



KABELSKA KANALIZACIJA V MEDTIRJU

IZVEDBA Z 2x PVC Ø110 mm CEVMI

DETAIL IZHODA CEVI IZ KABELSKEGA JARKA DO MESTA PRIKLJUČITVE

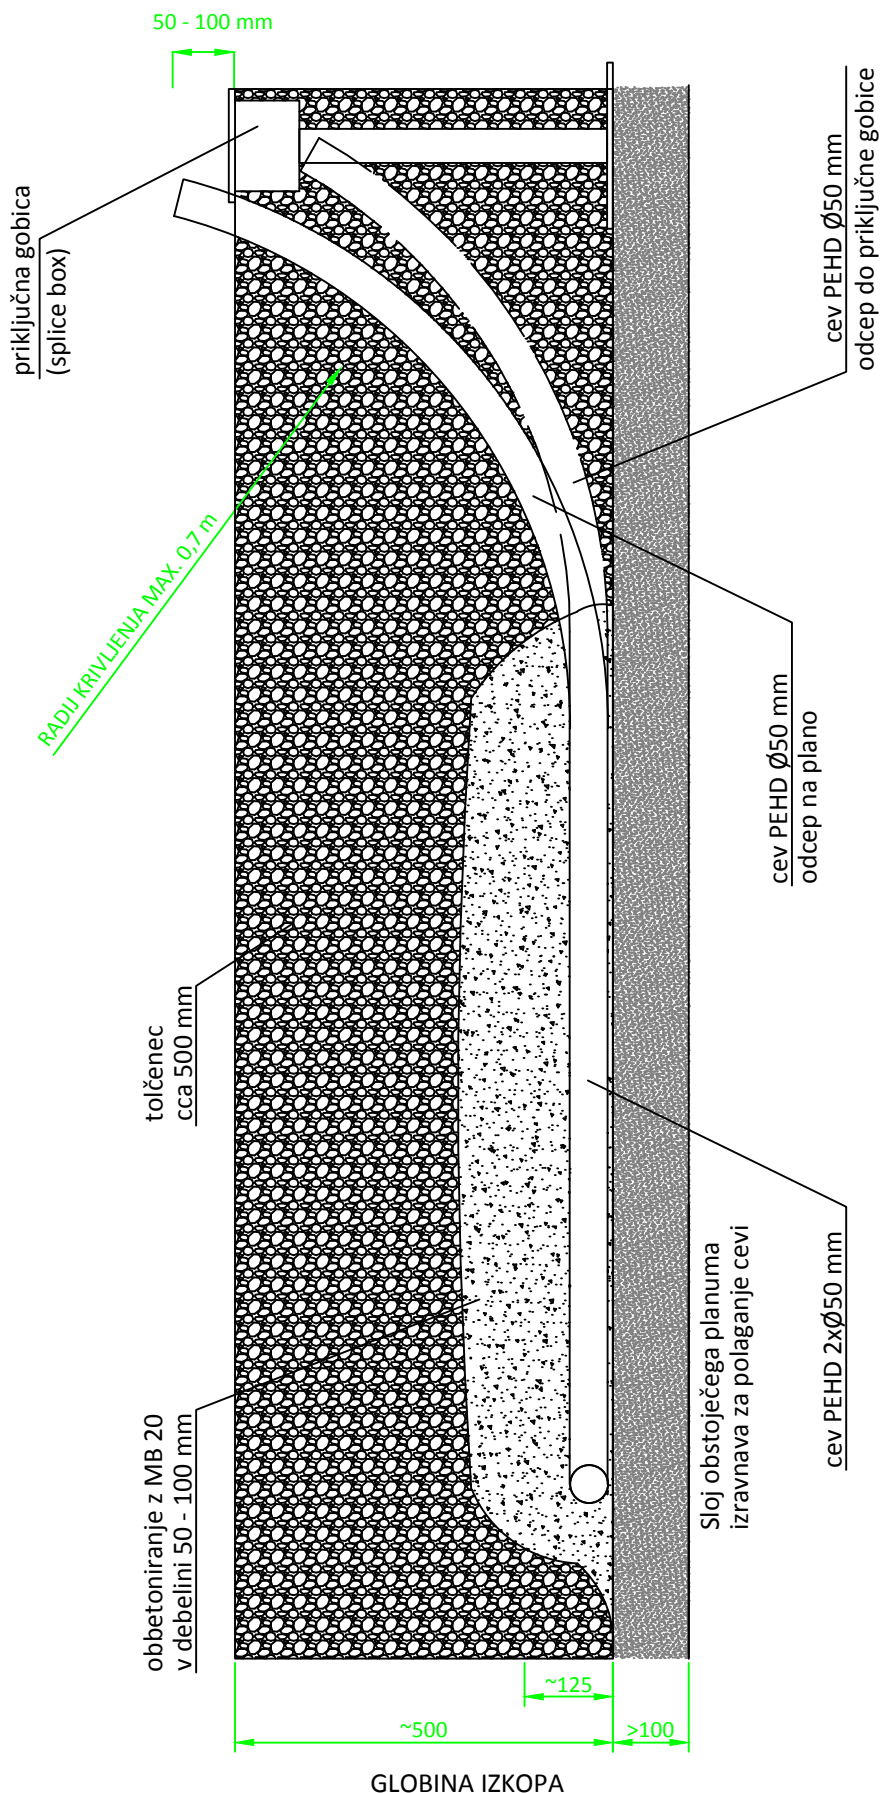

Projektant:  GH Holding, d.d. Letališka cesta 27 1000 Ljubljana		Investitor: Ministrstvo za infrastrukturo in prostor Langusova ulica 4 1000 Ljubljana							
Odg. vodja projekta: mag. Boštjan Hernavš, univ. dipl. inž. el.		Id. št.: IZS E - 0333		Objekt: Razvoj ERTMS/ETCS na infrastrukturi koridorja D					
Odg. projektant: mag. Boštjan Hernavš, univ. dipl. inž. el.		Id. št.: IZS E - 0333		Načrt: Načrt telekomunikacij					
Projektant 1: Matija Narobe, dipl.inž.el.		Id. št.: IZS E - 1894		Risba: Kabelska kanalizacija Ø50 mm - izhod do priključnih mest					
Projektant 2: Matjaž Ljulj, inž.tk.		Id. št.		Št. projekta: 001 09 12	Št. načrta: /	Datum: nov. 2014	Merilo: /	Faza: PID	Št. lista: D-14