


DETAJL POLAGANJA TLAKOVCEV
IZ CEMENTNEGA BETONA
M 1:25

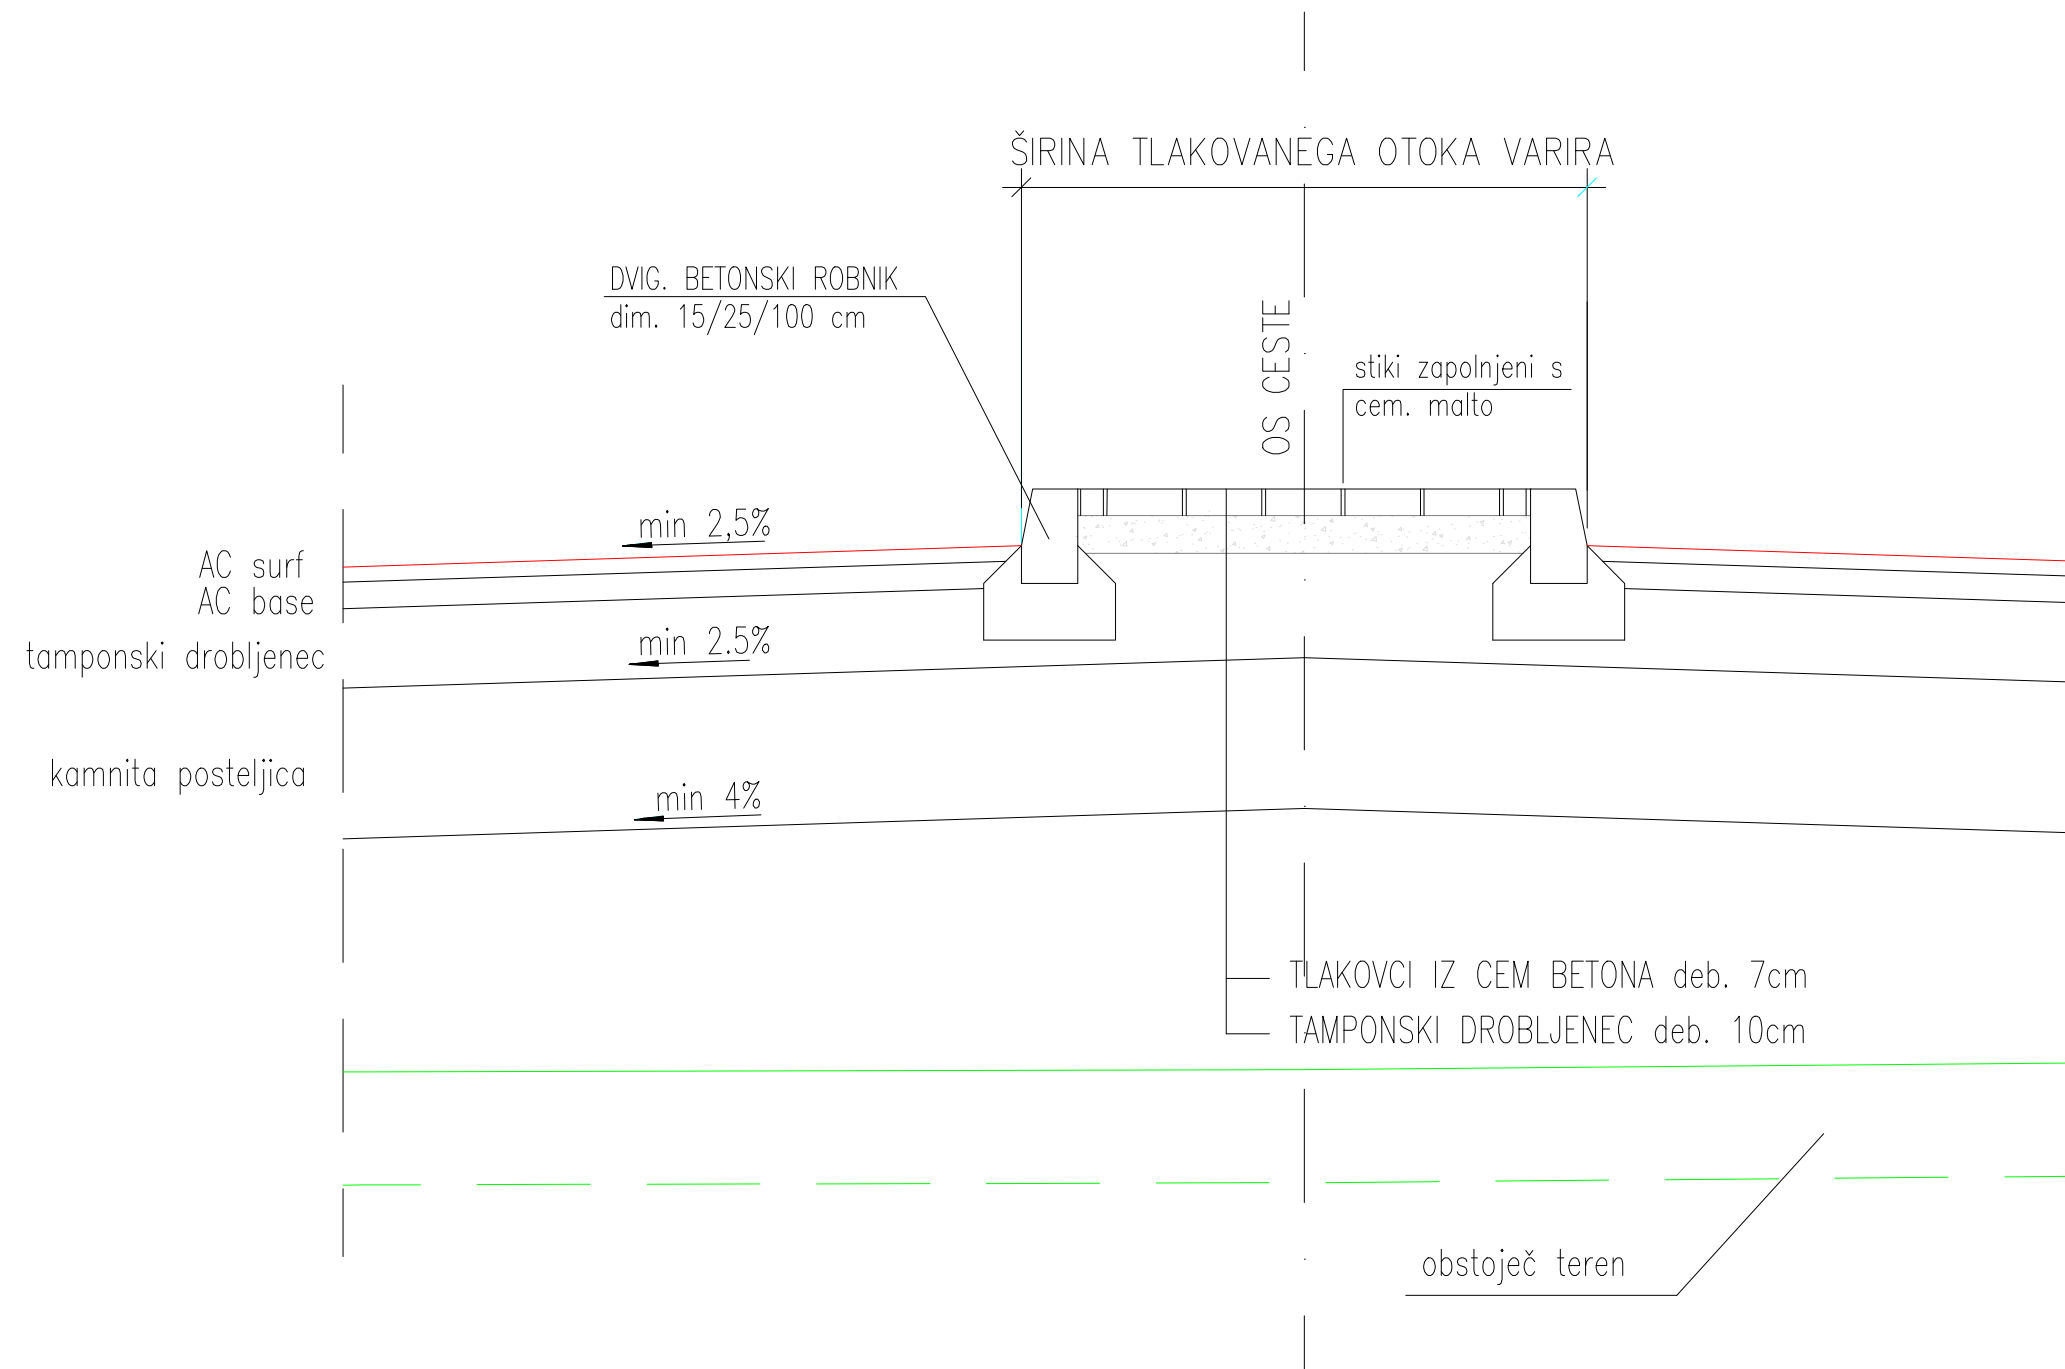

Fader

NOVELACIJA, oktober 2018

G.151.8

št. odseka:	arhivska št.:	faza/objekt:	šifra risbe:	prostor za črtno kodo:
1202	0011.00	004.2102	G.151	