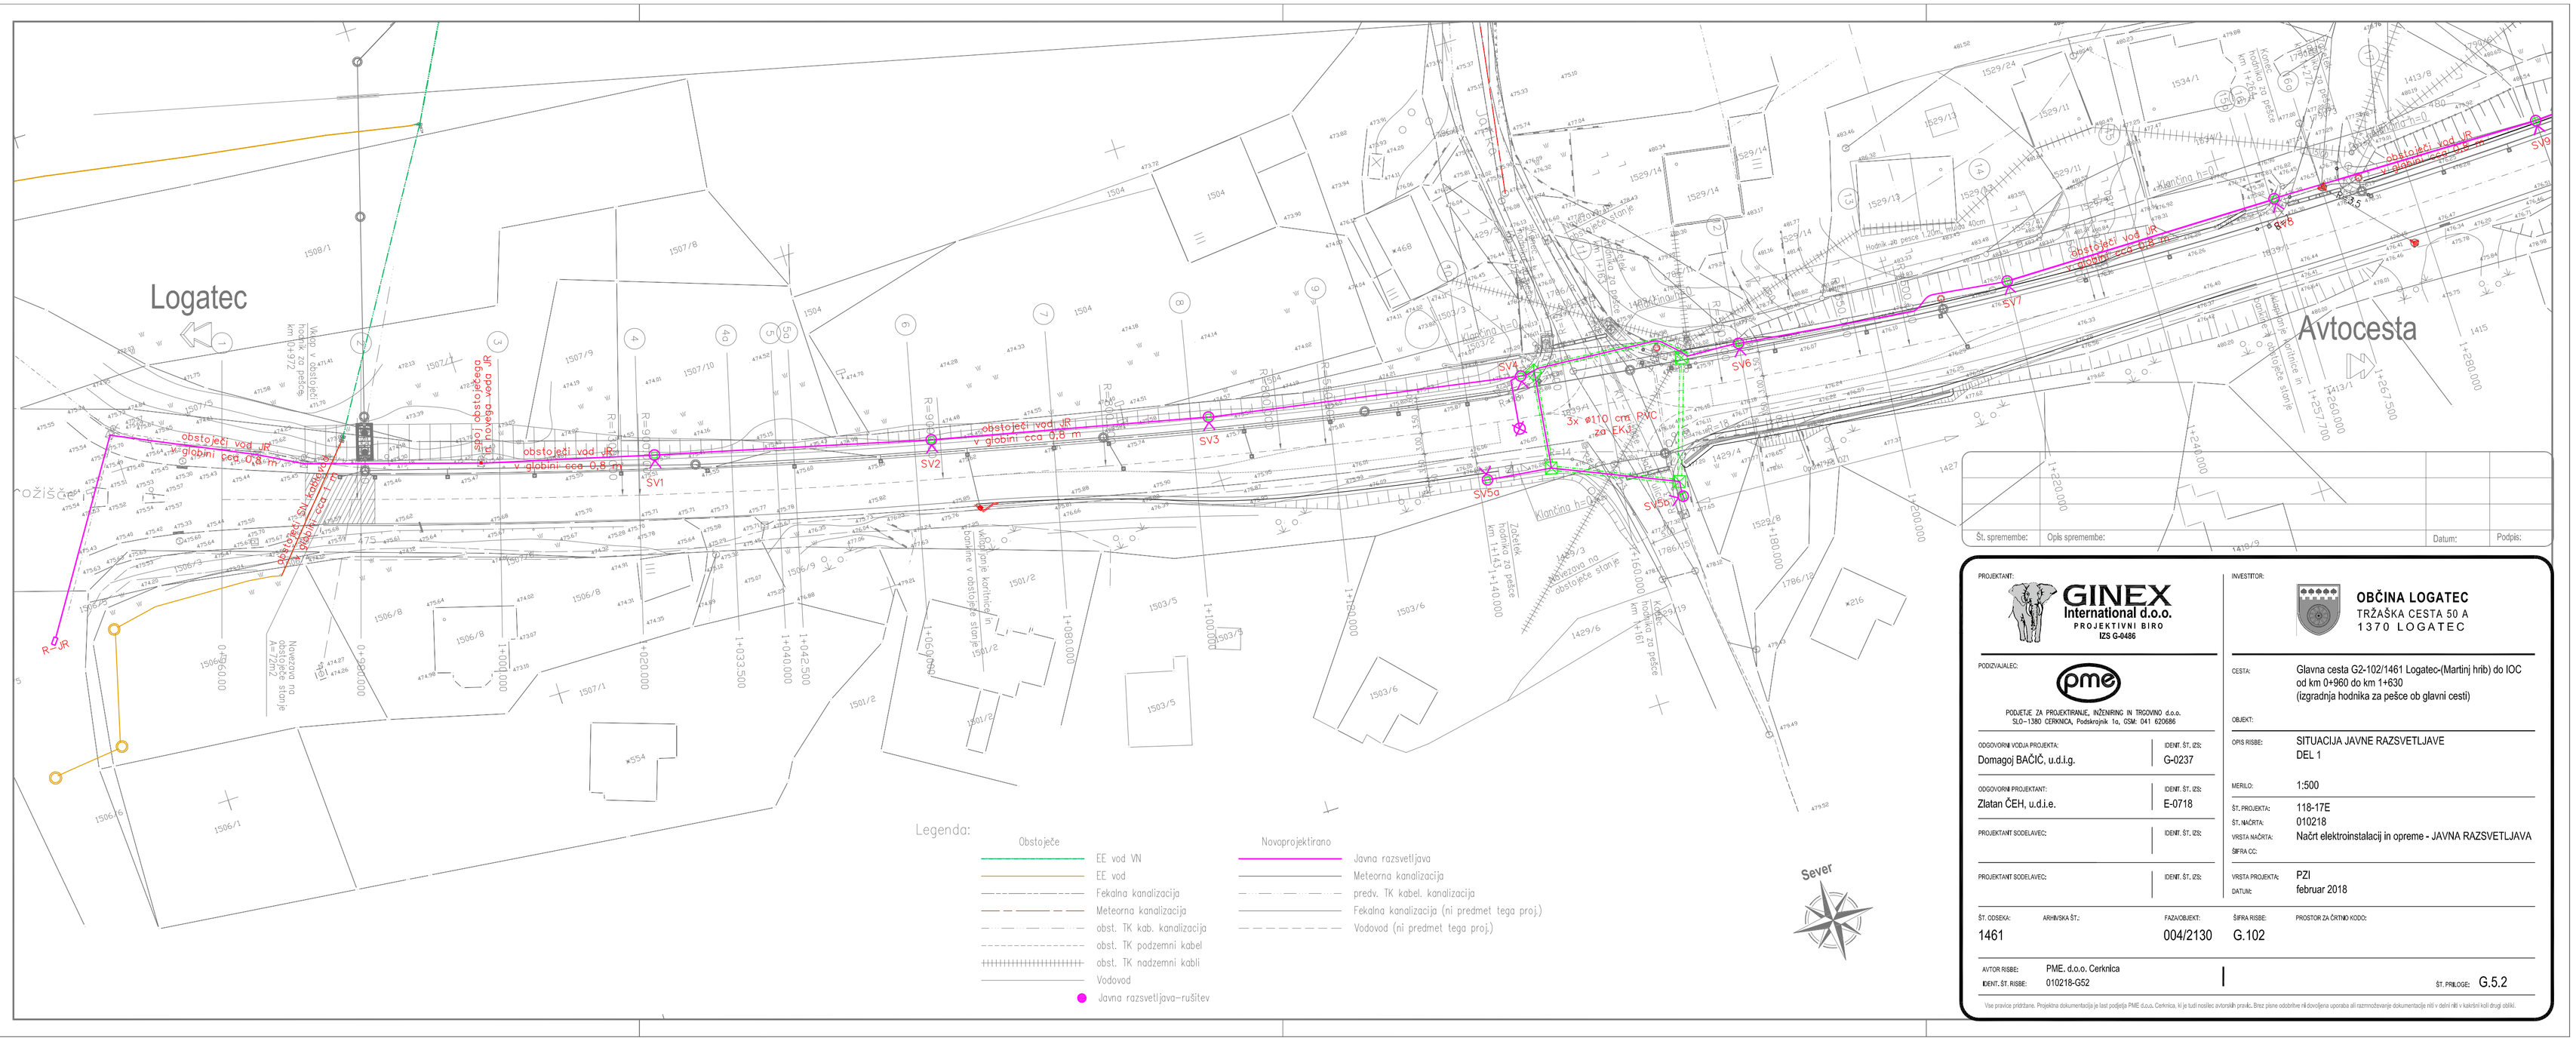

Št. spremembe:	Opis spremembe:	Datum:	Podpis:

PROJEKTANT:

GINEX International d.o.o.
PROJEKTIVNI BIRO
IZS G-0406

PODIZVAJALEC:

pme
PODJETJE ZA PROJEKTIRANJE, INŽENIRING IN TRGOVINO d.o.o.
SLO-1380 CERKNICA, Podskorjuje 1a, GSM: 041 620686

ODGOVORNA VODJA PROJEKTA: Domagoj BAČIĆ, u.d.i.g.	IDENT. ST. IZS: G-0237
ODGOVORNI PROJEKTANT: Zlatan ČEH, u.d.i.e.	IDENT. ST. IZS: E-0718
PROJEKTANT SODELAVEC:	IDENT. ST. IZS:
PROJEKTANT SODELAVEC:	IDENT. ST. IZS:

INVESTITOR:

OBČINA LOGATEC
TRŽAŠKA CESTA 50 A
1370 LOGATEC

CESTA:	Glavna cesta G2-102/1461 Logatec-(Martinj hrib) do IOC od km 0+960 do km 1+630 (izgradnja hodnika za pešce ob glavni cesti)
OBJEKT:	
OPIS RISBE:	SITUACIJA JAVNE RAZSVETLJAVE DEL 1
MERILO:	1:500
ŠT. PROJEKTA:	118-17E
ŠT. NAČRTA:	010218
VRSTA NAČRTA:	Načrt elektroinstalacij in opreme - JAVNA RAZSVETLJAVA
ŠIFRA CC:	
VRSTA PROJEKTA:	PZI
DATUM:	februar 2018

ŠT. ODSEKA:	ARHIVSKA ŠT.:	FAZA/OBJEKT:	ŠIFRA RISBE:	PROSTOR ZA ČRTNO KODO:
1461		004/2130	G.102	

AVTOR RISBE: PME, d.o.o. Cerknica
IDENT. ŠT. RISBE: 010218-G52

ŠT. PRILOGE: G.5.2

Vsa pravica priržana. Projektna dokumentacija je last podjetja PME d.o.o. Cerknica. Ki je ta ali nosilec avtorskih pravic. Brez pisne odobritve nikoršna uporaba ali razmnoževanja dokumentacije niti v delni niti v kakršni koli drugi obliki.