
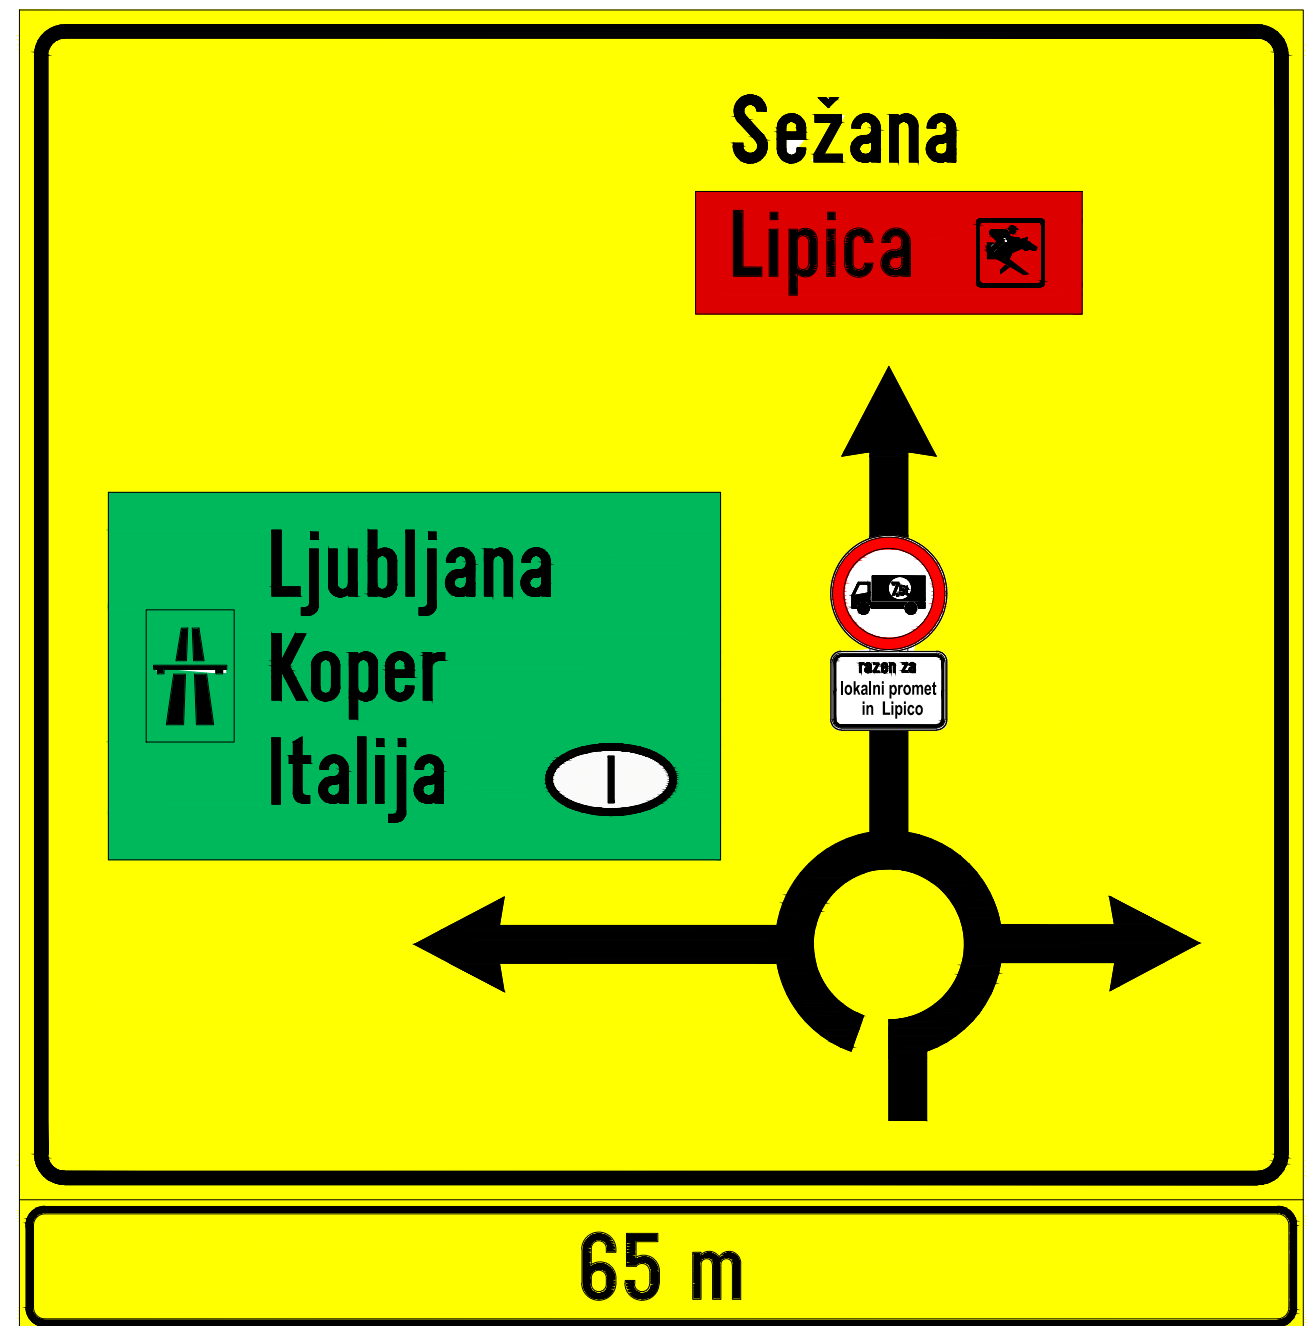


PROMETNI ZNAK 3410-1, M 1:20
izbrana je pisava normalne širine višine 17,50 cm

TABLE SLUŽIJO KOT OSNOVA, DELAVNIŠKE NAČRTE IZDELA
PROIZVAJALEC TABEL

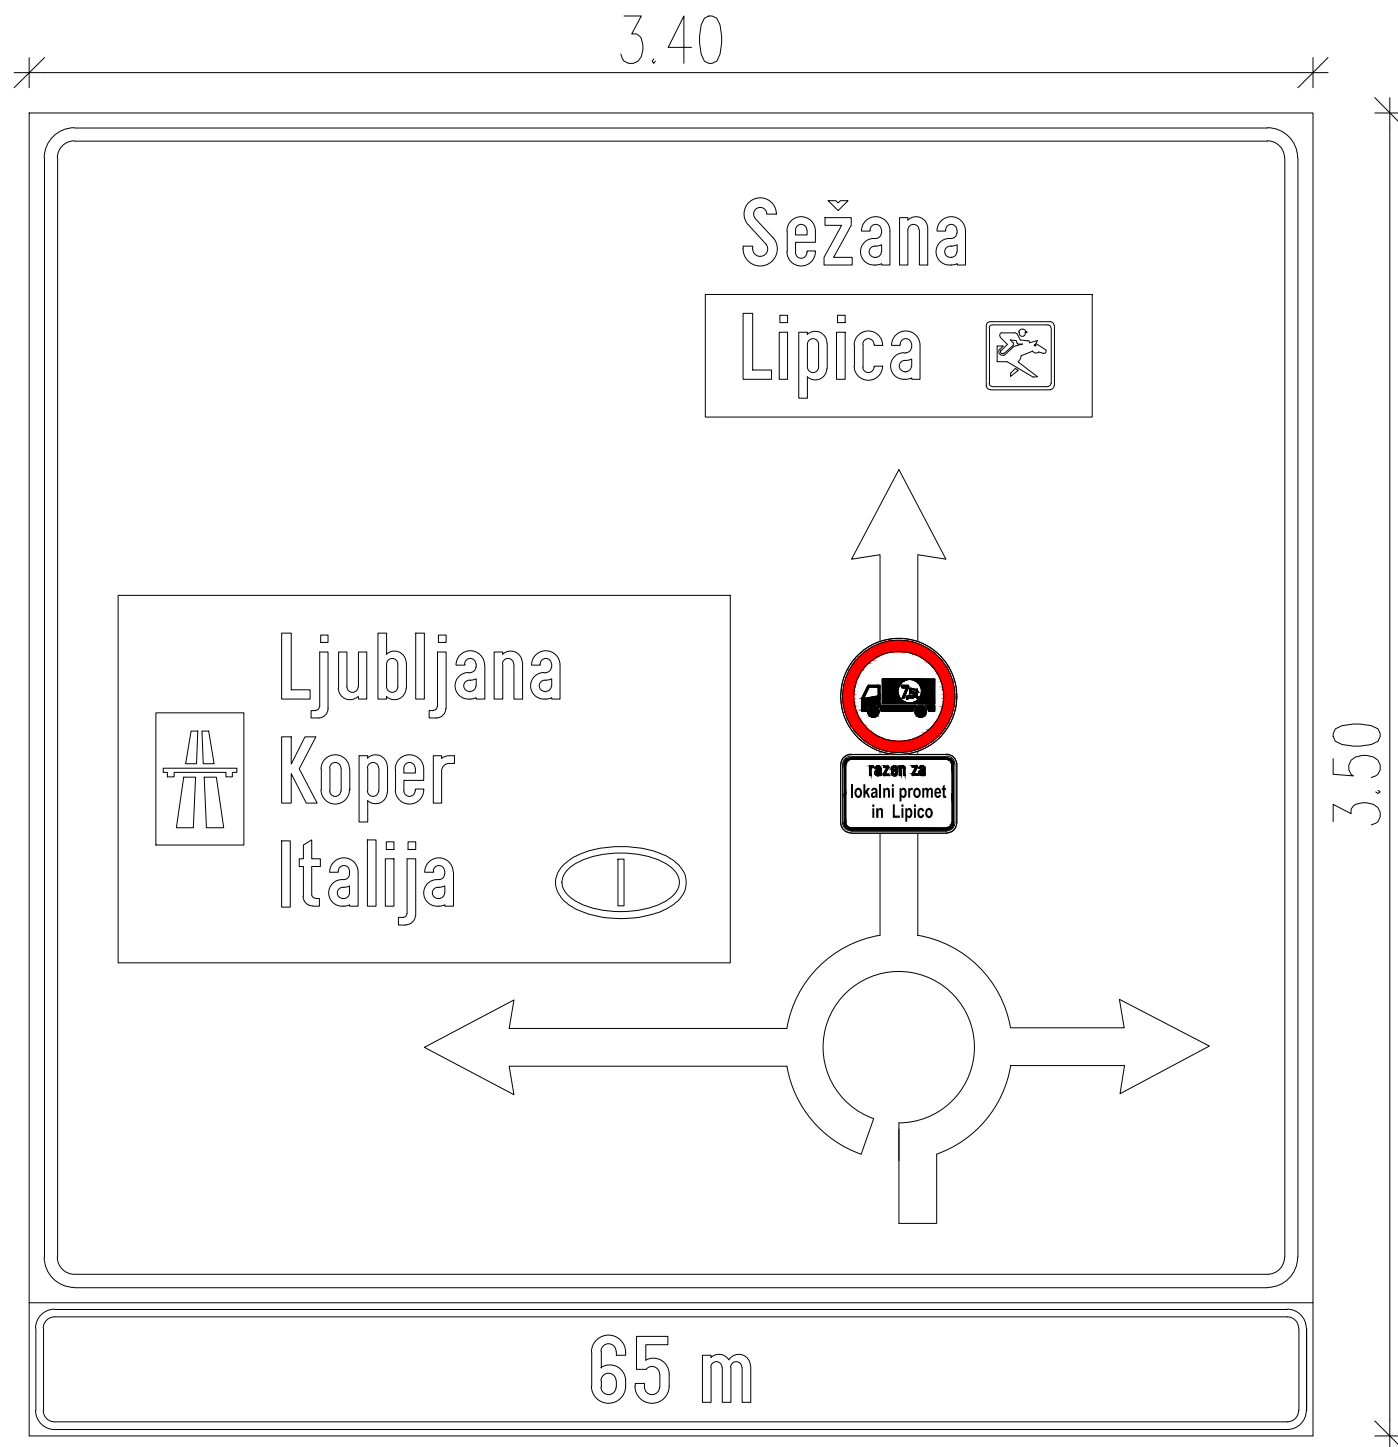

Krožno križišče na R2-445, odsek 0350 Sežana - Fernetiči
v km 1.0+774 - Krak iz smeri Fernetičev

SEPTEMBER 2019 / 2.5.12.2

št.odseka:
0350
0166

arhivska št.:
0350-0038.00

faza/objekt:
004.2101

šifra risbe:
G.151

prostor za črtno kodo arhiva: