PREČNI PREREZ MOSTU NA OSI 2

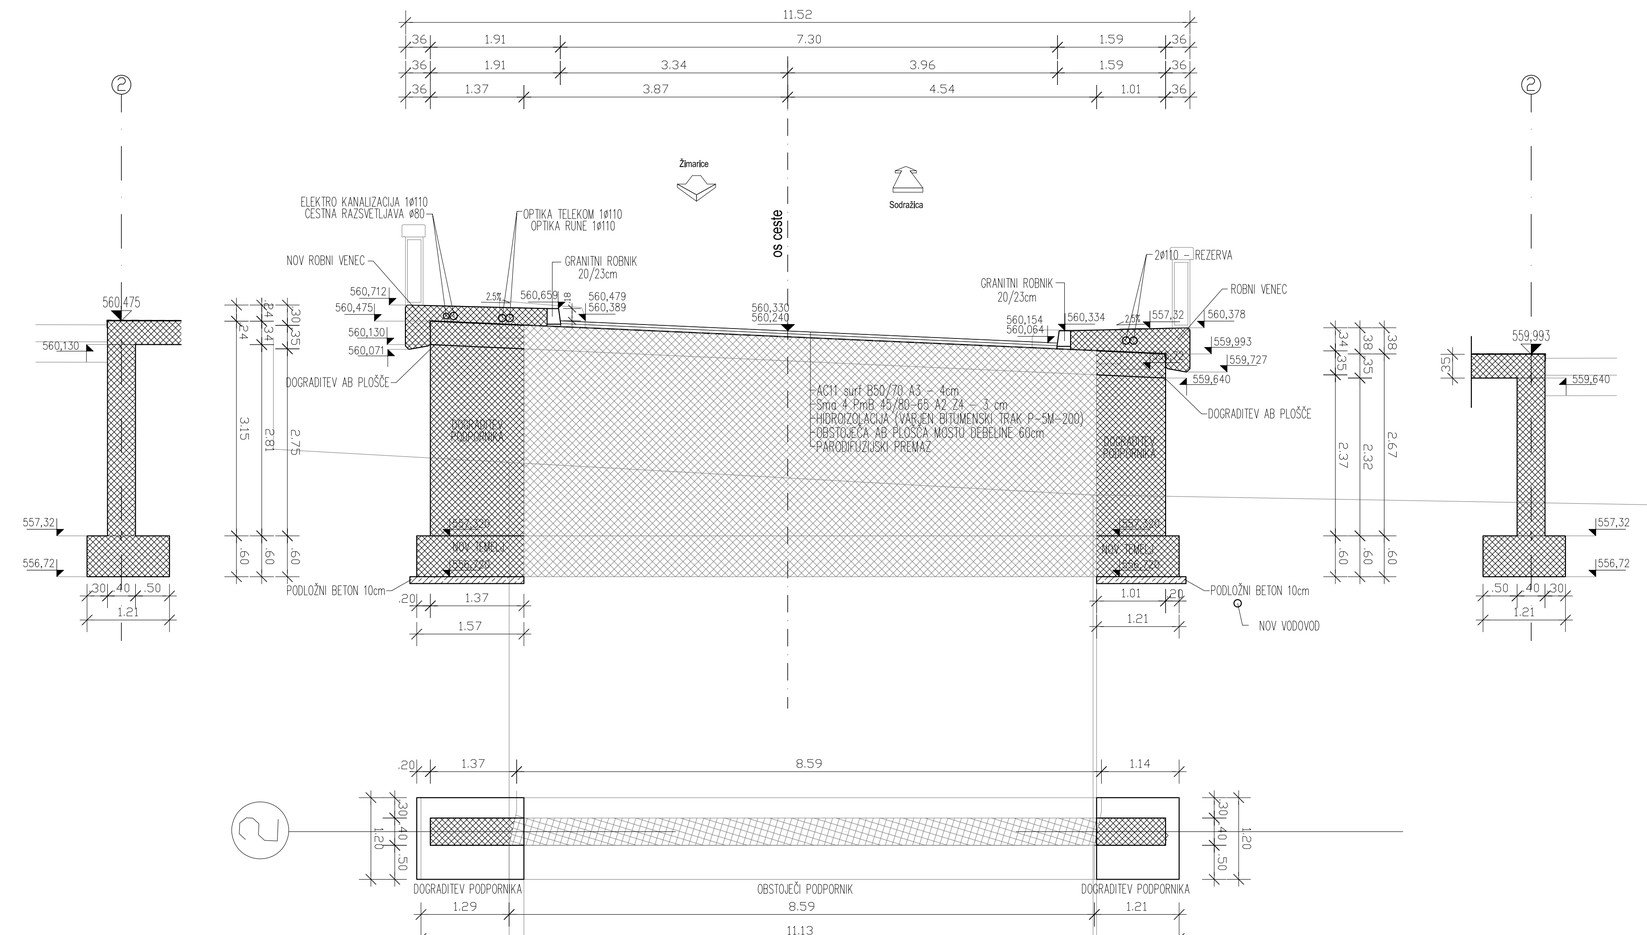

NAČRT KRAJNEGA PODPORNIKA ŠT. 2
M1:50

Spremembe:	
	1.
	2.
	3.
	4.
	5.

Investitor:	Ministrstvo za infrastrukturo DRSI Tržaška cesta 19 1000 Ljubljana SLOVENIJA	Naziv:	Ime in priimek:		Ident. št. IZS:
		OVP:	*Tadej BURGER, d.i.g.*		G - 2853
		OP:	*Tadej BURGER, d.i.g.*		G - 2853
Projektant:	GradArhi Tadej Burger s.p. Šmihel 6a, 8000 Novo mesto E-pošta: info@gradarhi.si tel: 041 253 918 SLOVENIJA	Izdelal:			
		Izdelal:			
		Izdelal:			
Naziv objekta:	Novelacija PZI rekonstrukcije R1-212/1119 Bloška Polica - Sodražica od km 13,540 do km 14,598 skozi Žimarice - 1. etapa	Št. proj:	146/2019		Vrsta projekta:
		Št. načrta:	146/2019-1		PZI
Vrsta načrta:	Načrt gradbenih konstrukcij - "MOST"	Šifra CC:	2112		Št. prikaza:
Vsebina risbe:	NAČRT KRAJNEGA PODPORNIKA ŠT. 2	Merilo:	1 : 50		2/2
		Datum:	Julij 2019		
Št. odseka:	Prostor za črtno kodo arhiva:	Arhivska št.:	Faza/Objekt:		Šifra risbe:
1119		1119-0024.00	004.2112		G.151
Avtor risbe:	GradArhi Tadej Burger s.p.		Št. priloge:		G.6