
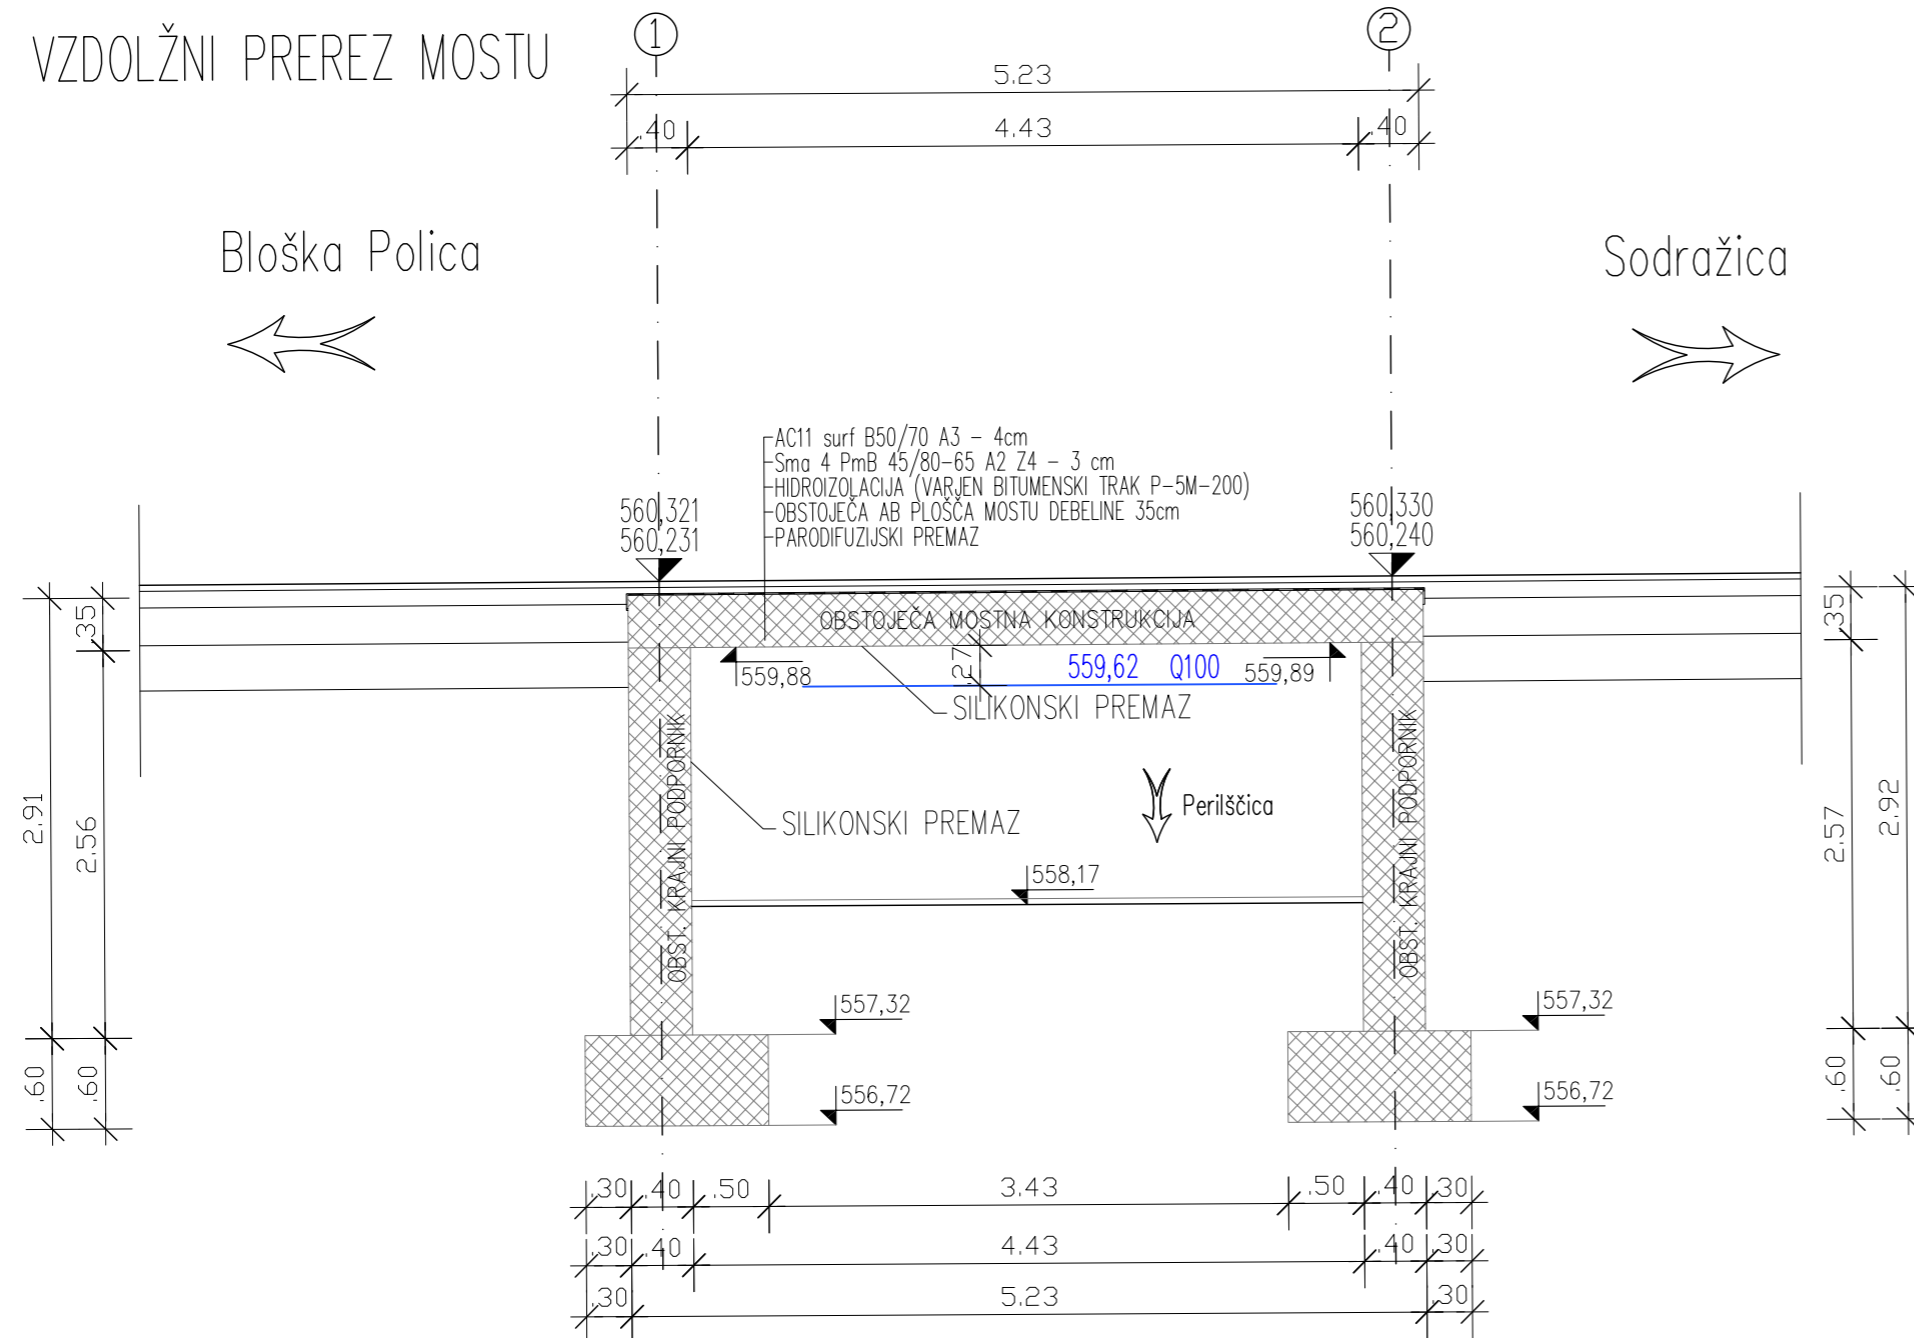



VZDOLŽNI PREREZ MOSTU

M1:50

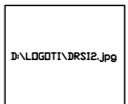

Spremembe:	
1.	
2.	
3.	
4.	
5.	

Investitor:	Ministrstvo za infrastrukturo DRSI Tržaška cesta 19 1000 Ljubljana SLOVENIJA		Naziv:	Ime in priimek:	Ident. št. IZS:		
	Projektant:		GradArhi Tadej Burger s.p. Šmihel Ga, 8000 Novo mesto E-pošta: info@gradarhi.si tel: 041 253 918 SLOVENIJA		OVP:	Tadej BURGER, d.i.g.	G - 2853
					OP:	Tadej BURGER, d.i.g.	G - 2853
Naziv objekta:	Novelacija PZI rekonstrukcije R1-212/1119 Bloška Polica - Sodražica od km 13,540 do km 14,598 skozi Žimarice - 1. etapa		Izdelal:				
			Izdelal:				
Vrsta načrta:	Načrt gradbenih konstrukcij - "MOST"		Izdelal:				
			Izdelal:				
Vsebina risbe:	VZDOLŽNI PREREZ MOSTU		Št. proj:	146/2019	Vrsta projekta:		
			Št. načrta:	146/2019-2	PZI		
			Šifra CC:	2112	Št. prikaza:		
Št. odseka:	1119		Merilo:	1 : 50	2/2		
			Datum:	Julij 2019			
Avtor risbe:	GradArhi Tadej Burger s.p.		Št. odseka:	1119-0024.00	Šifra risbe:		
			Faza/Objekt:	004.2112		G.151	
			Št. priloge:		G.4		