
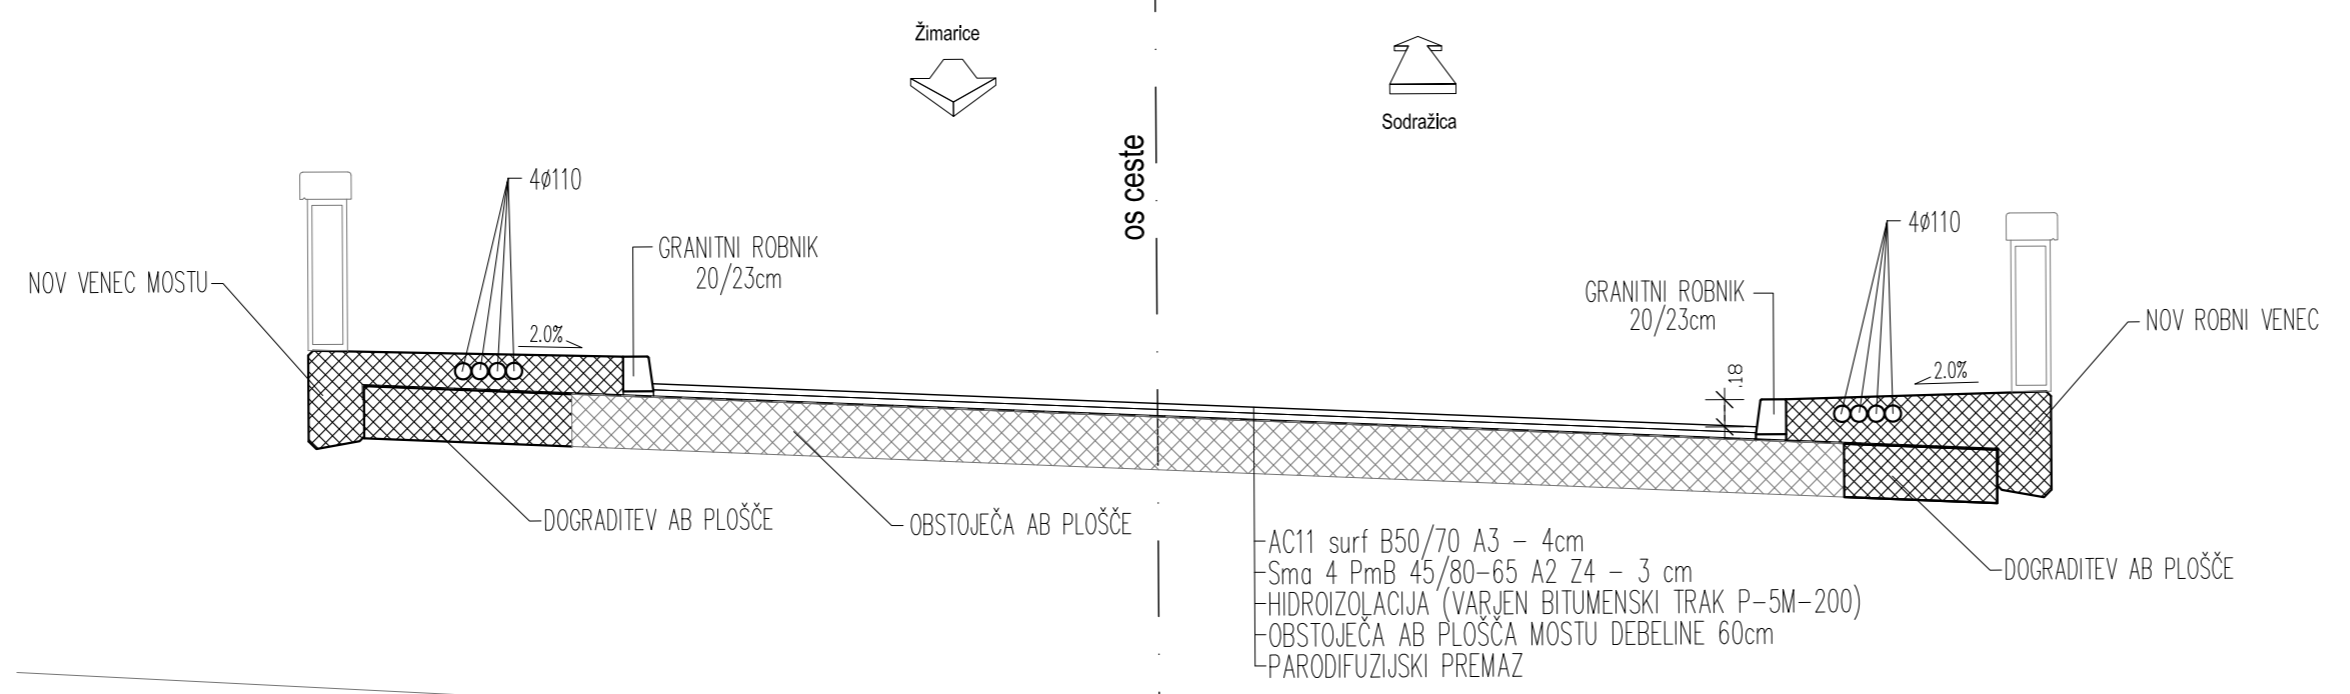


TLORIS DOGRADITVE PLOŠČE MOSTU

M1:50

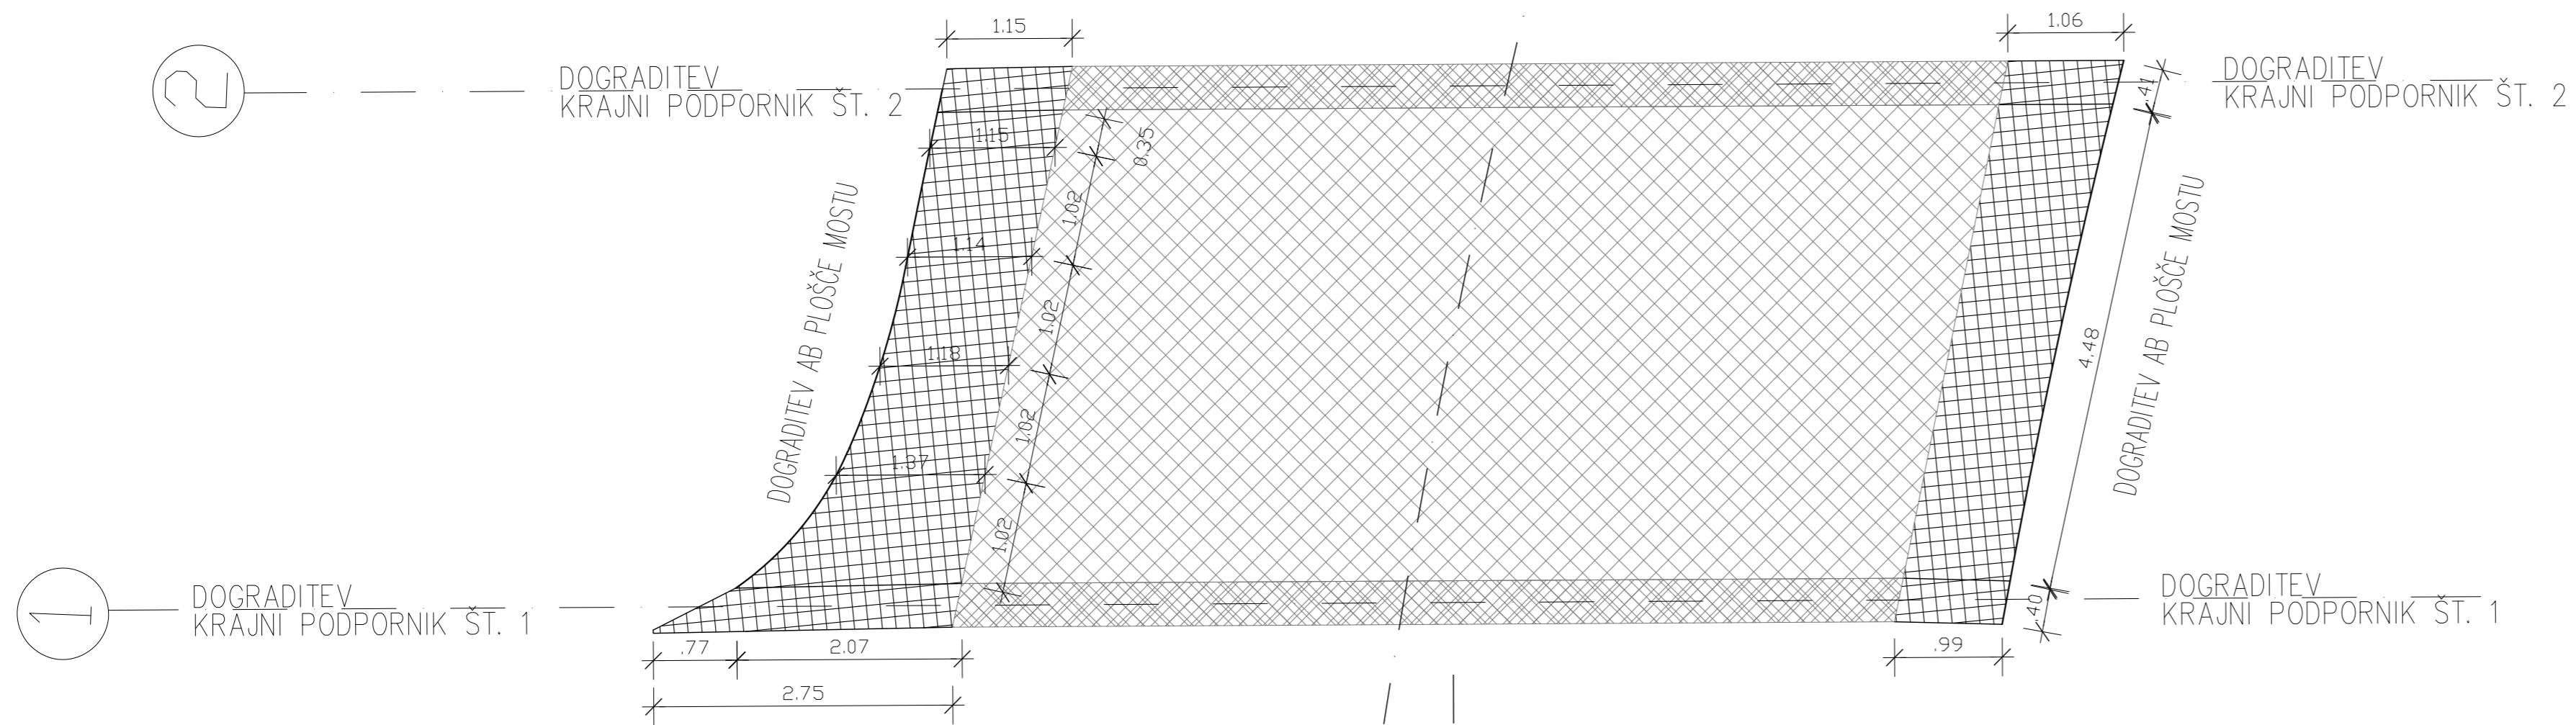

Spremembe:	1.
	2.
	3.
	4.
	5.

Investitor:	Ministrstvo za infrastrukturo DRSI Tržaška cesta 19 1000 Ljubljana SLOVENIJA	Naziv:	Ime in priimek:	Ident. št. IZS:
Projektant:	GradArhi Tadej Burger s.p. Šmihel 6a, 8000 Novo mesto E-pošta: info@gradarhi.si tel: 041 253 918 SLOVENIJA	OVP:	Tadej BURGER, d.i.g.	G - 2853
		OP:	Tadej BURGER, d.i.g.	G - 2853
Naziv objekta:	Novelacija PZI rekonstrukcije R1-212/1119 Bloška Polica - Sodražica od km 13,540 do km 14,598 skozi Žimarice - 1. etapa	Izdelal:		
Vrsta načrta:	Načrt gradbenih konstrukcij - "MOST"	Izdelal:		
Vsebina risbe:	TLORIS DOGRADITVE PLOŠČE MOSTU	Izdelal:		
Št. odseka:	Prostor za črtno kodo arhiva: Arhivska št.:	Št. proj:	146/2019	Vrsta projekta:
1119	1119-0024.00	Št. načrta:	146/2019-2	PZI
Avtor risbe:	GradArhi Tadej Burger s.p.	Šifra CC:	2112	Št. prikaza:
		Merilo:	1 : 50	2/2
		Datum:	Julij 2019	
		Faza/Objekt:	004.2112	Šifra risbe:
		Št. priloge:		G.151
				G.7