


POGLED NA OGRAJNI ZID

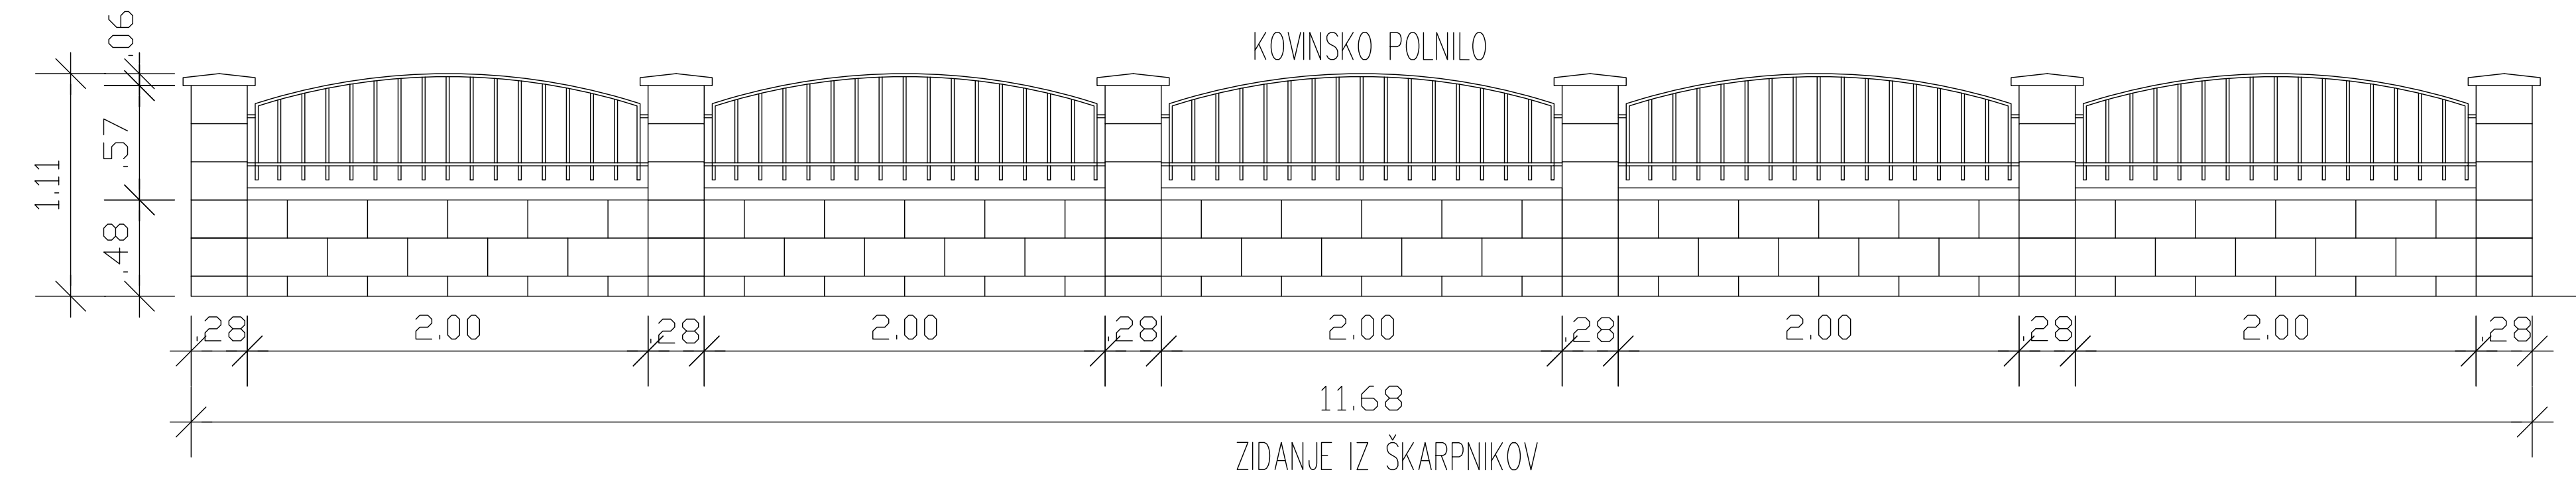

ZIDANJE IZ ŠKARPNIKOV

IZVEDBA OGRAJNEGA ZIDU M1:25

Spremembe:	1.	2.	3.	4.	5.

Investitor:	Ministrstvo za infrastrukturo DRSI Tobolska cesta 19 1000 Ljubljana SLOVENIJA	Naziv:	Ime in priimek: Tadej BURGER, d.i.g.	Ident. št. IZS:	G - 2853
Projektant:	GradArhi Tadej Burger s.p. Šmilgel Ga. 8000 Novo mesto E-pošta: info@gradarhi.si tel: 041 203 918 SLOVENIJA	OP:	Tadej BURGER, d.i.g.		G - 2853
Naziv objekta:	Novelacija PZI rekonstrukcije R1-212/1119 Bloška Polica - Sodražica od km 13,540 do km 14,598 skozi Žimarice - 1. etapa	Izdelal:		Št. proj.:	146/2019
Vista načrta:	Načrt gradbenih konstrukcij - "MOST"	Izdelal:		Št. načrta:	146/2019-2
Veščina risbe:	IZVEDBA OGRAJNEGA ZIDU	Izdelal:		Sifra CC:	2112
Št. odseka:	1119	Arhivska št.:	1119-0023.00	Merilo:	1 : 25
Avtor risbe:	GradArhi Tadej Burger s.p.	Faza/Objekt:	004.2112	Datum:	Julij 2019
		Št. priloge:		Št. prikaza:	2/2
				Sifra risbe:	G.151
					G.20