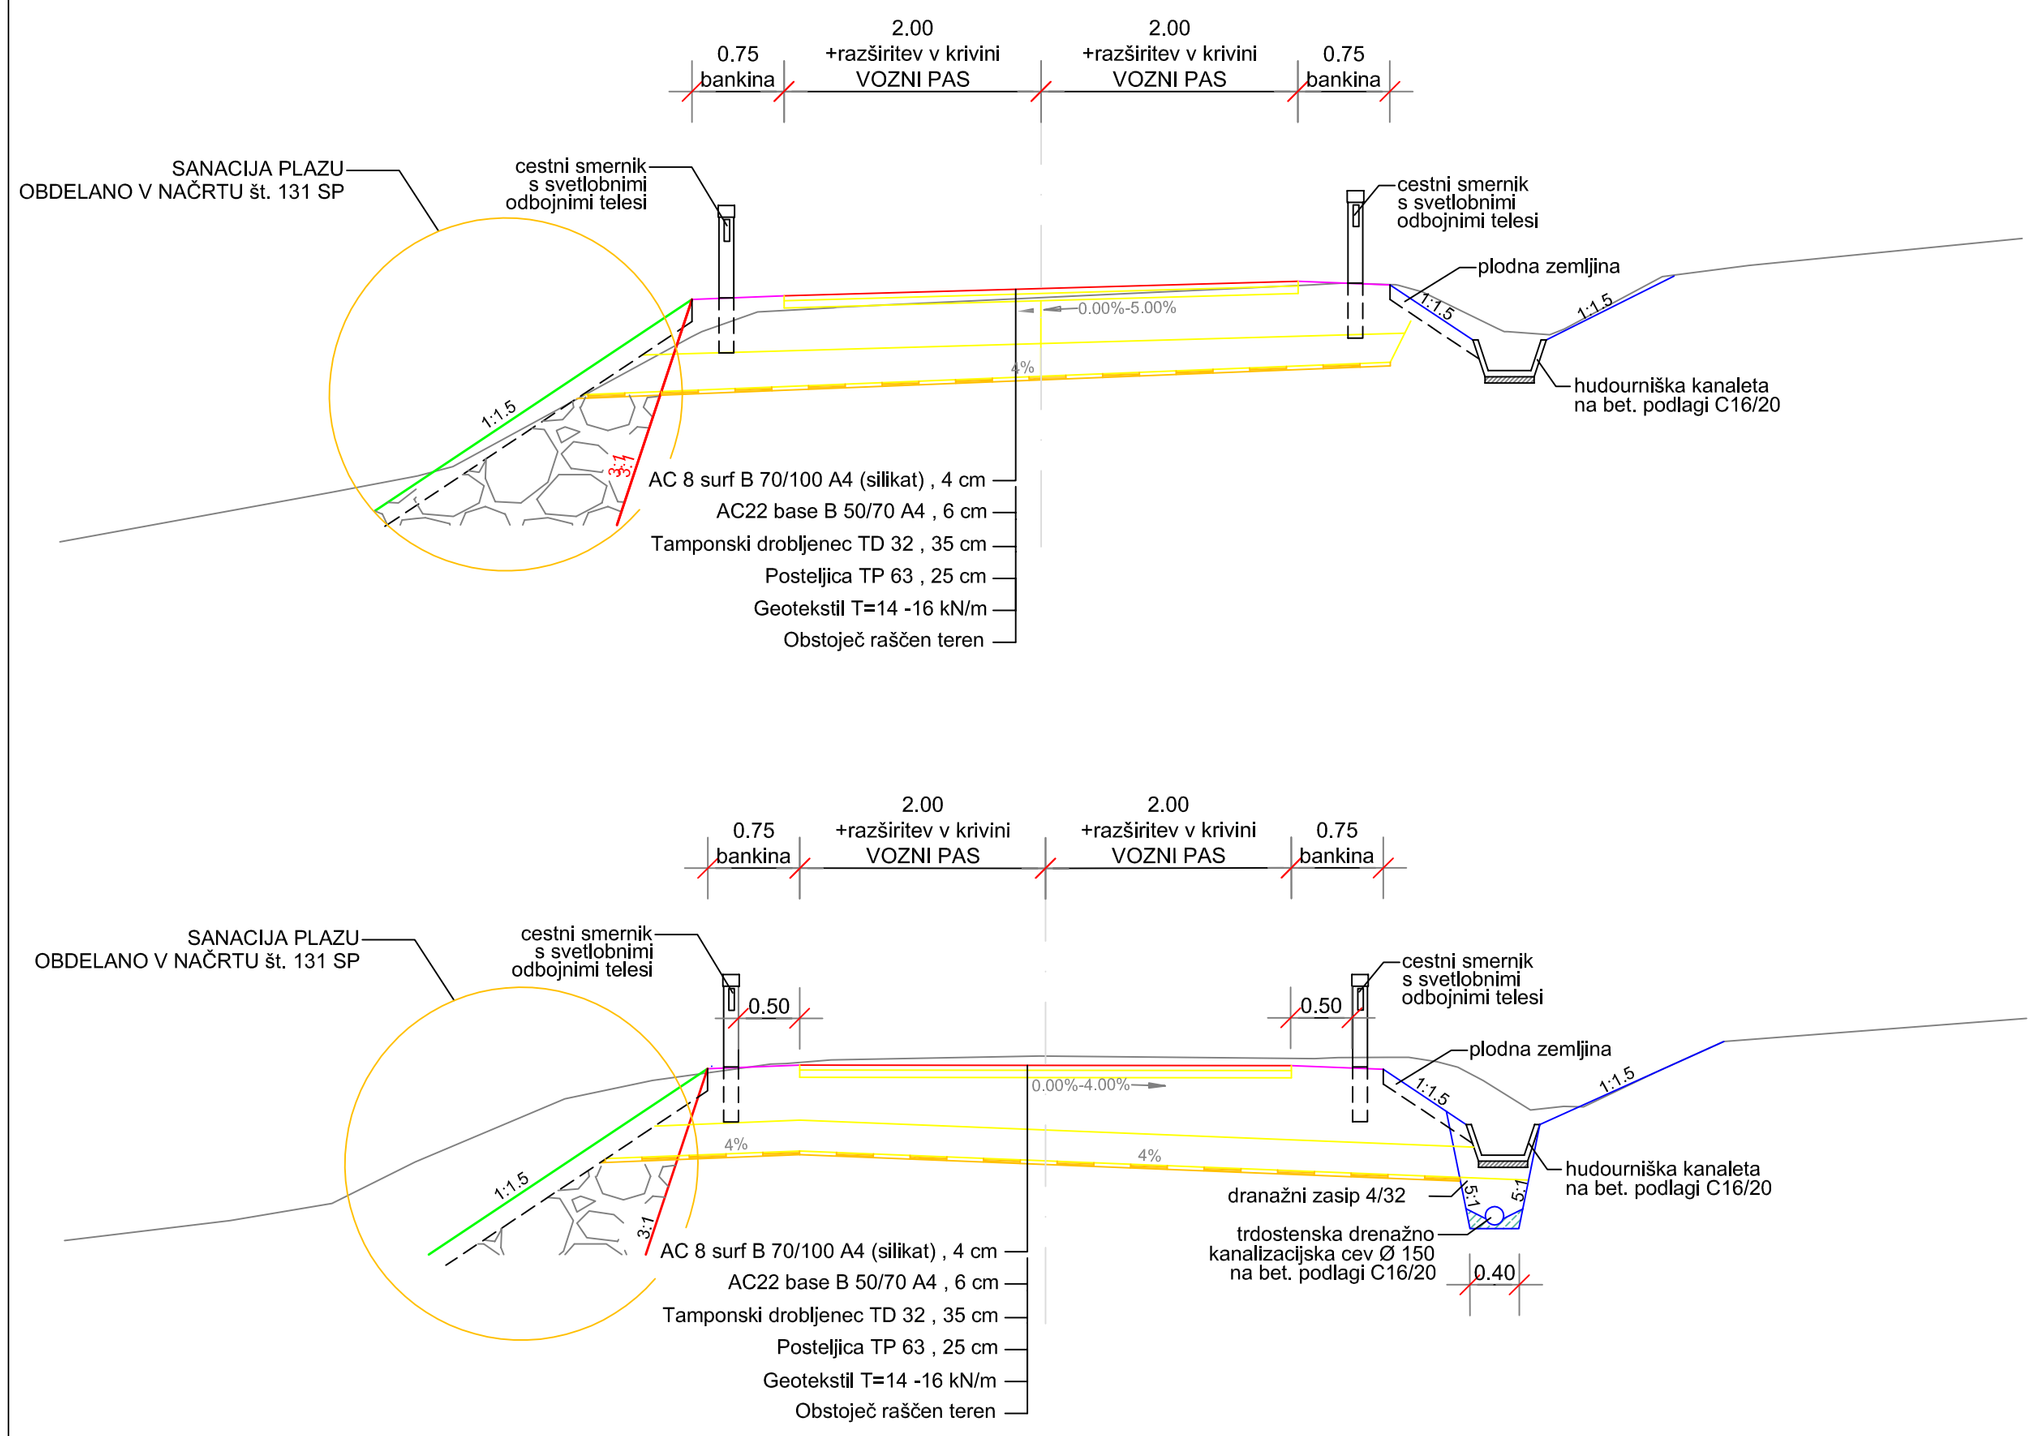


| | | | |
|---|---|---|---|
| | | | |
| | | | |
| *sprememba* | *opis spremembe* | *datum* | *podpis* |

*investitor:*

**REPUBLIKA SLOVENIJA**
**Ministrstvo za infrastrukturo**
**Direkcija RS za infrastrukturo**
**Tržaška cesta 19, 1000 Ljubljana**

*cesta:*

**R3-708/1330 Zg. Kungota - MP Plač**

*projektant:*

:\LAMELA PLAZ CIRINGA\lamela_logo_500x123.jpg

**LAMELA d.o.o.**
**Ul. Roberta Kukovca 8a**
**2000 Maribor**

*objekt:*

**Sanacija plazu" CIRINGA" na cesti R3-708/1330**
**Zg. Kungota - MP Plač v km 4,500**

*projektant načrta:*

:\LAMELA PLAZ CIRINGA\lamela_logo_500x123.jpg

**LAMELA d.o.o.**
**Ul. Roberta Kukovca 8a**
**2000 Maribor**

*vrsta projekta:* **PZI** | *št. projekta:* **131**

*št. načrta:* **131 CE** | *datum:* **Avgust 2017**

*vrsta načrta:* 3 Načrti gradbenih konstrukcij
3/1 Načrt obnove vozišča

| | *ime in priimek* | *id. številka* |
|---|---|---|
| *odg. vodja proj.:* | Ksenija ŠTERN, univ.dipl.inž.grad. | G–1494 |
| *odg. projektant:* | Ksenija ŠTERN, univ.dipl.inž.grad. | G–1494 |
| *str. sodelavec:* | Ivan VUKINA, inž.gradb. | G–0635 |

*vsebina/ naslov risbe:*

KARAKTERISTIČNI PROFILI

*merilo:* M 1:50 | *št. lista:* 1

| *št. odseka:* | *arh. št.:* | *faza/objekt:* | *šifra risbe:* | *prostor za črtno kodo:* |
|---|---|---|---|---|
| **1330** | | **004.2101** | **G.131** | |

Vse pravice pridržane. Projektna dokumentacija je last podjetja Lamela d.o.o., ki je lastnik avtorskih pravic. Prepovedana je vsakršna javna raba, kopiranje ali druge oblike posnemavanja celotne vsebine ali posameznih delov projektne dokumentacije, brez predhodnega pisnega soglasja podjetja Lamela d.o.o.