




### KPP - hodnik za pešce desno

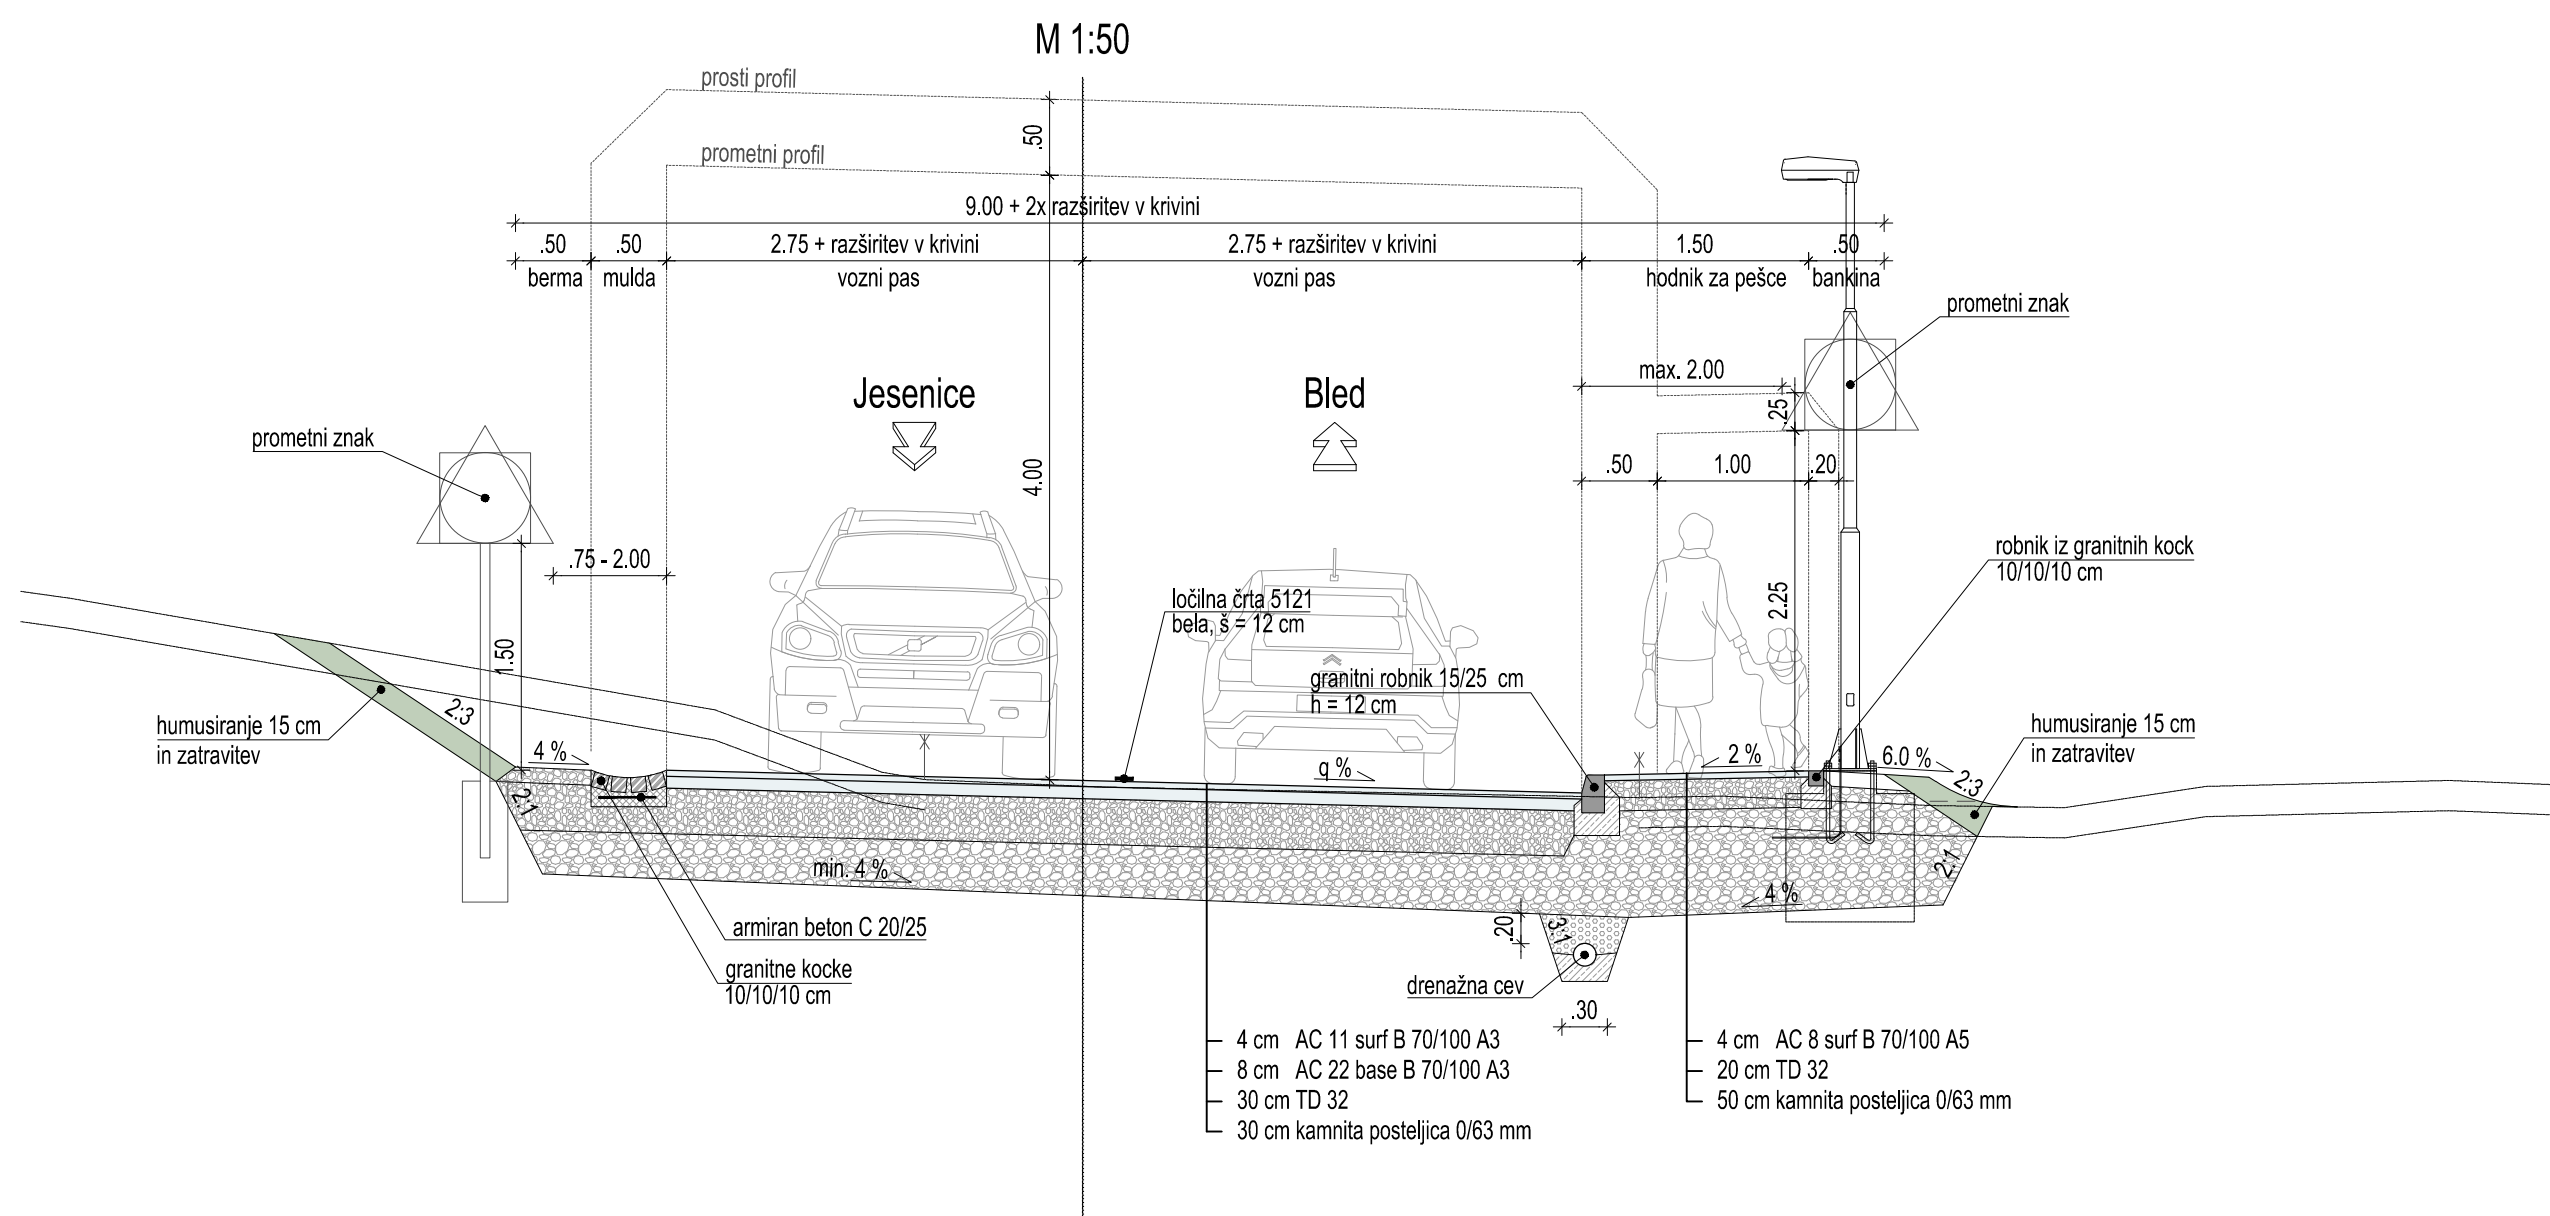


### KPP - hodnik za pešce in nov zid desno

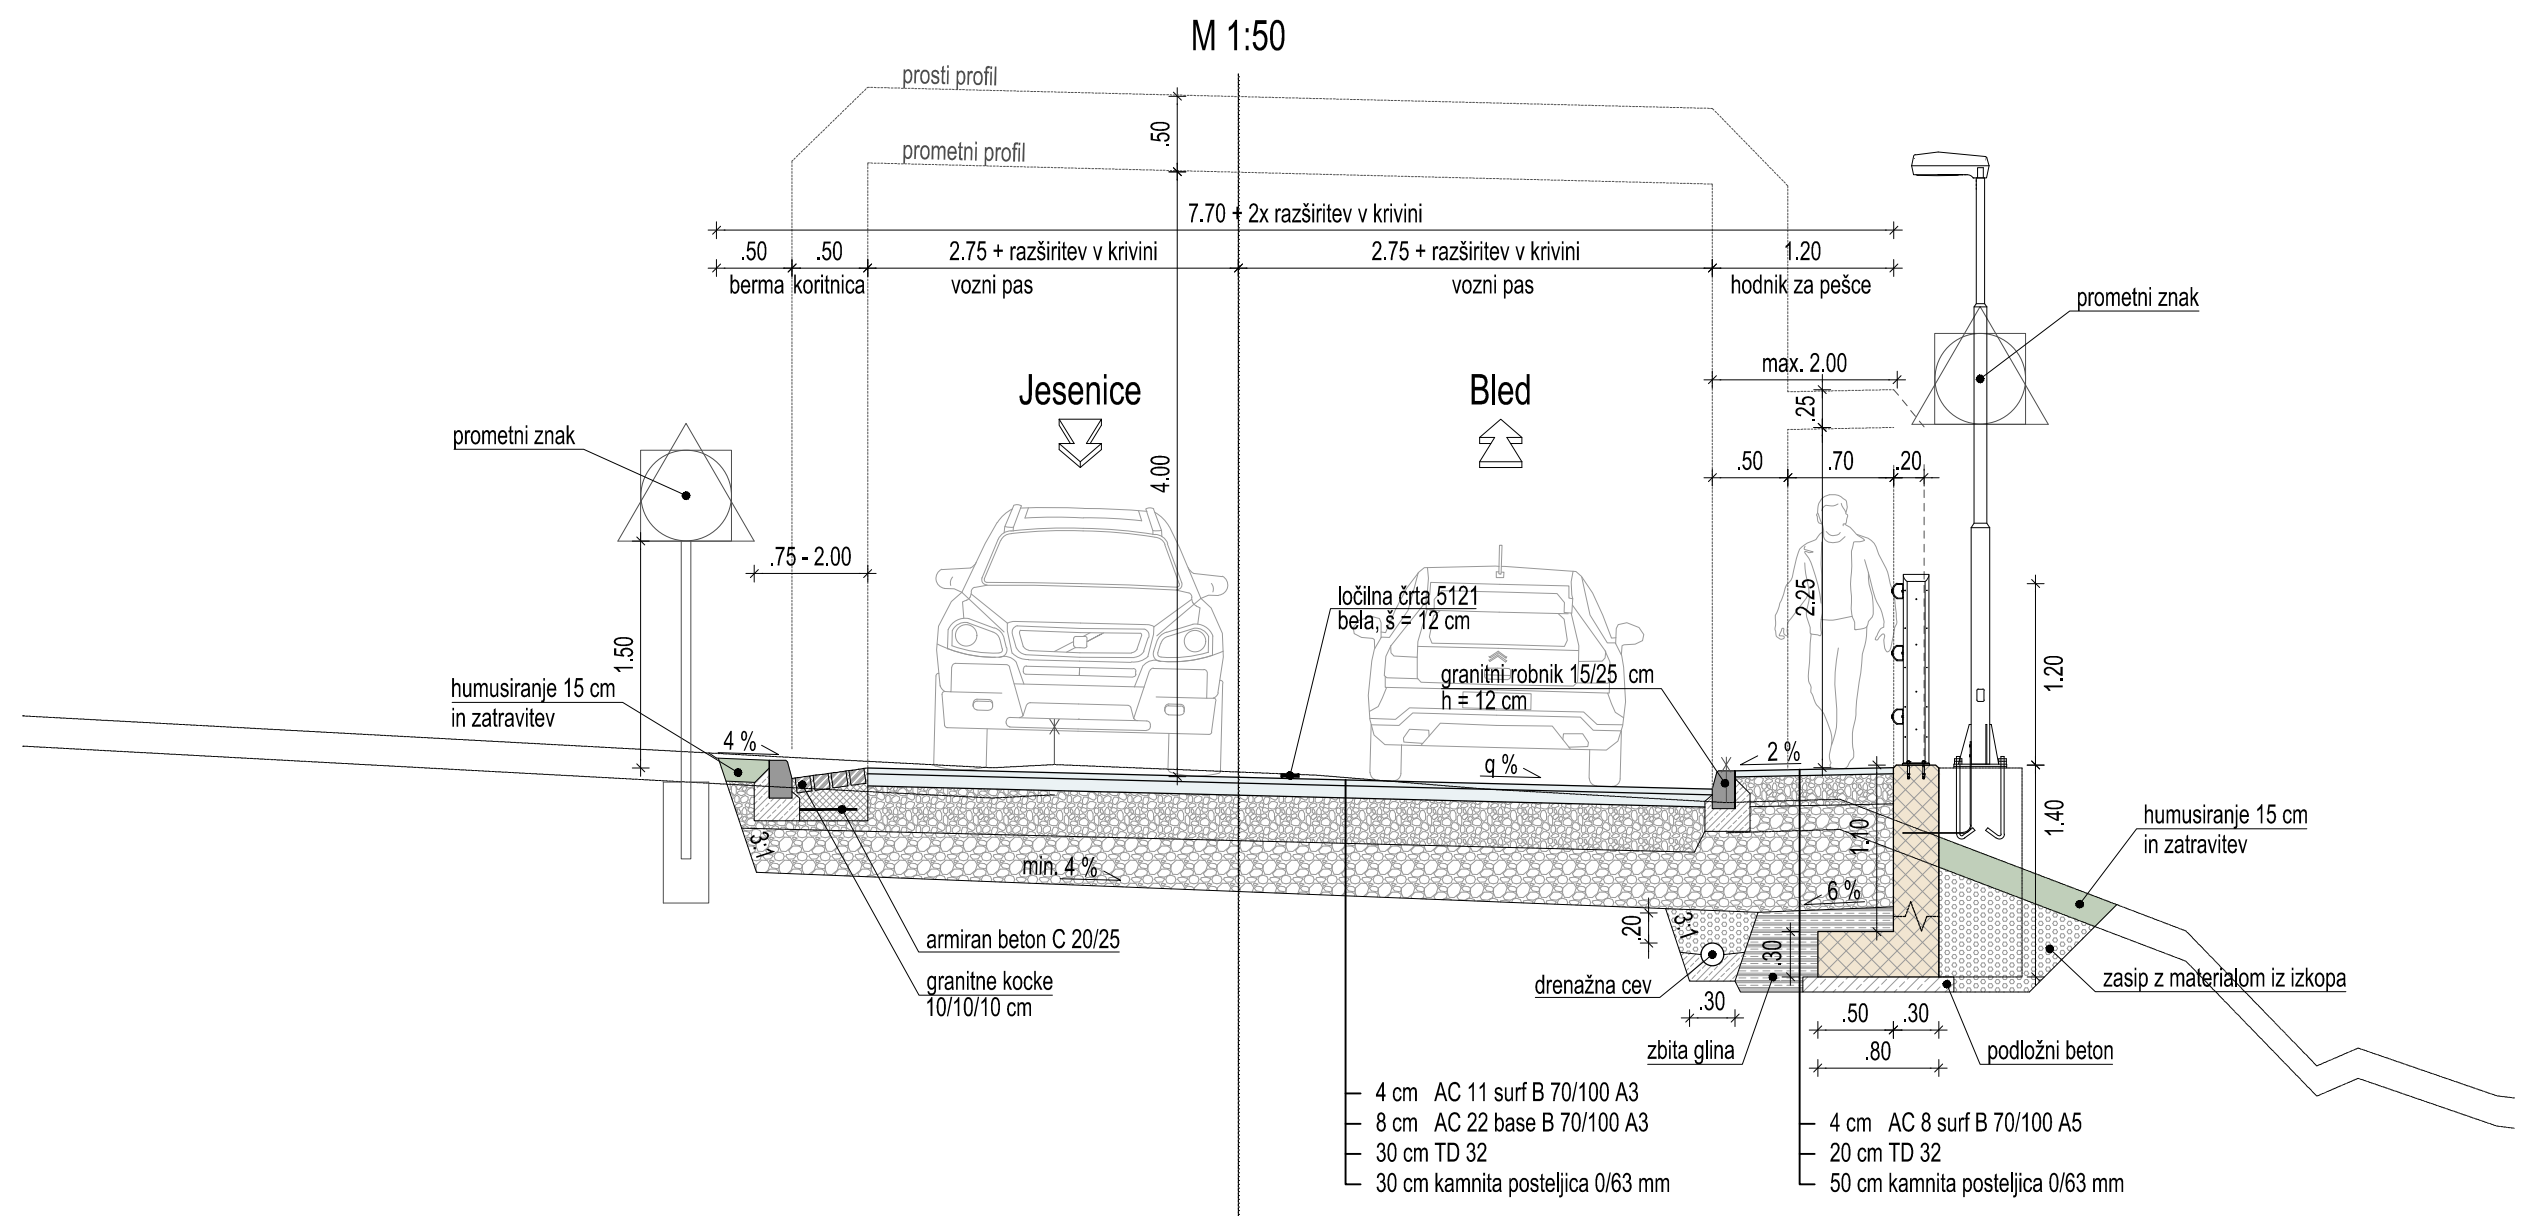

### KPP - hodnik za pešce in dograditev zidu desno

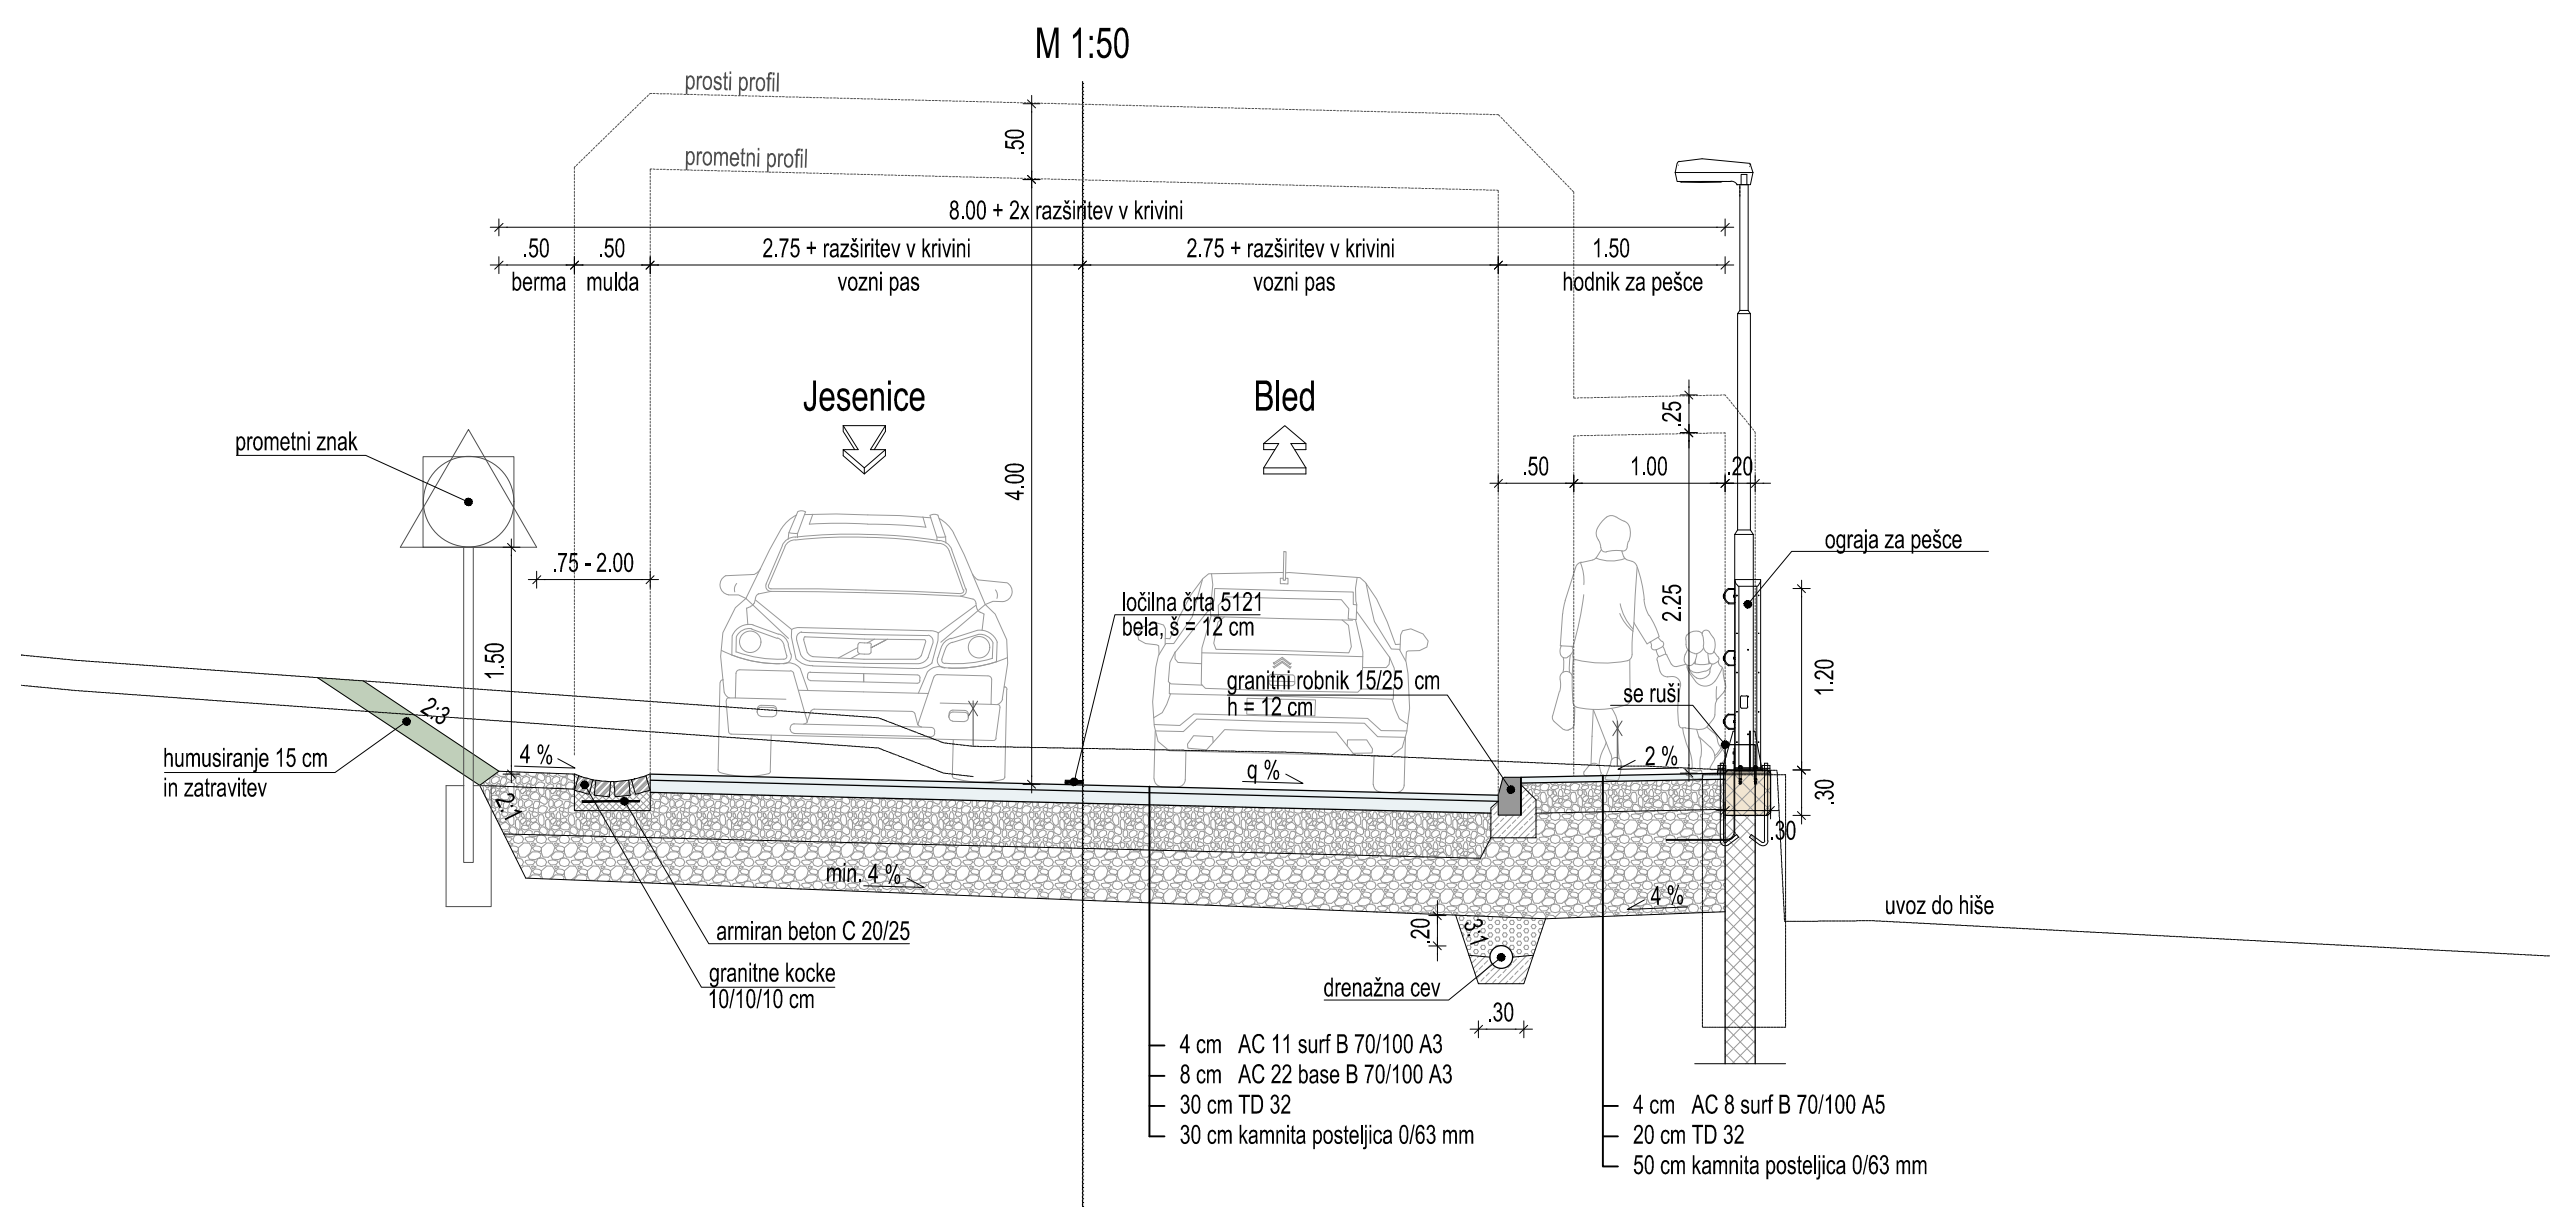

### KPP - hodnik za pešce in nov zid levo

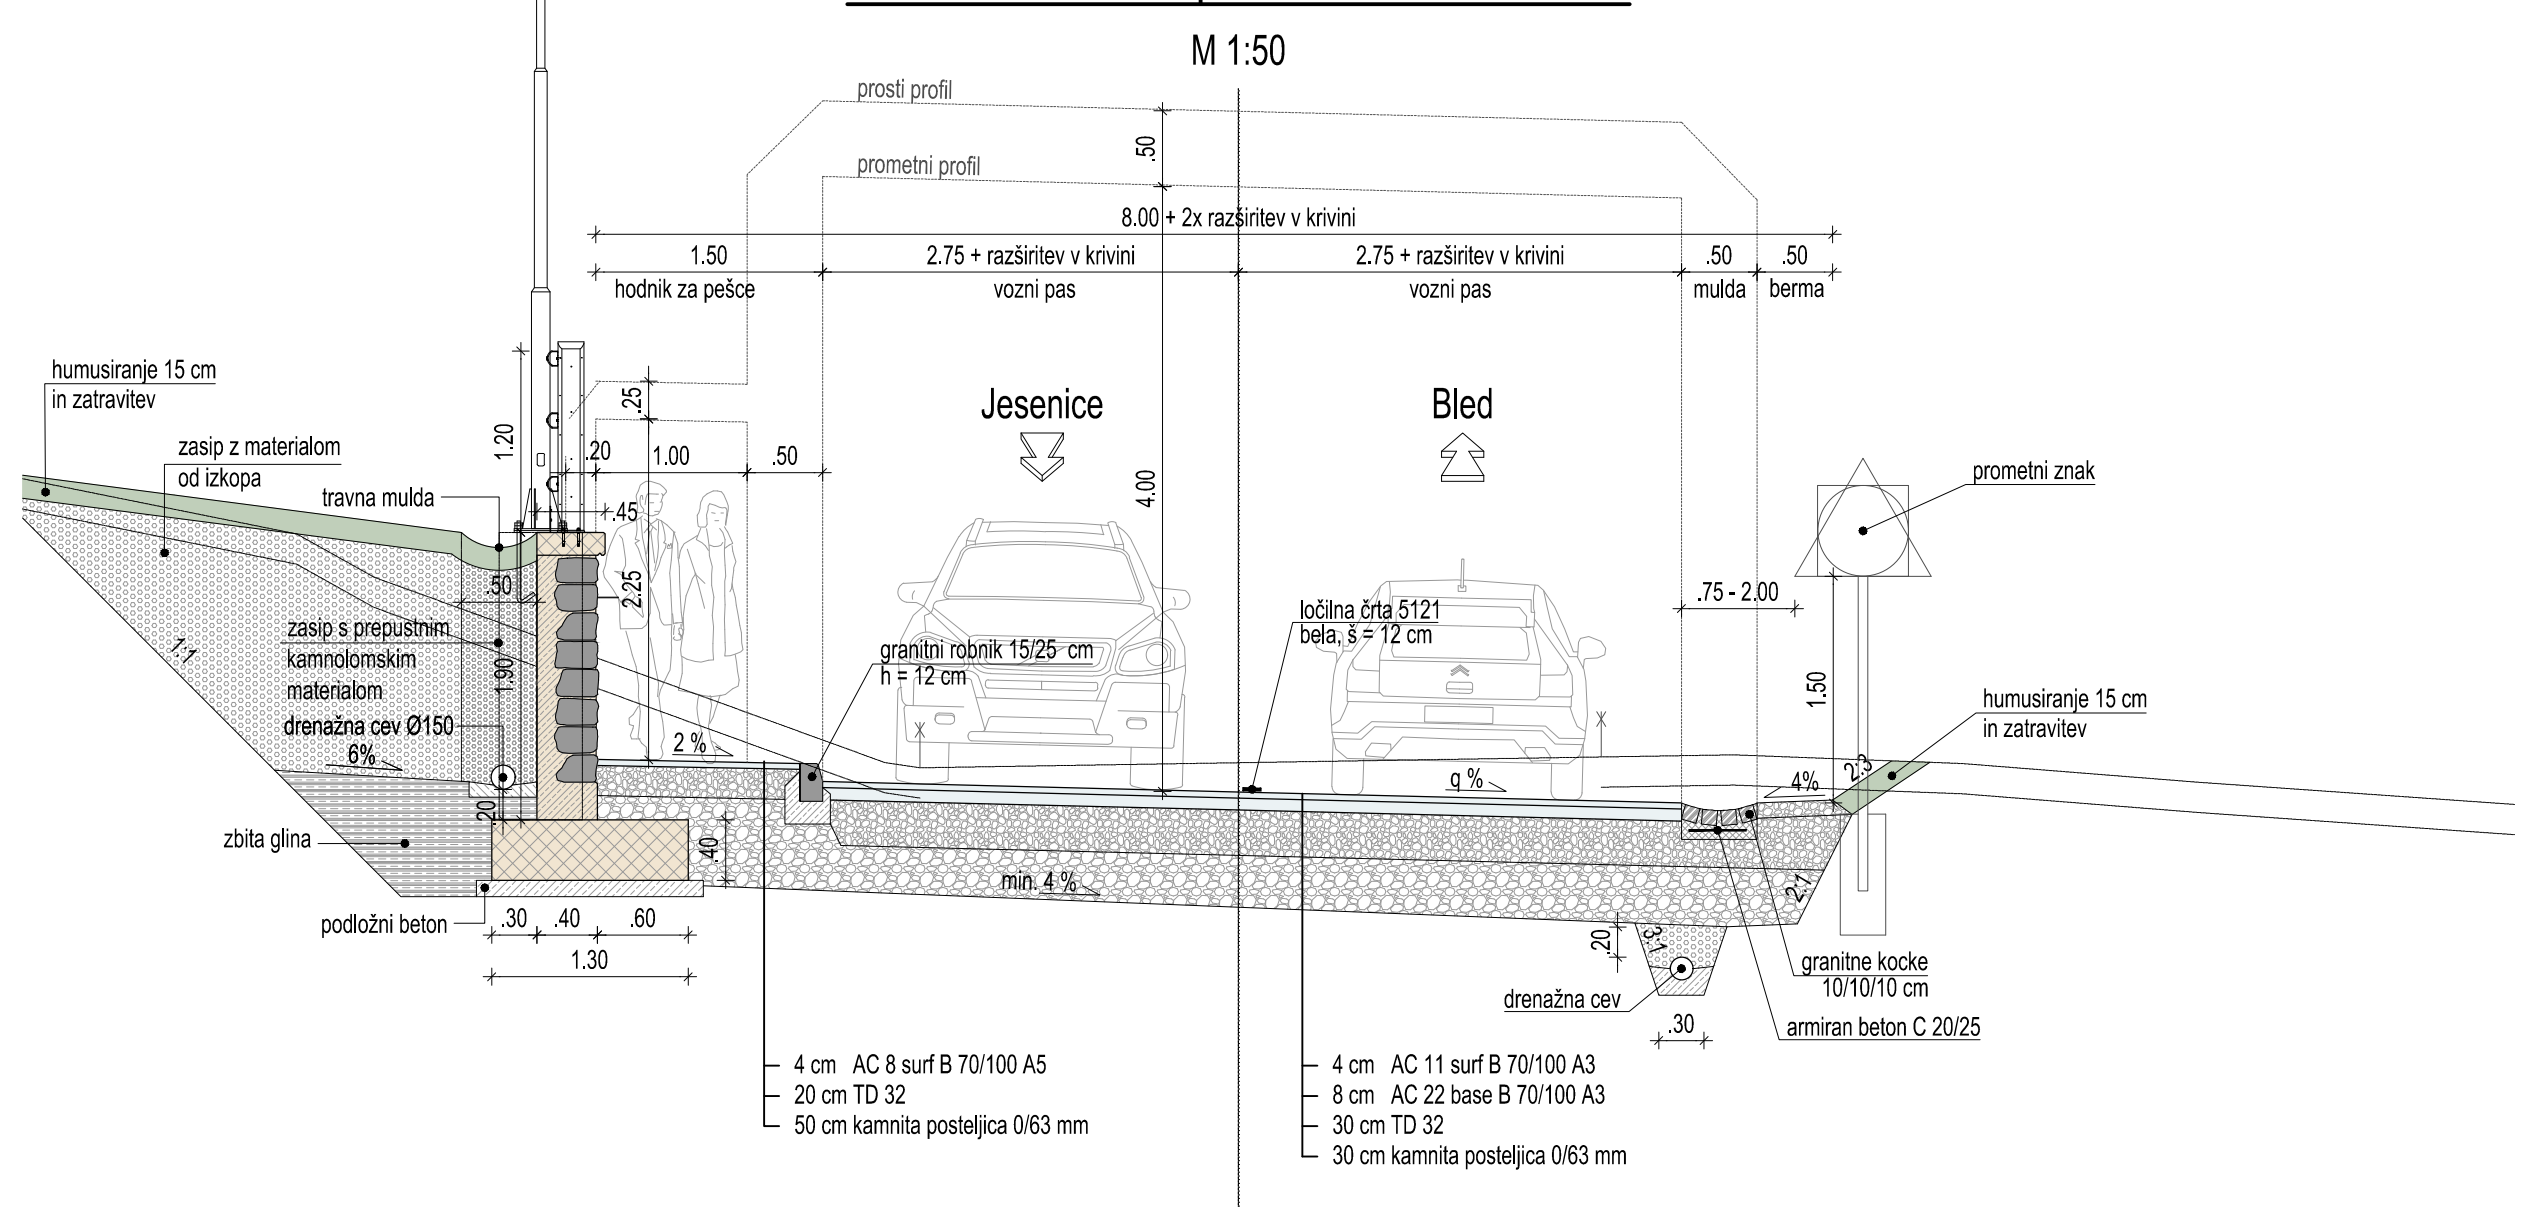

### Karakteristični prečni prerezi

M 1:50

		<b>OBČINA GORJE</b> ZGORNJE GORJE 6B 4247 ZGORNJE GORJE	
PODZVALEK:		NAZIV PROJEKTA: REGIONALNA CESTA R3-634/1104 JAVORNIK - GORJE od km 7+450 do km 8+264 Novelacija projekta PZI št. 109-11E, januar 2012	
ODGOVORNI VOJLA PROJEKTA: Domagoj BAČIČ, univ. dipl. inž. grad.		IDENT. ŠT. US: G-0237	
ODGOVORNI PROJEKTANT: Domagoj BAČIČ, univ. dipl. inž. grad.		IDENT. ŠT. US: G-0237	
PROJEKTANT SODELAVEC: Marko ŠTURM, univ. dipl. inž. kraj. arh.		IDENT. ŠT. US: /	
PROJEKTANT SODELAVEC:		IDENT. ŠT. US:	
ŠT. ODSEKA: 1104		FAZA/OBJEKT: 004/2101	
ARHIVSKA ŠT.:		ŠIFRA RISBE: G.131	
ŠT. PRILoge: 14		PROSTOR ZA OČITNO KODO:	
AVTOR RISBE: GINEX International d.o.o.		IDENT. ŠT. RISBE: 101-18E/3-1114	
Datum projekta: julij 2018 Datum risbe: julij 2018			

Via pravice prodajne. Projekta dokumentacija je izdelana pod logotipom GINEX International d.o.o. in je tudi nosilec avtorskih pravic. Brez pisanje obojestrne in dovoljene uporaba ali razmnoževanje dokumentacije nisi v denar ni v katerikoli drugi obliki.