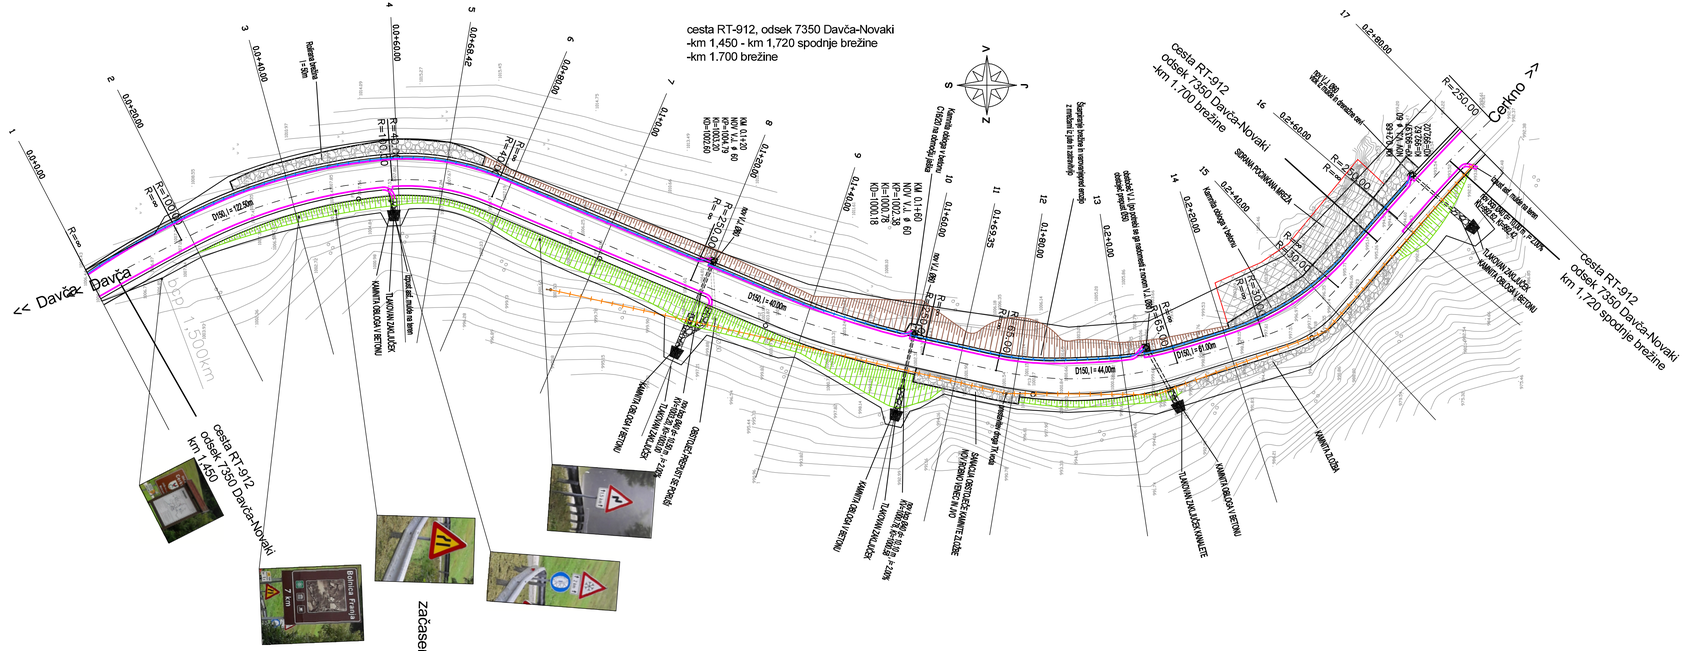

---------- MEJA GRADBENEGA POSEGA

investitor

Direkcija Republike Slovenije za infrastrukturo

projektant

PNG Ljubljana d.o.o.
projekt nizke gradnje

odgovorni vodja projekta	ident. št. IZS
Damijan Govekar, u.d.i.g.	G-2277
odgovorni projektant načrta	ident. št. IZS
Damijan Govekar, u.d.i.g.	G-2277
projektant	
Marko Korošec inž.geod.	

Sanacija poškodb brežin na 5 lokacijah

objekt	Ureditev regionalne ceste RT-912 odsek 7350 Davča–Novaki od km 0.080 do km 0.560; od km 0.560–do km 0.700; od km 1.450 do km 1.720 in odsek 3105 Novaki–Cerkno v km 0.500
odsek	
pododsek	

vrsta proj	PZI	št. proj	PNG–655/17
načrt	3–NAČRT GRADBENIH KONSTRUKCIJ CESTE		
vrsta načrta	PZI	št. načrta	PNG–655–1/17
vsebina risbe	RT–912/7350 Davča–Novaki od km 1.450 – 1.720		
opis risbe	GRADBENA SITUACIJA		
šifra CC	21110		
merilo	1 : 500	datum	junij 2018

št. odseka	arhivska št.	faza/objekt	šifra risbe
7350		004.2101	G.102.1

črtna koda

št. priloge	2	avtor risbe	PNG, d.o.o., Ljubljana
		ident. št. risbe	PNG–655–1/17.G.102.1.2

01 Aug, 2018 – 10:42
Layout: G.102_1_2
S:\Vsi_Vsi_SKMACJE PI A2000\Davča-Novaki\004 PZI\3 Grafični del\1 Situacija\1 Tekstovni\G.102 Davča novaki gr ek 3.dwg