




CESTISCE									
OD.OSI									
TEREN	9.086	1002.870		5.760	1001.088		4.833	1000.515	
OD.OSI	3.520	999.880	3.229	999.840		2.729	999.840		
	2.133	999.799							
	2.135	999.844							
	1.069	999.900							
	0.000	999.946	0.000	999.976					
	2.421	1000.057	2.750	1000.114					
	3.166	999.994							
	4.480	999.798							
	4.766	999.635							

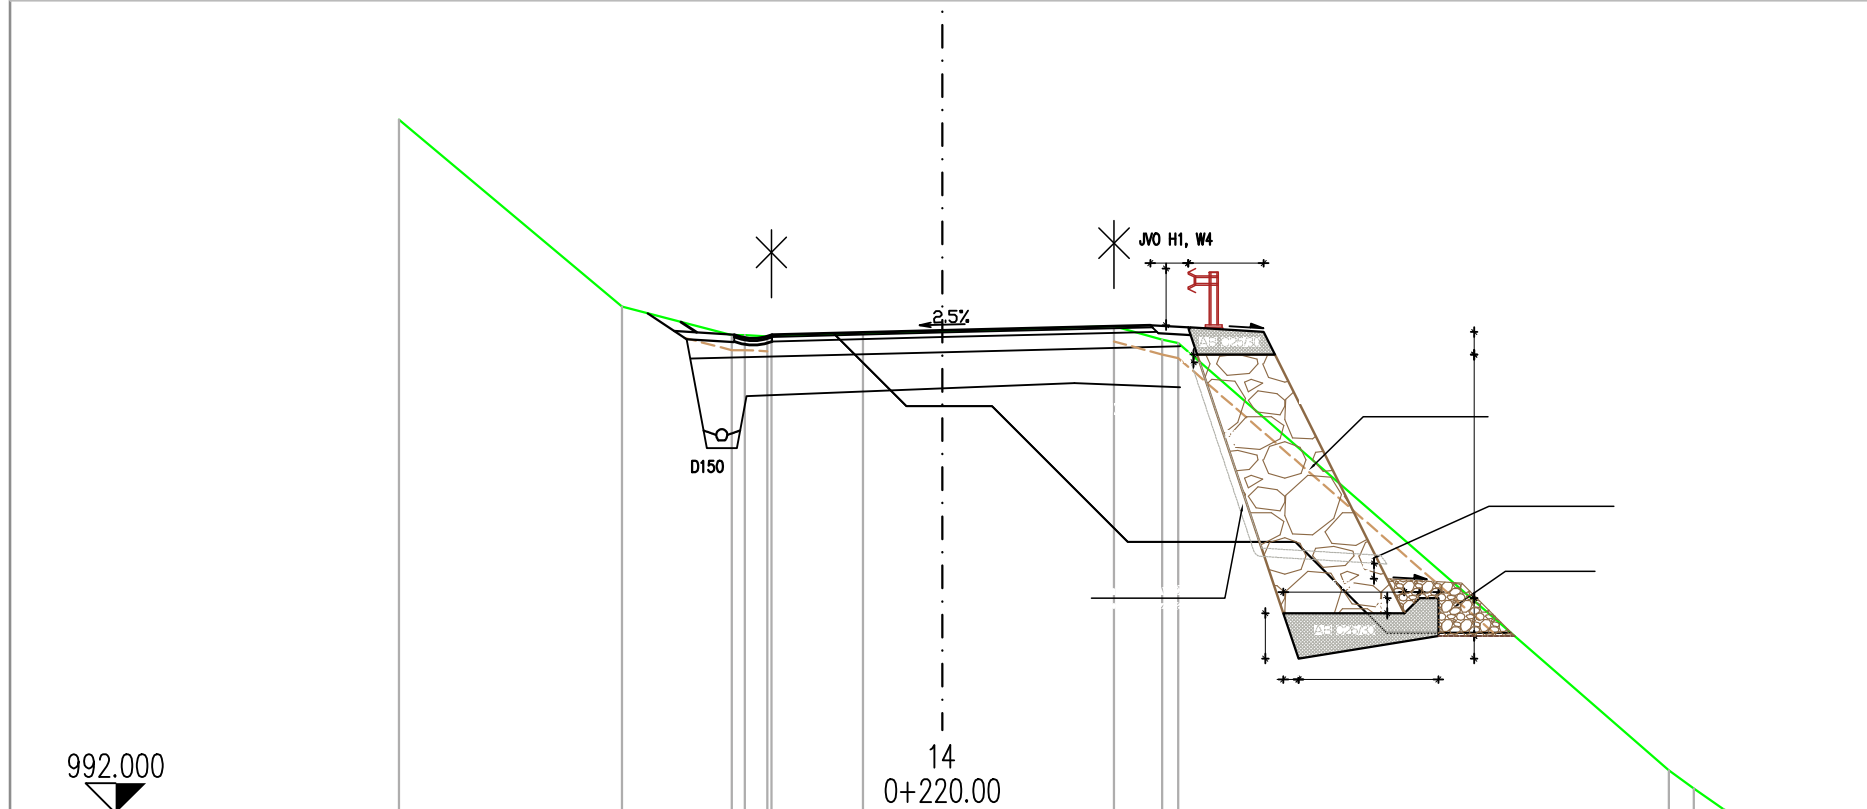


CESTISCE									
OD.OSI									
TEREN	7.188	1001.175		4.236	998.701		2.705	998.705	
OD.OSI	2.260	998.331	2.750	998.331		2.250	998.331		
	2.260	998.331							
	1.050	998.346							
	0.000	998.376	0.000	998.387					
	2.271	998.441							
	2.910	998.705	2.750	998.656					
	3.120	998.220							
	9.611	992.569							
	9.938	992.327							
	10.338	992.049							
	10.710	991.894							

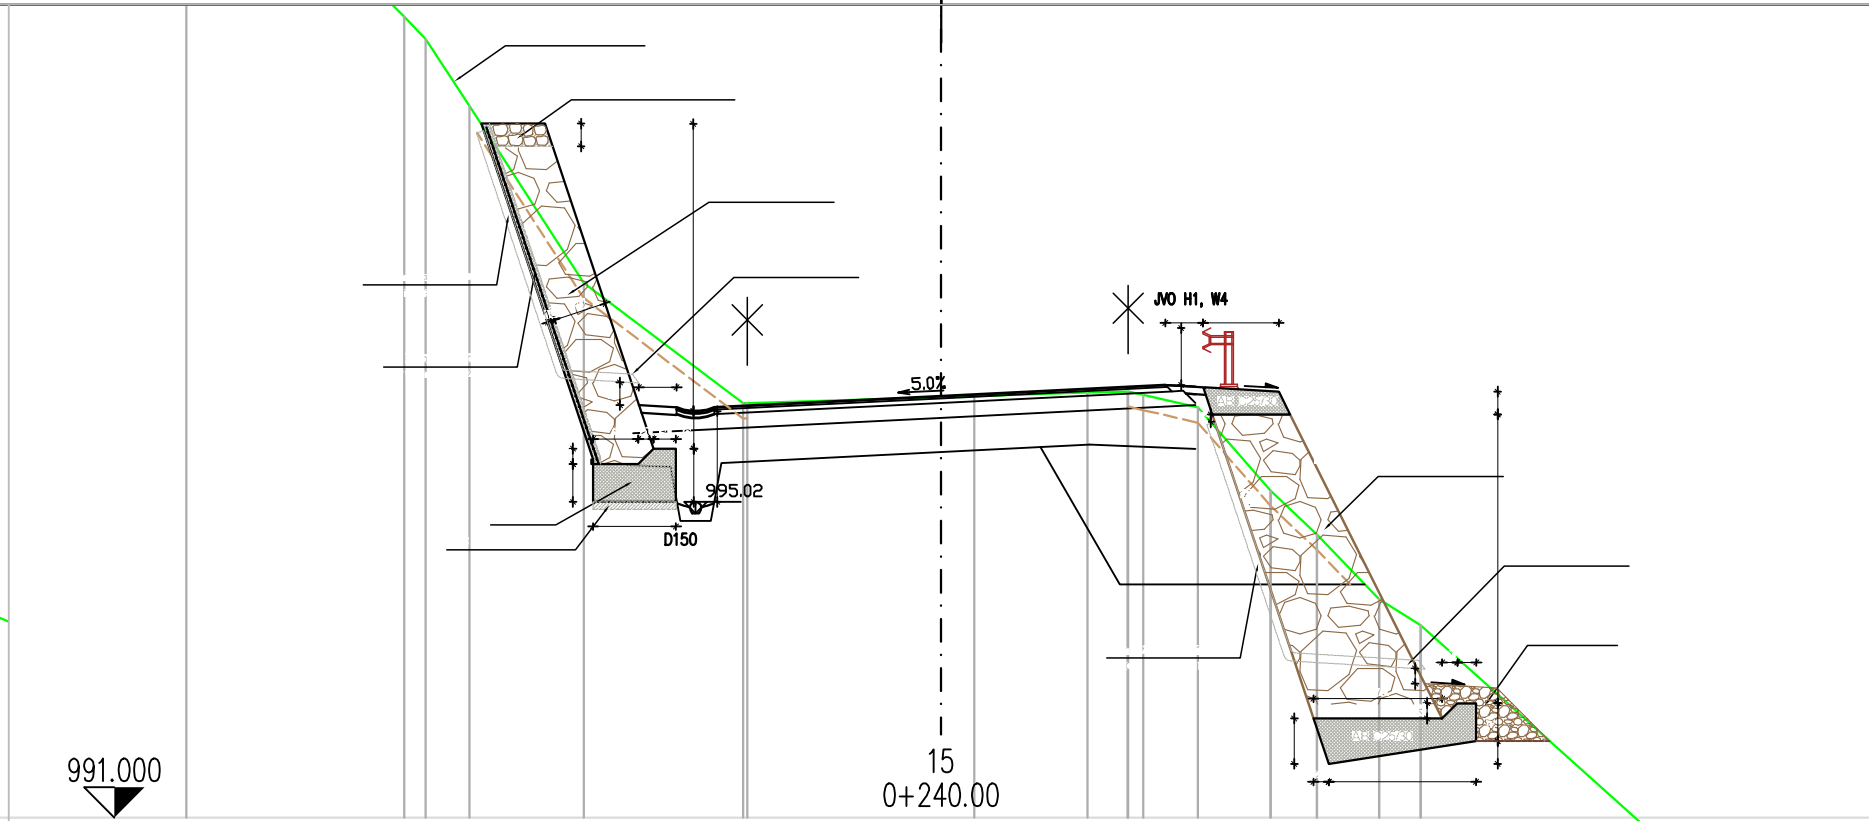


CESTISCE									
OD.OSI									
TEREN	7.101	1001.593		4.726	998.070		3.497	996.424	
OD.OSI	0.439	996.573	0.000	996.573		2.997	996.424		
	1.937	996.622							
	2.464	996.633							
	2.712	996.639							
	3.395	996.423							
	4.358	995.322							
	4.969	994.743							
	5.791	993.889							
	6.342	993.544							

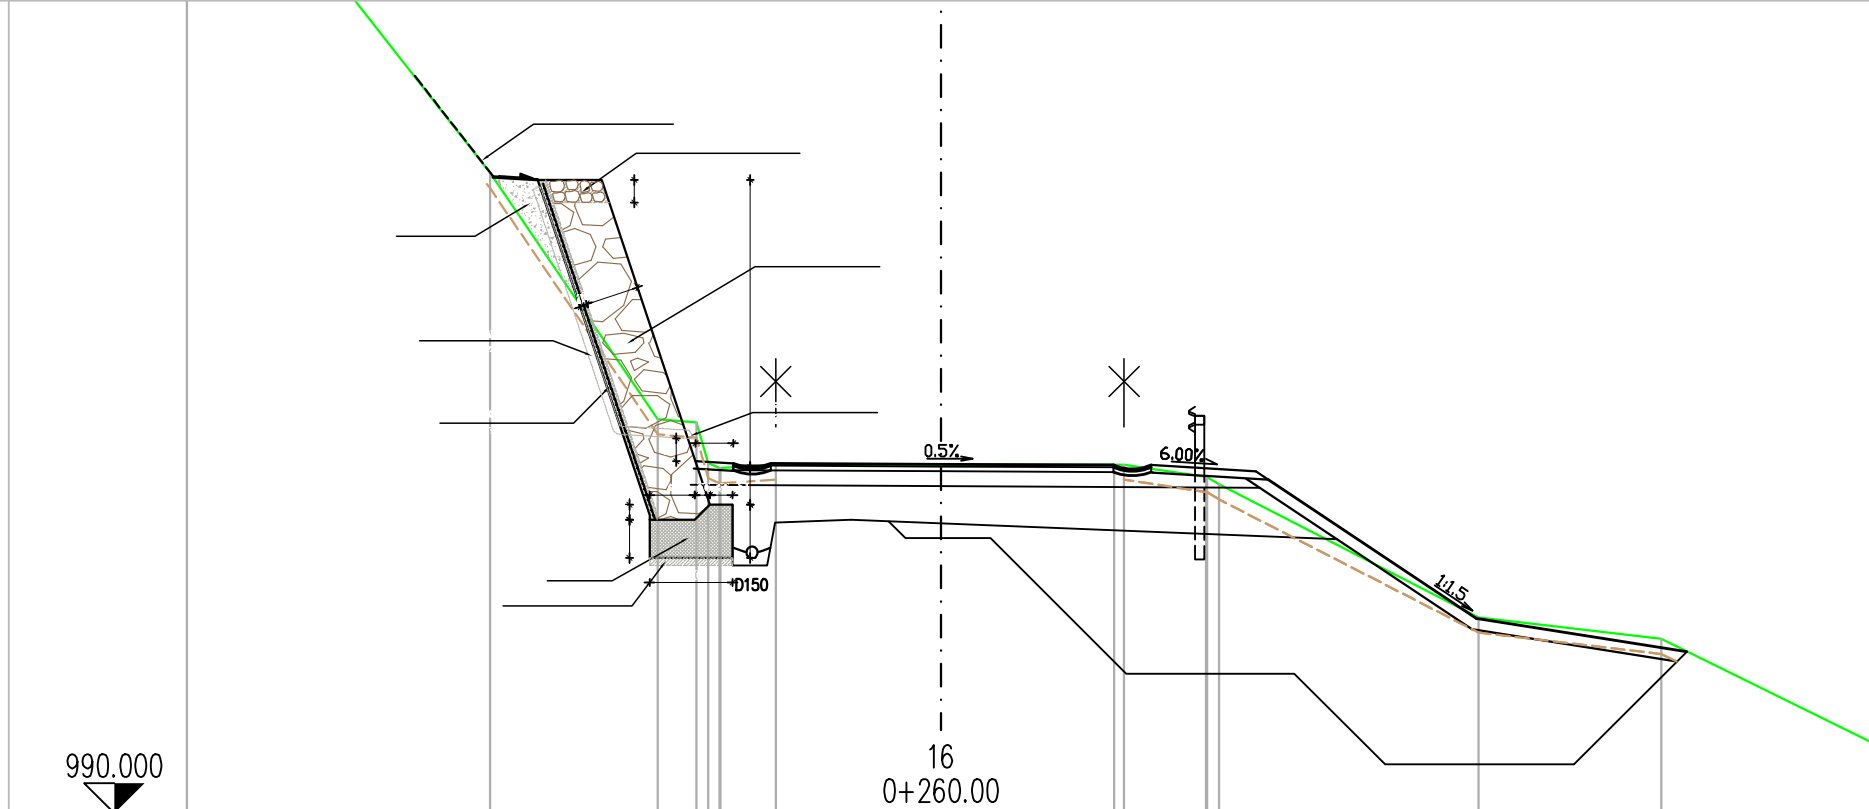


CESTISCE									
OD.OSI									
TEREN	5.967	998.470		2.186	994.610		2.280	994.605	
OD.OSI	0.603	994.610	0.000	994.616		2.780	994.605		
	2.280	994.611							
	3.501	994.448							
	3.616	994.457							
	7.110	992.590							
	9.524	992.306							

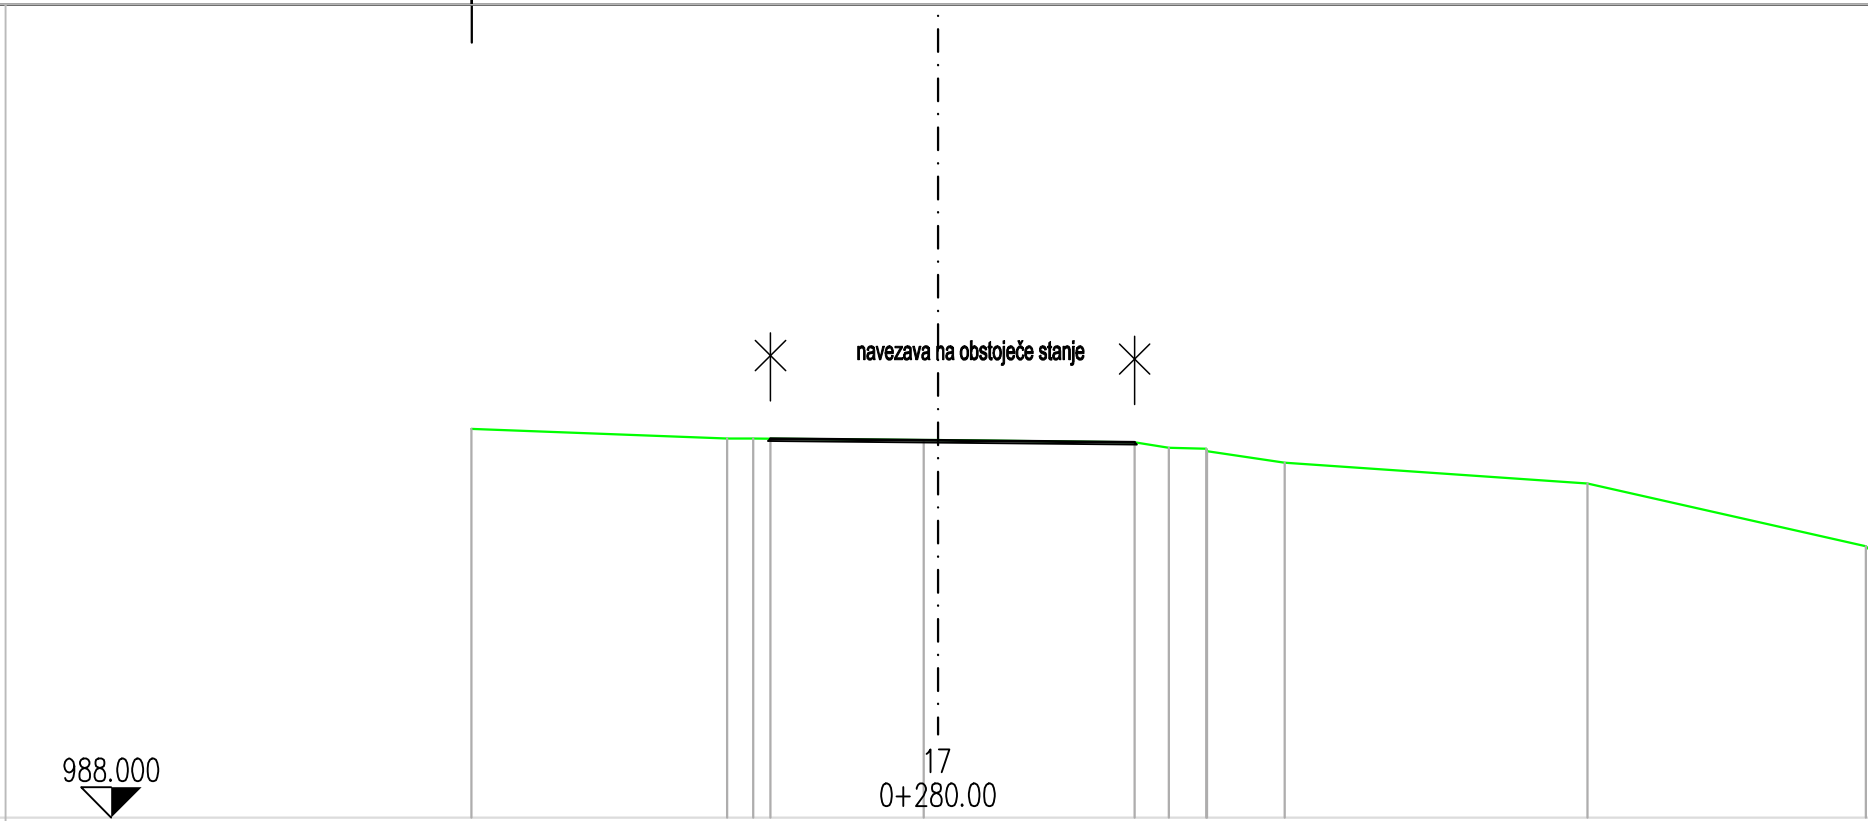

CESTISCE									
OD.OSI									
TEREN	6.170	993.139		2.786	993.015		2.446	993.014	
OD.OSI	0.000	992.992	0.000	992.992		2.214	993.010		
	2.600	992.964	2.600	992.964					
	3.055	992.893							
	3.559	992.870							
	4.566	992.633							
	8.590	992.417							



investitor



projektant

odgovorni vodja projekta	ident. št. IZS
Damijan Govekar, u.d.i.g.	G-2277
odgovorni projektant načrta	ident. št. IZS
Damijan Govekar, u.d.i.g.	G-2277
projektant	
Marko Korošec inž.geod.	

**Sanacija poškodb brežin na 5 lokacijah**

objekt Ureditev regionalne ceste RT-912 odsek 7350

odsek Davča-Novaki od km 0.080 do km 0.560;

pododsek od km 0.560 do km 0.700; od km 1.450 do km 1.720 in odsek 3105 Novaki-Cerkno v km 0.500

vrsta proj.	PZI	št. proj.	PNG-655/17
načrt	3-NAČRT GRADBENIH KONSTRUKCIJ CESTE		
vrsta načrta	PZI	št. načrta	PNG-655-1/17
vsebina risbe	RT-912/7350 Davča-Novaki od km 1.450-1.720		
opis risbe	PREČNI PROFILI P13 – P17		
šifra CC	21110		
merilo	1 : 100	datum	junij 2018
št. odseka	arhivska št.	faza/objekt	šifra risbe
7350		004.2101	G.132.1.2
črtna koda			
št. priloge	2	avtor risbe	PNG, d.o.o., Ljubljana
		ident. št. risbe	PNG-655-1/17.G.132.1.2.2