PREČNI PREREZ KAMNITE ZLOŽBE

PREREZ 1-1 M. 1:50

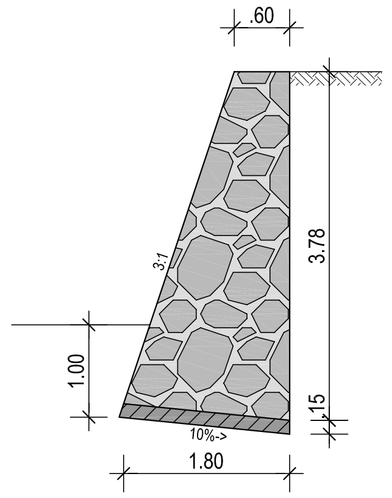

LEGENDA:

R - reperji - 6 kom.

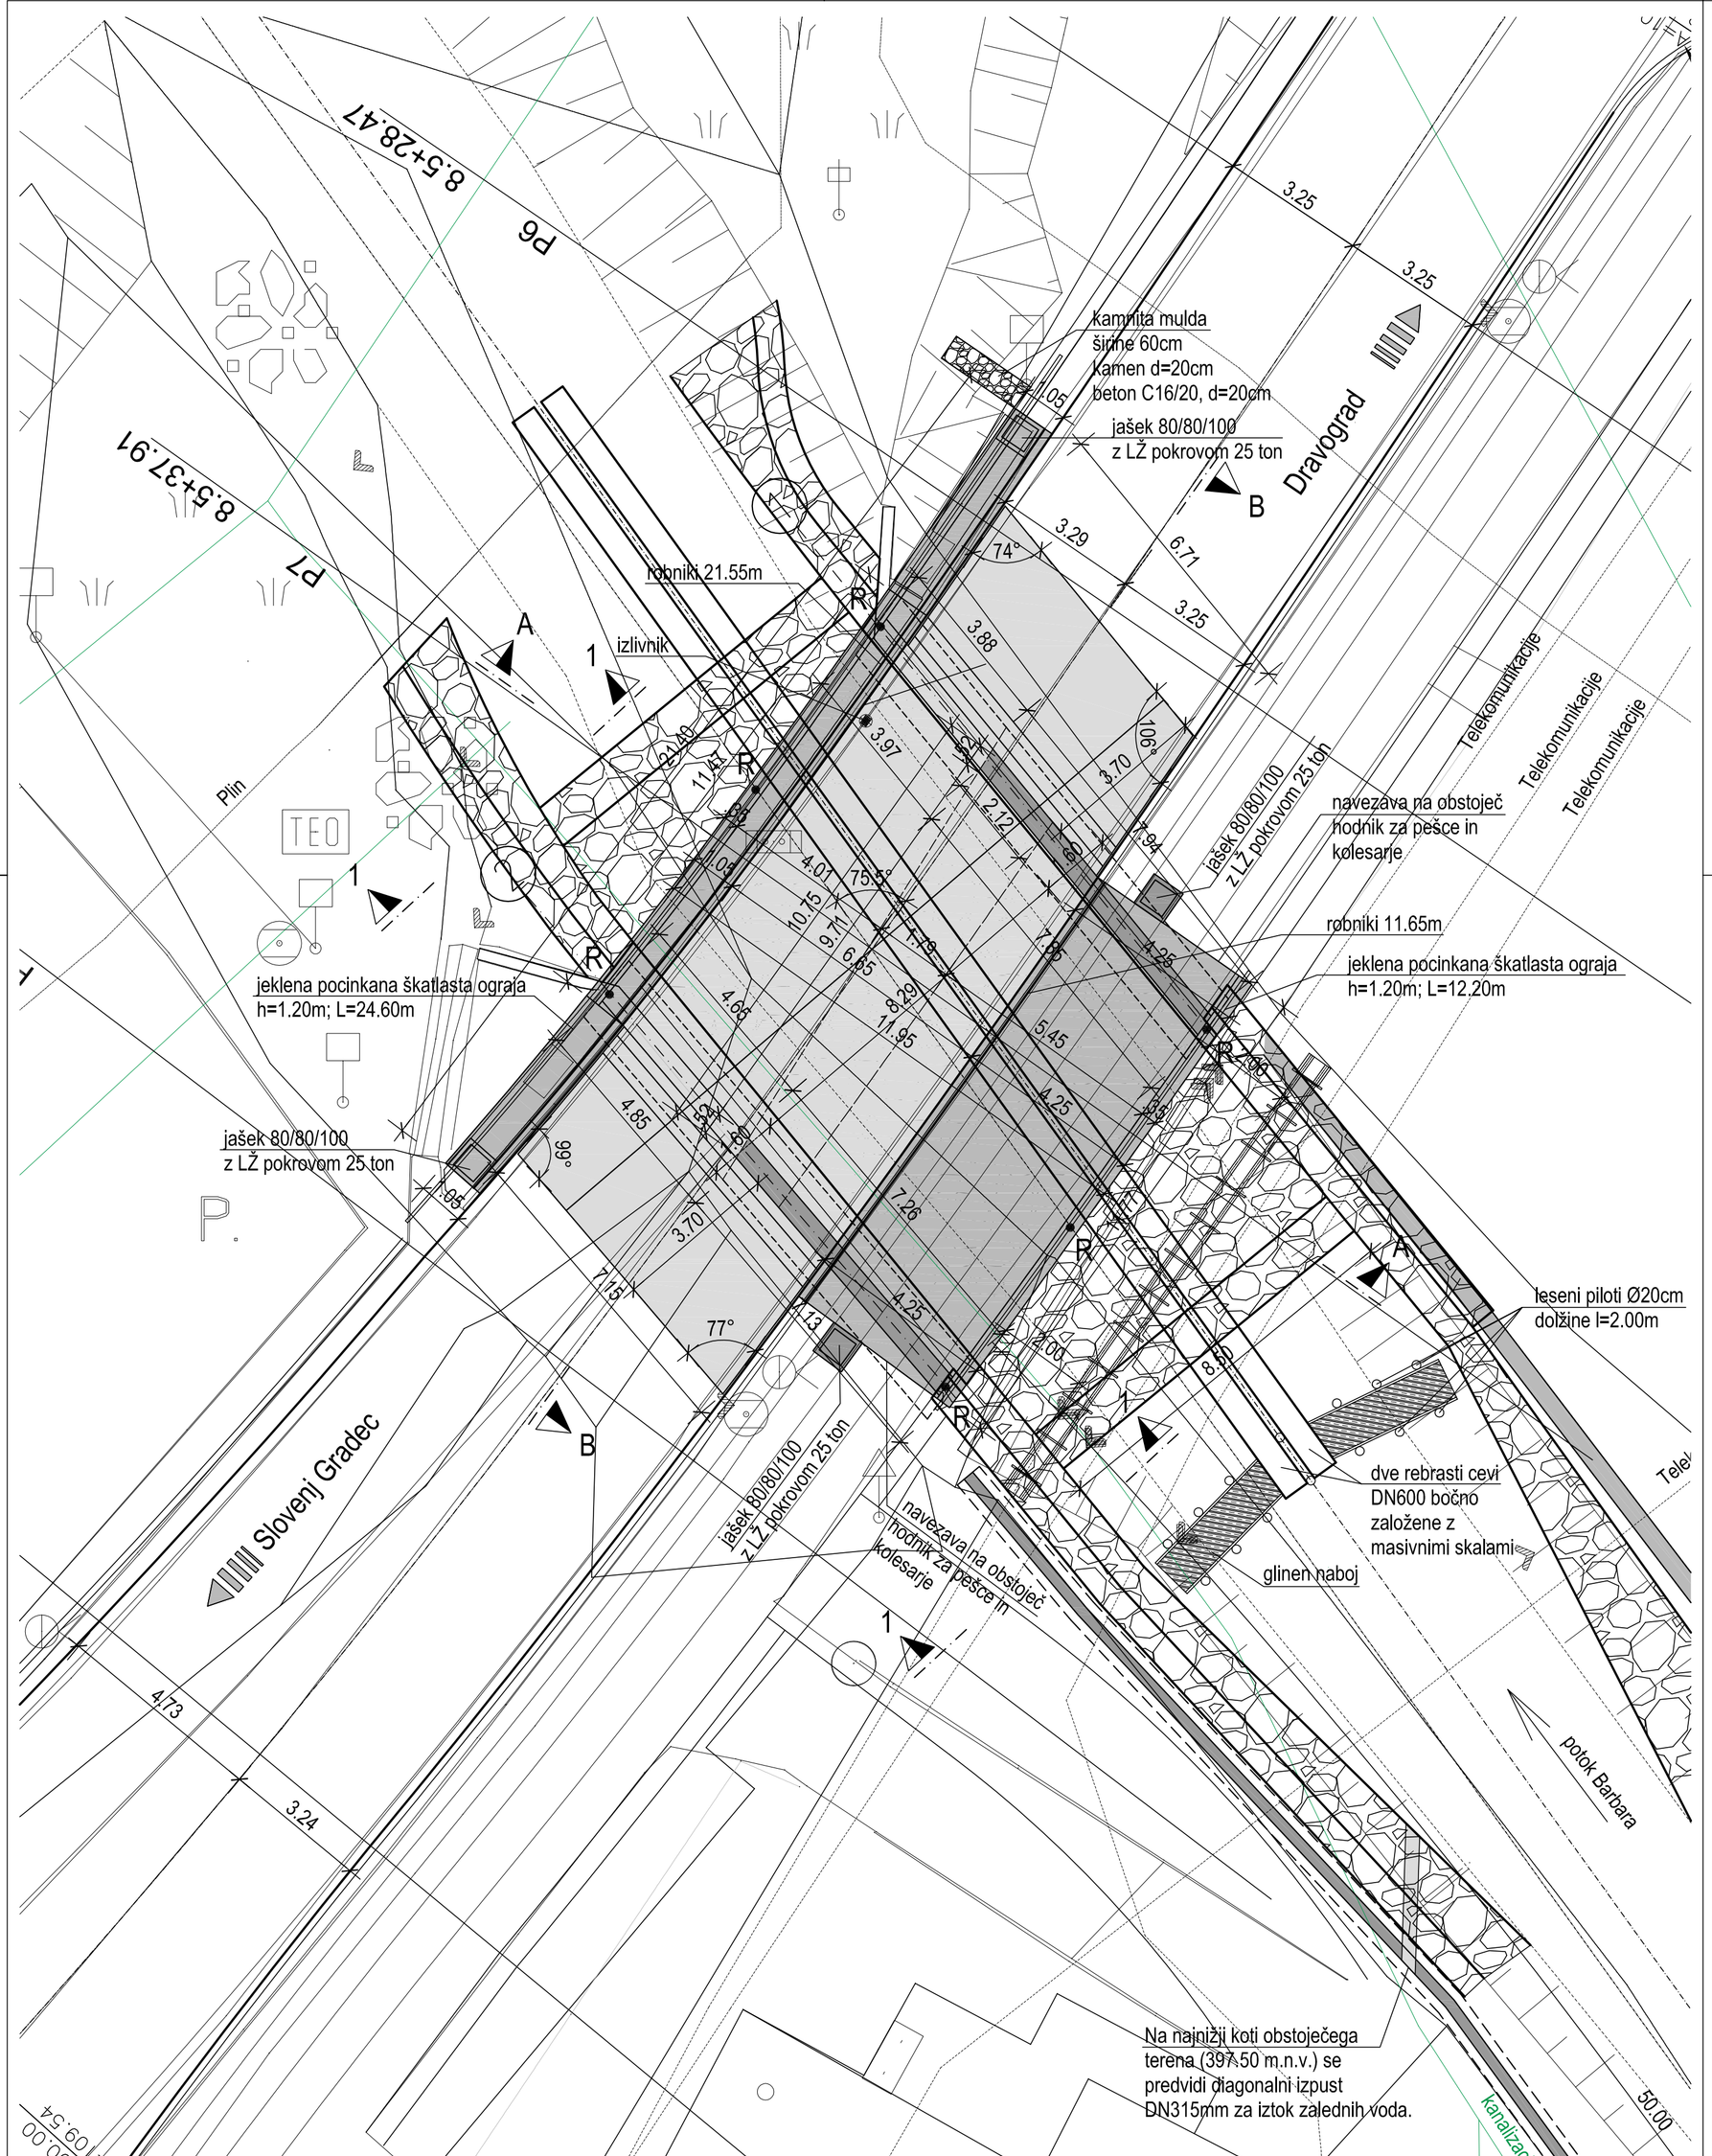

naročnik:	MINISTERSTVO ZA INFRASTRUKTURO DIREKCIJA RS ZA INFRASTRUKTURO Tržaška 19, 1000 Ljubljana			dopolnitev:	september 2019
			št. projekta:	791/16	datum: oktober 2017
			št. načrta:	...	merilo: 1: 100
izvajalec:	IZS Inženirsko stavbni biro, d.o.o. Glavni trg 17/b, 2000 Maribor		štra CC:	2141	
			objekt:	Most čez potok Barbara v Sl. Gradcu	
			cesta:	(MB 0116) na G1-4	
id. številka:	IZS 0438		odsek:	1258 v km 8,550	
			faza:	PZI	
podizvajalec:			opis risbe:	TLORIS MOSTU	

	ime in priimek	podpis	št. odseka:	arhivska številka:	faza/objekt:
vodja projekta:	M. Krajnc dipl.inž.gr.		1258		004.2160
ident. št. IZS	IZS G-0584				
odg. projektant:	M. Krajnc dipl.inž.gr.		štra risbe: G.212	črtna koda arhiva:	
ident. št. IZS	IZS G-0584				
			št. priloge: G5		
izdelal:	M. Strafela gr.teh.		avtor risbe:	ISB d.o.o. Maribor	
			id. št. risbe:	791/16-G5	