


# Karakteristični prečni profil

Svetilka  
h = 9 m

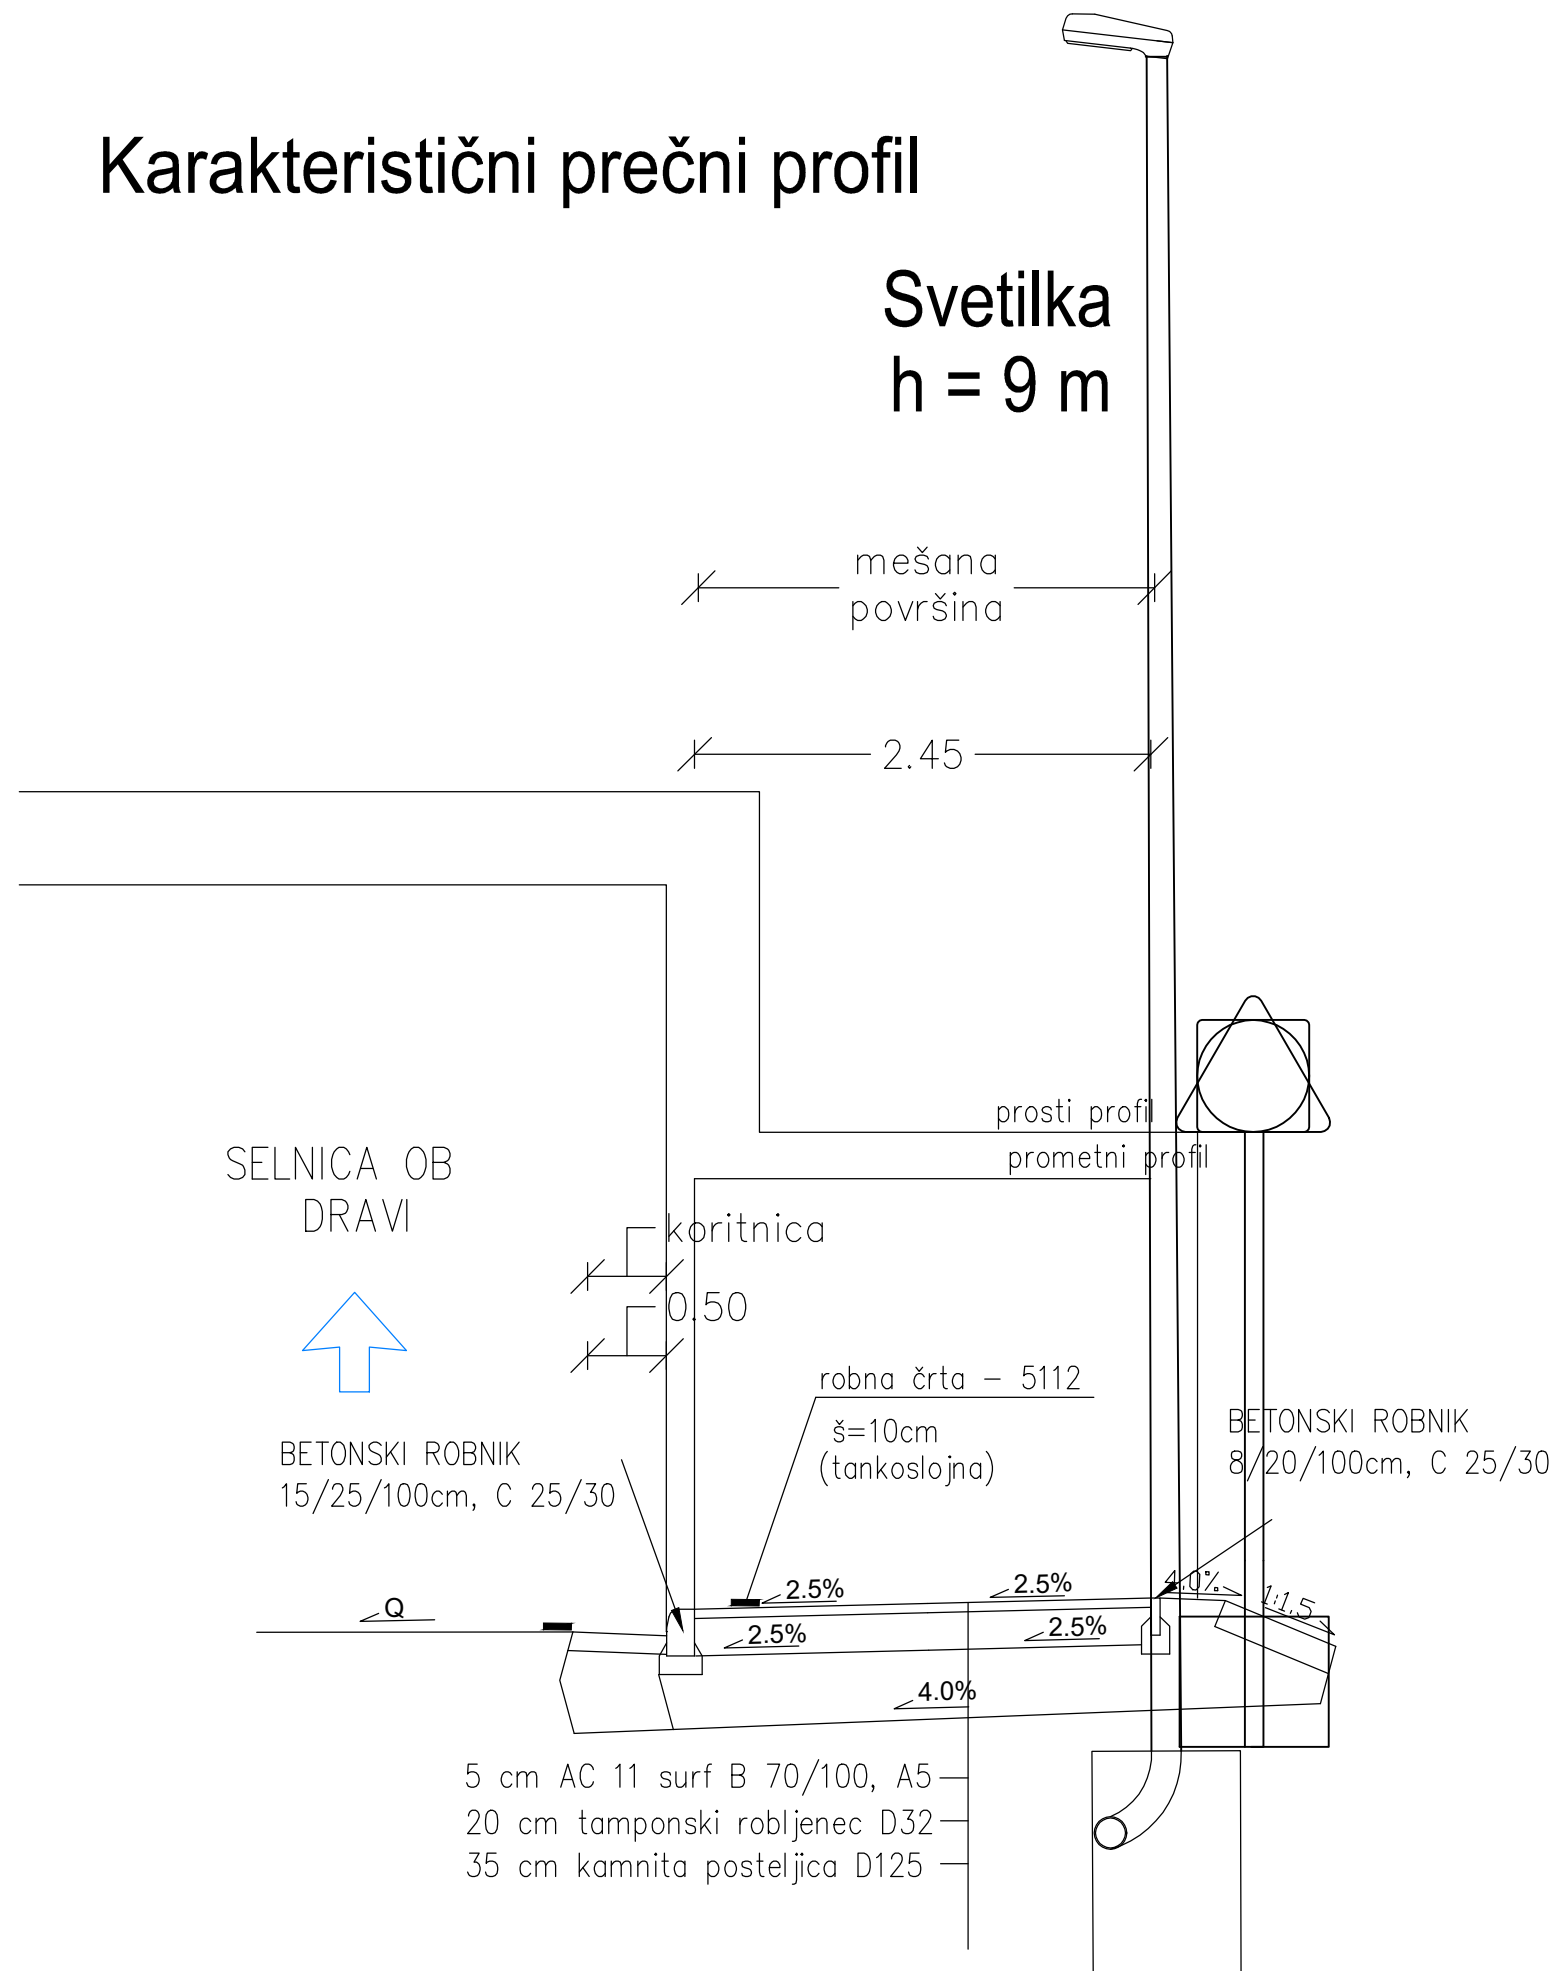

	Naziv	Ime in priimek	Ident.št. IZS	Podpis	
	Odg.v.pr.:	Vesna ANDREJC u.d.i.g.	G-2294		
	Odg.proj.:	Vesna ANDREJC u.d.i.g.	G-2294		
	Obdelal:	Matic ZRIMŠEK grad. tehn.			
Objekt:	UREDITEV DKP D3 - DRAVSKA KOLESARSKA POVEZVA V OBMOČJU OBČINE SELNICA OB DRAVI IN OBČINE RUŠE - ODSEK ŠT. 70 DO ODSEKA ŠT. 77		Št. proj.:	125-2018	
Faza:	IZN	Merilo:	1:50	Datum:	september 2020
Opis risbe:	KARAKTERISTIČNI PREČNI PREREZ		Št. načrta:	125-2018-K	
			Šifra CC:	2112	
			investitor:	RS, Ministrstvo za infrastrukturo Direkcija RS za infrastrukturo Tržaška cesta 19, 1000 LJUBLJANA	
Št. odseka:	Arhivska številka:	Faza/objekt:	Številka risbe:		
70	0175.00	004.2106	G.131.1		
Št. priloge:	G.31.1		Avtor risbe:	ANDREJC d.o.o.	
			Ident.št.risbe:	125-2018-K-G.131.1	