

MEJA OBDELAVE PROJEKTA
 situativna in niveletna navezava
 na obstoječe krožno križišče na
 regionalni cesti R3-646/1195
 Grosuplje - Ivančna Gorica

6-1: Nadvoz čez železniško progo
 (obstoječo enotirno, predvideno
 dvotirno),
 L = 112 m

ukintev obstoječega
 nivojskega železniškega
 prehoda v km 117+247

izravnava terena -
 odstranitev viškov
 materiala

1-1: Deviacija
 poljske poti

5-1: Most čez Stiški potok
 L = 6,90 m
 v km 0,3+43,67

LEGENDA:


- Obstoječi odp. kanal ——— FEK ——— FEK ——— FEK ———
- Zaščita obstoj. odp. kanala ———

02					
01					
št.	opomba	opis spremembe		datum	podpis
investitor:			objekt: Zahodna obvoznica z nadvozom čez železniško progo v Ivančni Gorici		
vodilni projektant:			načrt: ZAŠČITA IN PRESTAVITVE FEKALNE KANALIZACIJE		
projektant računa:			risba: SITUACIJA		
odg. vodje proj.:	Manko JELENC, univ. dipl. inž. grad.	ident. št. 025	podpis	vrsta projekta:	PZI po rečenici
odg. projektant:	Andrej BOGATAJ, univ. dipl. inž. grad.	G-2845		št. projekta:	17.637
projektant:	Marijana MASCHKE, grad. inž.	G-021		datum:	april 2019
št. obrabe:	1195	0017.00	004.2258	št. priloge:	G.302
vrsta dokumentacije:				celotna koda:	
merilo:	1:1000				
št. risbe:	17.637 / FK				

PREČNI PREREZ KANALA


- POLAGANJE AP CEVI d700 NA PESEK

M 1:50

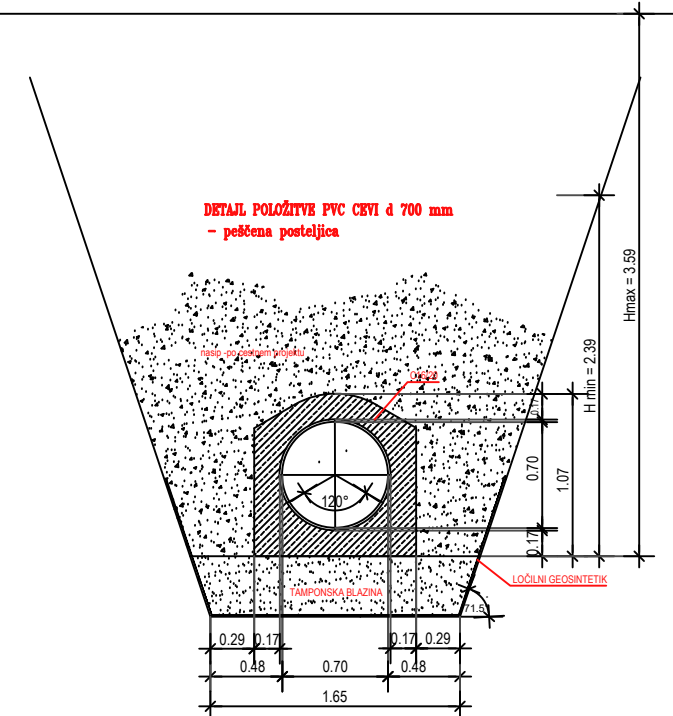

Vzdolžni prerez kanala v skrčenem merilu!
(prečni prerez ceste je v pravem merilu!)

1-1: Deviacija poljske poti

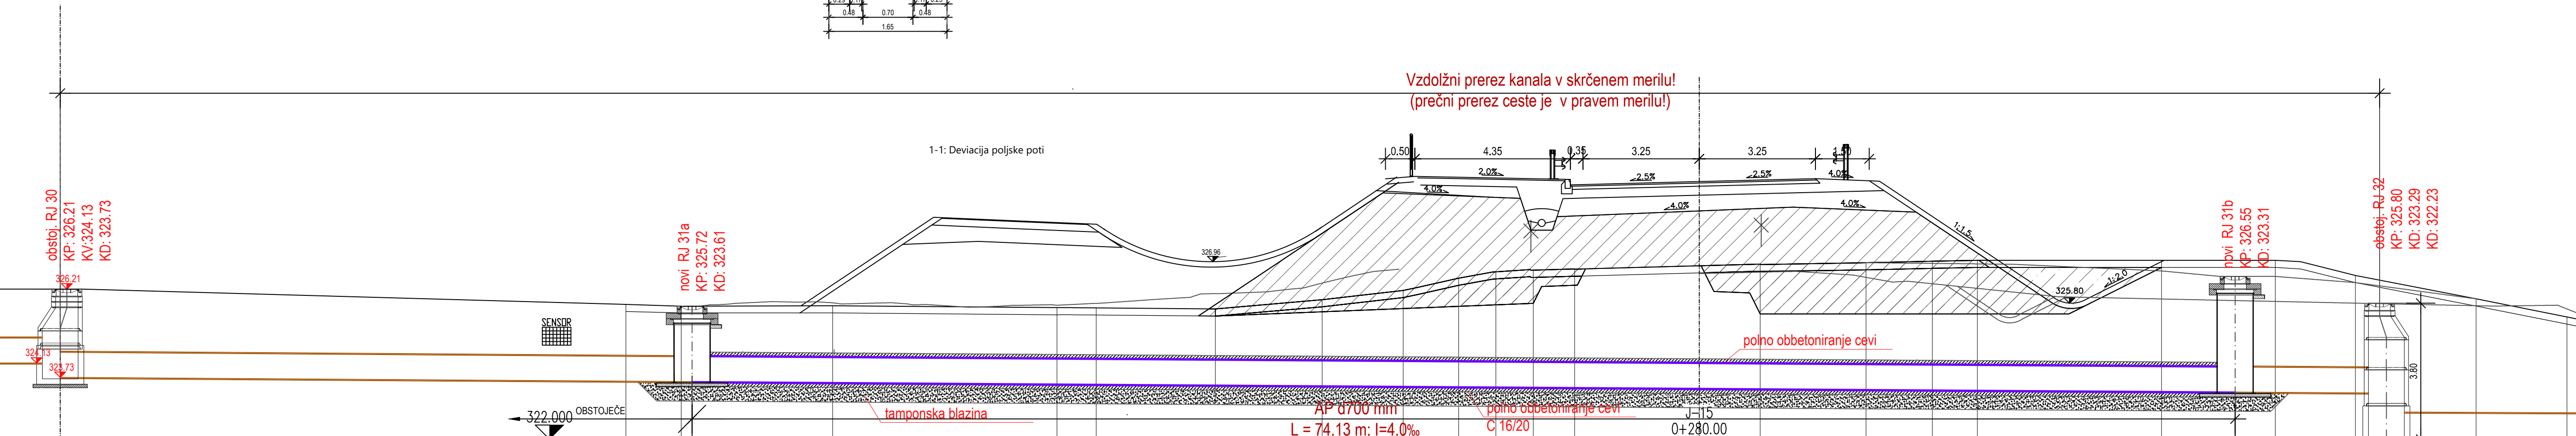

CESTISCE	OD.OSI	TEREN	OD.OSI
	30.000	325.768	30.000
	28.454	325.719	28.454
	24.222	325.730	24.222
	17.953	325.676	17.953
	16.856	325.671	16.856
	13.524	325.642	13.524
	10.538	325.901	10.538
	8.273	326.160	8.273
	6.727	326.500	6.727
	5.685	326.680	5.685
	4.640	326.723	4.640
	3.484	326.757	3.484
	0.000	326.848	0.000
	1.705	326.894	1.705
	4.661	326.934	4.661
	6.616	326.974	6.616
	7.773	327.000	7.773
	12.921	327.000	12.921
	16.101	327.000	16.101
	18.340	326.577	18.340
	21.715	325.924	21.715
	24.252	325.418	24.252

02					
01					
št.	sprememba	opis spremembe		datum	podpis
investitor:			objekt: Zahodna obvoznica z nadvozom čez železniško progo v Ivančni Gorici		
vodilni projektant:			načrt: ZAŠČITA IN PRESTAVITVE FEKALNE KANALIZACIJE		
projektant načrta:			risba: Vzдолžni prerez Prečni prerez kanala		
odg. vodja proj.:	Marko JELENC, univ. dipl. inž. grad.	G-2845	podpis	merilo:	1:100, 1:50
odg. projektant:	Andrej BOGATAJ, univ. dipl. inž. grad.	G-0021	vrsta projekta:	PZI po recenziji	št. načrta: 17_637 / FK
projektant:	Marjana MASCHKE, gradb. teh.		št. projekta:	17_637	št. risbe:
št. odseka:	1195	arhivska številka:	0017.00	vrsta dokumentacije:	004.2258
		šifra priloge:	G.342	črna koda:	

S:\CESTE\obvoznica invarčna gorica\3-05 fekalna kanalizacija PGD\2 Situacija+VZD+PZI.dwg