TLORIS ODVODNJAVANJA (LEVA IN DESNA STRAN OBJEKTA)

M 1:150

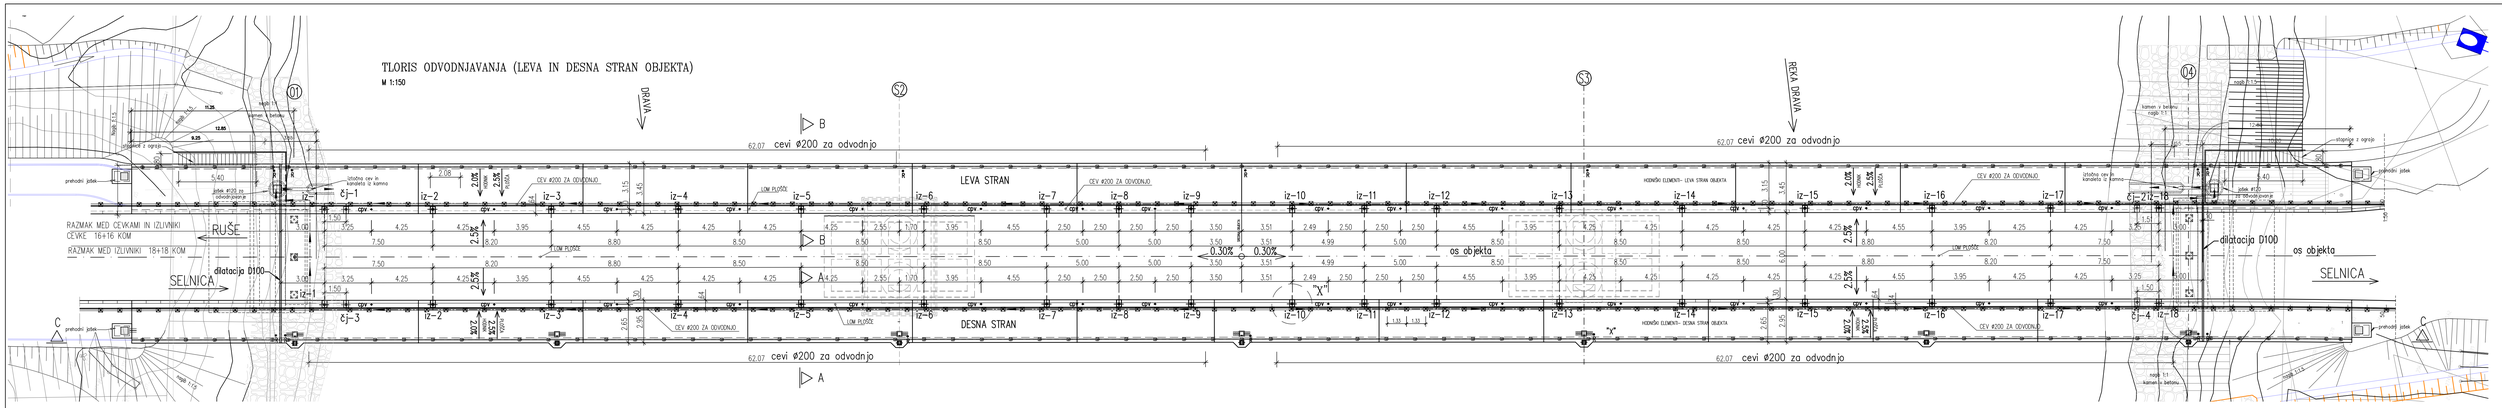

PREREZ C-C ODVODNJAVANJA (LEVA IN DESNA STRAN OBJEKTA)

M 1:150

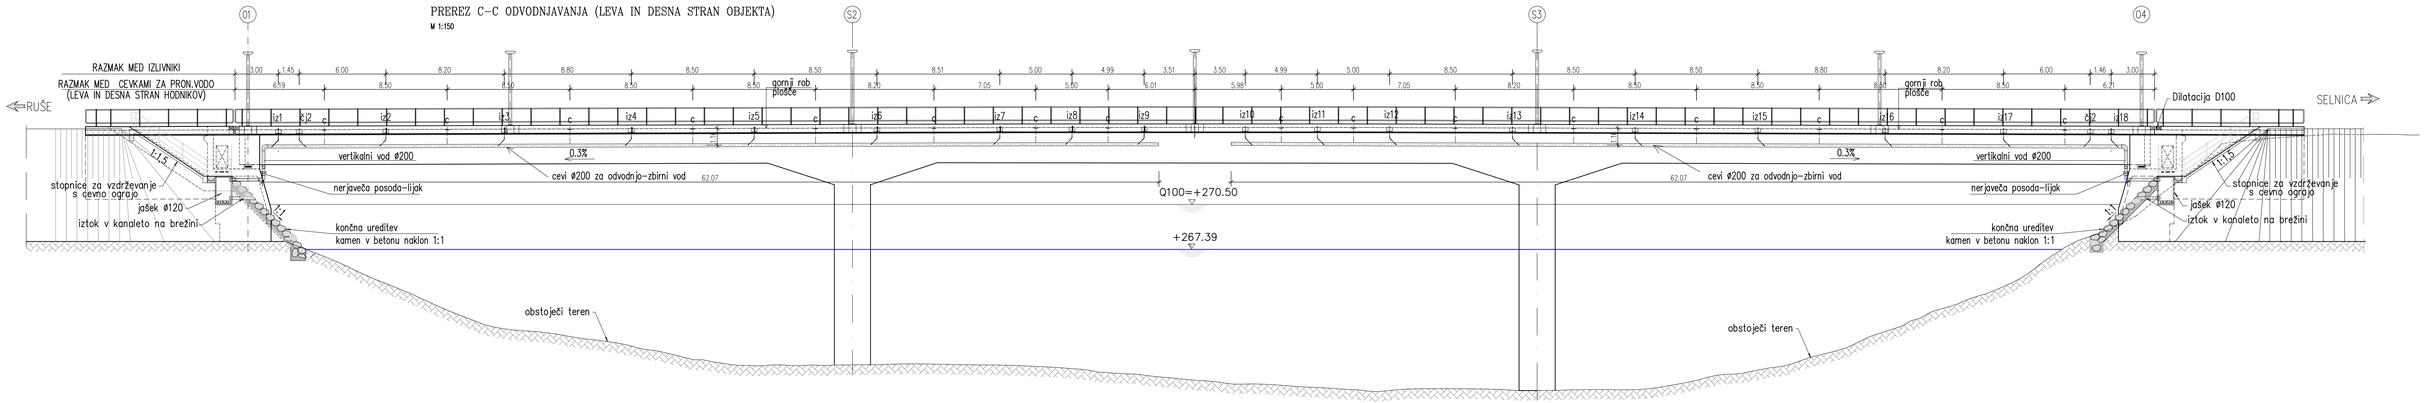

PREREZ B-B (območje izlivnika)

M 1:25

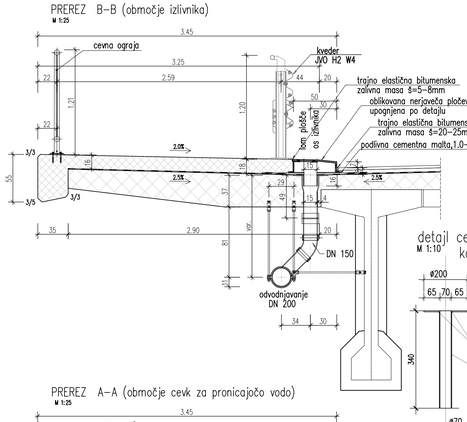

PREREZ A-A (območje izlivnika)

M 1:25

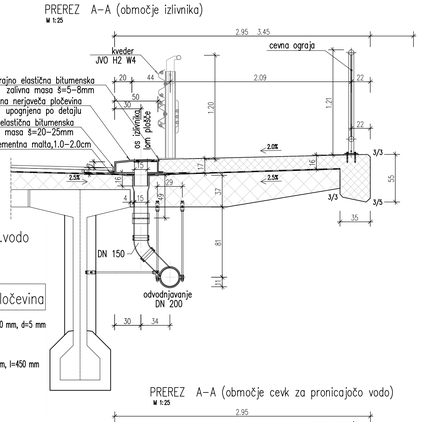

detajl cevke za pron.vodo kom–32

M 1:10

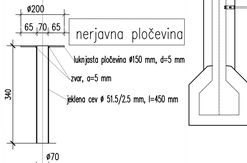

PREREZ A-A (območje cevk za pronicajočo vodo)

M 1:25

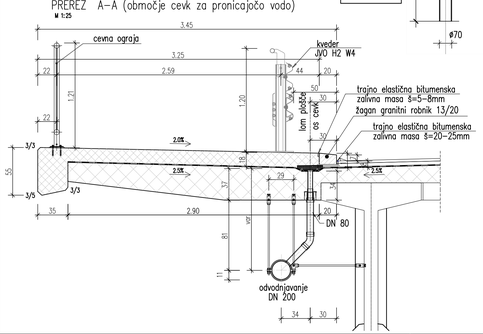

PREREZ A-A (območje cevk za pronicajočo vodo)

M 1:25

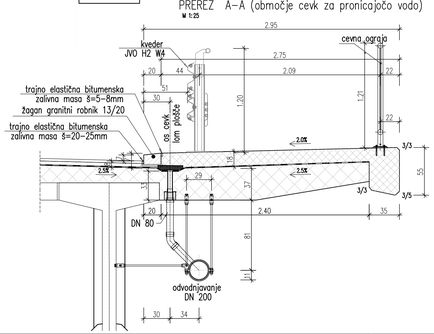

DETAJL UPOGNJENE PLOČEVINE V OBMOČJU IZLIVNIKA (DELAVNIŠKI NAČRT)

POGLED (AKSONOMETRIJA)

M 1:10

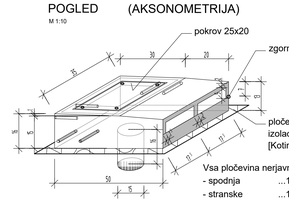

Vsa pločevina nerjavna S355, debeline:
- spodnja ...10mm,
- stranske ...10mm,
- sprednja stranska .. 15mm
- zgornja ...15mm.

poz 1
600X450x10 - kom-1

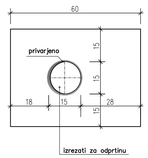

poz 2
350X110x15 - kom-1

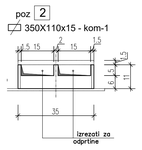

DETAJL "X"
TLORIS IZLIVNIKA

M 1:10

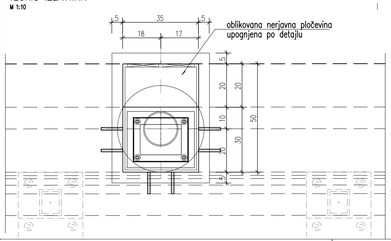

Kotirano v cm!
TLORIS

M 1:10

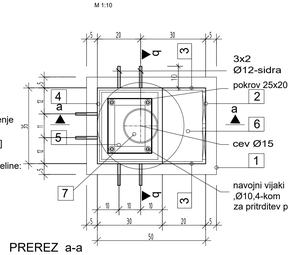

PREREZ a-a

M 1:10

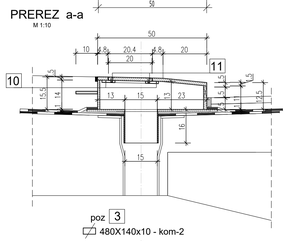

poz 3
480X140x10 - kom-2

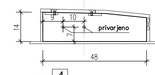

poz 4
350X140x10 - kom-1

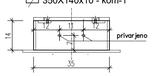

poz 6
500X350x15 - kom-1
tloris

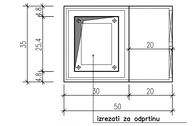

prerez

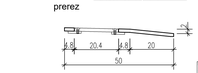

poz 7
300x150x4 kom-1
tloris
cev DN 150/Ø158

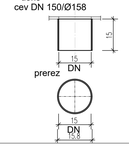

prerez

poz 5
250X200x15 - kom-1
tloris

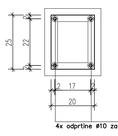

PREREZ b-b

M 1:10

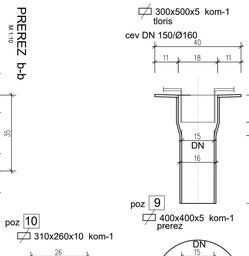

poz 8
300x500x5 kom-1
tloris
cev DN 150/Ø160

poz 9
400x400x5 kom-1
prerez

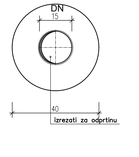

poz 10
310x260x10 kom-1

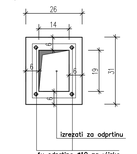

specifikacija materijala za 1 izlivnik (skupno-40 kom)

poz.	kom.	naziv	dimenzije (mm)	materijal	kg
1	1	zunanji del	600x450x10	S355	21.06
2	1	prednja pločevina	350x110x15	S355	4.50
3	2	stranske pločevine	480x140x10	S355	10.50
4	1	notranja pločevina	350x140x10	S355	3.82
5	1	pokrov	250x200x15	S355	5.85
6	1	zgornja pločevina	500x350x15	S355	20.48
7	1	vtočna jeklena cev ø150	300x150x4	S355	1.40
8	1	vtočna cev ø150	300x500x5	S355	5.85
9	1	luknjasta pločevina ø150	400x400x5	S355	6.24
10	1	trakasta pločevina	310x260x10	S355	6.28
11	4	navojna puša ø10		vijak z navojem	

vsi zvari so 3.0mm

∑=85.98kg

83.42kgx40kom=3439.2kg

PODATKI O MATERIALIH

BETON

LASTNOSTI V SKLADU s SIST EN 206-1:2003, SIST EN 1536:2000, SIST EN 13670:2010/A101:2013, LASTNOSTI JEKLA V SKLADU S SIST EN 10080:2005

Konstrukcijski element	Mejne vrednosti za sestavo betona						JEKLO		Zaščitni sloj		
	Največja velikost zrna	Največja vsebnost kloridov	Odpornost na zmrzal	Odpornost na agresivno okolje	Razred betona	Trdnostna konstrukcijskega elementa	Največja šir. razpok	Spodnja stran	Bočna stran	Zgornja stran
PODBETON in NAKLONSKI BETON	C12/15	1.0								
OBETONIRANJE PREČNIKOV	D 0,2	C30/37	XC4, XF2	PV-II	Dmax/16	S3	V83	ARMIRAN BETON	B 500-B	4.5	4.5	4.5	4.5
OBETONIRANJE OPORNIKOV in KRILA	D 0,2	C30/37	XC4, XF2	PV-II	Dmax/16	S3	V83	ARMIRAN BETON	B 500-B	4.5	5.9	4.5	5.9
PREKLADNA KONSTRUKCIJA–PLOŠČA	D 0,2	C30/37	XD2, XF3	PV-II	Dmax/16	S3	V83	ARMIRAN BETON	B 500-B	4.5	4.5	4.5	4.5
PREDPONA PLOŠČA	D 0,2	C25/30	XC2	PV-II	Dmax/16	S3	V86	ARMIRAN BETON	B 500-B	5.0	5.0	5.0	5.0
HODNIKI in ROBNI VENCI	D 0,2	C30/37	XD3, XF4	PV-II	Dmax/16	S4	V83	ARMIRAN BETON	B 500-B	4.5	2.5	4.5	-

Uporabijo se cevke distančnic, PVC/Inoxicor, iz vlaknastega betona ali betonski distančniki. Distančniki, ki so iz vlaknastega betona ali betona se smejo vsebovati azbesta, otrokpin mertuja ščit na stranske, zaporljanjih mertuja min. fiuiine trdnosti do 100 kPa, posebej merjuje ščit nalaganje za strukturni in vidni beton, izpolnjevat merjuje zahteve za beton in armirani beton po SIST EN ZB-1:2003 in pripadajoče predpise SIST EN 1991-1-2 in DIN 4201 ščeti merjuje tudi enak razteznostni koeficient kot beton.

JEKLO ZA PREDNAPENJANJE

LASTNOSTI JEKLA SKLADNO s EN 10138, EN 10138-3 in ETA PROIZVODA

VRSTA KABLOV	2x6 0.62"	
KVALITETA KABLOV	Y1770 S7 15.7 A	

KONSTRUKCIJSKO JEKLO

LASTNOSTI V SKLADU s SIST EN 10025, SIST EN 10210 in SIST EN 10219, IZDELAVA V SKLADU S SIST EN 1090-2

Konstrukcijski element	Vrsta jekla	Površinska zaščita	Debelina zaščite	Zaščita
VARNOSTNE OGRAJE	S 235 J2 +Z	1 po PTP invest.	Vroče cinkano min 85m	oziroma jekl.delov

Konstrukcijska zaščita z vročim cinkanjem se izvede na gotovih elementih. Navedene vrednosti debeline zaščitnega sloja so minimalne. Spodaj prikazanih elementov velja, da debelina sloja izbrane in montaže jekarske delov znaša 1 skladu s SIST EN 1090-2, razred izdelave EXC2

	delavniški načrt vtočnika	20.06.2020	
sprememba	opis spremembe	datum	podpis

investor: *REPUBLIKA SLOVENIJA, MINISTRSTVO ZA INFRASTRUKTURO IN PROSTOR, Direkcija Republike Slovenije za ceste*

cesta/lokacija: MOST ČEZ DRAVO V RUŠAH (MB0261) R2 - 435

odsek: 1439 Ruše-Selnica

objekt: REKONSTRUKCIJA MOSTU V RUŠAH

vrsta načrta: 3/2 - NAČRT GRADBENIH KONSTRUKCIJ

projektant konstrukcije: GRADIS BIRO ZA PROJEKTIRANJE MARIBOR , d.o.o. Lavrinova 3, Maribor, tel. 02/250-68-30, fax. 02/251-49-91 E-mail: biro@gradis-bp.si

vrsta proj. dok.: PZI

št. projekta: 4422

projektant ceste: cestni inženiring

DISPOZICIJA IN PREREZI ODVODNJAVANJA

	ime in priimek	id. številka
odg. vodja projekta	DIANA ZUPANC udig.	G-0690
odg. projektant	STANISLAV GOZNIK udig.	G-0502
izdelal	DRAGO GOLUBIĆ gr.teh.	

merilo: 1:150, 25, 10 | datum: Oktober 2020

št. načrta: 4422 | št. lista: 2

št. odseka:	arh. št.:	fazaobjekt:	šifra risbe:
1439	3882.00	004.2160.	G.251.1

prostor za črtno kodo:

V/S = 841 / 1189 (1.00m2)