A3x3: 420x891
A: 0.38 m²
14906-07_UrejeBS_Preg_Bb_20190523_3.dwg
15.04.2019

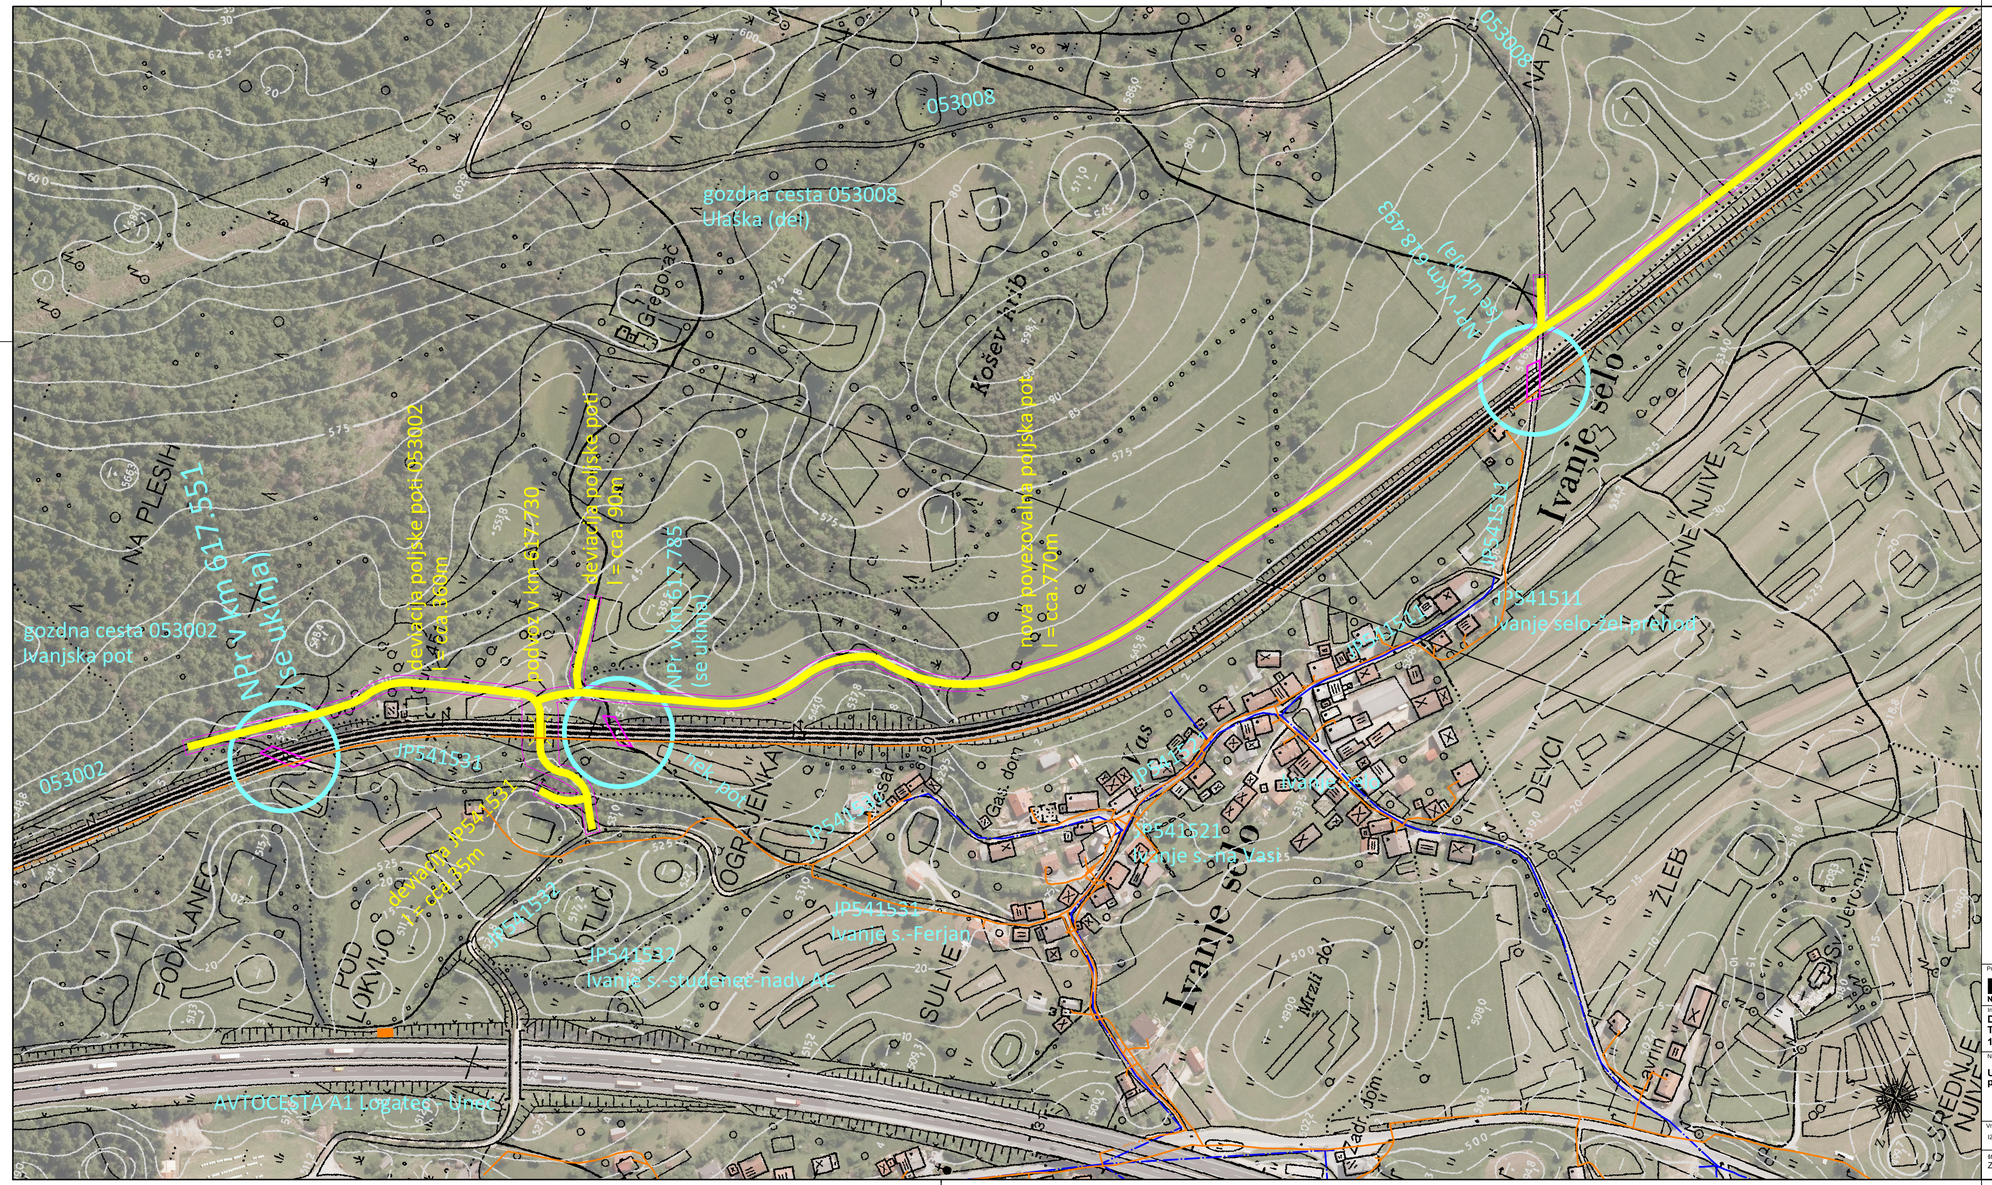

LEGENDA

- Območje posega
- Ukinitev nivojskega prehoda
- Odmik od roba železniške proge - 15 m

LEGENDA OBSTOJEČIH KOMUNALNIH VODOV

- Telekomunikacije
- Podzemni NN električni vod
- Nadzemni NN električni vod
- Nadzemni VN električni vod
- Kanalizacija
- Vodovod
- Javna razsvetljava

Projektant:
PROJEKT NOVA GORICA

Investitor:
Direkcija RS za infrastrukturo
Tržaška cesta 19
1000 Ljubljana

Naziv gradnje:
Ukinitev NPr 617.6, NPr 617.8, NPr 618.5 z gradnjo podvoza in povez. poti na progi št.50 LJ-Sežana-d.m.

Risba:
Prikaz zemljišča za gradnjo, objekta na stiku z zemljiščem NPr v km 617.785, NPr v km 617.785 in NPr v km 618.493

Merilo: 1:2000

Vodja projekta: dr. Peter KANTE, u.d.i.g. — Id. št.: G-2404

Pooblaščeni inženir: Rajko VECCHIET, u.d.i.g. — Id. št.: G-0652

Sodelavci: Urška Mlečnik, u.d.i.vki. — Id. št.:

Vrsta projektne dokumentacije:			Št. projekta:	Datum:	Sprememba:	Št. lista:
IZP			14906-3	maj 2019	dopolnjeno po revziji	1.1.1
št. odseka:	arh. št.:	faza/objekt:	šifra risbe:	prostor za črno kodo:		
ZG5000.	0120.00.	008.2142.	G.007.1			