


KARAKTERISTIČNI PREREZ

povezovalna pot v makadamski izvedbi

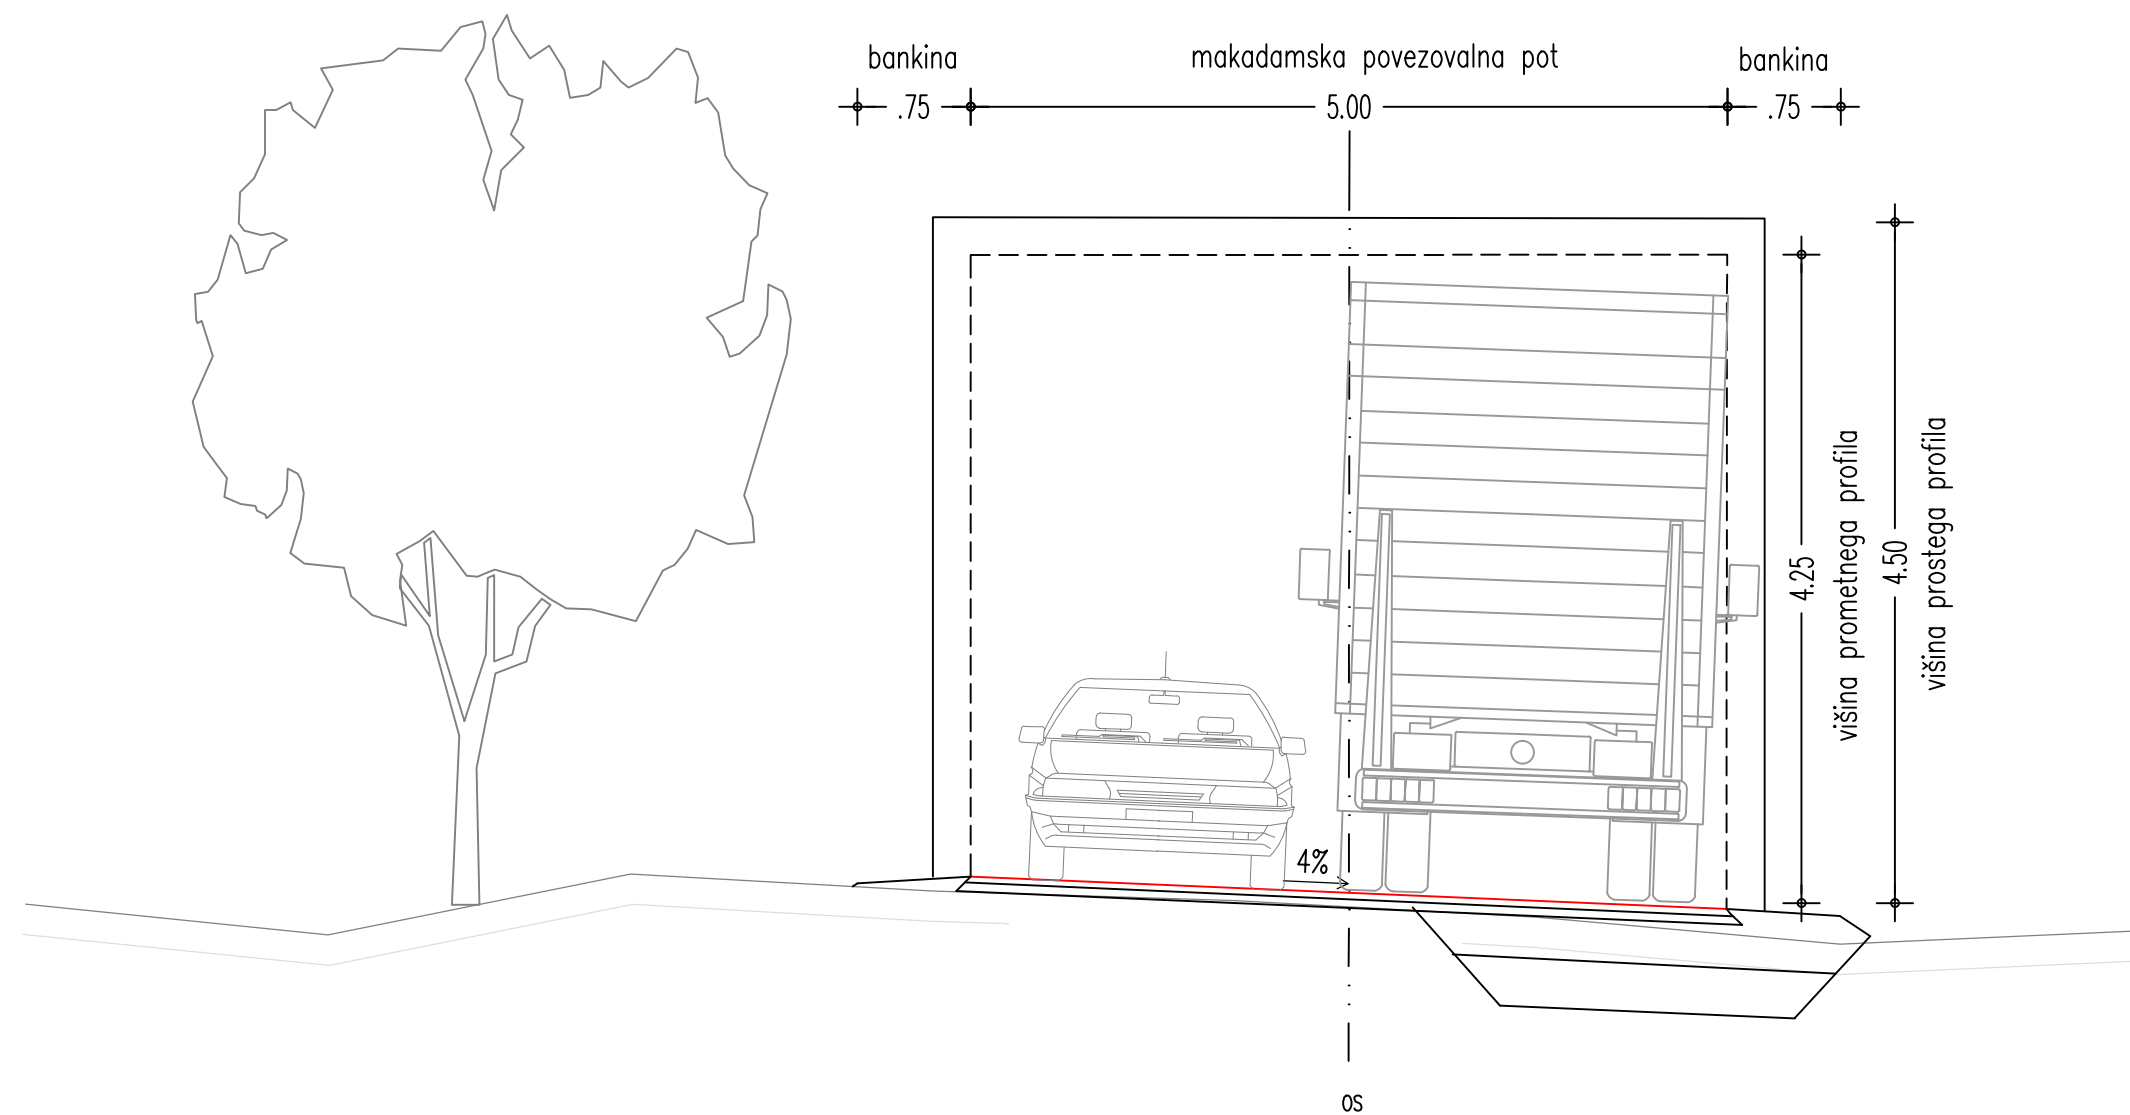

Projektant:

PROJEKT
 NOVA GORICA

Investitor:

Direkcija RS za infrastrukturo
Tržaška cesta 19
1000 Ljubljana

Naziv gradnje:

Ukinitev NPr 617.6, NPr 617.8, NPr 618.5 z gradnjo
podvoza in povez. poti na progi št.50 LJ-Sežana-d.m.

Vrsta projektne dokumentacije:

IZP

Številka projekta:

14906-3

št. odseka:

arh. št.:

faza/objekt:

šifra risbe:

ZG5000.

0120.00.

008.2142.

G.131

Risba:

Karakteristični profil - povezovalna makadamska pot med
ukinjenimi nivojskimi prehodi

Merilo: 1:50

Vodja projekta:

dr. Peter KANTE, u.d.i.g.

Id. št.:

G-2404

Pooblaščen inženir:

Rajko VECCHIET, u.d.i.g.

Id. št.:

G-0652

Sodelavci:

Urša Mlečnik, u.d.i.vki.

Id. št.:

Datum:

maj 2019

Spremembe:

dopolnjeno po reviziji

Številka lista:

2.1.3

prostor za črtno kodo: