



LTŽ POKROV JAŠKA Z AB OBROČEM


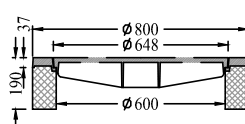


NASTAVEK POKROVA JAŠKA

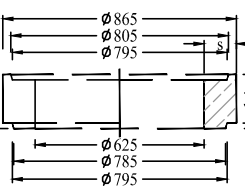

DETAJL STIKA

TLORIS

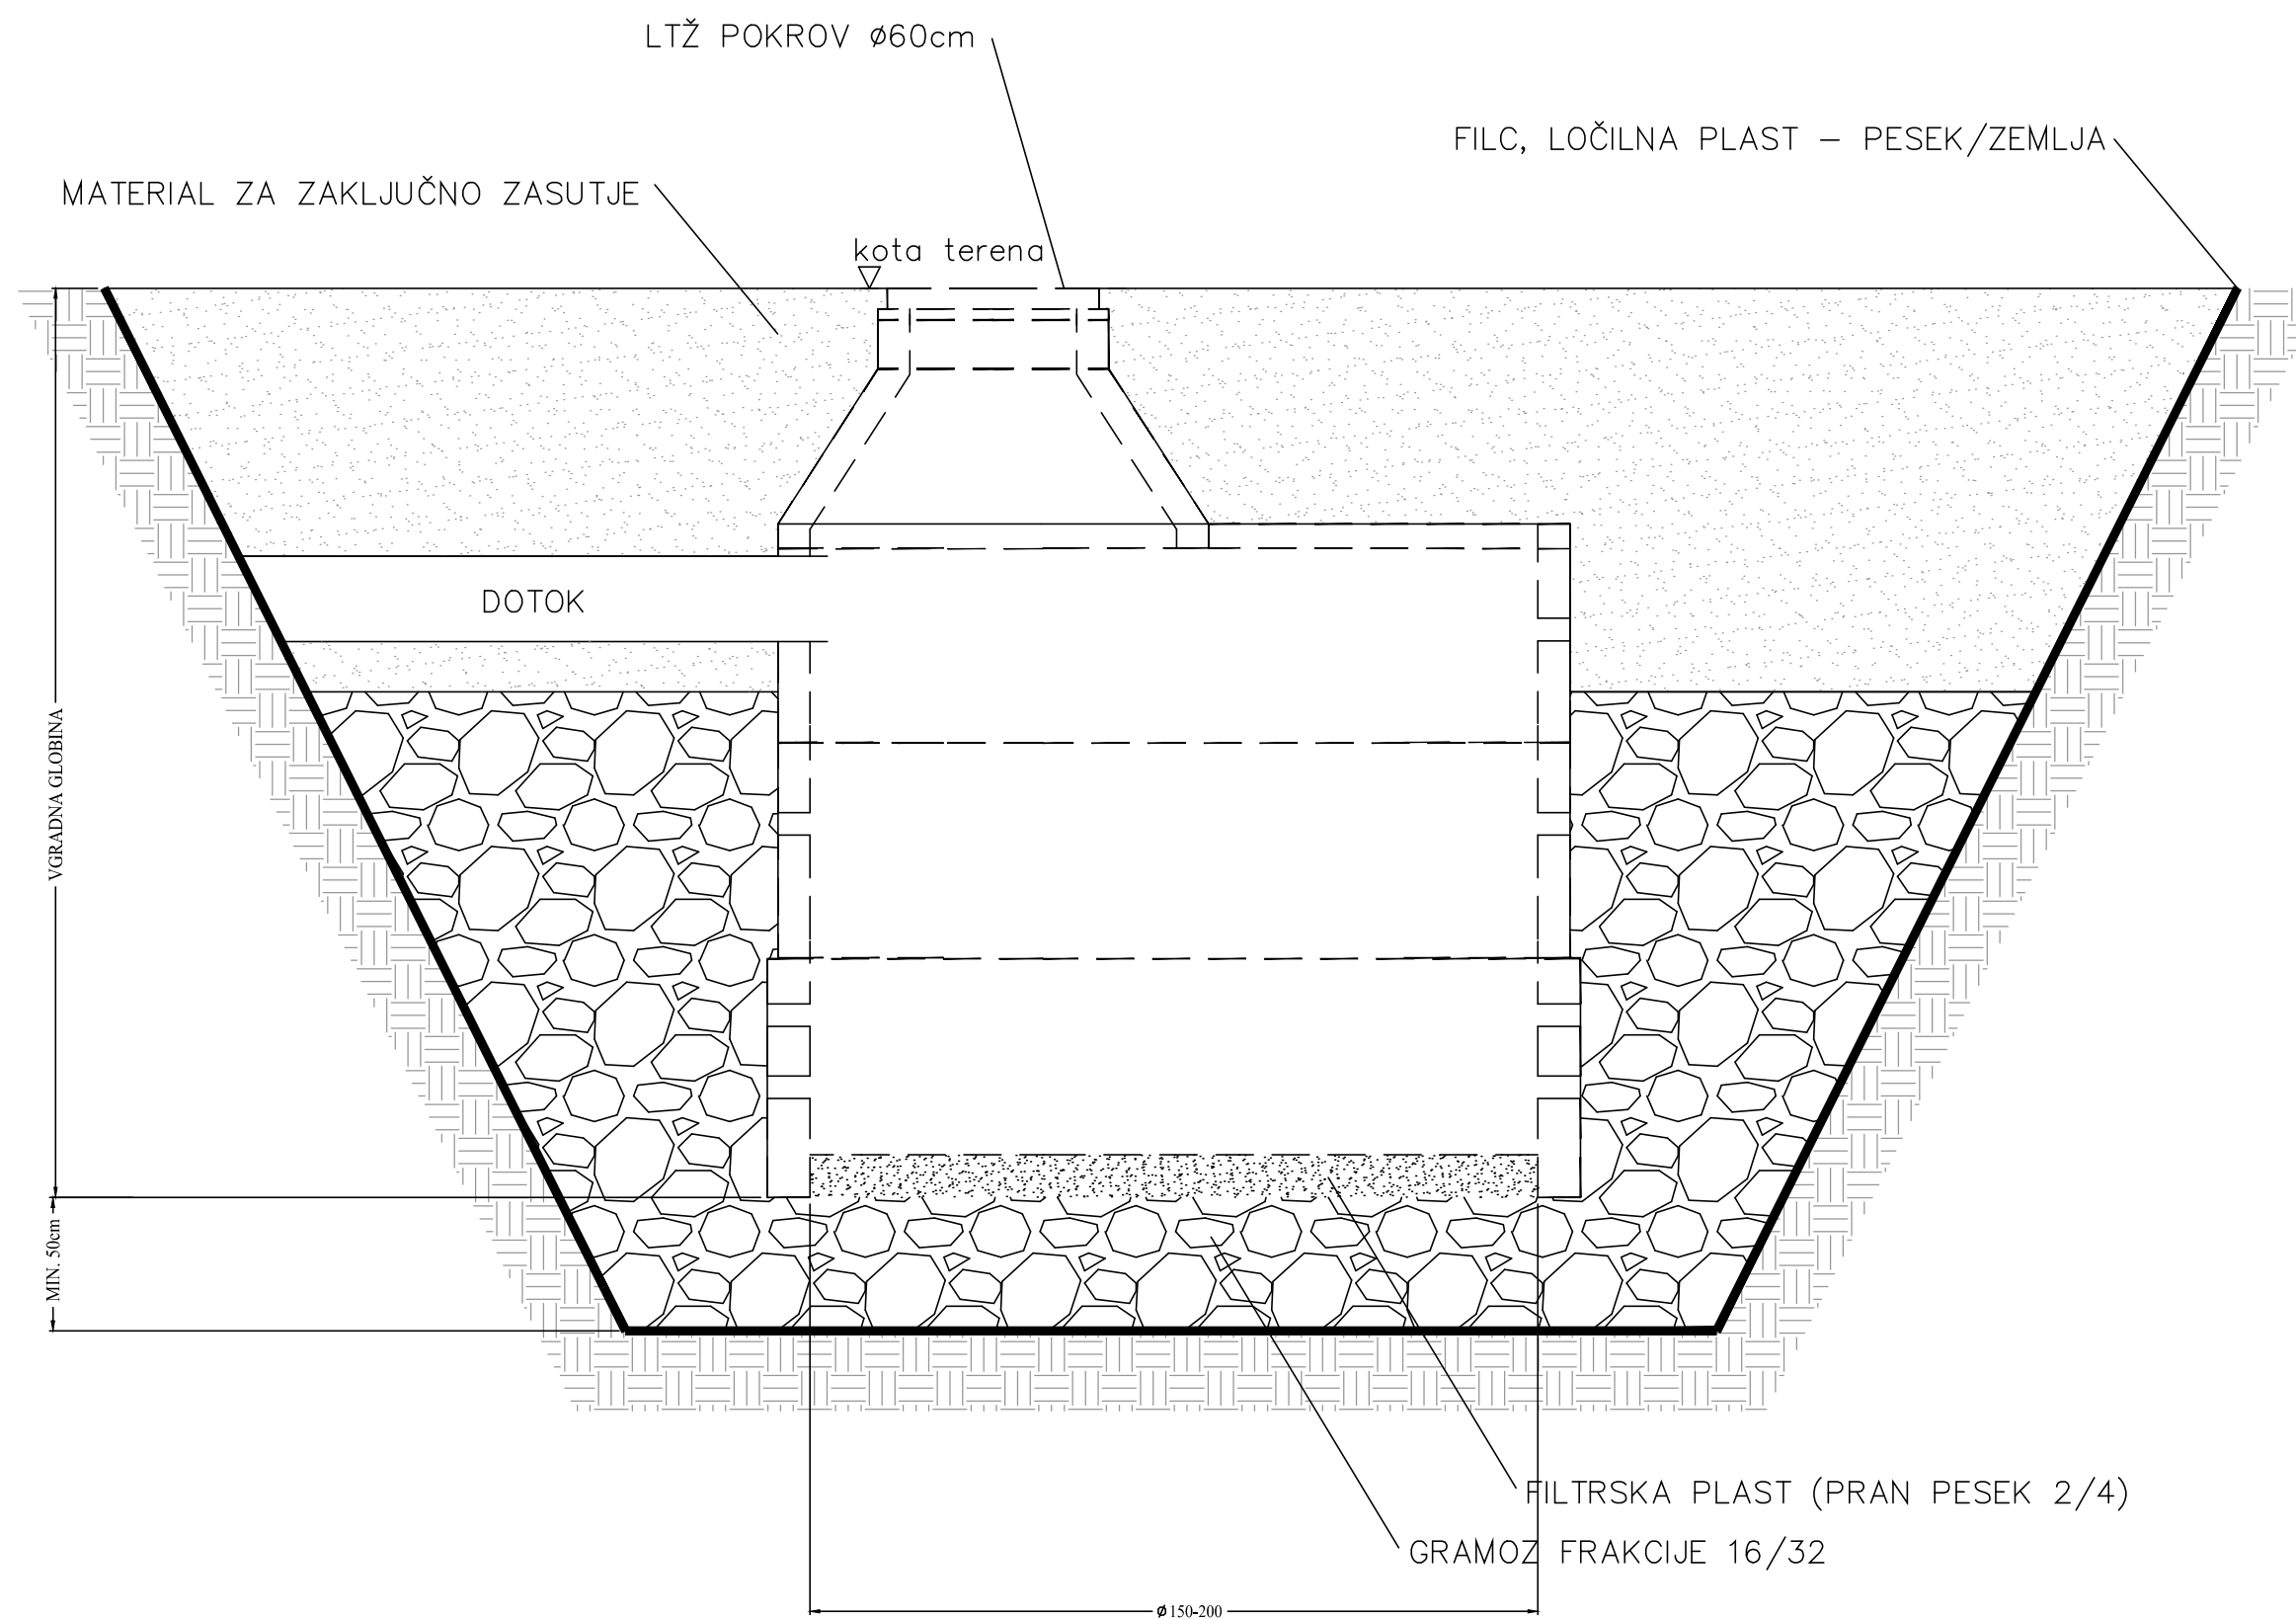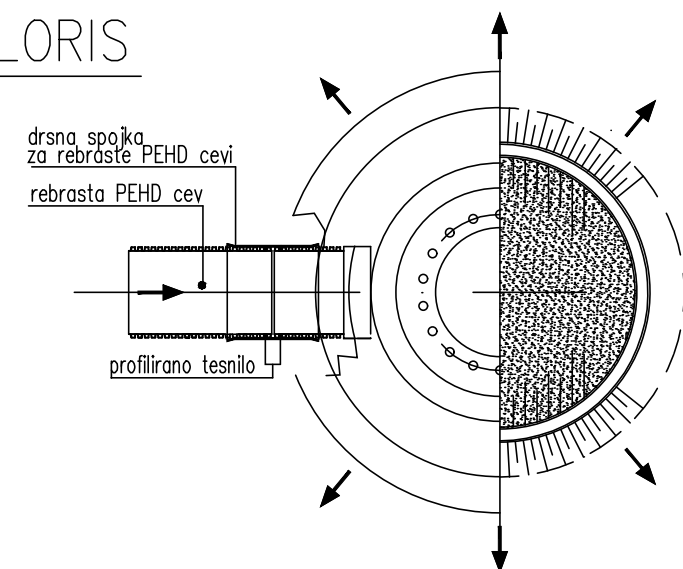

- 1 IZKOP GRADBENE JAME MRA BITI ŠIRŠI 50 cm OD PONIKOVALNEGA JAŠKA
- 2 UPOŠTEVATI VIŠINE VTOČNIH CEVI OZNAČENE NA GRAFIČNIH SITUACIJAH ODVODNJAVANJA
- 3 POTREBEN UTRJEN DOSTOP DO GRADBENE JAME