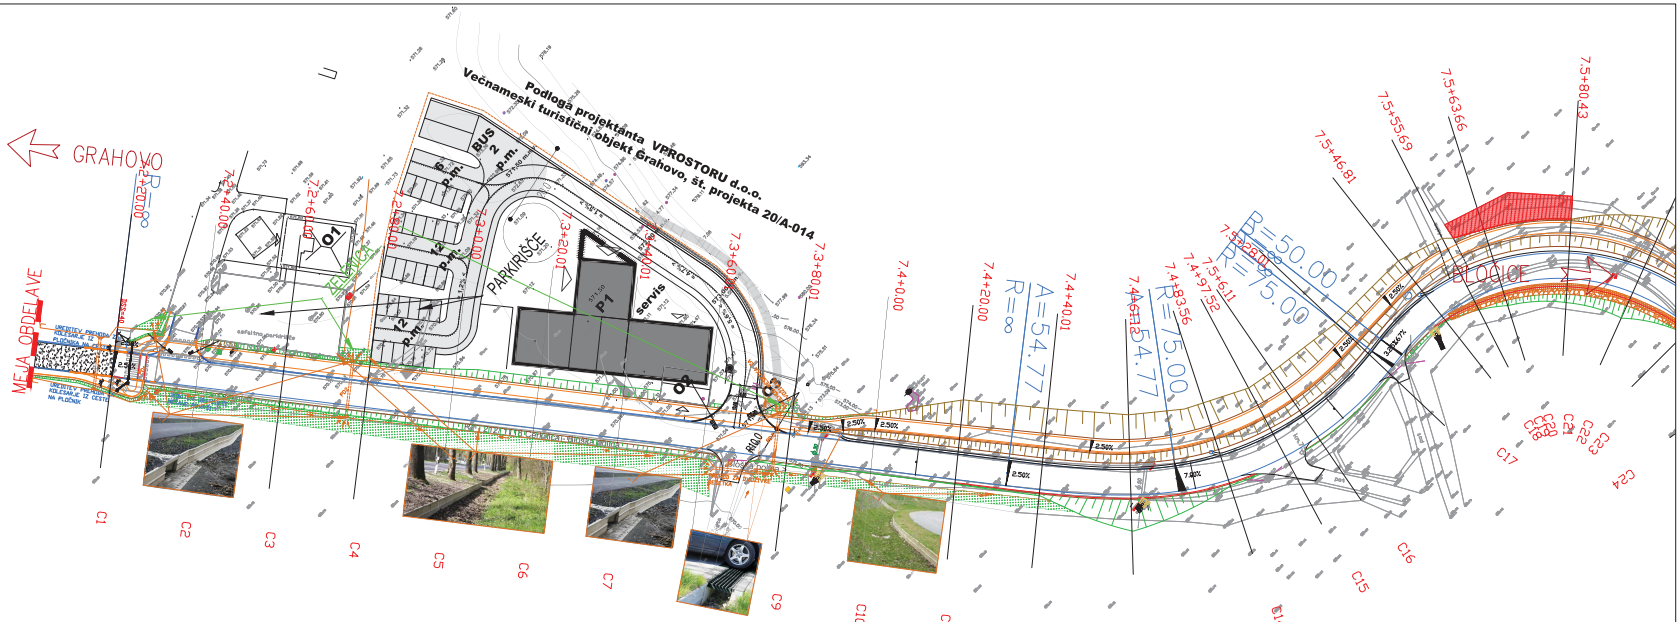

LEGENDA:

Elementi vodenja dvoživk

ANDREJC	Naziv	Ime in priimek		Ident.št. IZS	Podpis
	Vodja projekta	Iztok ČERNOŠA u.d.i.g.		G-3454	
	Pr. projektiral:	Iztok ČERNOŠA u.d.i.g.		G-3454	
	Odobril	Matic ZRIMŠEK grad. tehn.			
Objekt:	Rekonstrukcija državne ceste R1-212/1118 Cerknica – Blatika polica od km 7.200 do km 9.200			Št. proj:	182-2020
				Št. načrta:	182-2020-C
				Šifra OD:	2112
Faza:	PZI		Merilo:	1:250	Datum: JUNIJ 2020
Opis risbe:	OSTALI SITUATIVNI PRIKAZI prikaz vodenja dvoživk		Del risbe:	od km 7+200 do km 7+461	
			Investitor:	RS, Ministrstvo za infrastrukturo Direkcija RS za infrastrukturo Tržaška cesta 19, 1000 LJUBLJANA	
Št. odseka	Artikelska številka	Faza/objekt:	Številka risbe:		
1118	0025.00	004.2101	G.119.1		
Št. priloge	G.19.1		Avtor risbe:	ANDREJC d.o.o.	
			Ident.št.risbe:	182-2020-C-G119.1	