



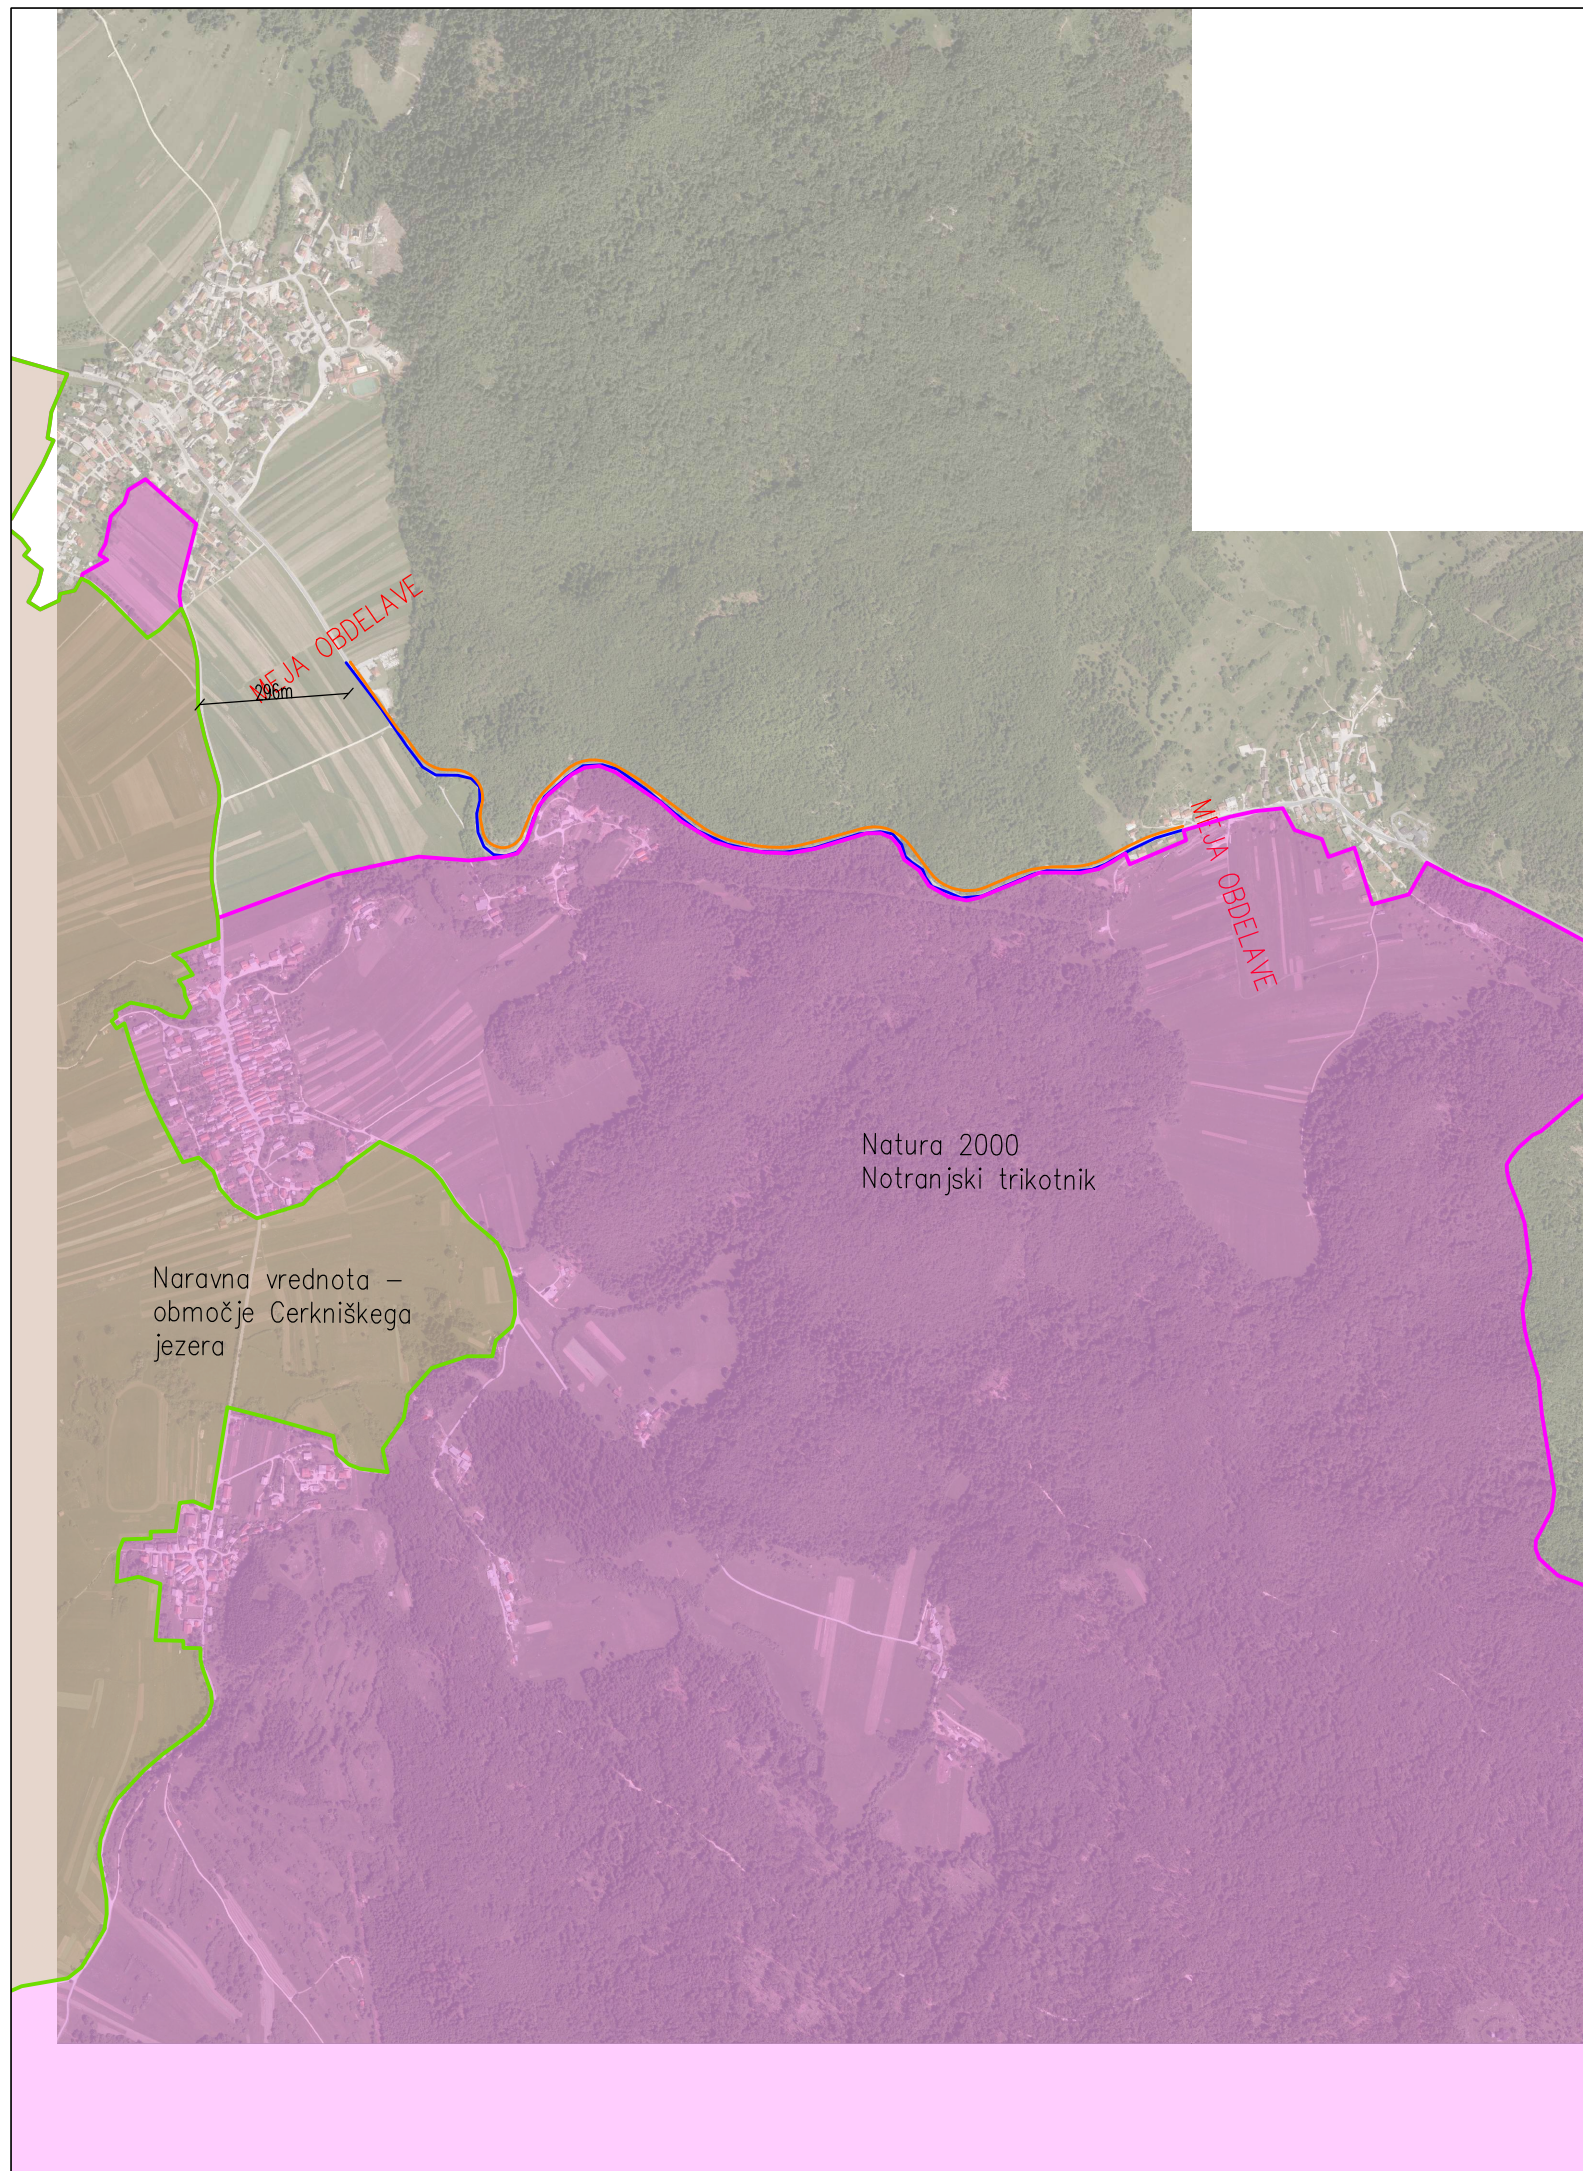


LEGENDA

-  TRASA CESTE
-  TRASA KOLESARSKE STEZE
-  Natura 2000 - Notranjski trikotnik
-  Naravna vrednota - območje Cerknliško polje



 OD PROJEKTA DO OBJEKTA Topolišica 199b, 3325 Šoštanj tel. : 05/909 75 73, fax. : 05/909 7571, e-mail: info@andrejc.si, davčna št.: 48058149	Naziv	Ime in priimek	Ident.št. IZS	Podpis	
	Vodja projekta:	Iztok ČERNOŠA u.d.i.g.	G-3454		
	PI gradbeništva:	Iztok ČERNOŠA u.d.i.g.	G-3454		
	Obdelal:	Matic ZRIMŠEK grad. tehn.			
Objekt:	Rekonstrukcija državne ceste R1-212/1118 Cerknica - Bloška polica od km 7.200 do km 9.200		Št. proj.:	182-2020	
			Št. načrta:	182-2020-C	
			Šifra CC:	2112	
Faza:	PZI	Merilo:	1:15.000	Datum:	JUNIJ 2020
Opis risbe:	PREGLEDNA SITUACIJA		Del risbe:		
		investitor:	RS, Ministrstvo za infrastrukturo Direkcija RS za infrastrukturo Tržaška cesta 19, 1000 LJUBLJANA		
Št. odseka:	Arhivska številka:	Faza/objekt:	Številka risbe:		
1118	0025.00	004.2101	G.101.1		
Št. priloge:	G.1.1		Avtor risbe:	ANDREJC d.o.o.	
			Ident.št.risbe:	182-2020-C1-G.101.1	