



KPP 2 - od km 0,000 do km 0,060

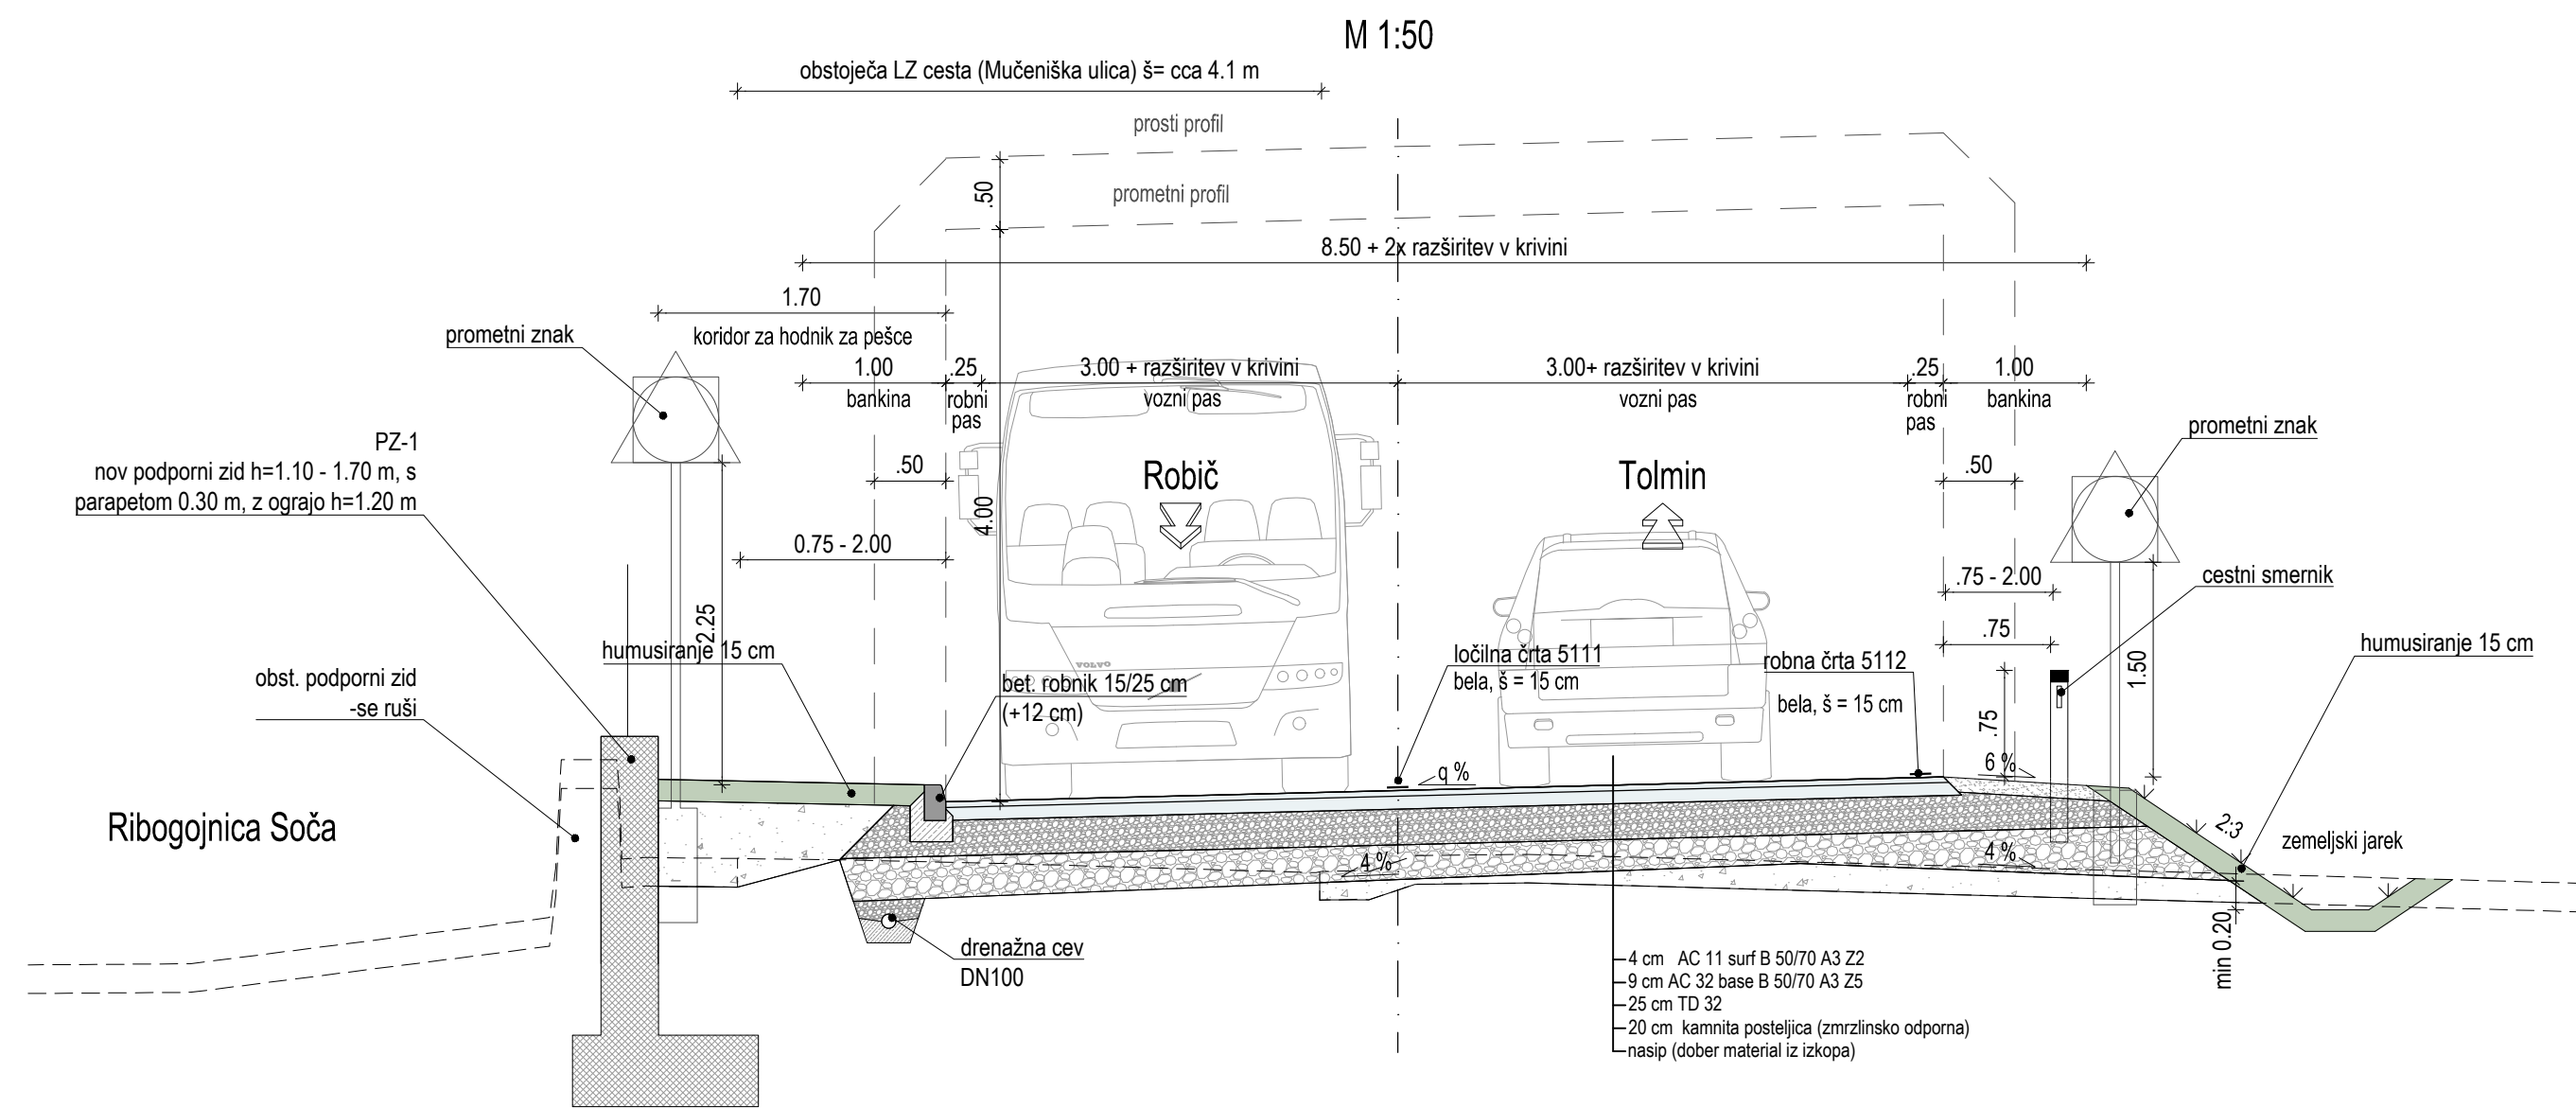

KPP 3 - od km 0,060 do km 0,160

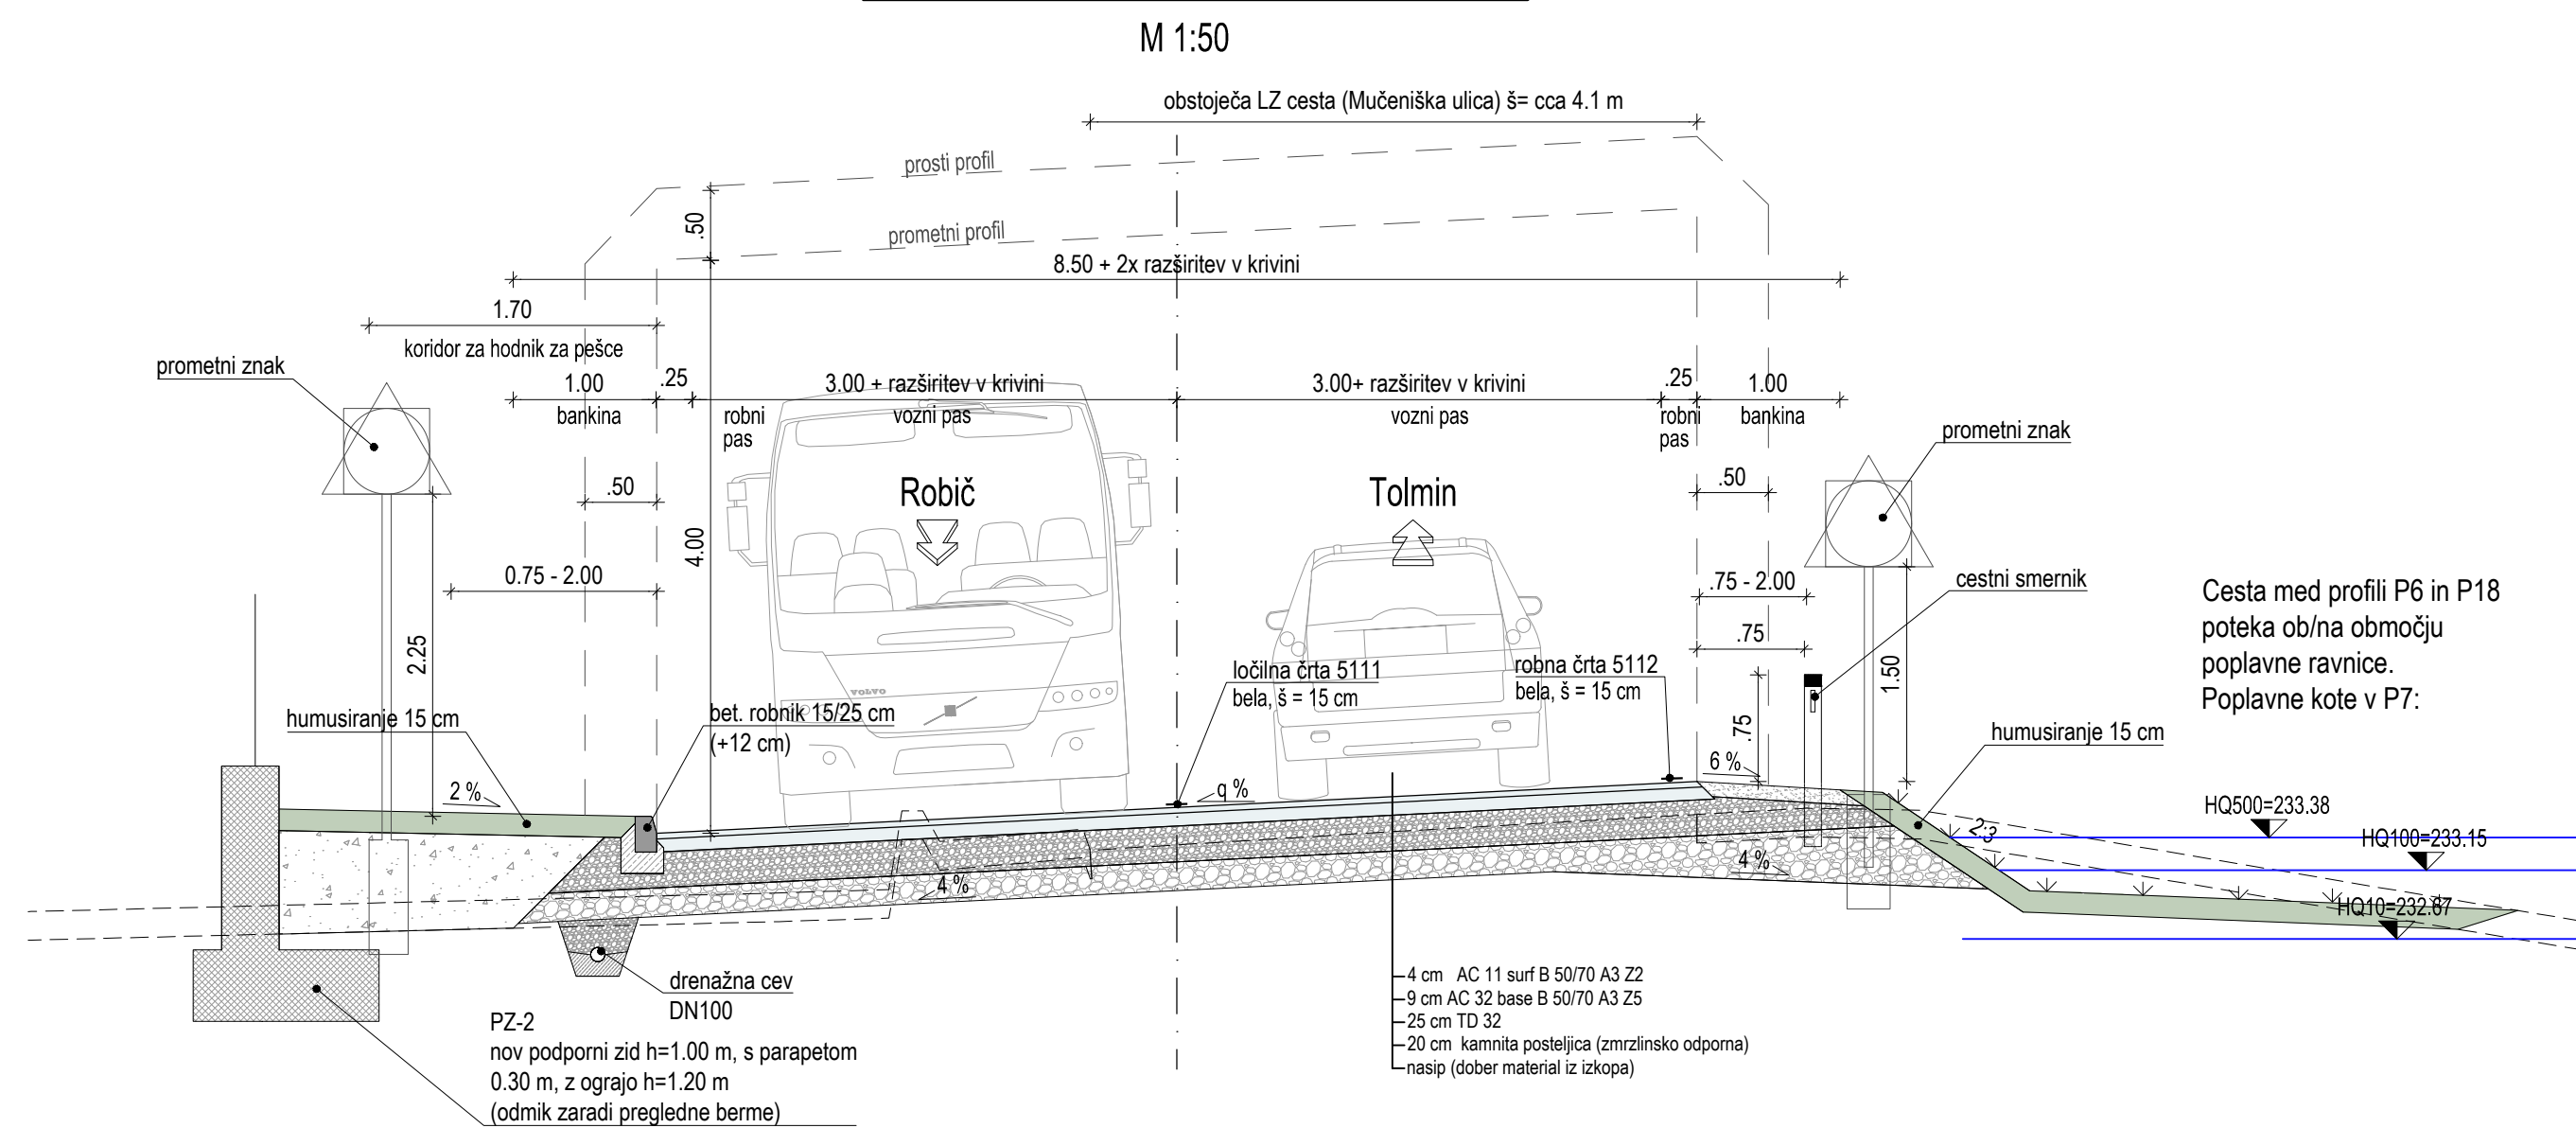

Karakteristični prečni profili - List 2/3

M 1:50

PROJEKTANT: DOMAGOJ BAČIČ, univ. dipl. inž. grad.		INVESTITOR: REPUBLIKA SLOVENIJA MINISTRSTVO ZA INFRASTRUKTURO DIREKCIJA REPUBLIKE SLOVENIJE ZA INFRASTRUKTURO	
PODOVALEK:		NAZIV PROJEKTA: JUŽNA RAZBREMENILNA CESTA MESTA KOBARID	
ODGOVORNI VOJAG PROJEKTA: DOMAGOJ BAČIČ, univ. dipl. inž. grad.		NAZIV NAČRTA: RAZBREMENILNA CESTA	
ODGOVORNI PROJEKTANT: MOJCA BIRSA, univ. dipl. inž. vki.		OPIS RISBE: Karakteristični prečni profili - List 2/3	
PROJEKTANT SODELAVEC:		MERILO: 1:50	
PROJEKTANT SODELAVEC:		ŠT. PROJEKTA: 101-19B	
ST. ODBEKA: 1005, 1030		ŠT. NAČRTA: 101-19B/3-1	
ARHIVSKA ŠT.: 0009.00		VRSTA NAČRTA: 3/1 Načrti gradbenih konstrukcij in drugi gradbeni načrti	
FAZA OBJEKTA: 001/2101		ŠIFRA RIBE: G.131	
PRISTOR ZA ČRTNO KODO:		VRSNA PROJEKTA: IDP	
ŠT. PRILoge: 16		DATUM PROJEKTA: maj 2019	
AVTOR RIBE: GINEX International d.o.o.		DATUM RIBE: maj 2019	
IDENT. ŠT. RIBE: 101-19B/3-1/16		Vse pravice pridržane. Projektna dokumentacija je last podjetja GINEX International d.o.o., ki je tudi nosilec avtorskih pravic. Brez pisan odobrenja ni dovoljena uporaba ali razmnoževanje dokumentacije niti v delni niti v karšni tuji obliki.	