




### KPP 4 - od km 0,160 do km 0,300

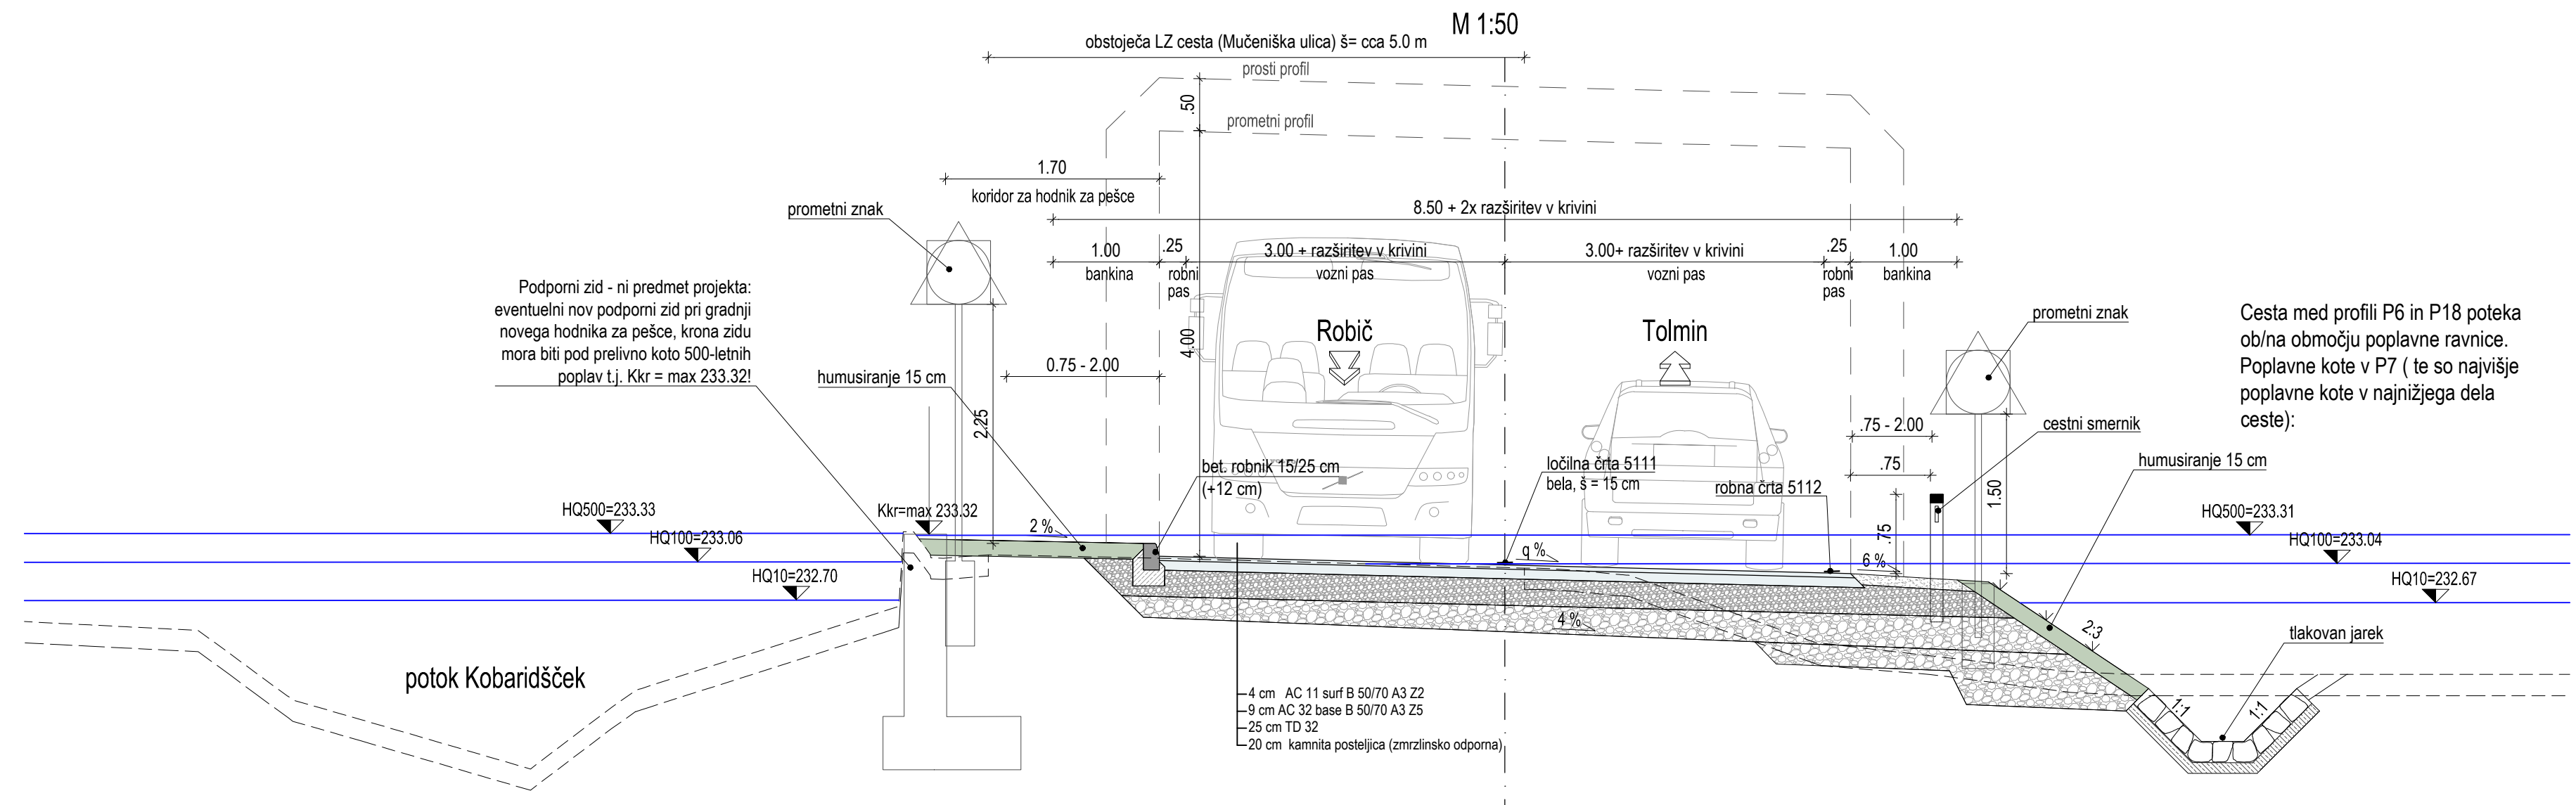

### KPP 5 - od km 0,300 do km 0,355 ; od km 0,480 do km 0,630

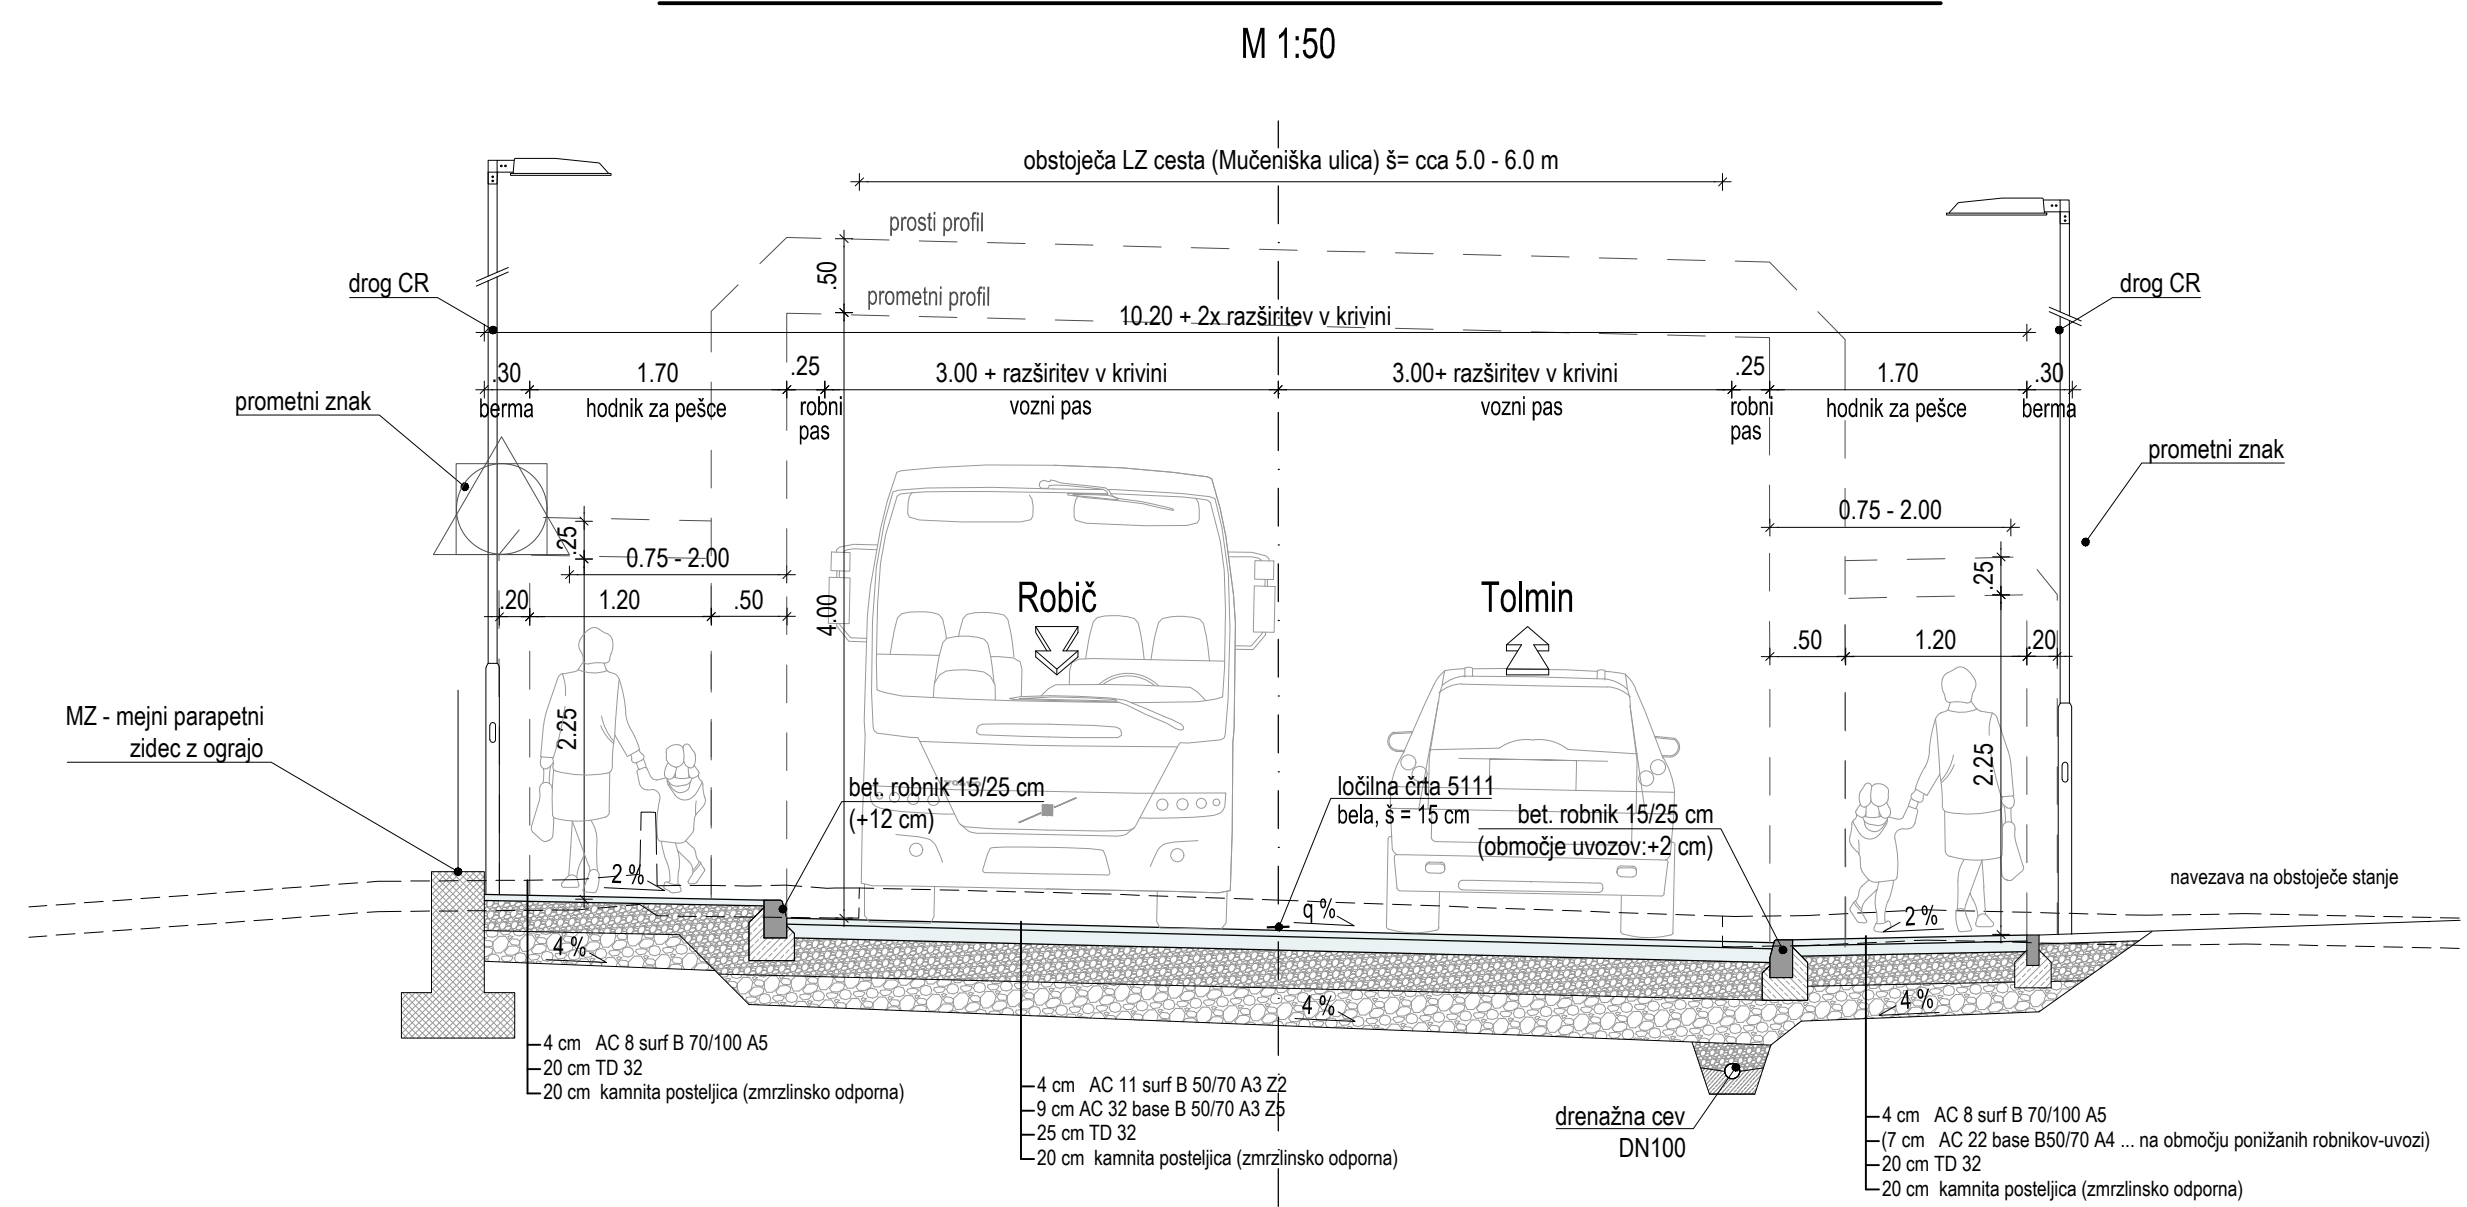

### KPP 7 - od km 0,630 do km 0,667

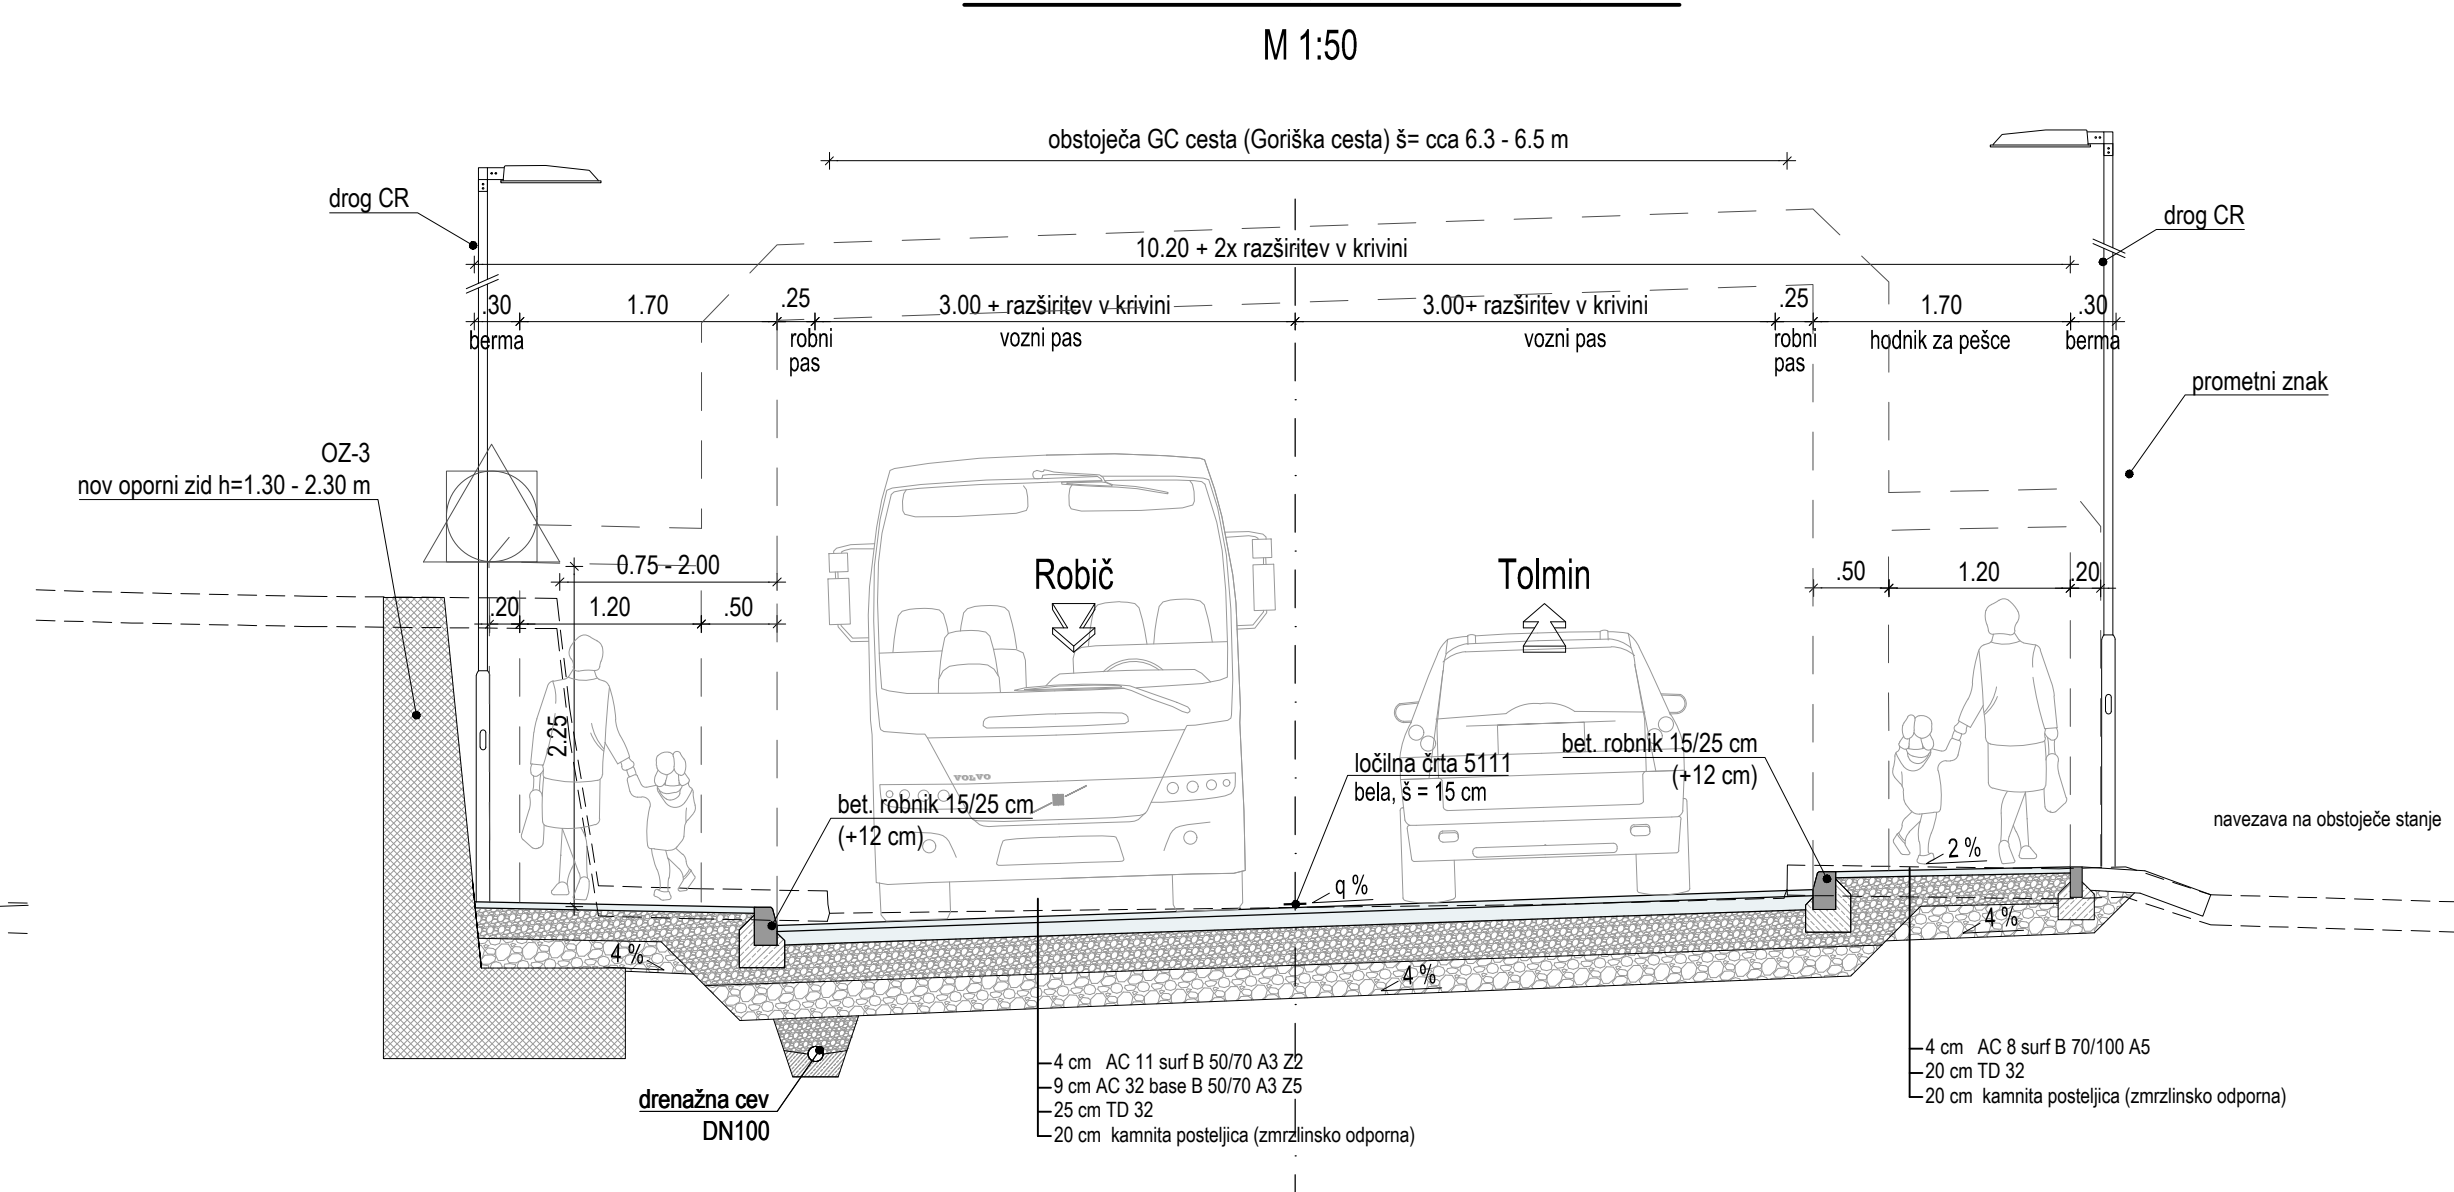

### Karakteristični prečni profili - List 3/3 M 1:50

PROJEKTANT: <b>GINEX International</b>		INVESTITOR: REPUBLIKA SLOVENIJA MINISTRSTVO ZA INFRASTRUKTURO DIREKCIJA REPUBLIKE SLOVENIJE ZA INFRASTRUKTURO	
PROJEKTOVALEC: DOMAGOJ BAČIČ, univ. dipl. inž. grad.		NAZIV PROJEKTA: JUŽNA RAZBREMENILNA CESTA MESTA KOBARID	
ODOGOVORNI VOJKA PROJEKTA: DOMAGOJ BAČIČ, univ. dipl. inž. grad.		NAZIV NAČRTA: RAZBREMENILNA CESTA	
ODOGOVORNI PROJEKTANT: MOJCA BIRSA, univ. dipl. inž. vki.		OPIS RIBE: Karakteristični prečni profili - List 3/3	
PROJEKTANT SODELAJAVEC: /		MERILO: 1:50	
PROJEKTANT SODELAJAVEC: /		ŠT. PROJEKTA: 101-19B	
ŠT. ODBORA: 1005, 1030		ŠT. NAČRTA: 101-19B/3-1	
ARHIVSKA ŠT.: 0009.00		ŠT. NAČRTA: 3/1 Načrti gradbenih konstrukcij in drugi gradbeni načrti	
FAZA OBJEKTA: 001/2101		ŠIFRA CC: CC-SI 21111	
ŠIFRA RIBE: G.131		VRSTA PROJEKTA: IDP	
PROSTOR ZA ČRTNO KODO: /		DATUM PROJEKTA: maj 2019	
AVTOR RIBE: GINEX International d.o.o.		DATUM RIBE: maj 2019	
ŠT. PRILoge: 17		IDENT. ŠT. RIBE: 101-19B/3-1/17	

P. KOBARIDSKA ULICA 101-19B/3-1 NAČRT RAZBREMENILNE CESTE TUKOJELE RIBEVA, ŠT. OP. KOBARIDSKA CESTA, OP. P.