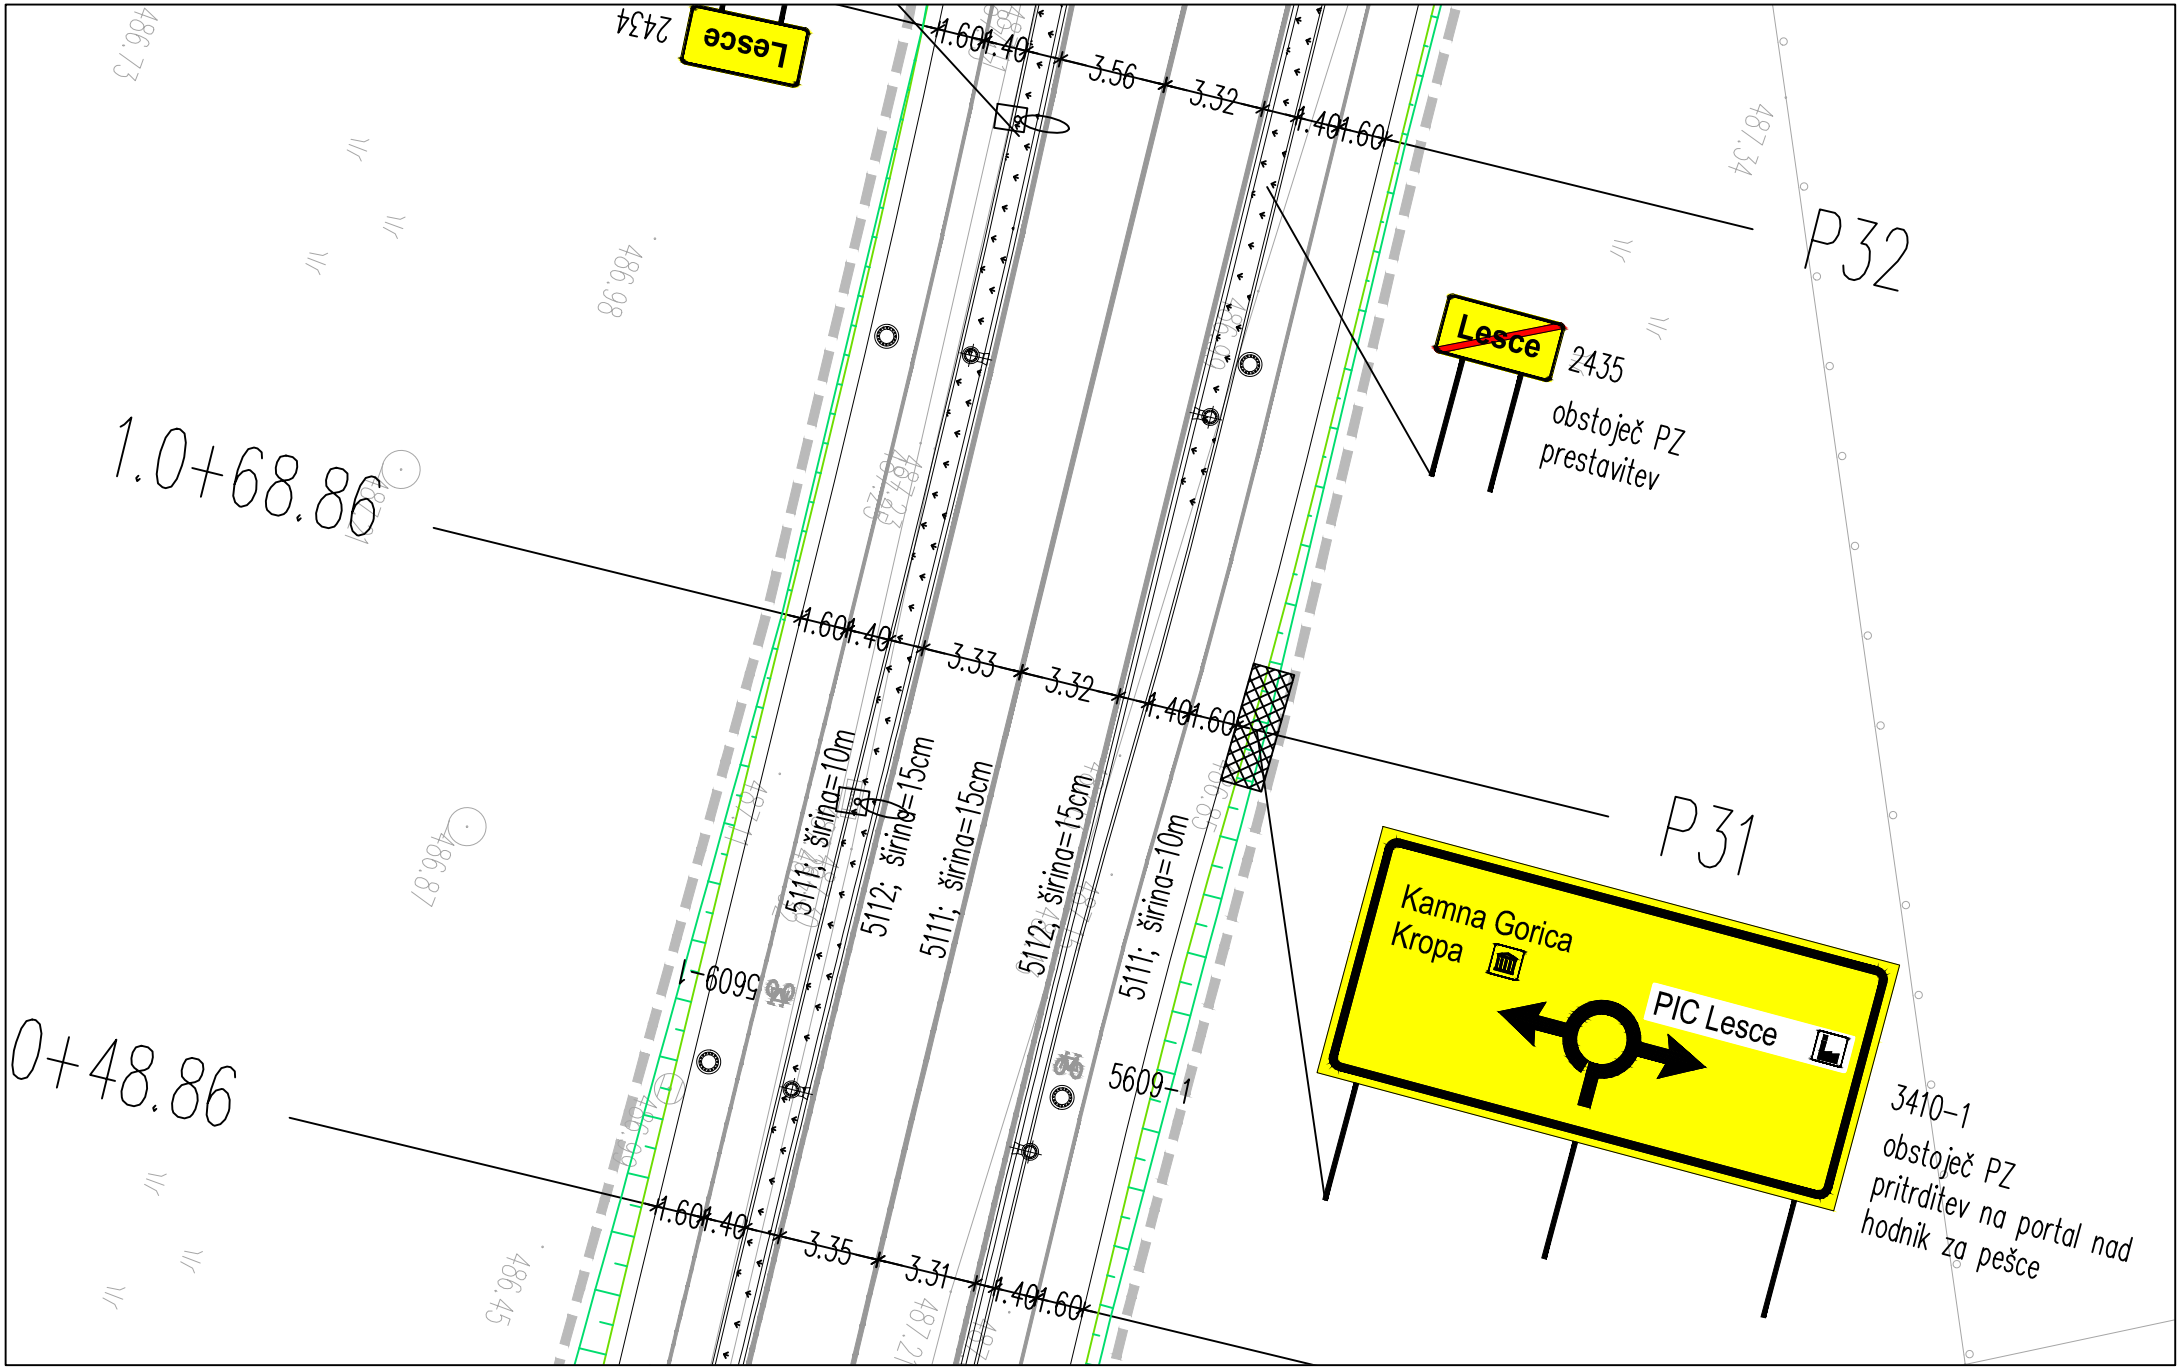
P32
P31
1.0+68.86
0+48.86
1.60
1.40
3.56
3.32
1.40
1.60
3.33
3.32
1.40
1.60
3.35
3.31
1.40
1.60
Lesce
2435
obstoječ PZ
prestavitev
Kamna Gorica
Kropa
PIC Lesce
3410-1
obstoječ PZ
pritrditev na portal nad
hodnik za pešce
5111; širina=10m
5112; širina=15cm
5111; širina=15cm
5112; širina=15cm
5111; širina=10m
5609-1
5609-1
Lesce
2434
486.73
486.98
487.34
486.87
487.23
486.45
487.21