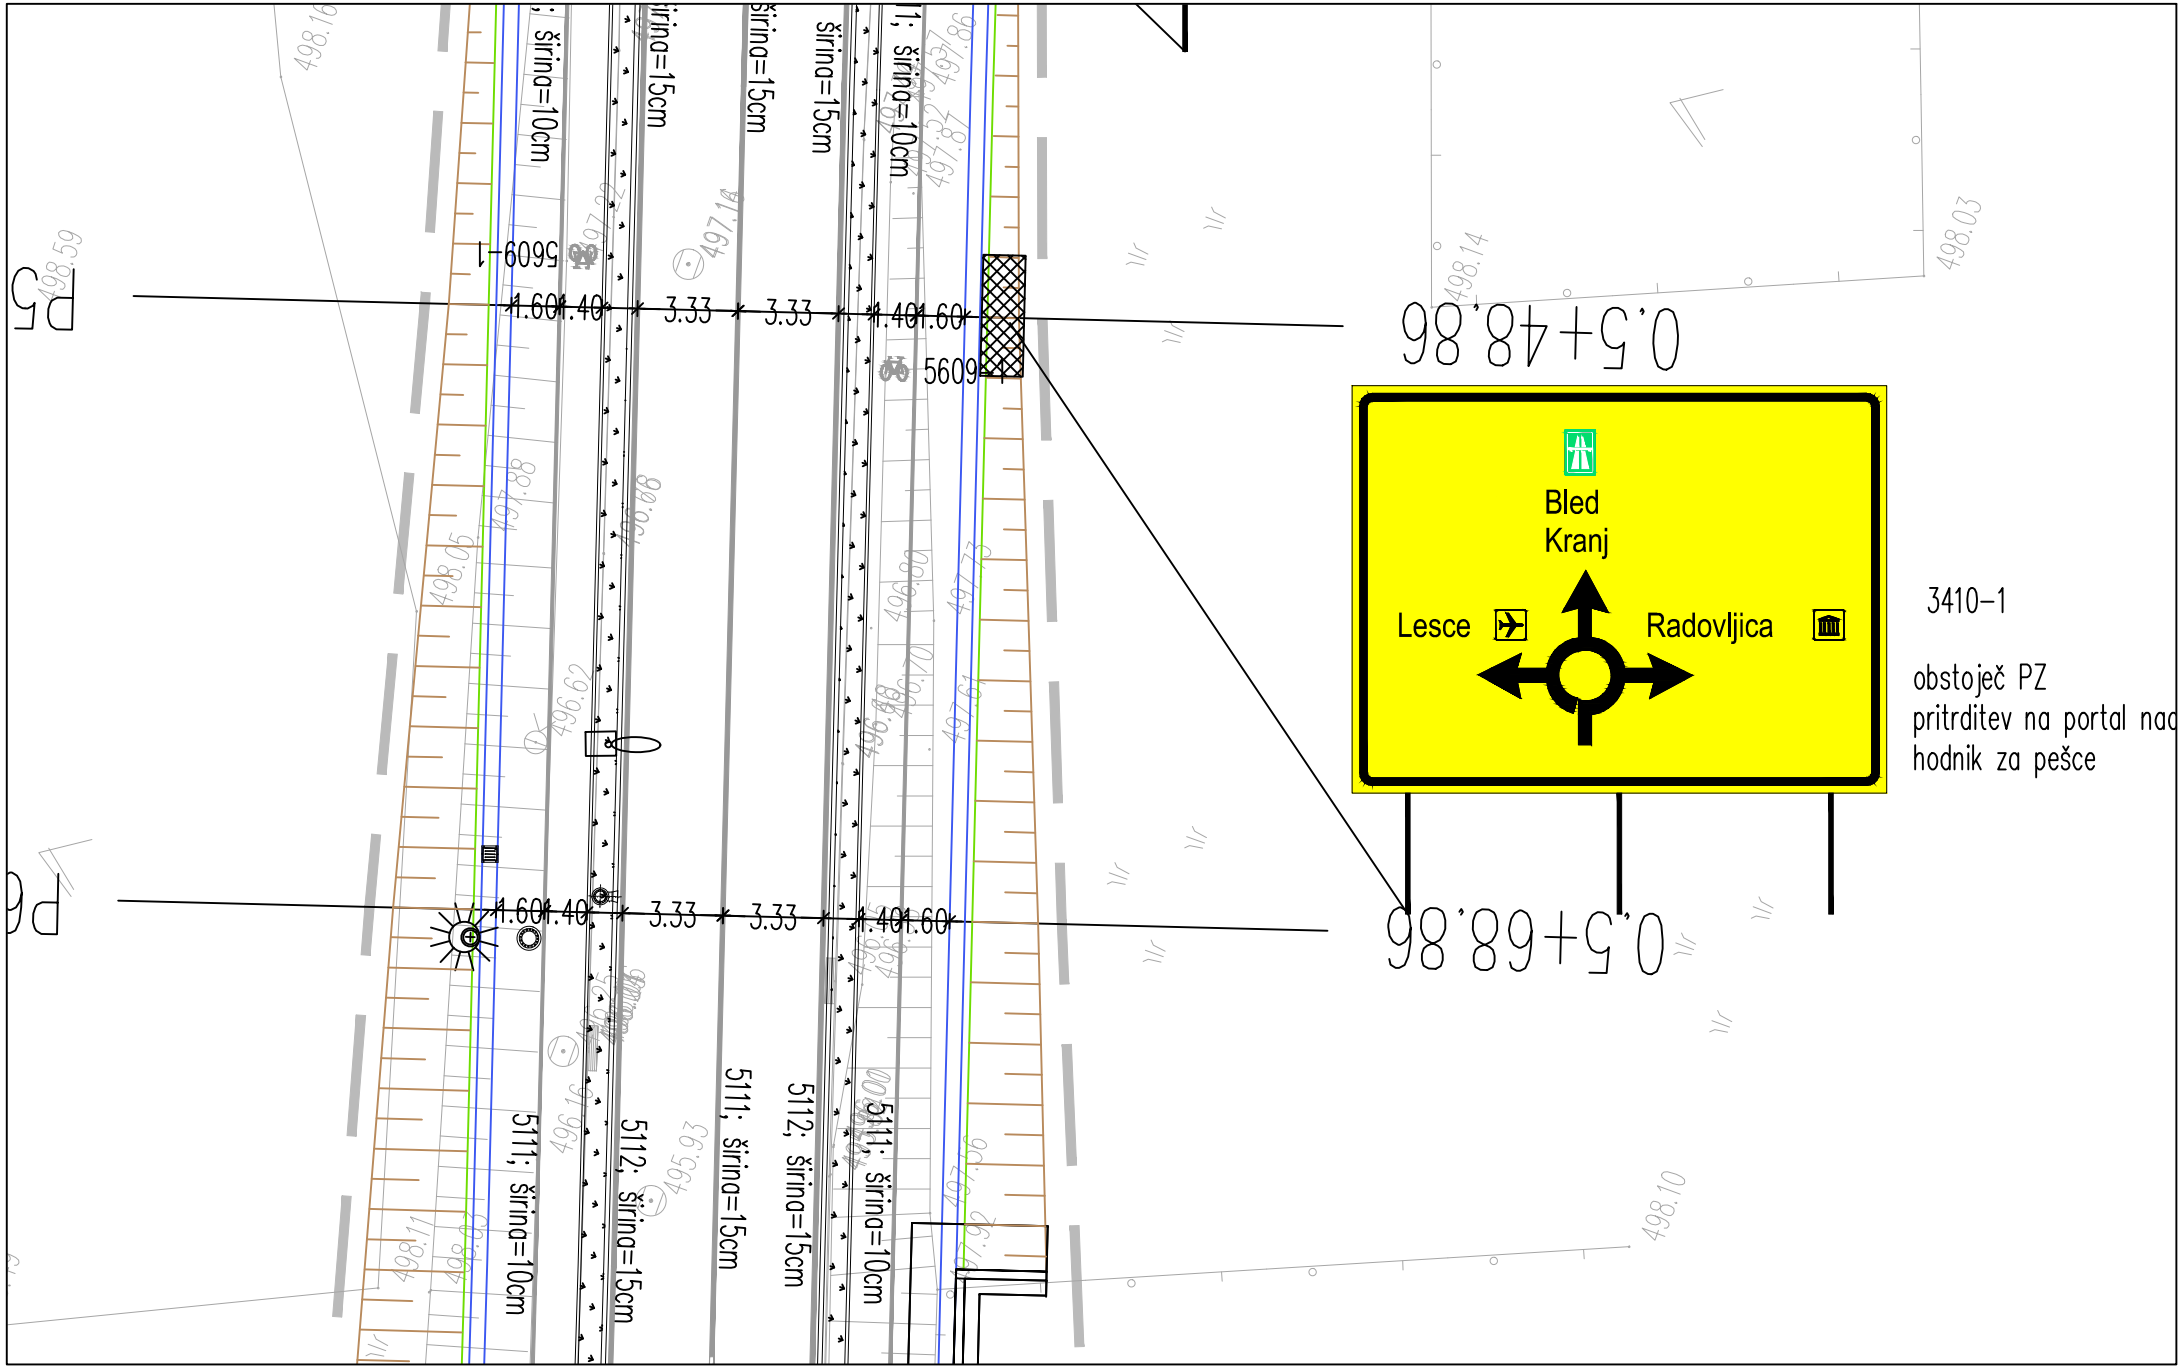

Bled
Kranj
Lesce
Radovljica
3410-1
obstoječ PZ
pritrditev na portal nad
hodnik za pešce
0,5+48,86
0,5+68,86
5609-1
5609-1
1.60
1.40
3.33
3.33
1.40
1.60
5111; širina=10cm
5112; širina=15cm
5111; širina=15cm
5112; širina=15cm
5111; širina=10cm