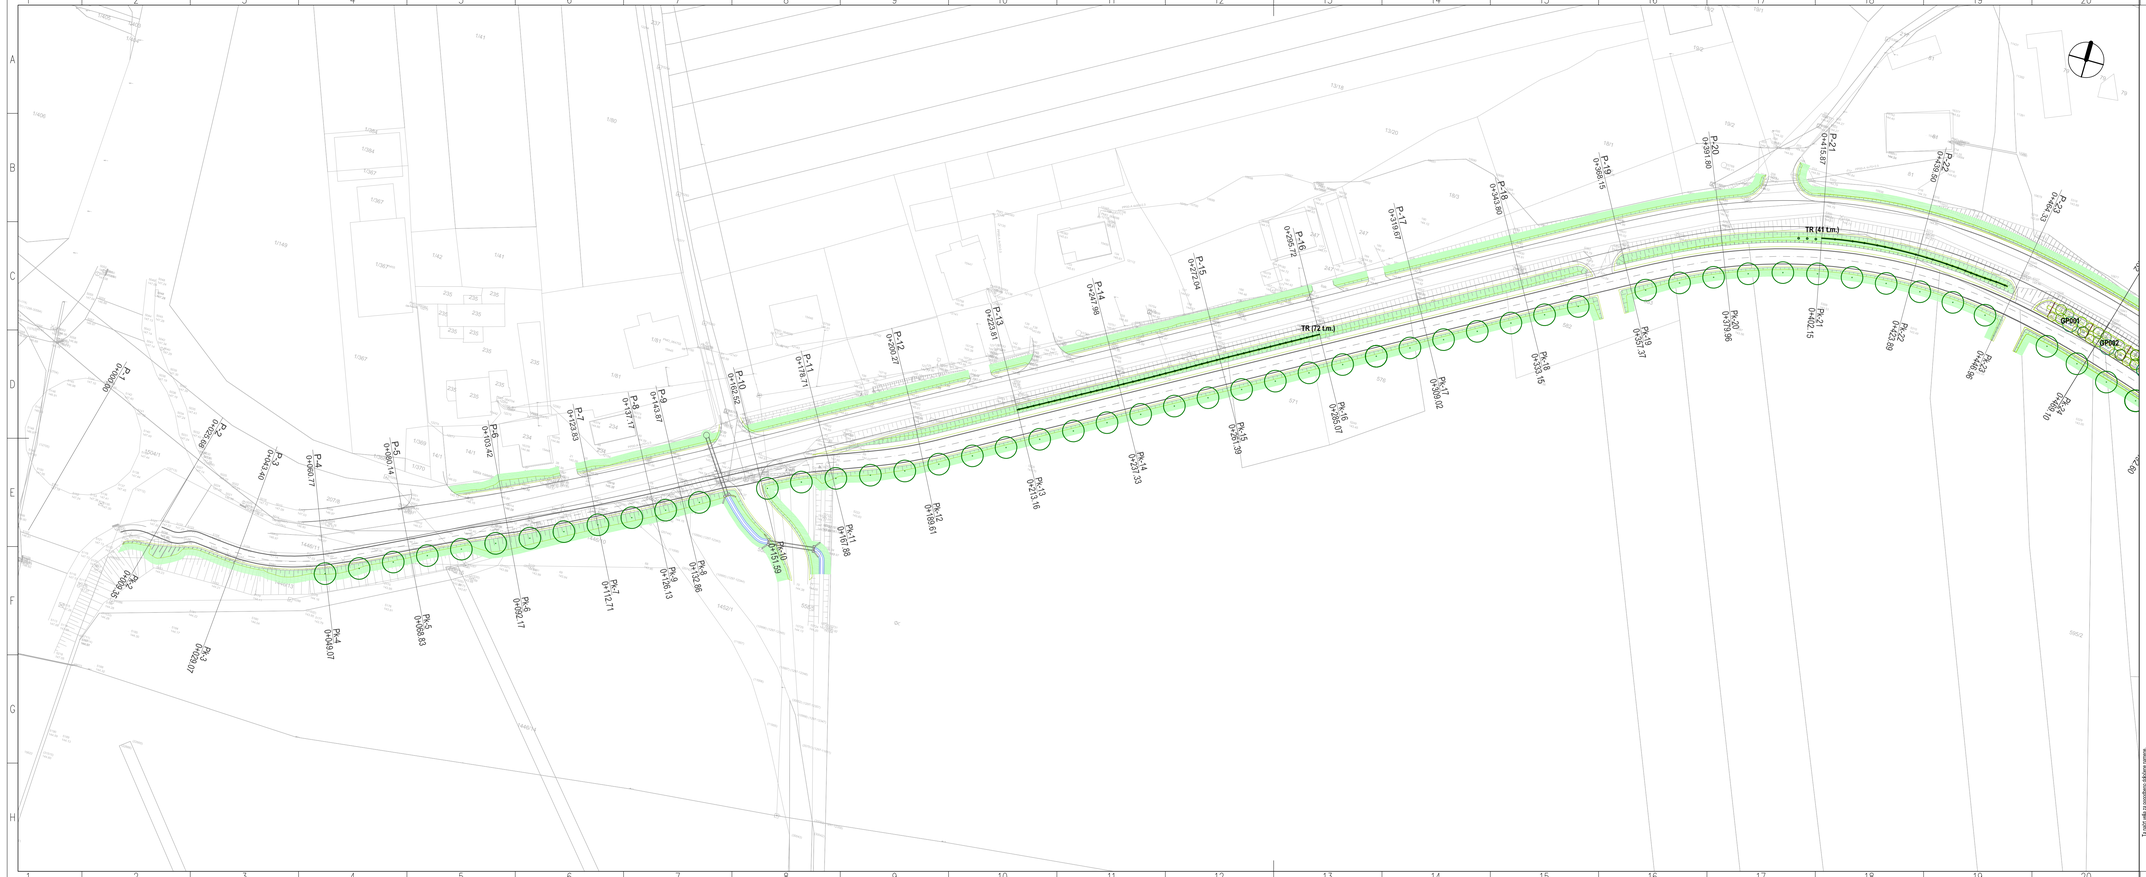

drevored; meklen (Acer campestre), visokodebelno drevo s koreninsko grudo, višina krošnje min. 300 cm

grmovna zasaditev - sadilni vzored GP, male gozdarske sadike

drevesno grmovna zasaditev - sadilni vzored DGP, velike in male gozdarske sadike

površina/meja posameznega sadilnega vzorca

linijska zasaditev trstičevja po sadilnem vzorcu TR

inicialno jedro močvirskih rastlin

zatravljene površine

nizka pokrovna zasaditev; materina dišica (Thymus vulgaris), sadika v lončku, 12 sadik/m2

investitor:	OBČINA BREŽICE Cesta prvih borcev 18 8250 Brežice		OBČINA BREŽICE
projektant:	Savaprojekt, d.d., Cesta krških žrtev 59, 8270 Krško	savaprojekt krško Krška vrtina, proizvodnja, trgovina, inženiring, d.d. Cesta krških žrtev 59 8270 Krško	Rijekaprojekt d.d. Moše Albahalija 10a 51000 Rijeka, Hrvatska
nazaj gradnje:	Izgradnja kolesarskih povezav in ureditev ceste R2-420/1335 od km 0,000 do km 4,700		
vrsta gradnje:	REKONSTRUKCIJA		
VP:	D. Šimunić, d.i.g.	IZS S-04852	
PA/PI:	D. Pirc, u.d.i.k.a.	ZAPS 1562 KA	
SP:	A. Janžovnik, u.d.i.k.a.	ZAPS 1334 KA	
vrsta listov:	SITUACIJA KRAJINSKIH UREDITEV IN ZASADITEV od Pk-2 (km 0+009,35) do Pk-24 (km 0+469,10)		
podatki o načrtu:	10 - NAČRT KRAJINSKE ARHITEKTURE		

Ta načrt ne za pogodbeno sklepanje ustavne.

datum:	meilo:	št. načrta:	št. projekta:	vrsta dok.:	ozn. nač.:	št. listov:	št. lista:	spremi.:
nov. 2019	1:500	SPK-10	18175-00	PZI	10	002	01	0

Št. odseka:	Arhivska št.:	Vrsta dokumentacije:	Šifra priloge:
1335	0036.00	004.2112	G.1002

A2.0