


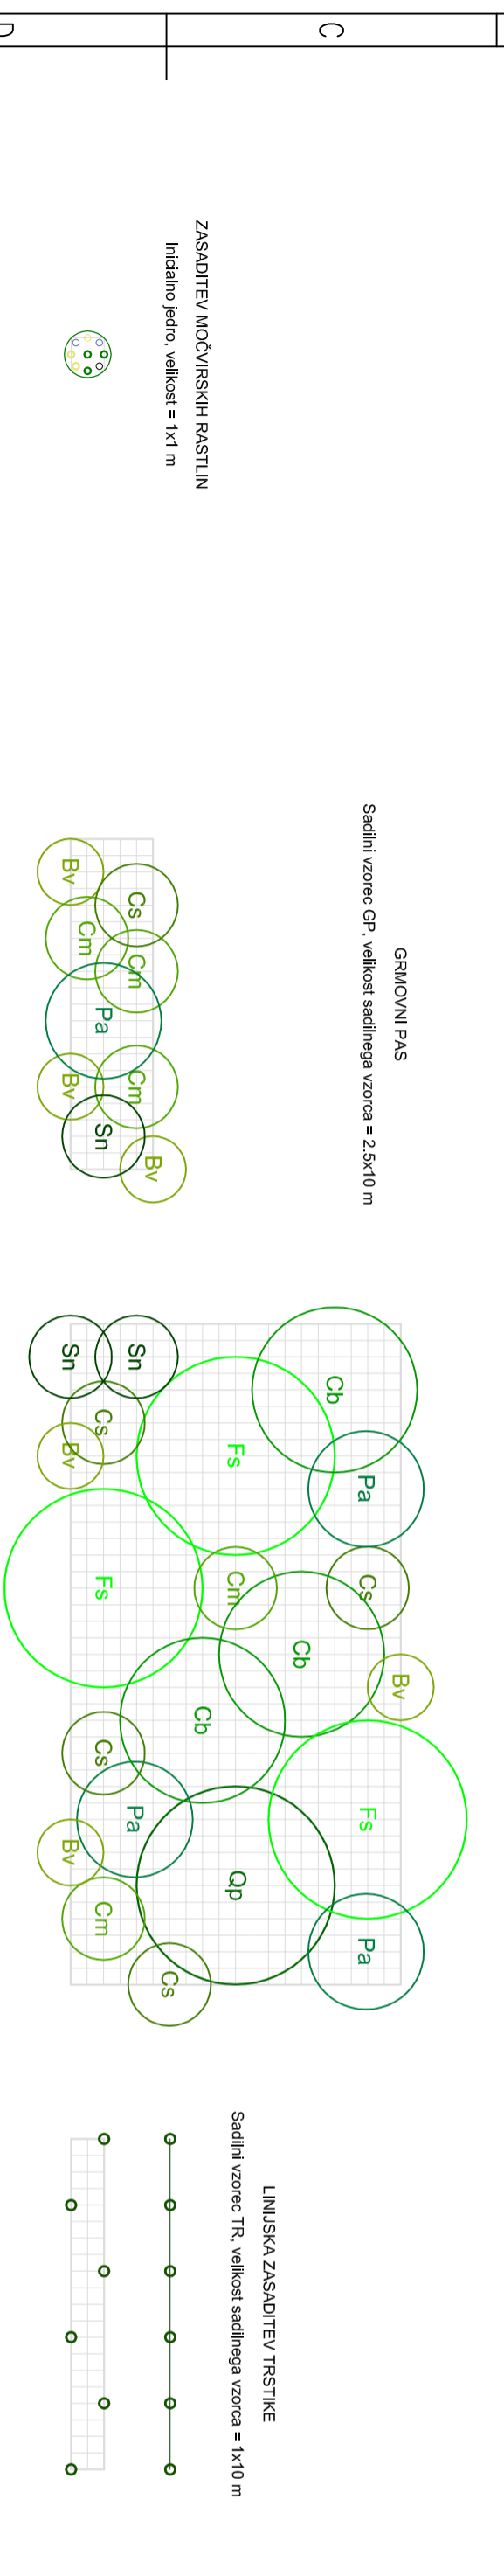

DREVESNO-GRMOVNI PAS
Sadilni vzorec DGP, velikost sadilnega vzorca = 10x20 m



LINJSKA ZASADITEV TRSTIKE
Sadilni vzorec TR, velikost sadilnega vzorca = 1x10 m

raslina	tip	oznaka	št. sadik
Caltha palustris	zeljka	o	2
Carex elata	zeljka	o	3
Iris pseudacorus	zeljka	o	1
Mentha aquatica	zeljka	o	2
Typha latifolia	zeljka	o	1

raslina	tip	oznaka	št. sadik
Berberis vulgaris	gm	Bv	3
Crataegus monogyna	gm	Cm	3
Cornus sanguinea	gm	Cs	1
Sambucus nigra	gm	Sn	1
Prunus avium	gm	Pa	1

raslina	tip	oznaka	št. sadik
Berberis vulgaris	gm	Bv	3
Carpinus betulus	drevo	Cb	3
Crataegus monogyna	gm	Cm	2
Cornus sanguinea	gm	Cs	4
Fagus sylvatica	drevo	Fs	3
Sambucus nigra	gm	Sn	2
Prunus avium	gm	Pa	3
Quercus petraea	drevo	Qp	1

raslina	tip	oznaka	št. sadik
Phragmites australis	zeljka	o	6

Ta načrt velja za pogodbeno dobrotne namene.

podatki o nacrtnu:	10 - NAČRT KRAJINSKE ARHITEKTURE	
datum:	1.200	SPK-10
metilo:	18175-00	PZI
št. odseka:	1335	0036.00
Arhivsko št.:	004.2112	G.1012
Vista dokumentacije:	Šifra priloge:	

Investitor:	OBČINA BREŽICE Cesta prvih borcev 18 8250 Brežice	Rijekaprojekt d.d. Moša Albatarja 10a 51000 Rijeka, Hrvatska
Projektant:	Savaprojekt, d.d., Cesta trških Zrtev 59 8270 Krško	RIJEKAPROJEKT B.O.G. ZA PROJEKTIŠANJE, VIZIONIRANJE IZOBILJE
Ime gradilje:	IZGRADNJA KOLESAJSKIH POVEZAV IN UREDITEV CESTE R2-420/1335 od km 0,000 do km 4,700 REKONSTRUKCIJA	
VP:	D. Šimunk, d.l.g.	I.Z.S. S-04852
PA/PI:	D. Pirc, u.d.l.k.a.	ZAPS 1562 KA
SP:	A. Janžovnik, u.d.l.k.a.	ZAPS 1334 KA