

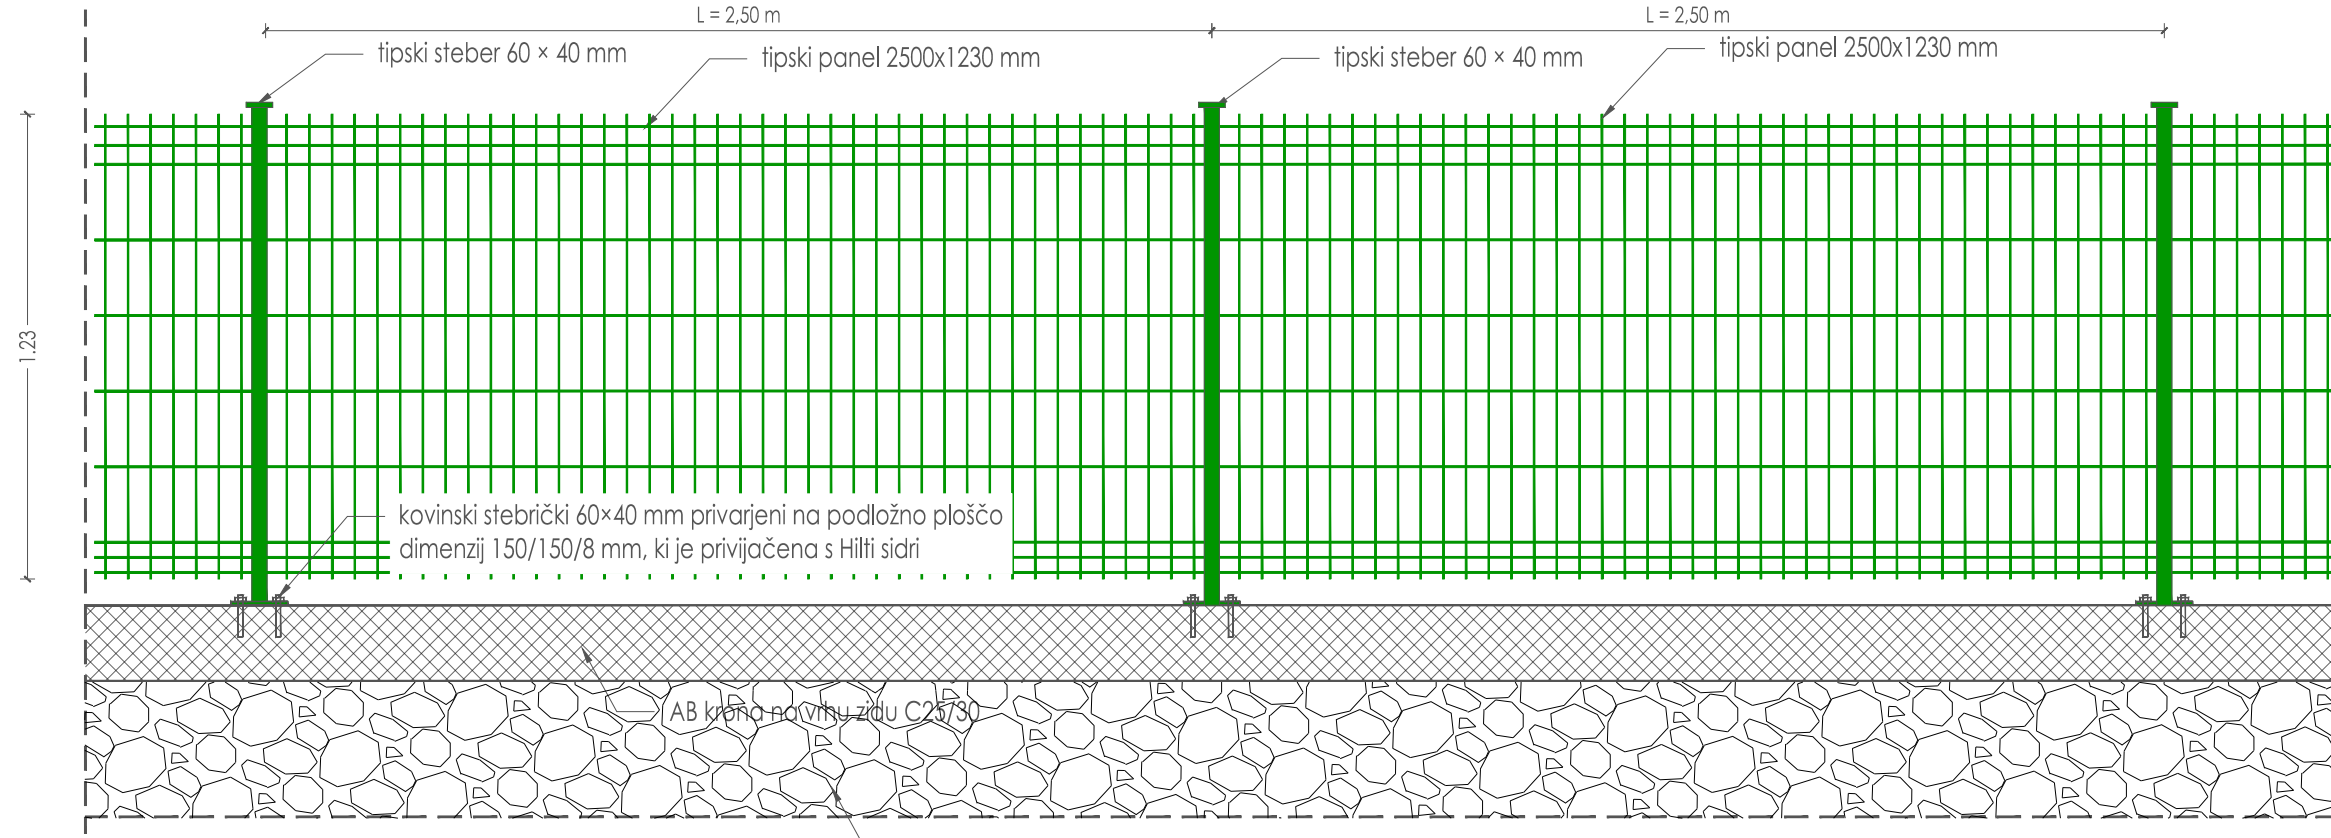


DETAJL VGRAJEVANJA TIPSKE PANELNE OGRAJE

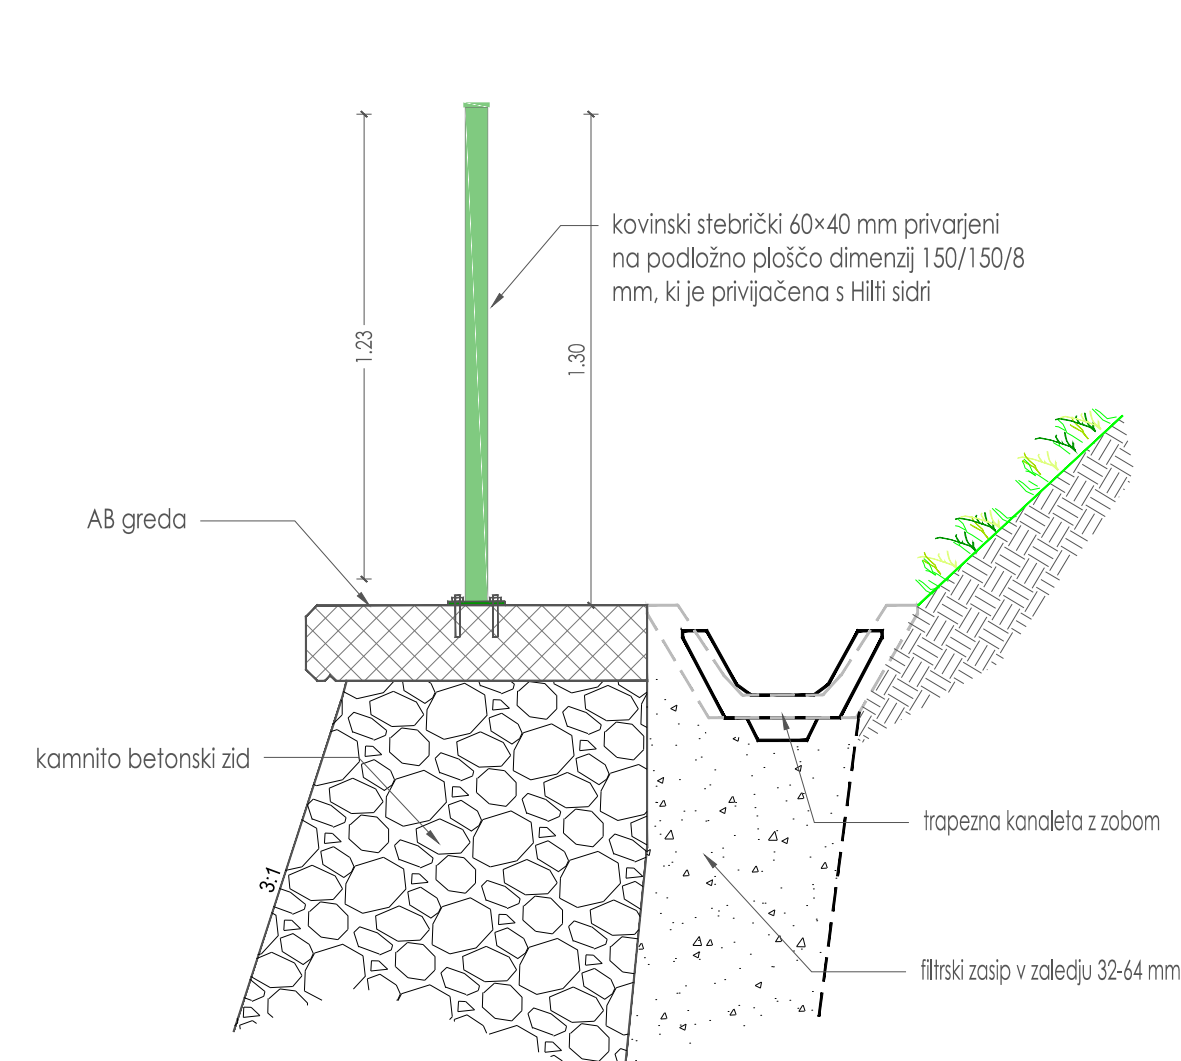


OPOMBA: princip vgradnje oz. temeljenja tipskih stebrov panelne ograje poda proizvajalec ograje


DETAJL - POMICNI STIK, M 1:2

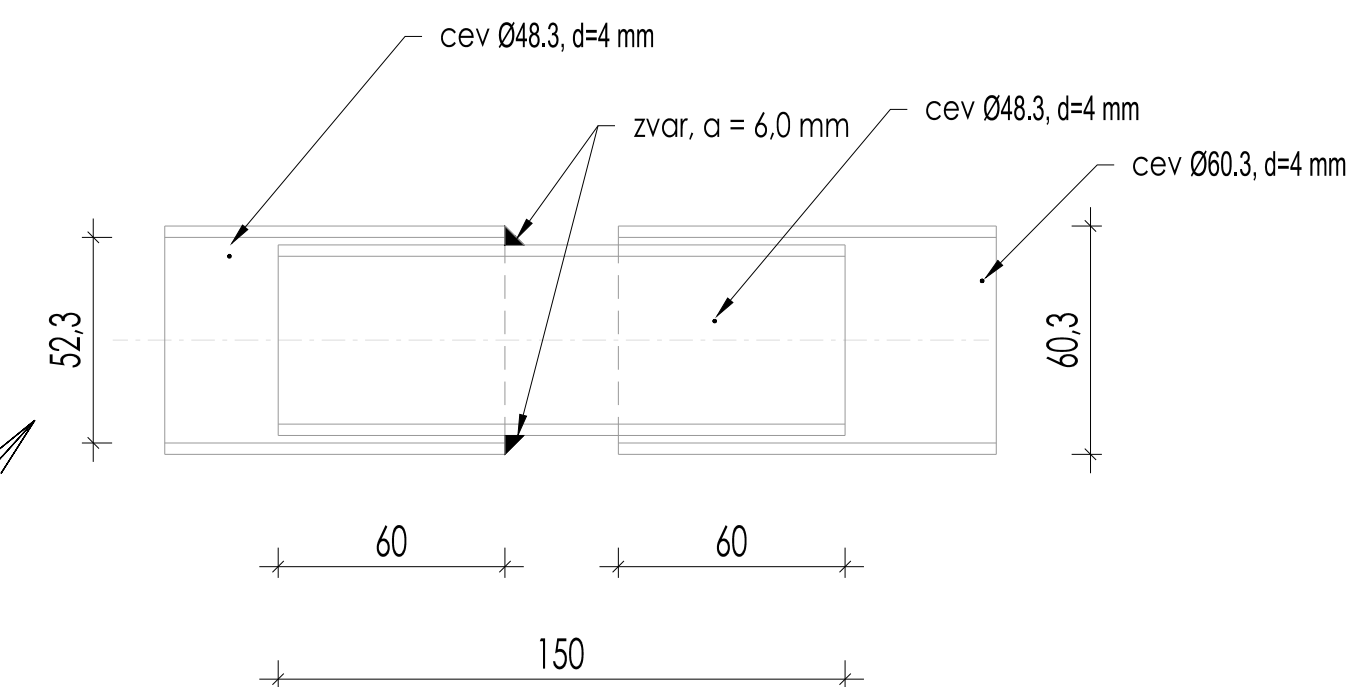

DETAJL VGRAJEVANJA TIPSKE PANELNE OGRAJE - antikorozijska zaščita (vroče cinkanje)

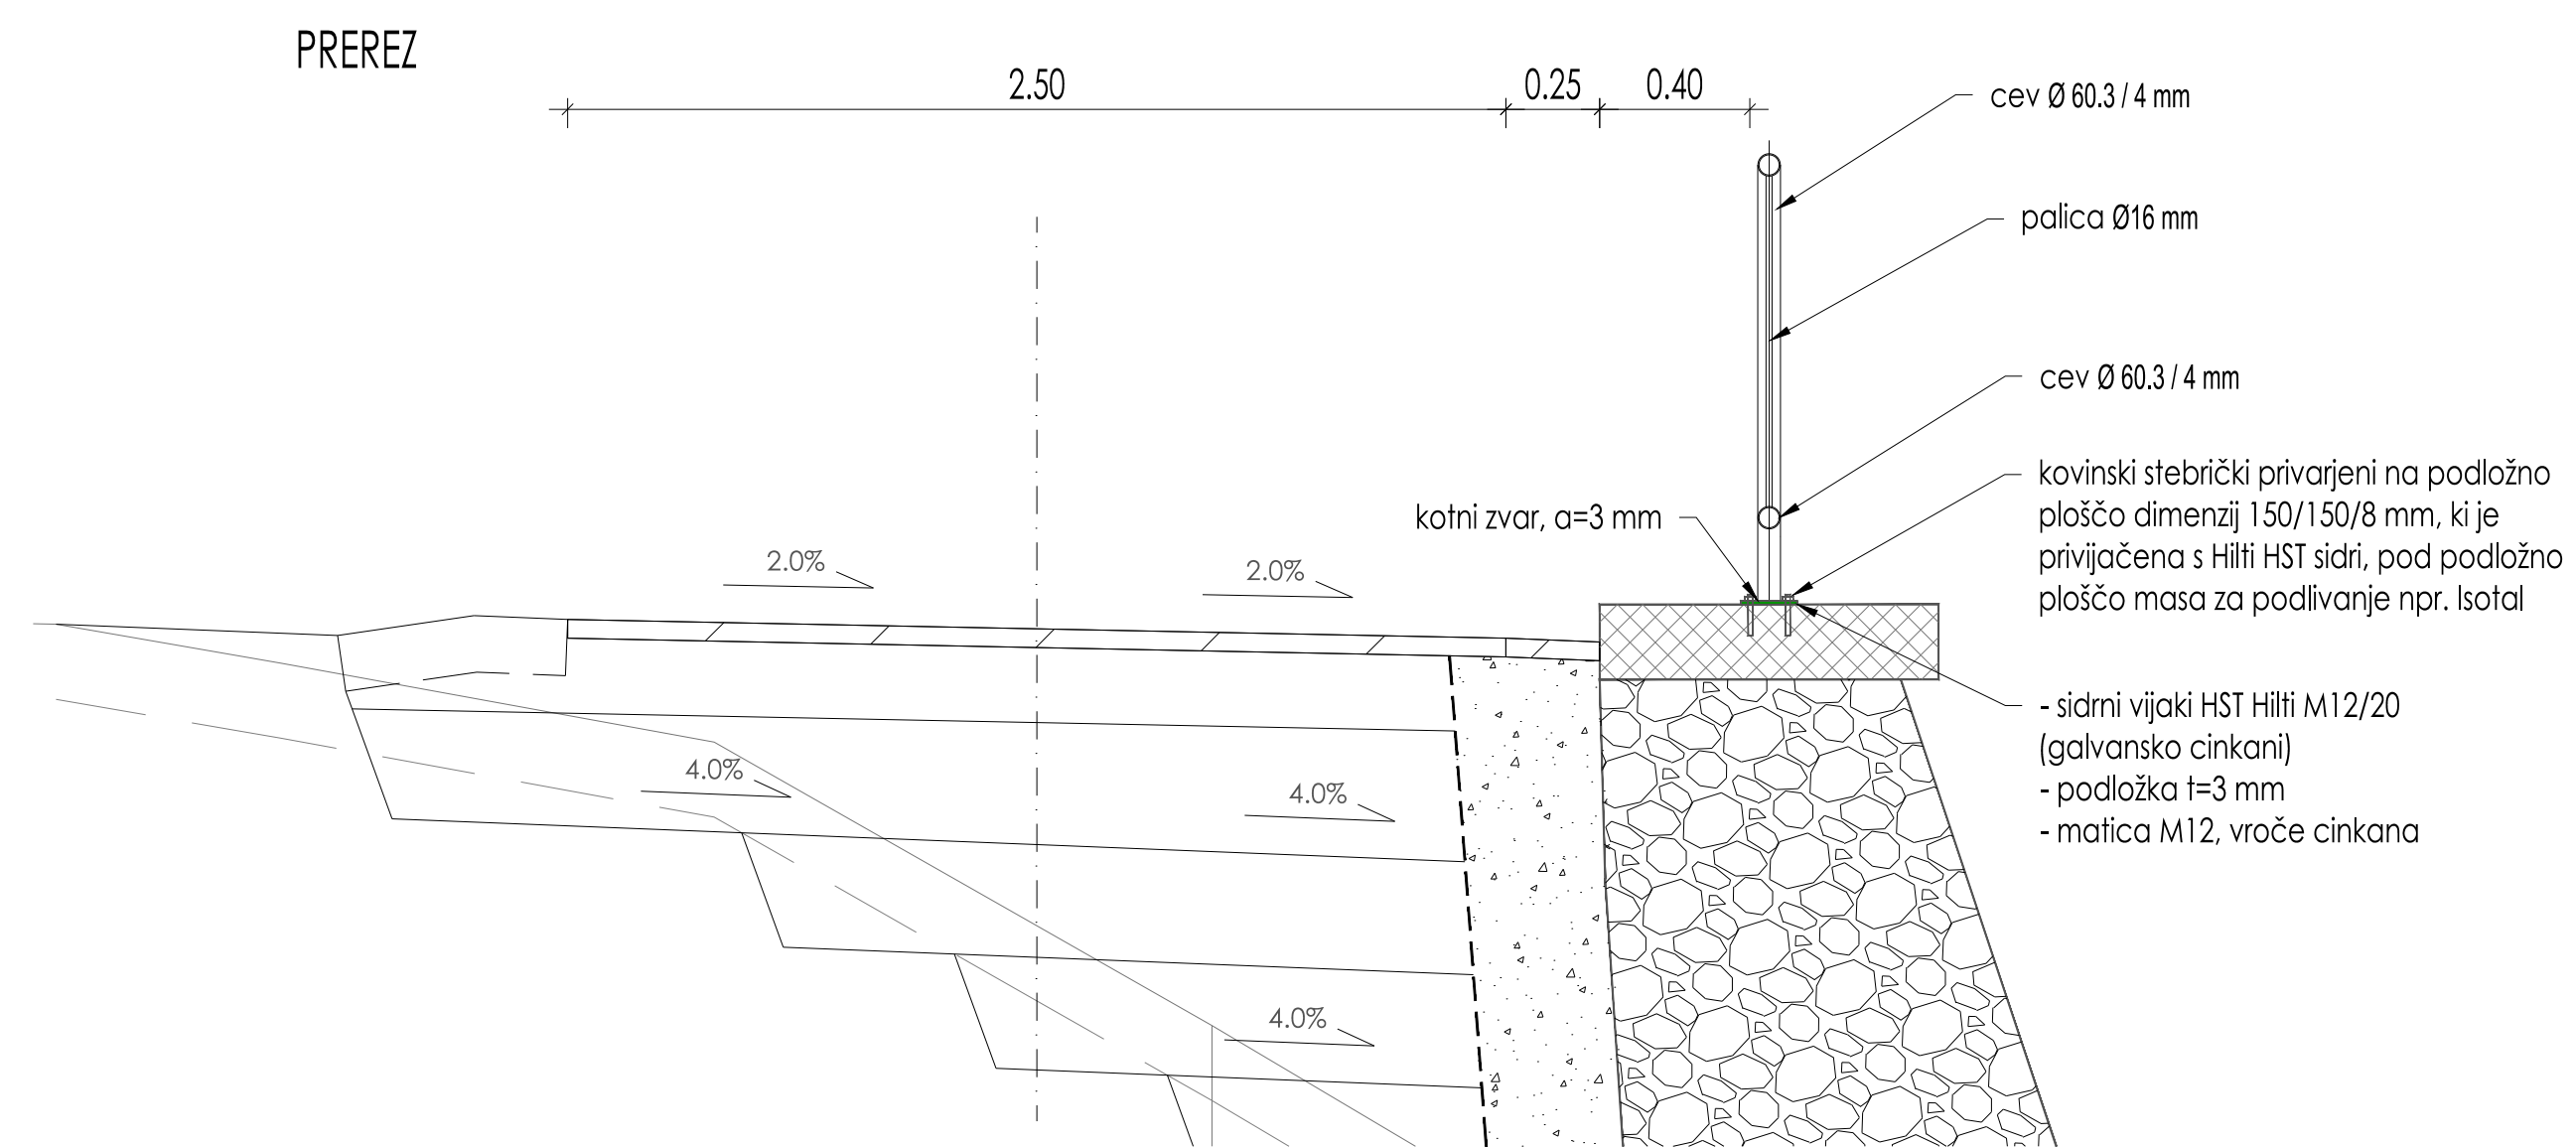

POGLED OGRAJE

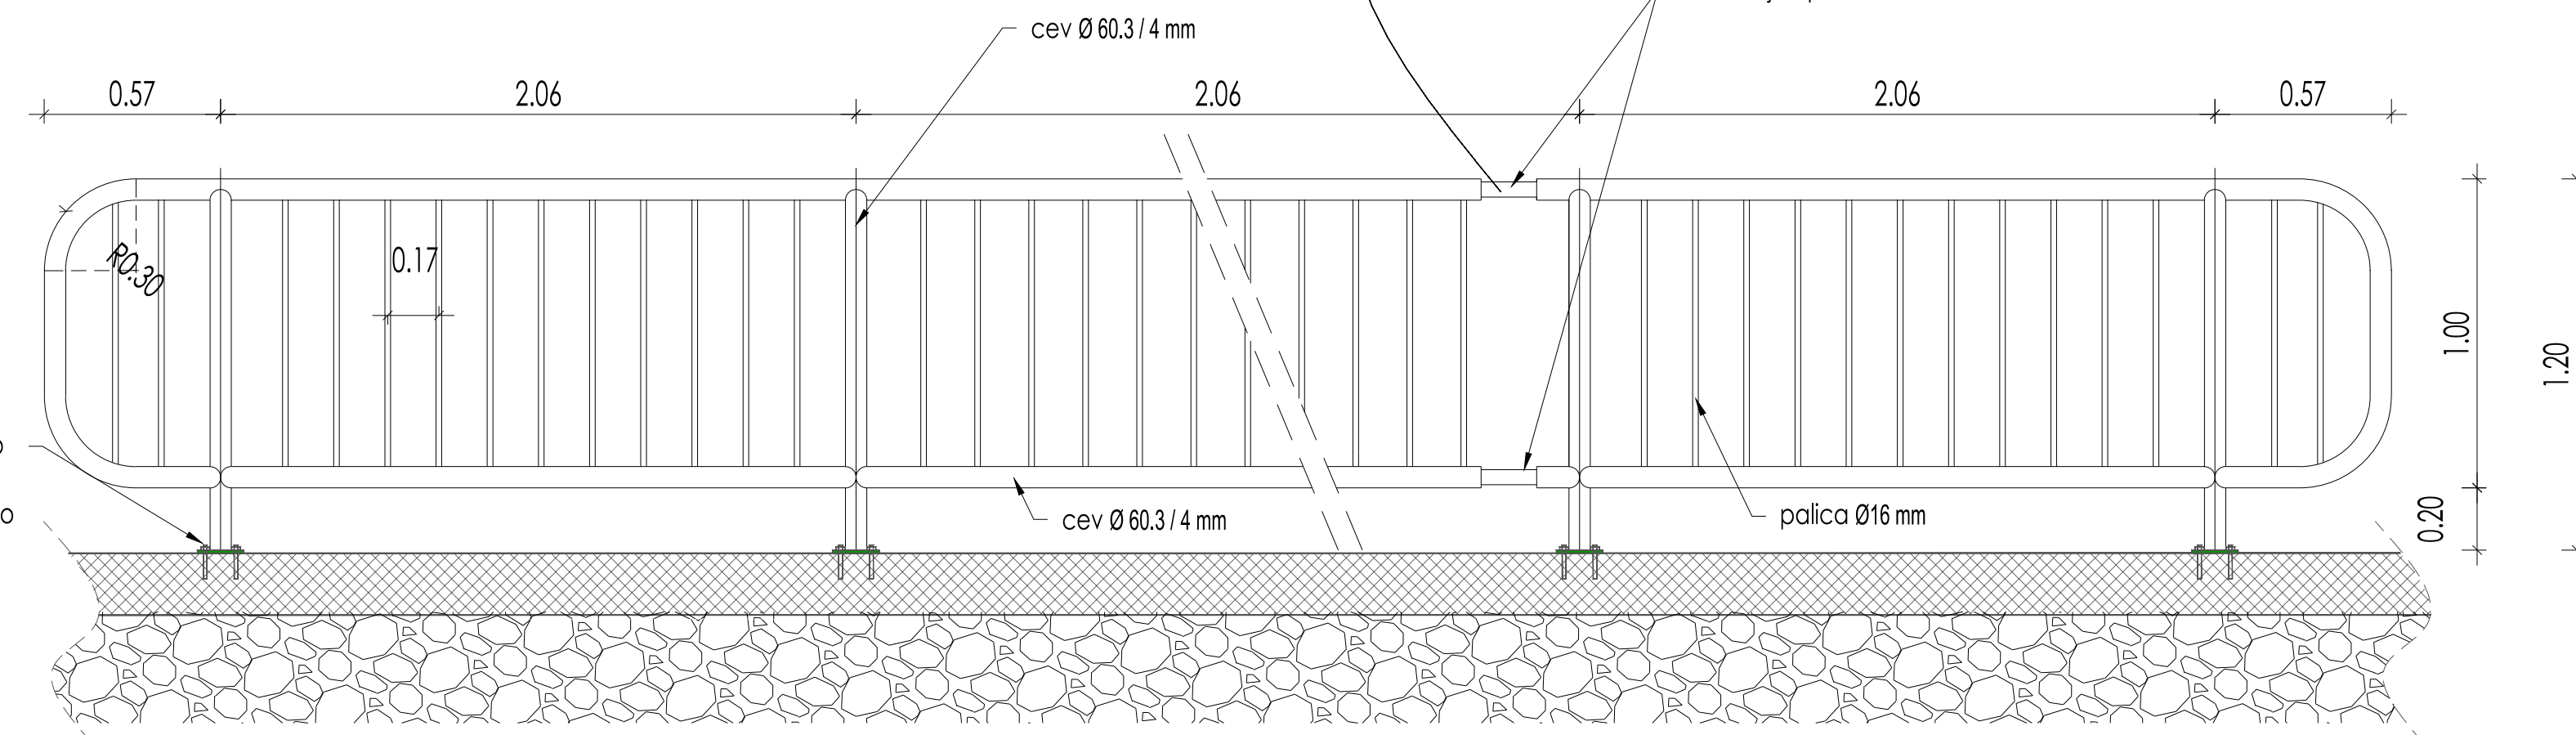

DETAJLI - PANELNA in POCINKANA OGRAJA

M 1:20

		Naziv	Ime in priimek	Ident.st. IZS	Podpis
		Objekt:	Ureditev daljinske kolesarske povezave D5 na pododseku Prelasko – Lastnič	St. proj.:	074-2018
		Opis risbe:	DETAJLI – panelna in pocinkana ograja	St. načrta:	074-2018-KZ
		Faza:	PZI	Merilo:	1:25
		St. odseka:	1240	Datum:	okt. 2018
		St. priloge:	G.18		
		Investitor:	RS, Ministrstvo za infrastrukturo Direkcija RS za infrastrukturo Tržaška cesta 19, 1000 LJUBLJANA		
		Arhivsko število:	004.2162		
		Faza/objekt:	G.151.2		
		Številka risbe:	G.151.2		
		Avtor risbe:	ANDREJČ d.o.o.		
		Ident.st.risbe:	074-2018-KZ-G.151.2		