
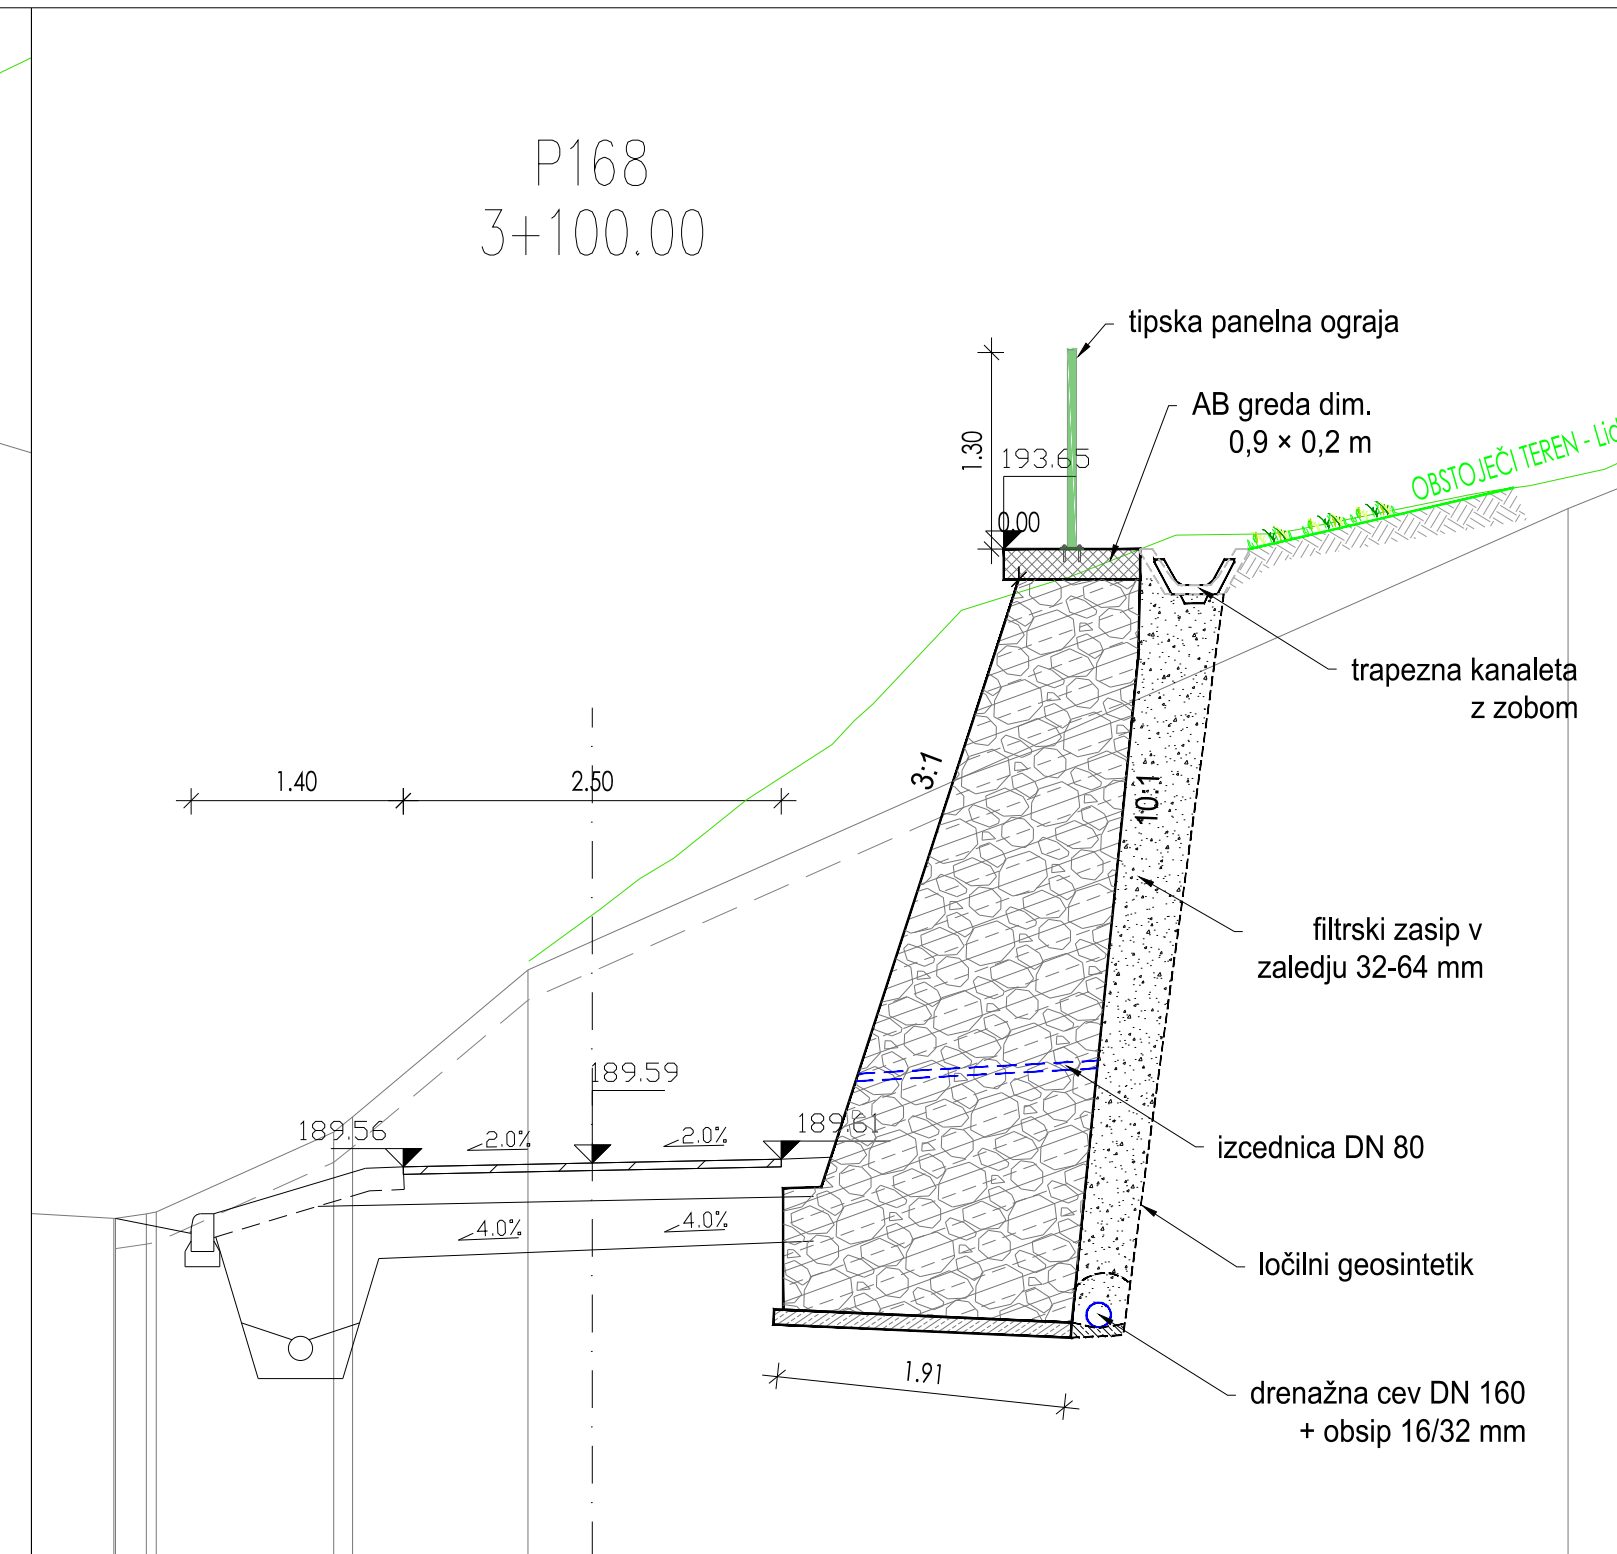
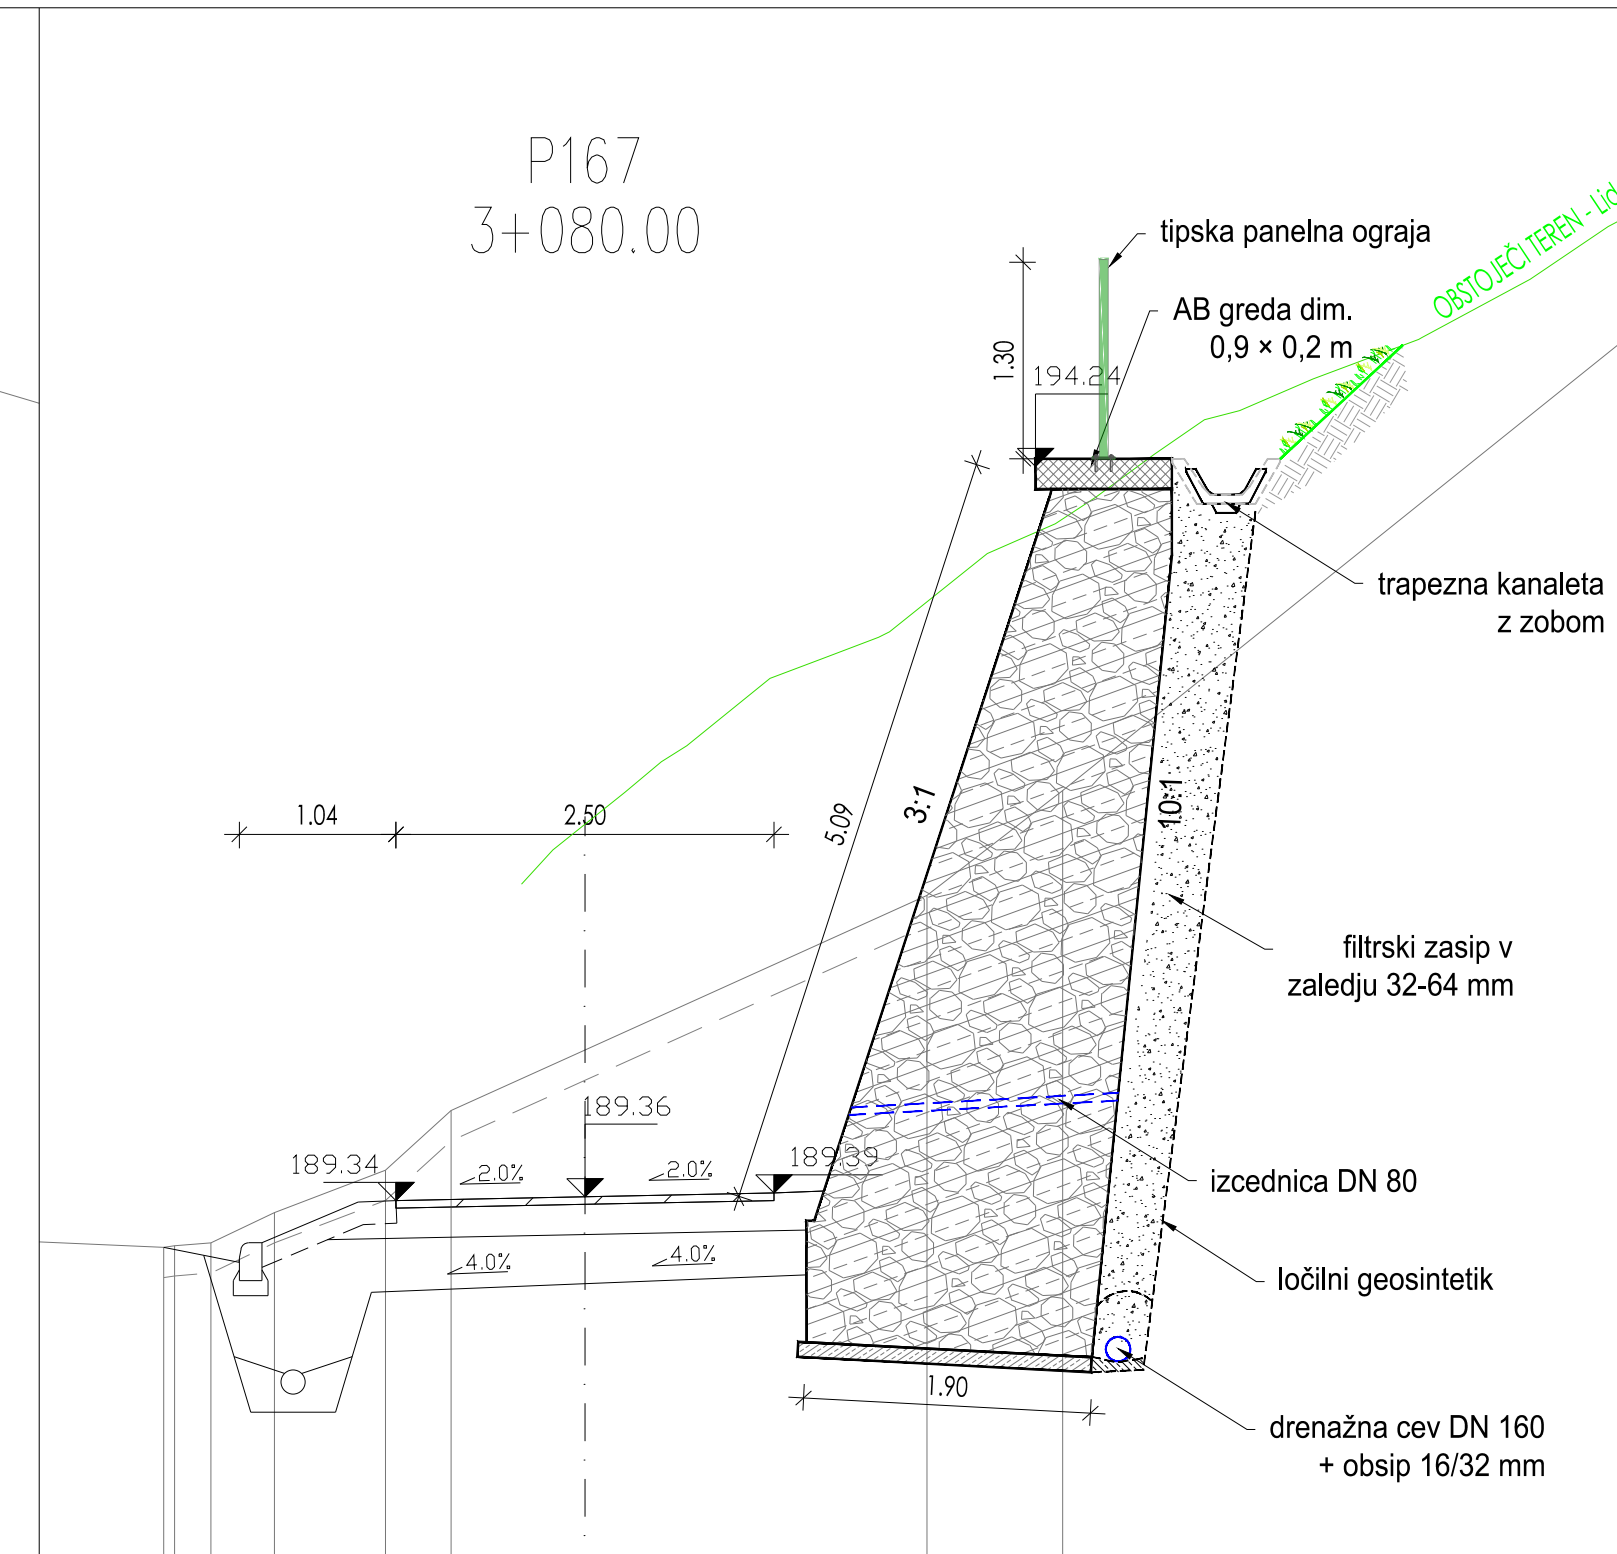


PREČNI PROFILI, podporna konstrukcija 3

M 1:50

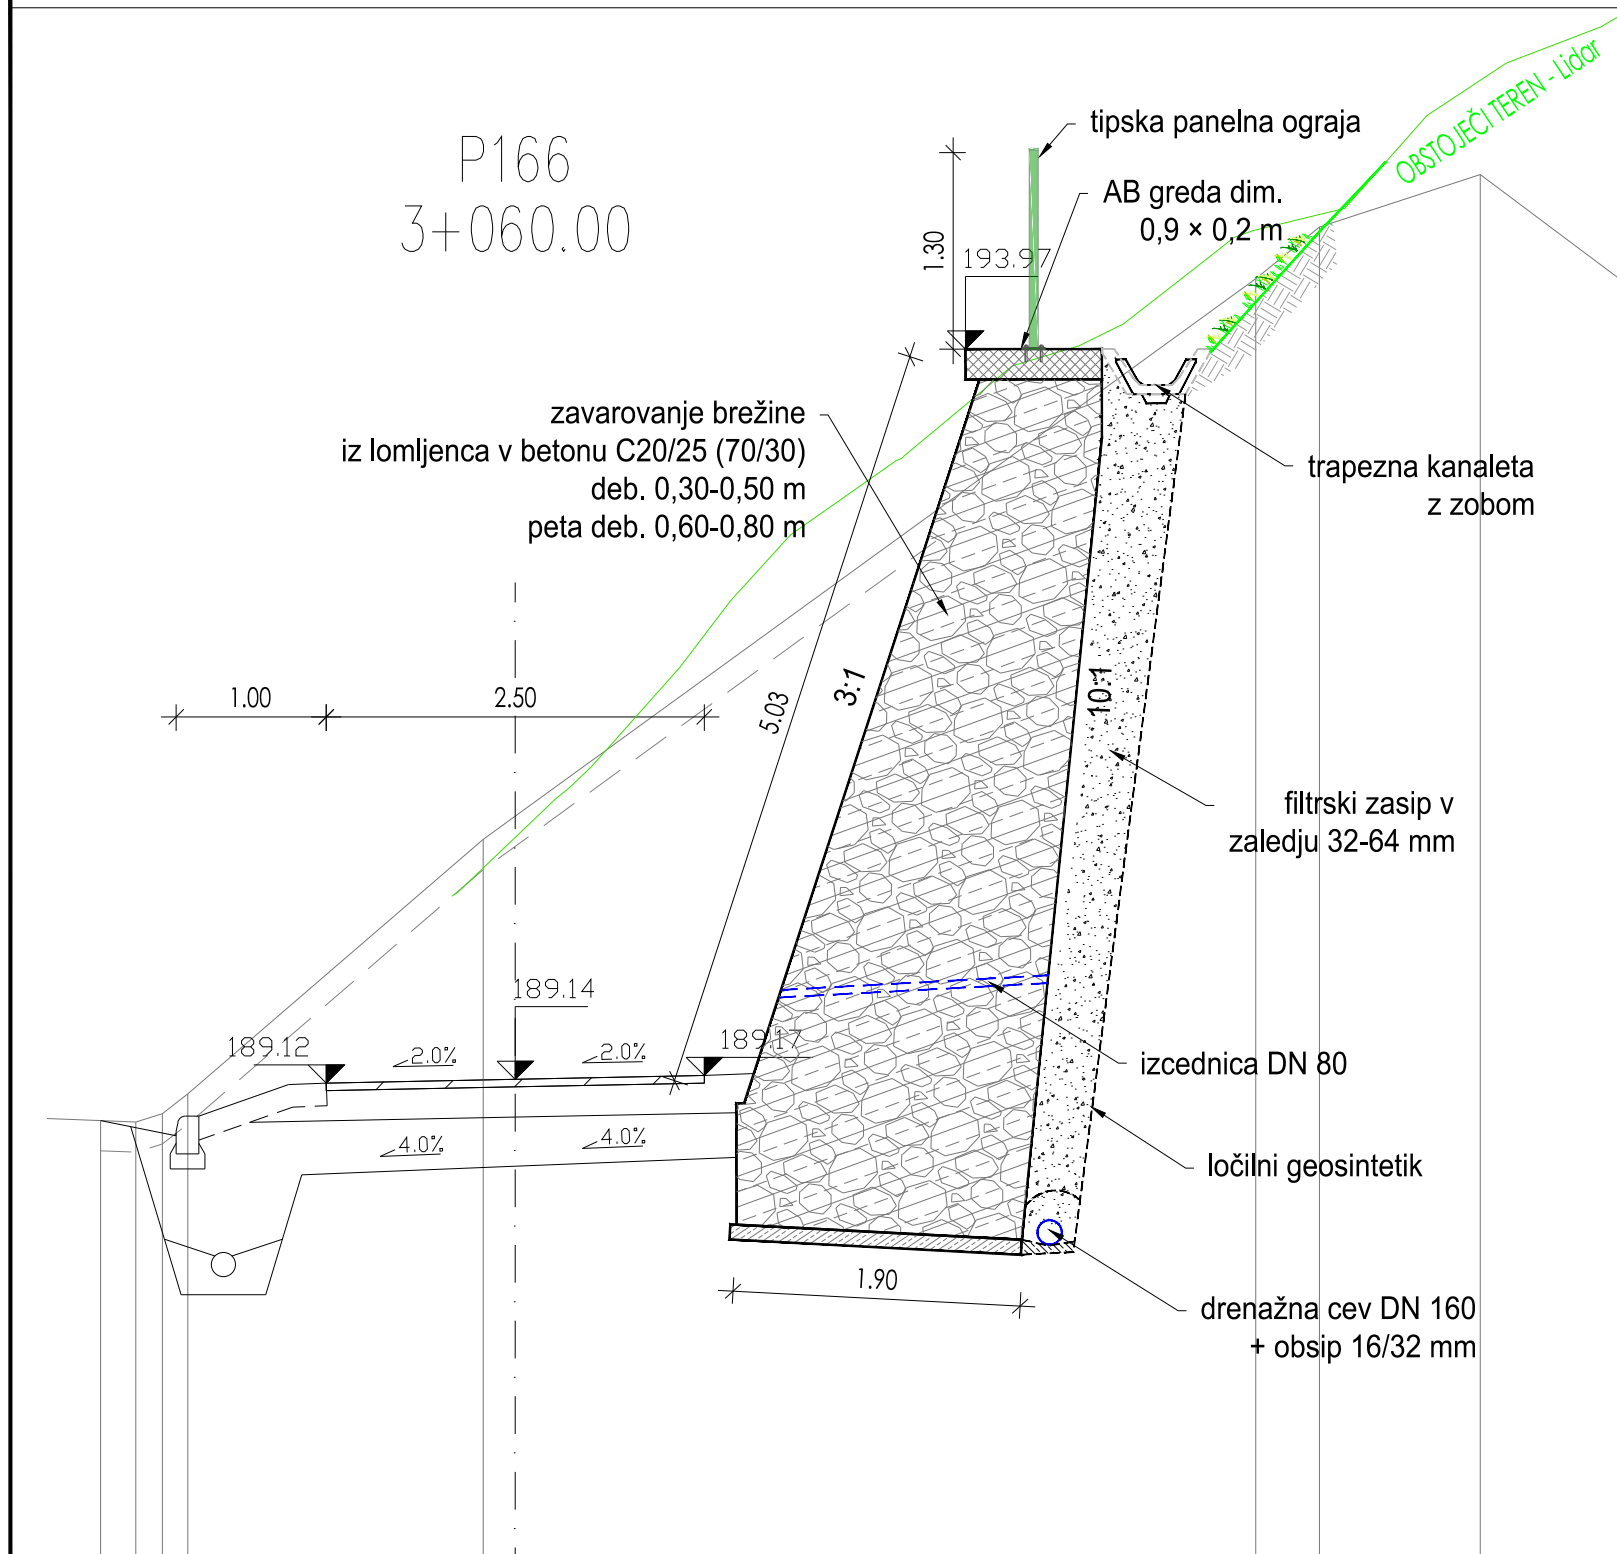

		Naziv	Ime in priimek	Ident.st. IZS	Podpis
		Odg.v.pr.:	Iztok ČERNOŠA u.d.i.g.	G-3454	
		Odg.proj.:	Iztok ČERNOŠA u.d.i.g.	G-3454	
		Obdelal:			
Objekt:	Ureditev daljinske kolesarske povezave D5 na pododseku Prelasko - Lastnič			Št. proj.:	074-2018
	PODPORNE/OPORNE KONSTRUKCIJE			Št. načrta:	074-2018-KZ
Faza:	PZI	Merilo:	1:50	Šifra cc:	
Opis risbe:	PREČNI PROFIL - PODPORNNA KONSTRUKCIJA 3			Datum:	okt. 2018
		investitor:			
		RS, Ministrstvo za infrastrukturo Direkcija RS za infrastrukturo Tržaška cesta 19, 1000 LJUBLJANA			
Št. odseka:	Arhivsko številka:	Faza/objekt:	Številka risbe:		
1240		004.2162	G.132.3		
Št. priloge:	G.10		Avtor risbe:	ANDREJCA d.o.o.	
			Ident.st.risbe:	074-2018-KZ-G.132.3	