


DETAJL PONIKOVALNICE IZ BETONSKIH CEVI cm M 1:20

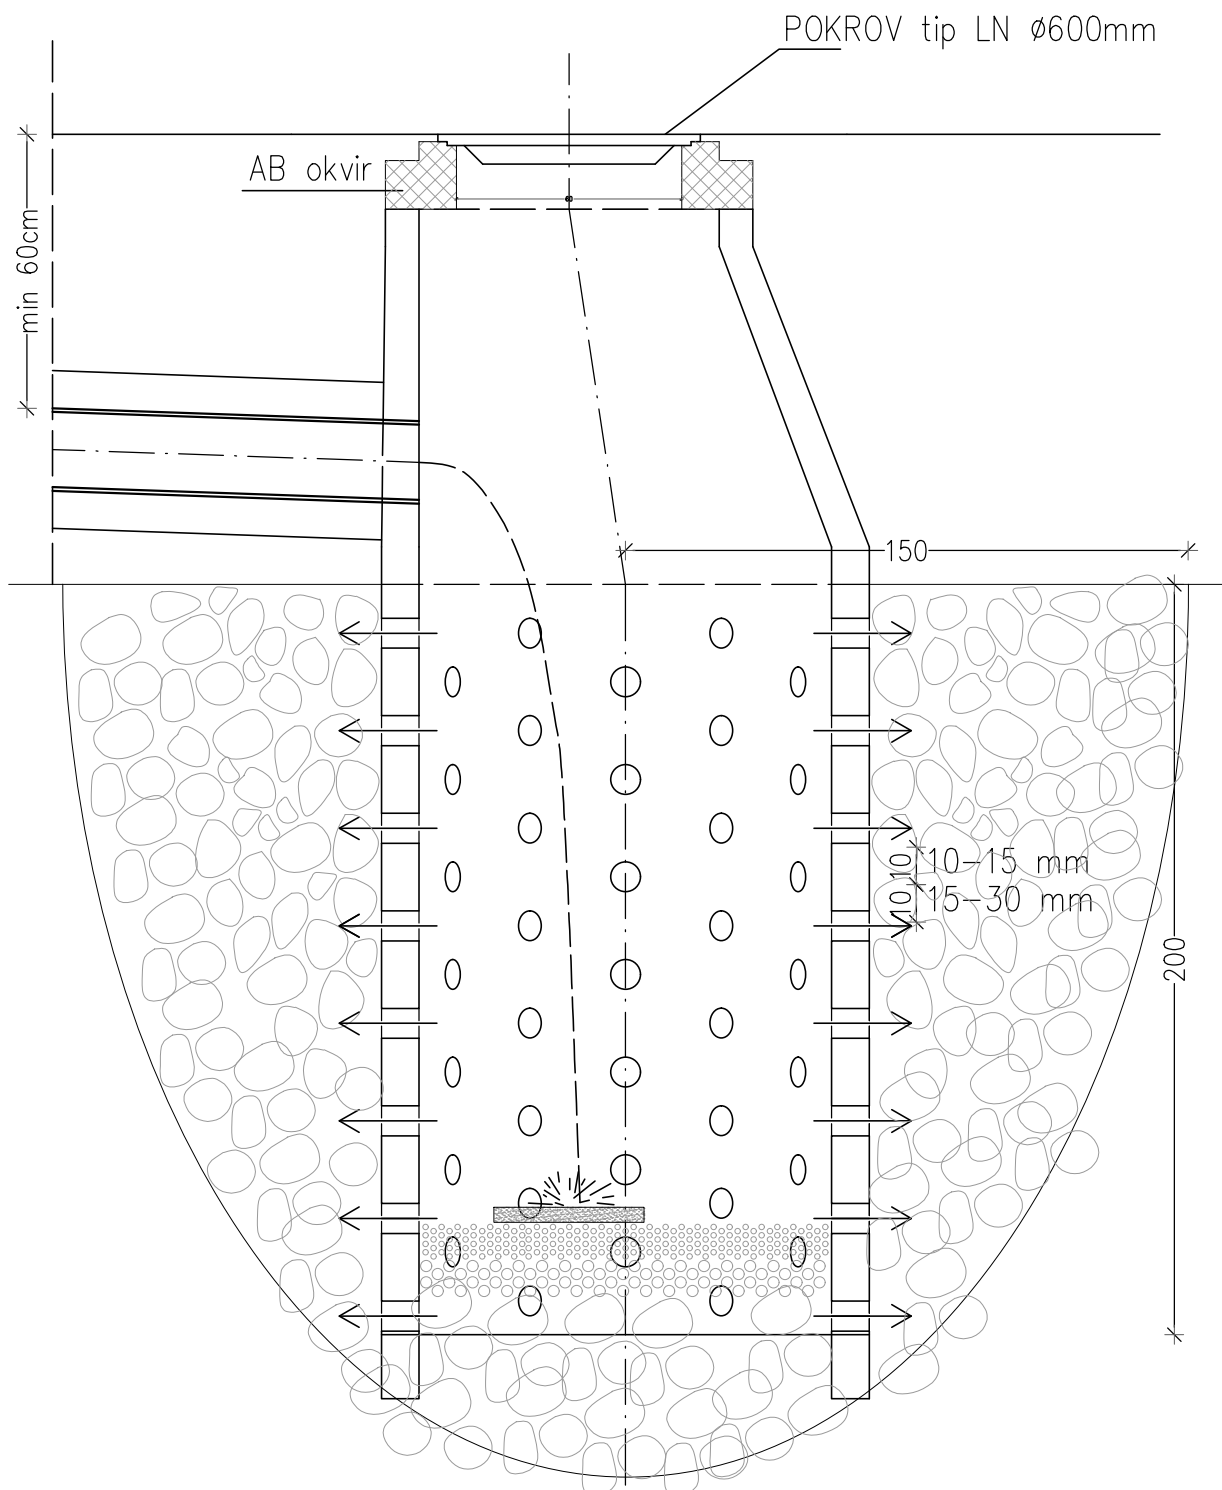

Izdelovalec izvedbenega načrta:



APPIA d.o.o.

Leskoškova cesta 9e, 1000 Ljubljana

Številka izvedbenega načrta:

AP040-19

Številka priloge:

G.8.7

Merilo:

M 1:20

Vsebina načrta:

DETAJL PONIKOVALNICE IZ BETONSKIH
CEVI

Št. odseka:

1321

Arhivska številka:

1321-0014

Faza/Objekt:

000.2101

Šifra risbe:

G.151.7

Črna koda arhiva: