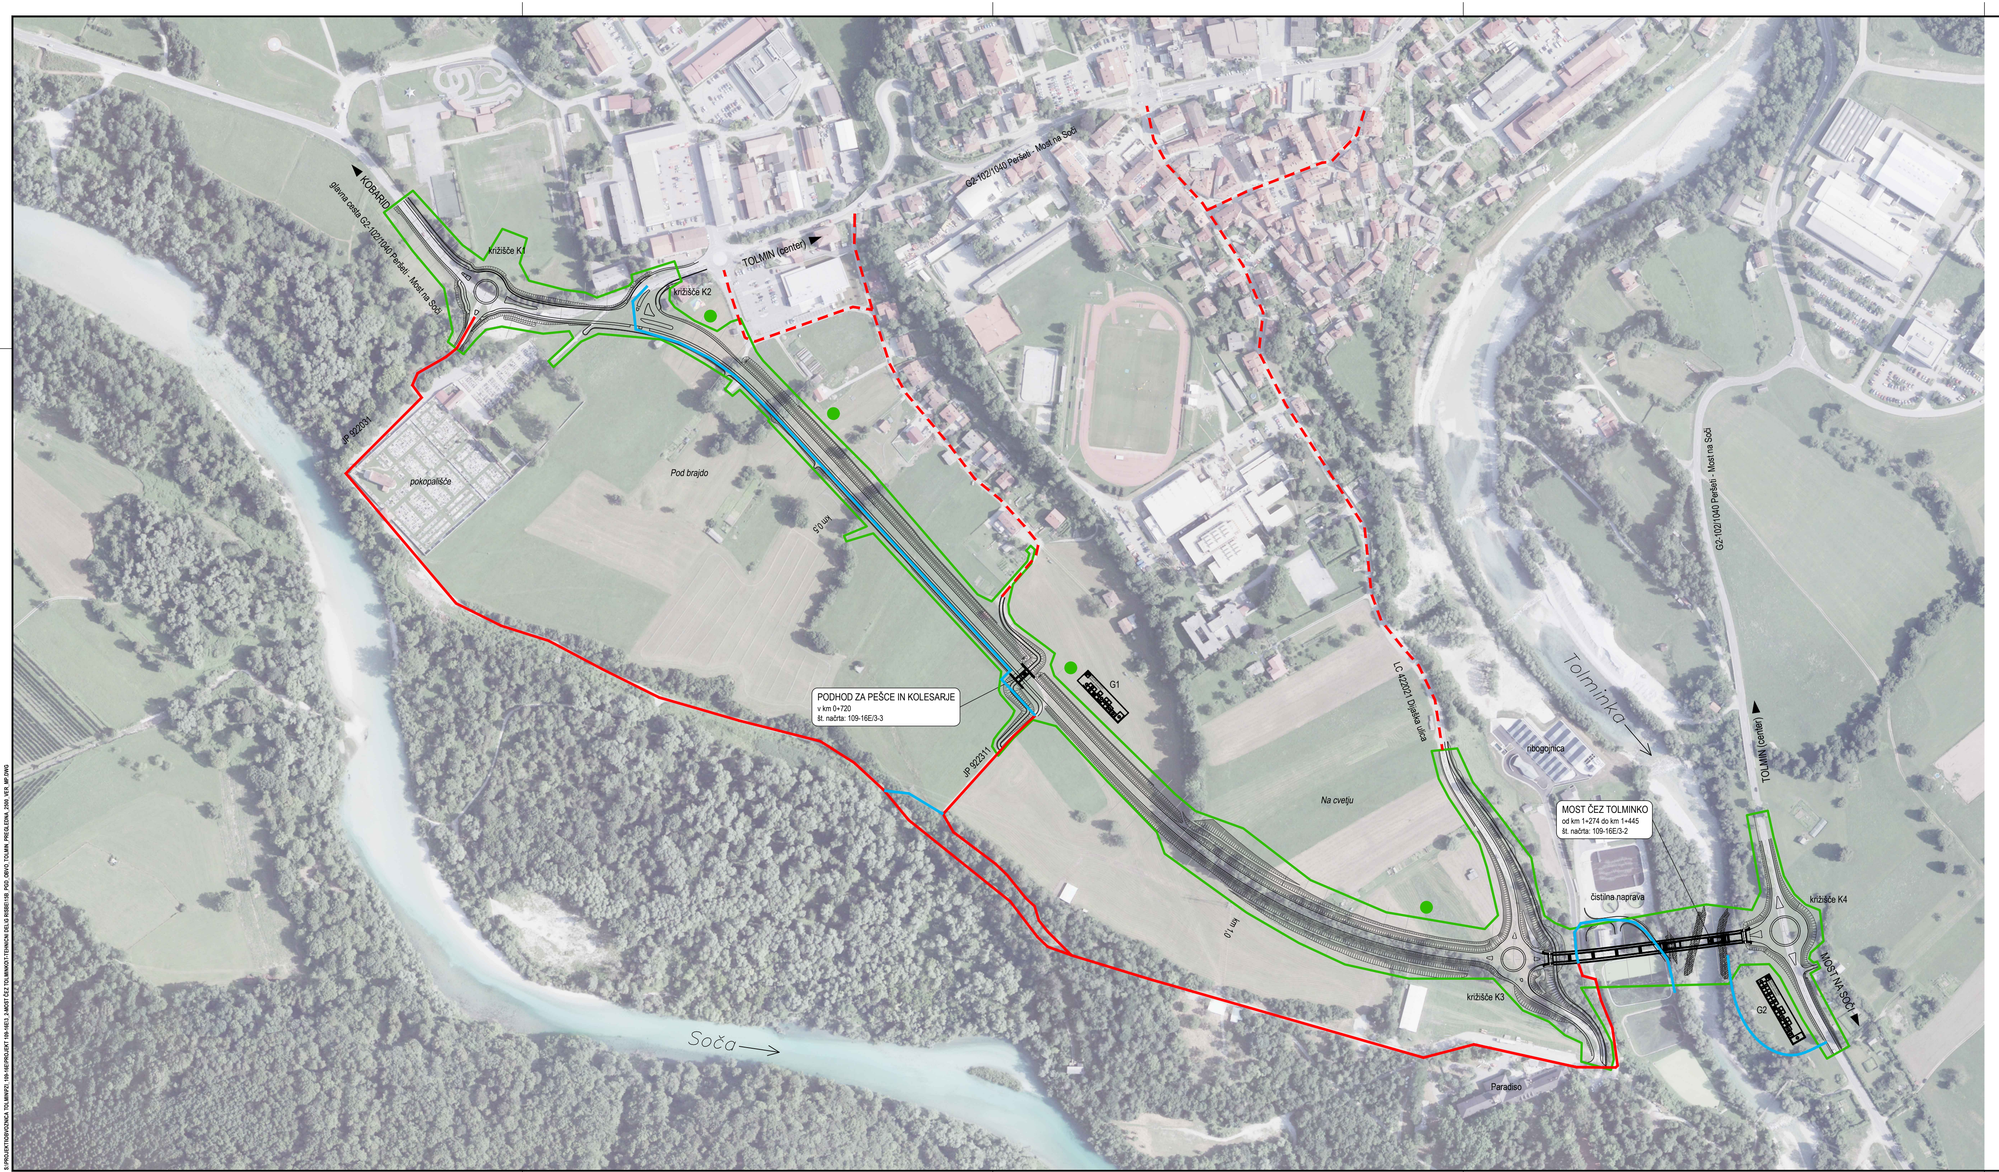

LEGENDA

- dostopna pot (obstoječe)
- dostopna pot (novo)
- dostopna pot (intervencija)
- meja DPN
- deponija humusa
- G1, G2 območje gradbišča

Pregledna situacija gradbišča

M 1:2500

PROJEKTANT: GINEX International

PODIZVAJALEC:

ODGOVORNI VODJA PROJEKTA: Dejan REP, univ. dipl. inž. grad. | IDENT. ŠT. IZS: G-3542

ODGOVORNI PROJEKTANT: Dalibor STANIČ, univ. dipl. inž. grad. | IDENT. ŠT. IZS: G-3154

PROJEKTANT SODELAVEC: | IDENT. ŠT. IZS:

PROJEKTANT SODELAVEC: | IDENT. ŠT. IZS:

ŠT. ODSEKA: 1040 | ARHIVSKA ŠT.: | FAZA OBJEKT: 004.2160

ŠT. PRILOGE: 15B

INVESTITOR: REPUBLIKA SLOVENIJA
MINISTRSTVO ZA INFRASTRUKTURO
DIREKCIJA REPUBLIKE SLOVENIJE ZA INFRASTRUKTURO

NAZIV PROJEKTA: OBVOZNICA TOLMIN

NAZIV NAČRTA: MOST ČEZ TOLMINKO

OPIS RISBE: NAČRT UREDITVE GRADBIŠČA
Pregledna situacija gradbišča

MERILO: 1:2500

ŠT. PROJEKTA: 109-16E

ŠT. NAČRTA: 109-16E/3-2

VRSTA NAČRTA: 3/2 Načrti gradbenih konstrukcij in drugi gradbeni načrti

ŠIFRA CC: CC-SI 21410 Mostovi in viadukti

VRSTA PROJEKTA: PZI

DATUM PROJEKTA: september 2018 | DATUM RISBE: september 2018

ŠIFRA RISBE: G.201 | PROSTOR ZA ČRTNO KODO:

AVTOR RISBE: GINEX International d.o.o.

IDENT. ŠT. RISBE: 109-16E/3-2/15B

Vse pravice pridržane. Projektna dokumentacija je last podjetja Ginex International d.o.o., ki je brez njene odobritve ni dovoljena uporaba ali razmnoževanje dokumentacije niti v delni niti v kakršni koli drugi obliki.

S:\PROJEKTI\OBVOZNICA TOLMIN\PZI\ 109-16E\PROJEKT 109-16E\3. 3 MOST ČEZ TOLMINKO\1 TEHNIČNI DELO\ 109E01109 - POG_OBVO_TOLMIN_PREGLEDNA_2500_VER_IBP.DWG