



DETAJL IZVEDBE TLAKOVANEGA
PASU V KROŽIŠČU M 1 : 10

PREREZ:

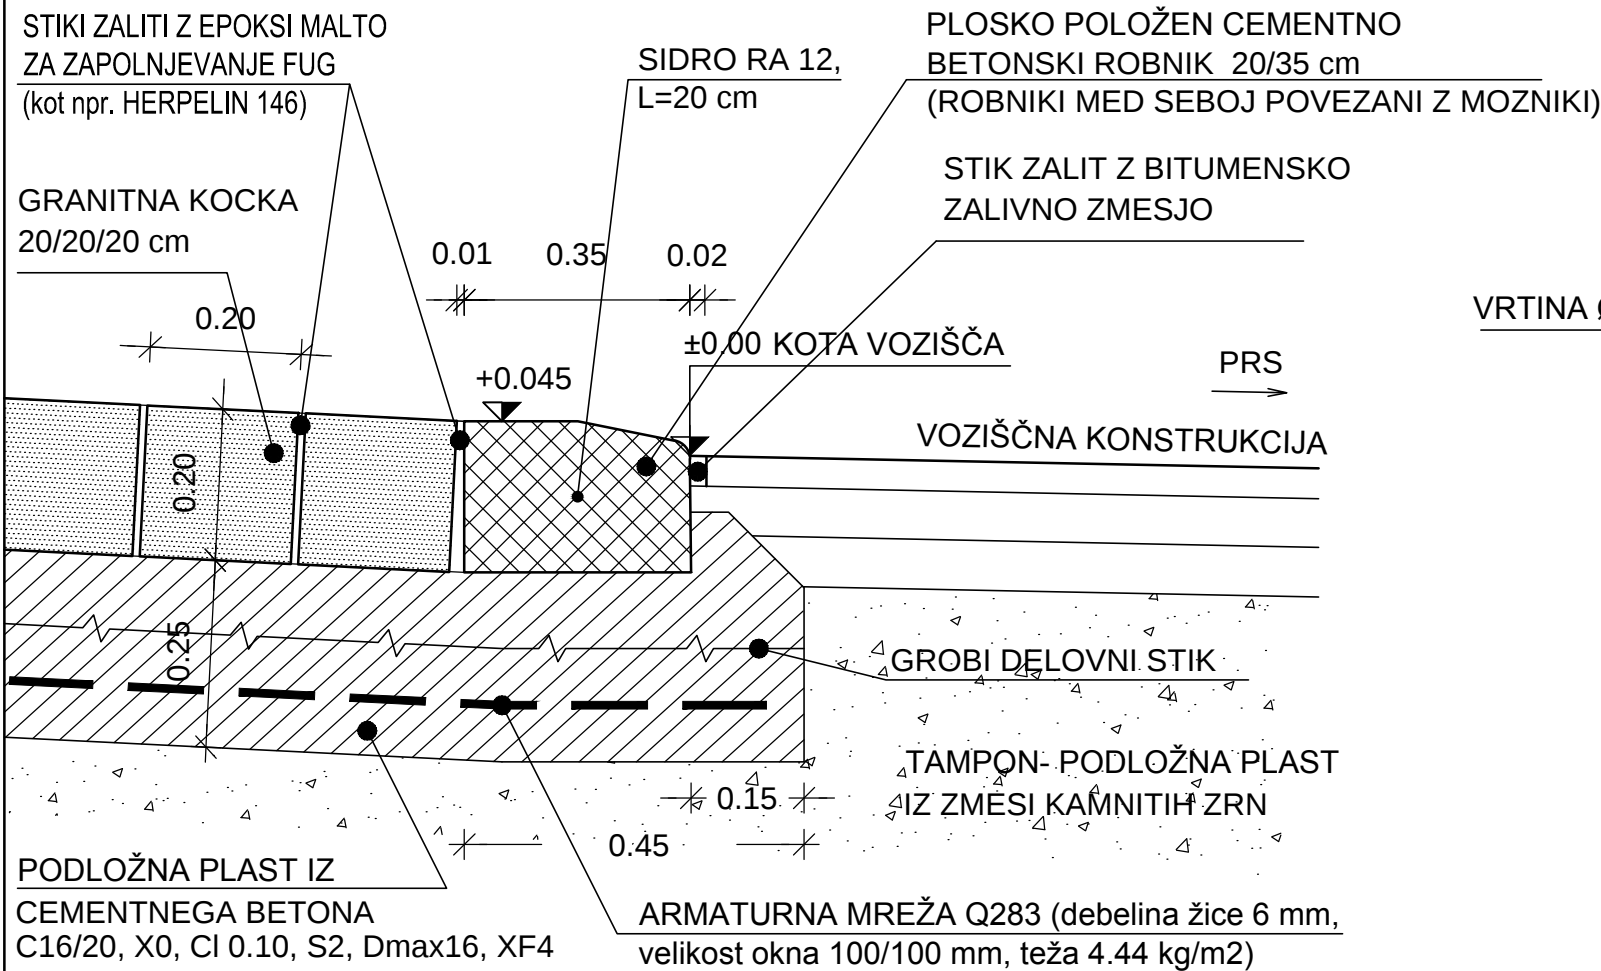

TLORIS:

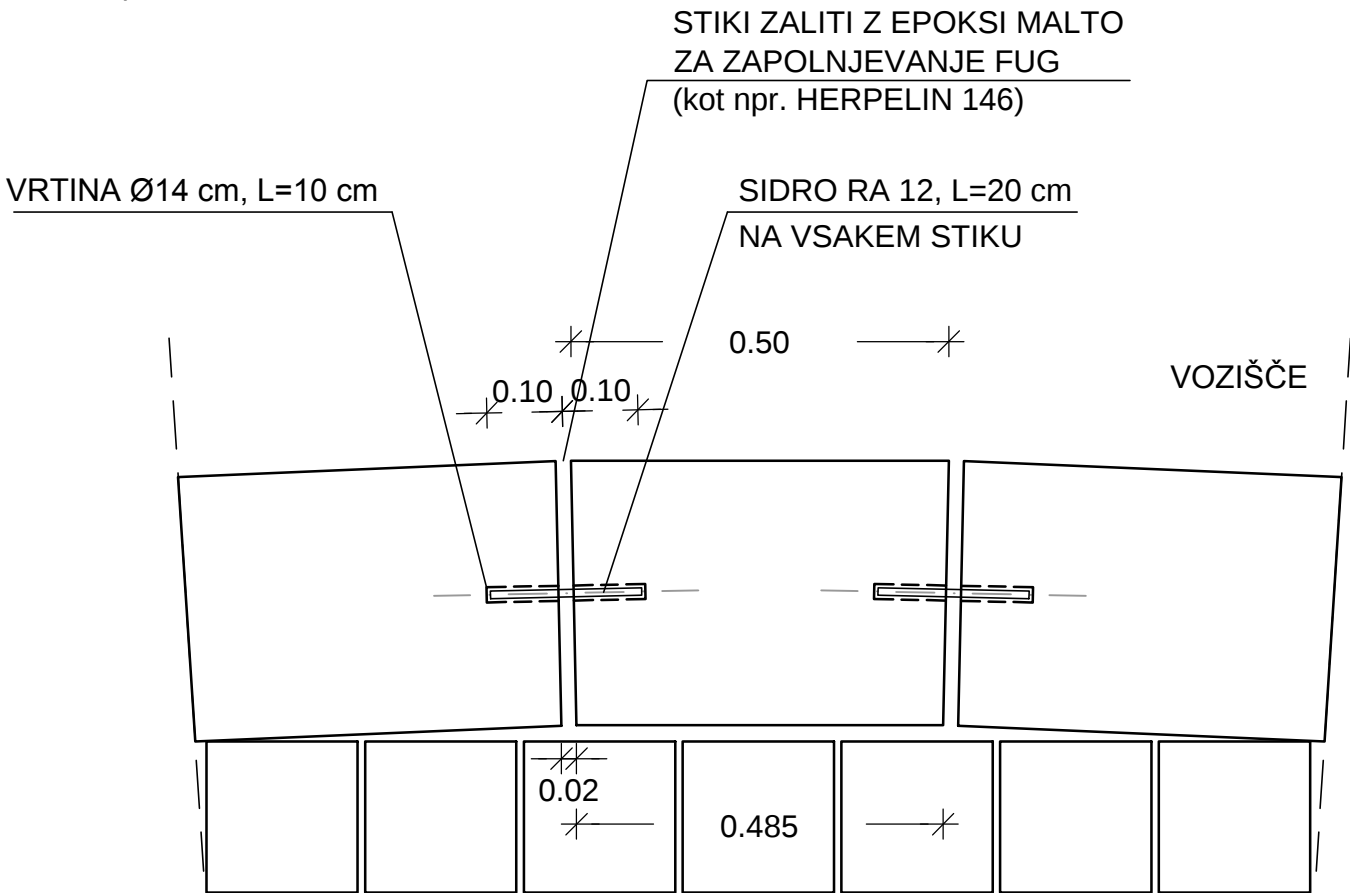

OPOMBA :

- Stiki med robniki in asfaltnimi plastmi morajo biti tesnjeni z bitumensko trajno elastično zalivno zmesjo. Stiki med granitnimi kockami / robnikom morajo biti zapolnjeni z epoksi malto za zapolnjevanje fug (kot npr. HERPELIN 146).
- Beton je klase C16/20, X0, CI 0.10, S2, Dmax16, upogibne trdnosti min. 5.5 N/mm², zmrzljinske obstojnosti v prisotnosti talilnih soli XF4 (OSMO 25) izdelan v dveh plasteh iz karbonatnih kamenin. Beton se armira z armaturno mrežo Q283 (debelina žice 6 mm, velikost okna 100/100 mm, teža 4.44 kg/m²), ZPB = min 5 cm.

PRI RADIJU 0,0 m - 3,0 m JE DOLŽINA ROBNIKOV 0,16 m
PRI RADIJU 3,0 m - 20,0 m JE DOLŽINA ROBNIKOV 0,33 m
PRI RADIJIH NAD 20,0 m JE DOLŽINA ROBNIKOV 1.00 m

projektant :
PNG
Ljubljana d.o.o.
projekt nizke gradnje

opis risbe : DETAJL IZVEDBE TLAKOVANEGA
PASU V KROŽIŠČU
merilo : 1 : 10

št. odseka :	arhivska št. :	faza/objekt :	šifra risbe :	črtna koda :
		004.2101	G.151	