REKONSTRUKCIJA JP 668701 KOBARID - TRNOVO od km 0.0 do km 0.240

M 1:50

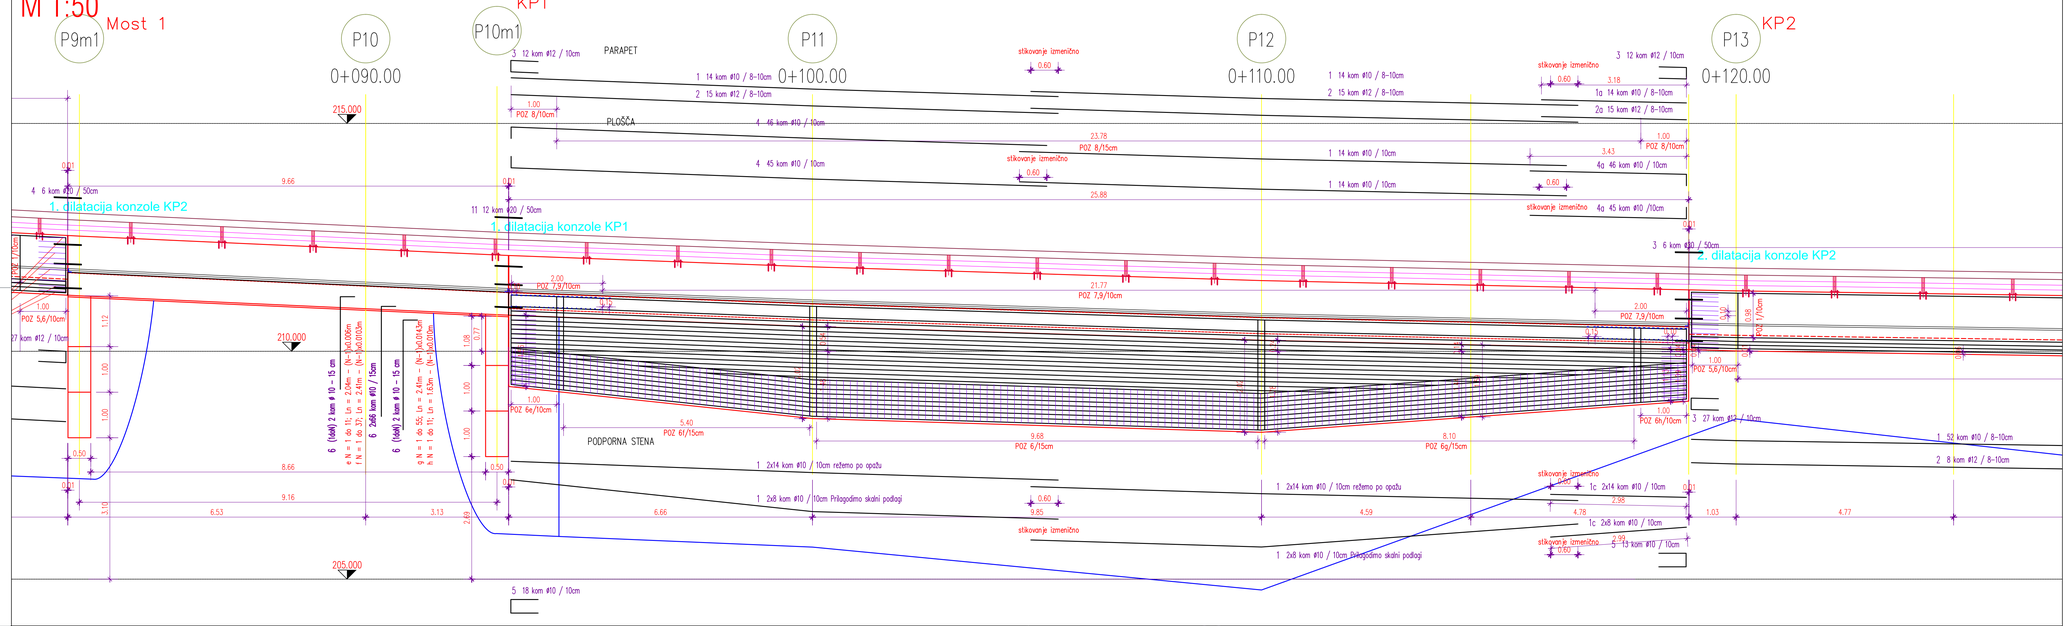

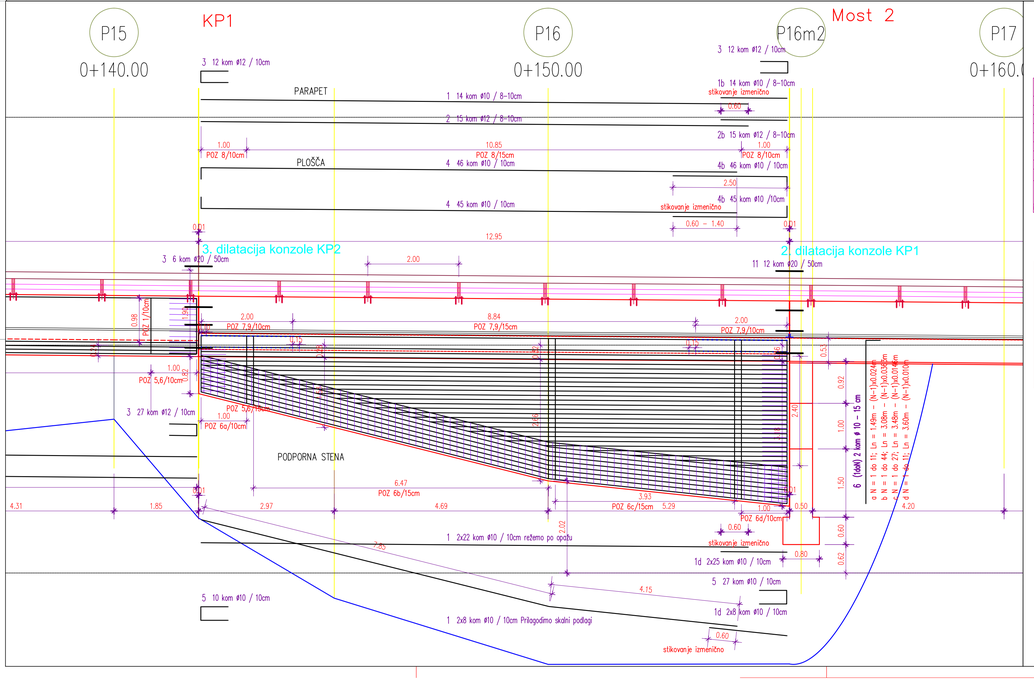

RA B400 B		RA B 500		MA B 500
ø	kg	ø	kg	TP kom. kg
		8	309	
		10	7509	
		12	1782	
		14	320	
		16	0	
		18	0	
		20	36	
Skupaj:		Skupaj:	9956	Skupaj:
Do #12:		Do #12:	9600	Do 3kg/m2: 3-5 kg/m2:
Nad #12:		Nad #12:	356	Nad 5kg/m2:
				RA + MA SKUPAJ: 9956

Prečni prerez parapeta s konzolo zadaj: M1:25

KP1 Parapet na konzoli: L= 25.88 + 12.95 = 38.83 m

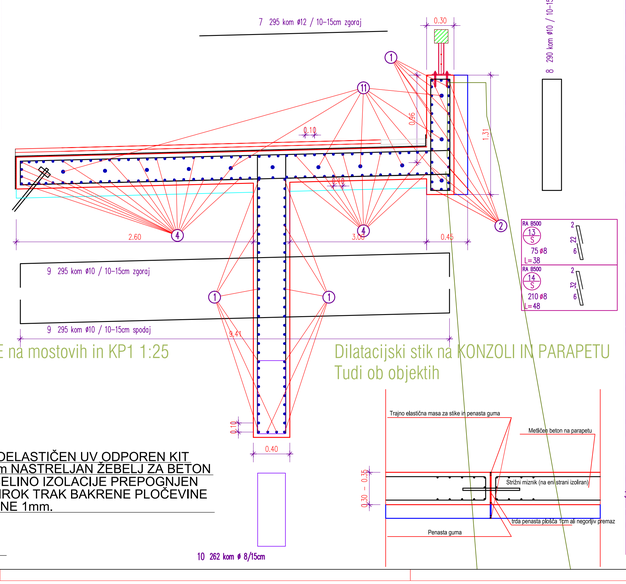

ZAKLJUČEK HIDROIZOLACIJE na mostovih in KP1 1:25

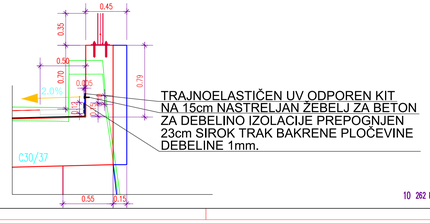

Dilatacijski stik na KONZOLI IN PARAPETU
Tudi ob objektih

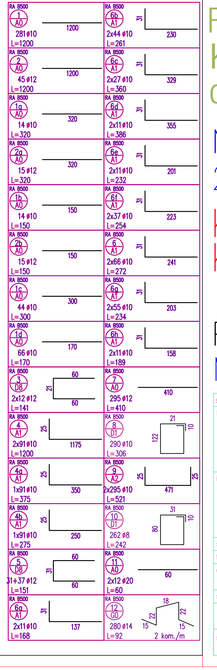

MATERIALI

BETONI:

krovna plošča konzole, grede, oporniki, parapeti	C30/35, XC4, XD3, XF4, PV-II, Dmax 32 mm C25/30, XC4, XD3, XF4, PV-II, Dmax 32 mm
betoni kamnitih oblog podložni in naklonski beton	C16/20, Dmax 16 mm C12/15, Dmax 16 mm

ARMATURA:

rebrasta armatura: jeklo za prednapenjanje: / geotehnična sidra: /	B500(B), visoko duktilno jeklo

JEKLO:
konstrukcijsko jeklo S235 J2, zaščiteno proti koroziji z vročim cinkanjem 85 µm

Zaščitni sloj betona v stiku z zemljo 5,0cm, ostalo 4,5cm.

Zaščita konstrukcije pred vodo in vlago se zagotovi z izvedbo po tehnologiji BELE KADI:
- uporabi se vodotesni beton razreda PV-II, max.globina omočenja 3cm.
- dilatacijski stik se zaščiti z ekspanzijskim tesnilnim trakom in zakita.

REKONSTRUKCIJA JP 668701 KOBARID – TNOVO
od km 0.0 do km 0.240

NAČRT GRAD. KONSTRUKCIJ 2/1

KP1 za prvim mostom
KP1 pred drugim mostom

POGLED, PREREZ OBJEKTA:
M 1:25, 1:50

sprememba:	opis spremembe:		datum:	podpis:	
projektant:	STOLP	razvil:	ime in priimek:	ID:	podpis:
		OVP:	ROMAN ANZELJC u.d.i.g.	G-0676	
		OIP:	LOJK BOJAN u.d.i.g.	G-1426	
		projektant:			
		odgovrel:			
investitor:	DIREKCIJA REPUBLIKE SLOVENIJE ZA INFRASTRUKTURO Sektor za investicije v ceste Tržaška 19, 1000 LJUBLJANA	objekt:	REKONSTRUKCIJA JP 668701 KOBARID - TRNOVO od km 0.0 do km 0.240		
		del objekta:	NAČRT GRADBENIH KONSTRUKCIJ 2/3 KONSTRUKCIJE OBJEKTOV		
št. proj.:	665/20	št. načrta:	02/21-07	šifra CC:	
faza:	PZI		merilo: 1:50	datum:	marec 2021
opis risbe:	ARMATURNI NAČRT		del risbe:	KP1 za mostom 1 KP1 pred mostom 2	
št. odseka:	arhivska št.:	faza/objekt:	šifra risbe:		
JP 668701	1004.0044.00	002.2161 002.2162	G.201		
št. priloge:	20/20		avtor risbe:	STOLP d.o.o. načrtovanje svetovanje	
			ident.št. risbe:	02/21-07/20/20	