
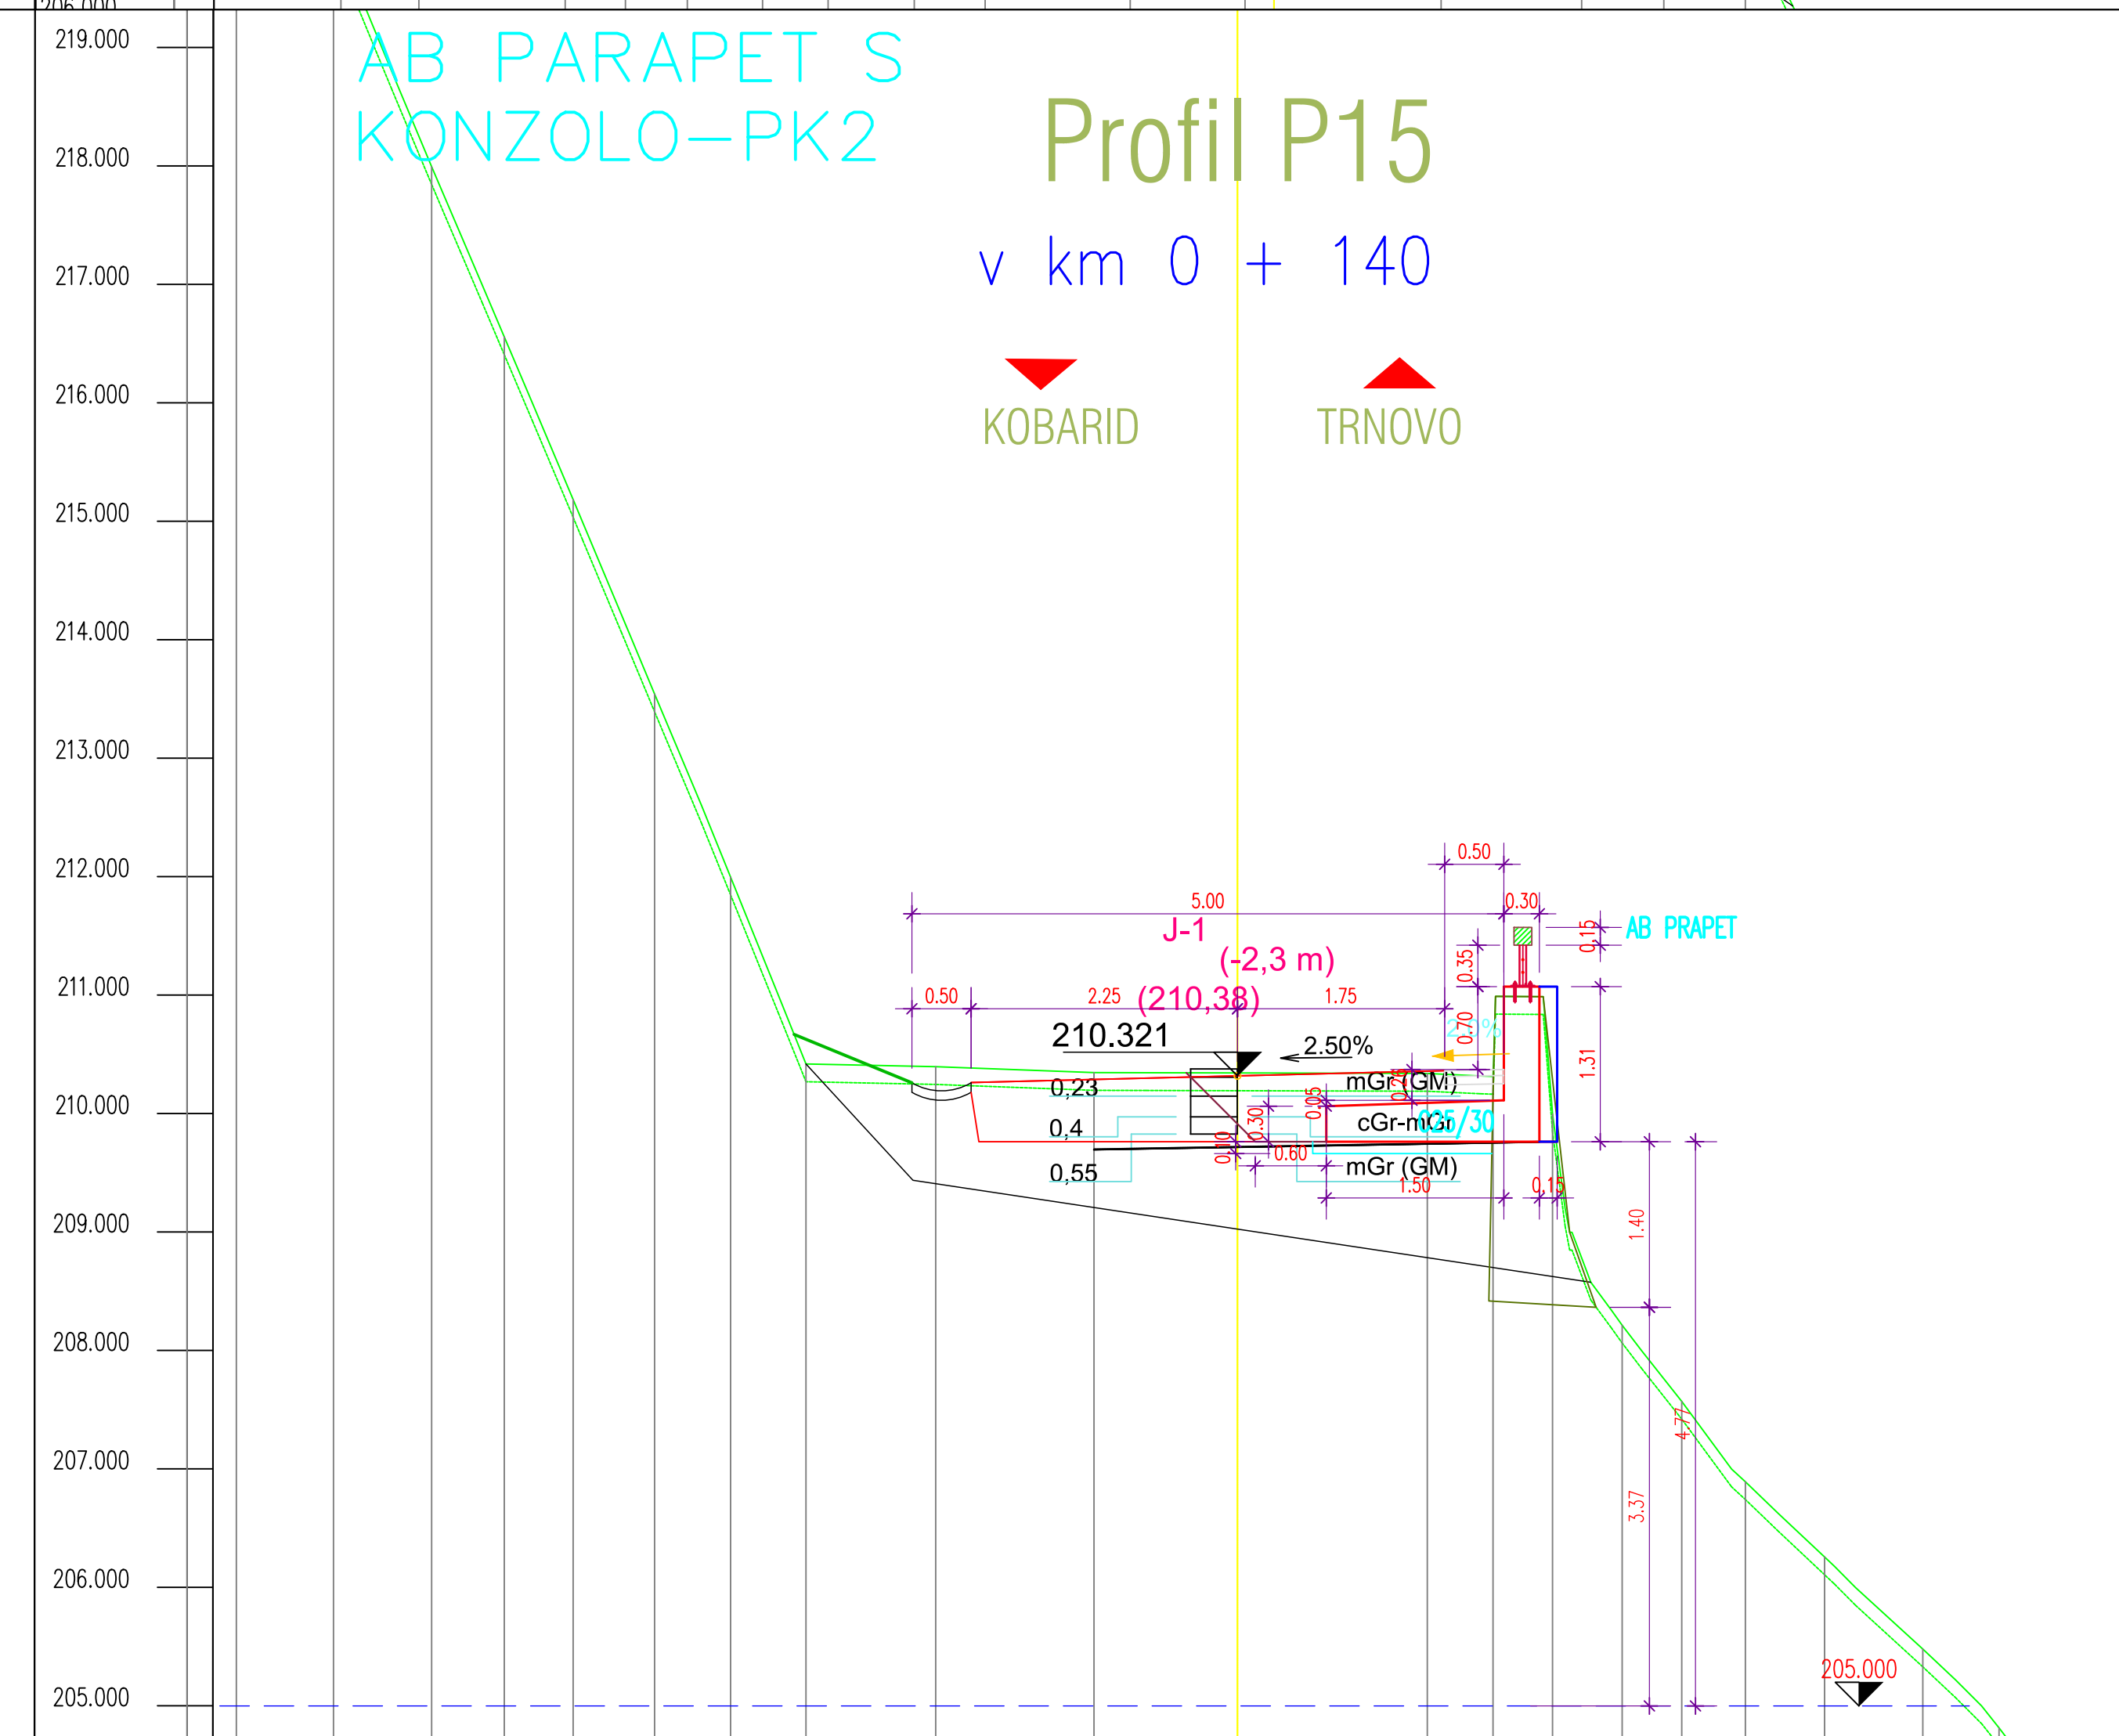
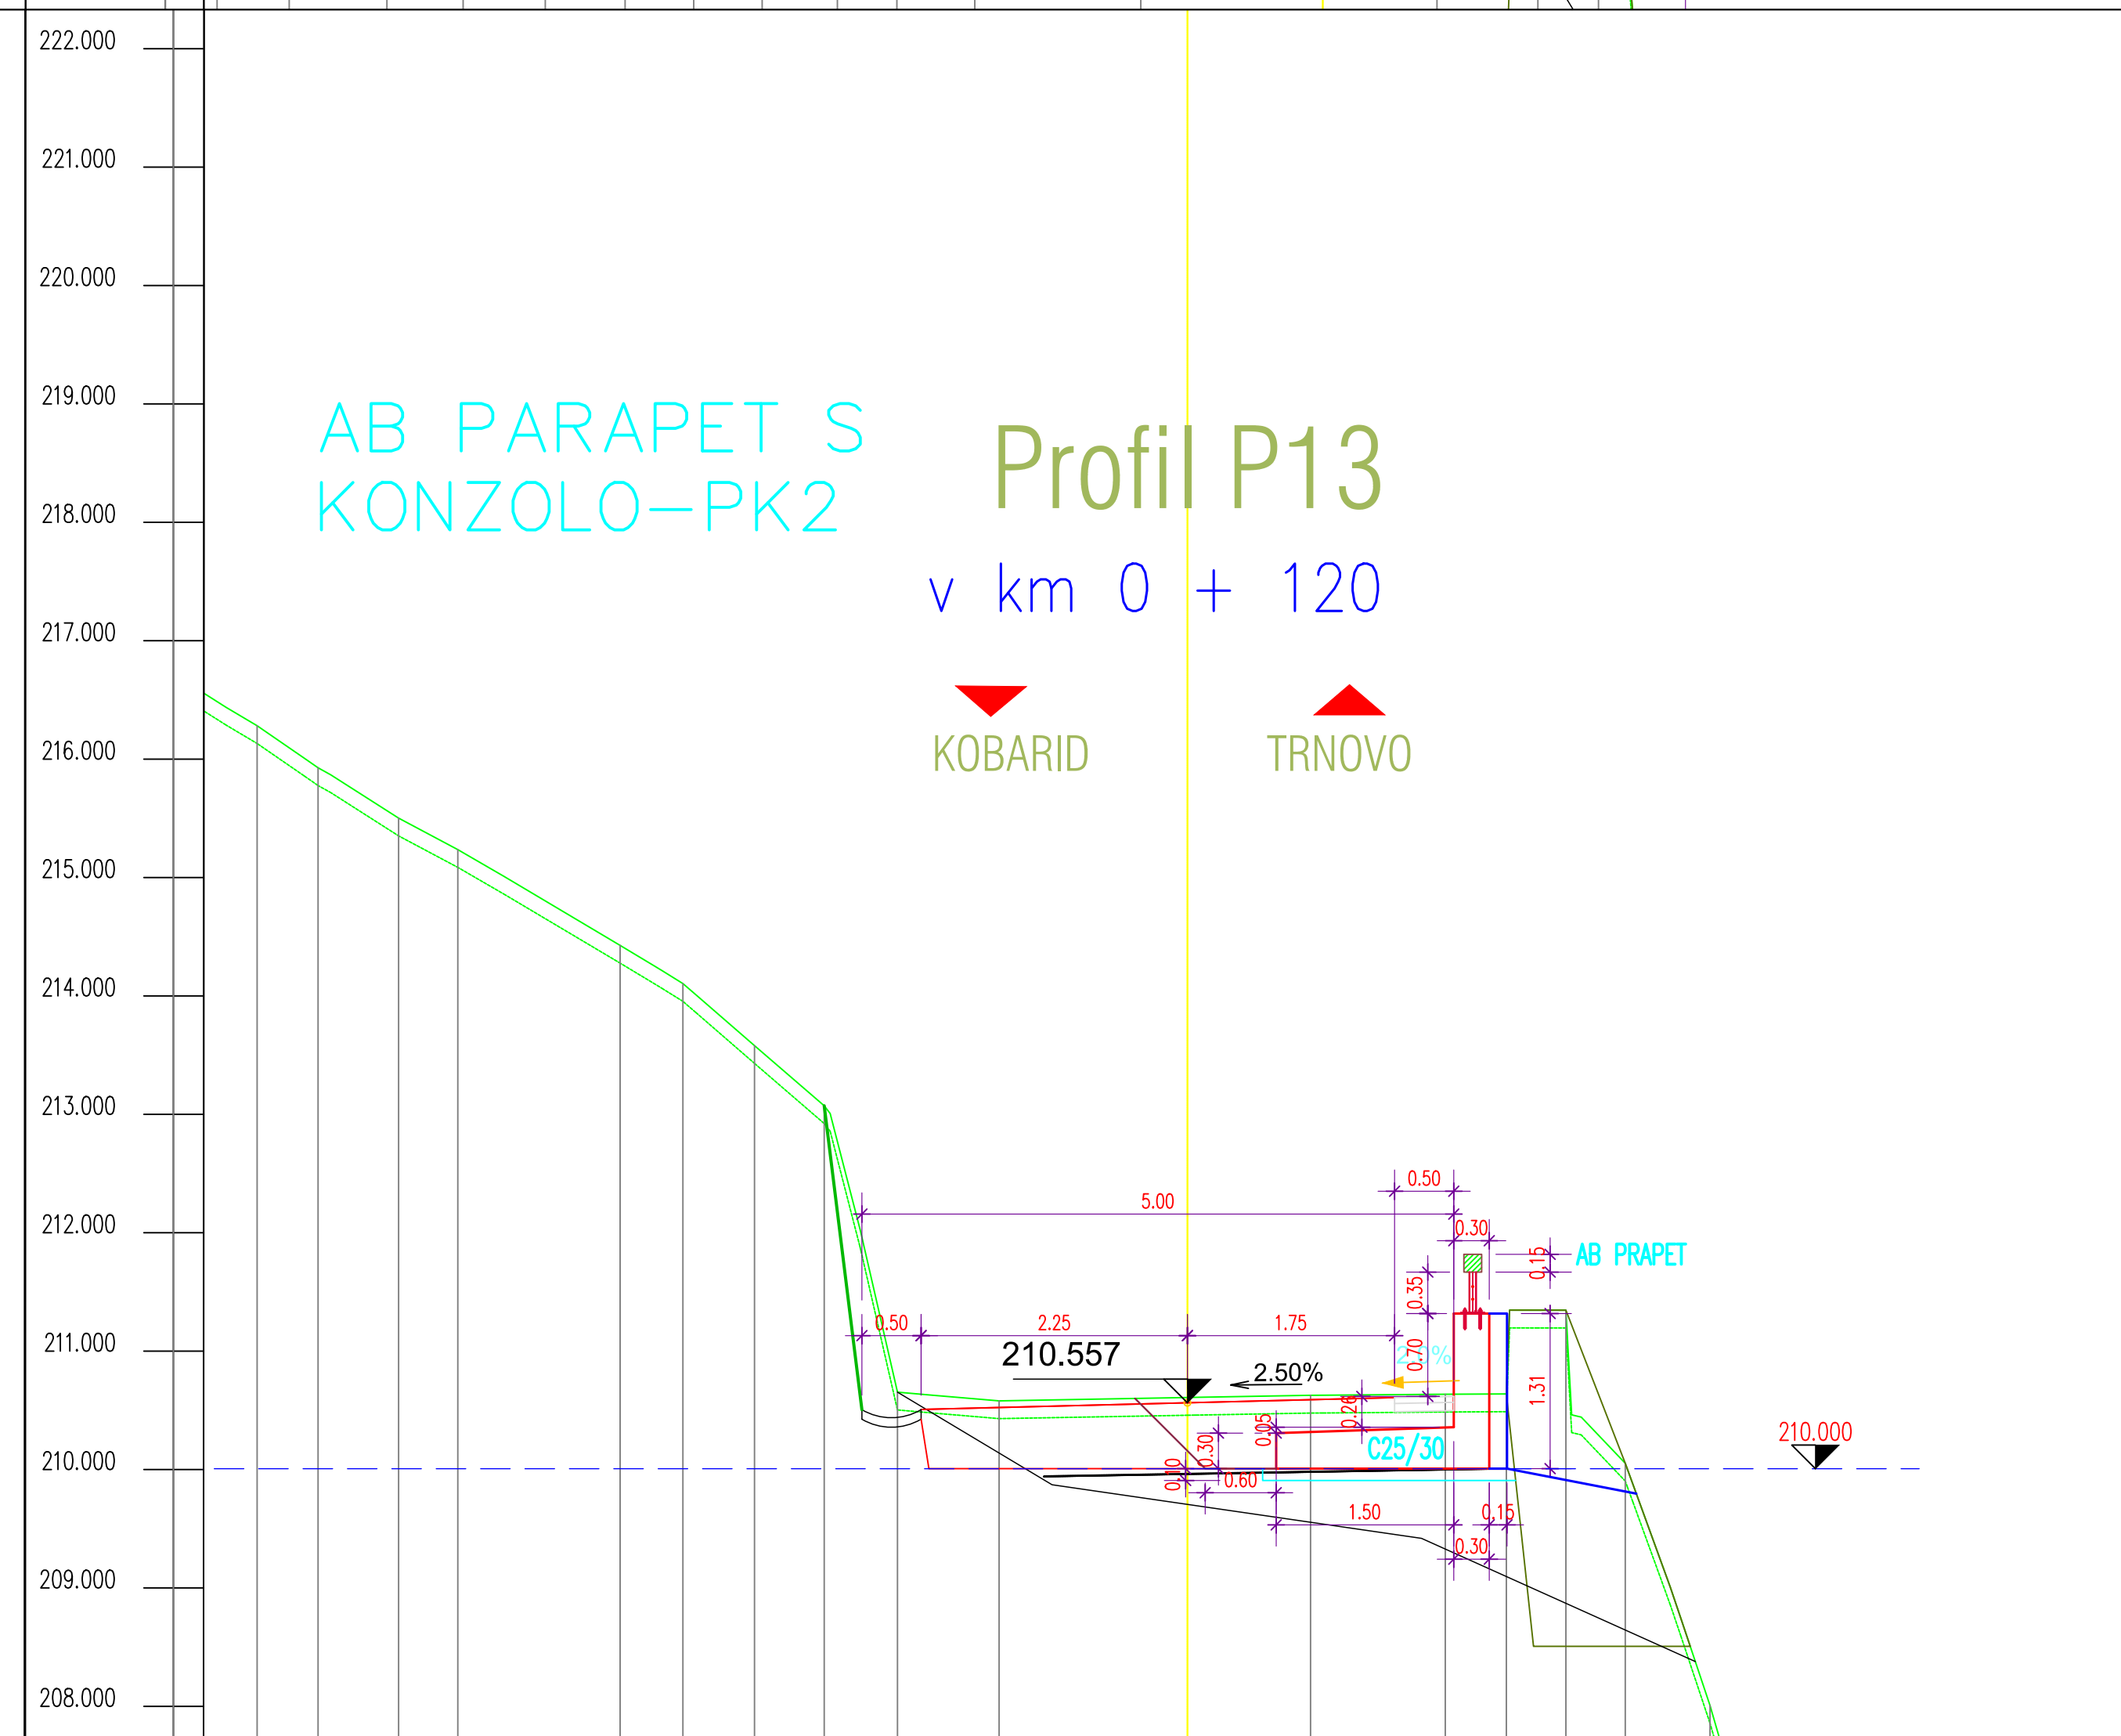
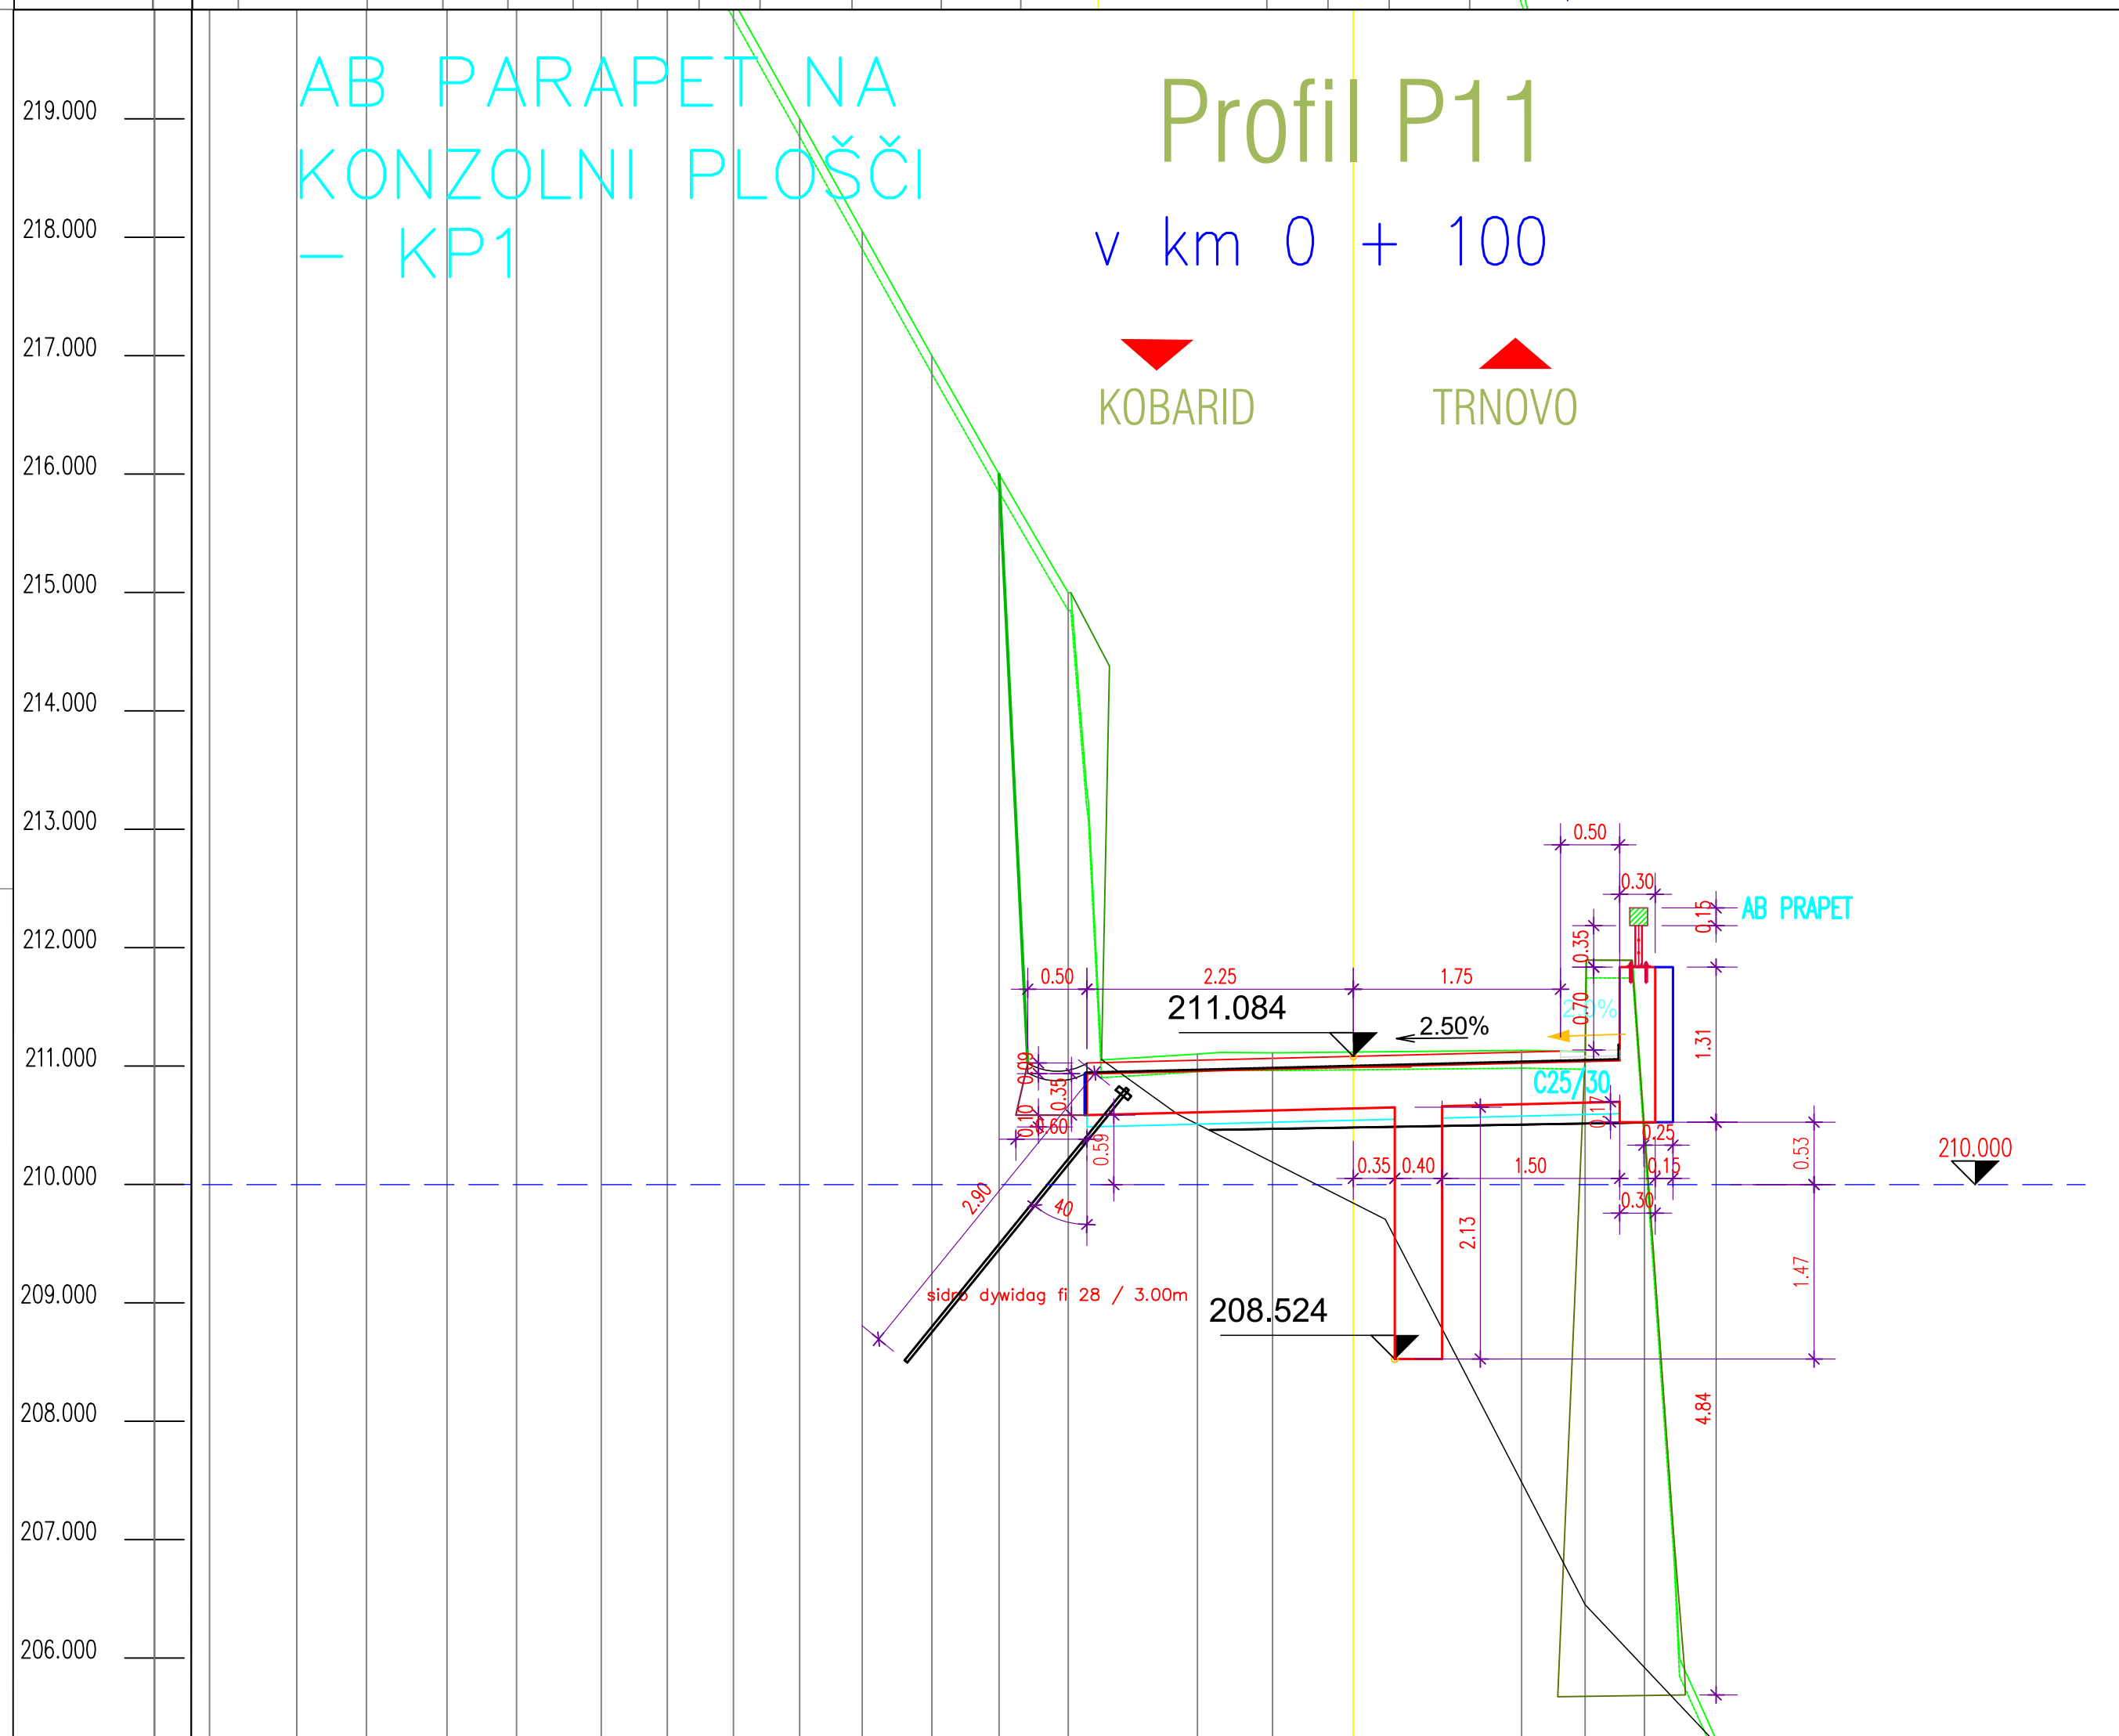
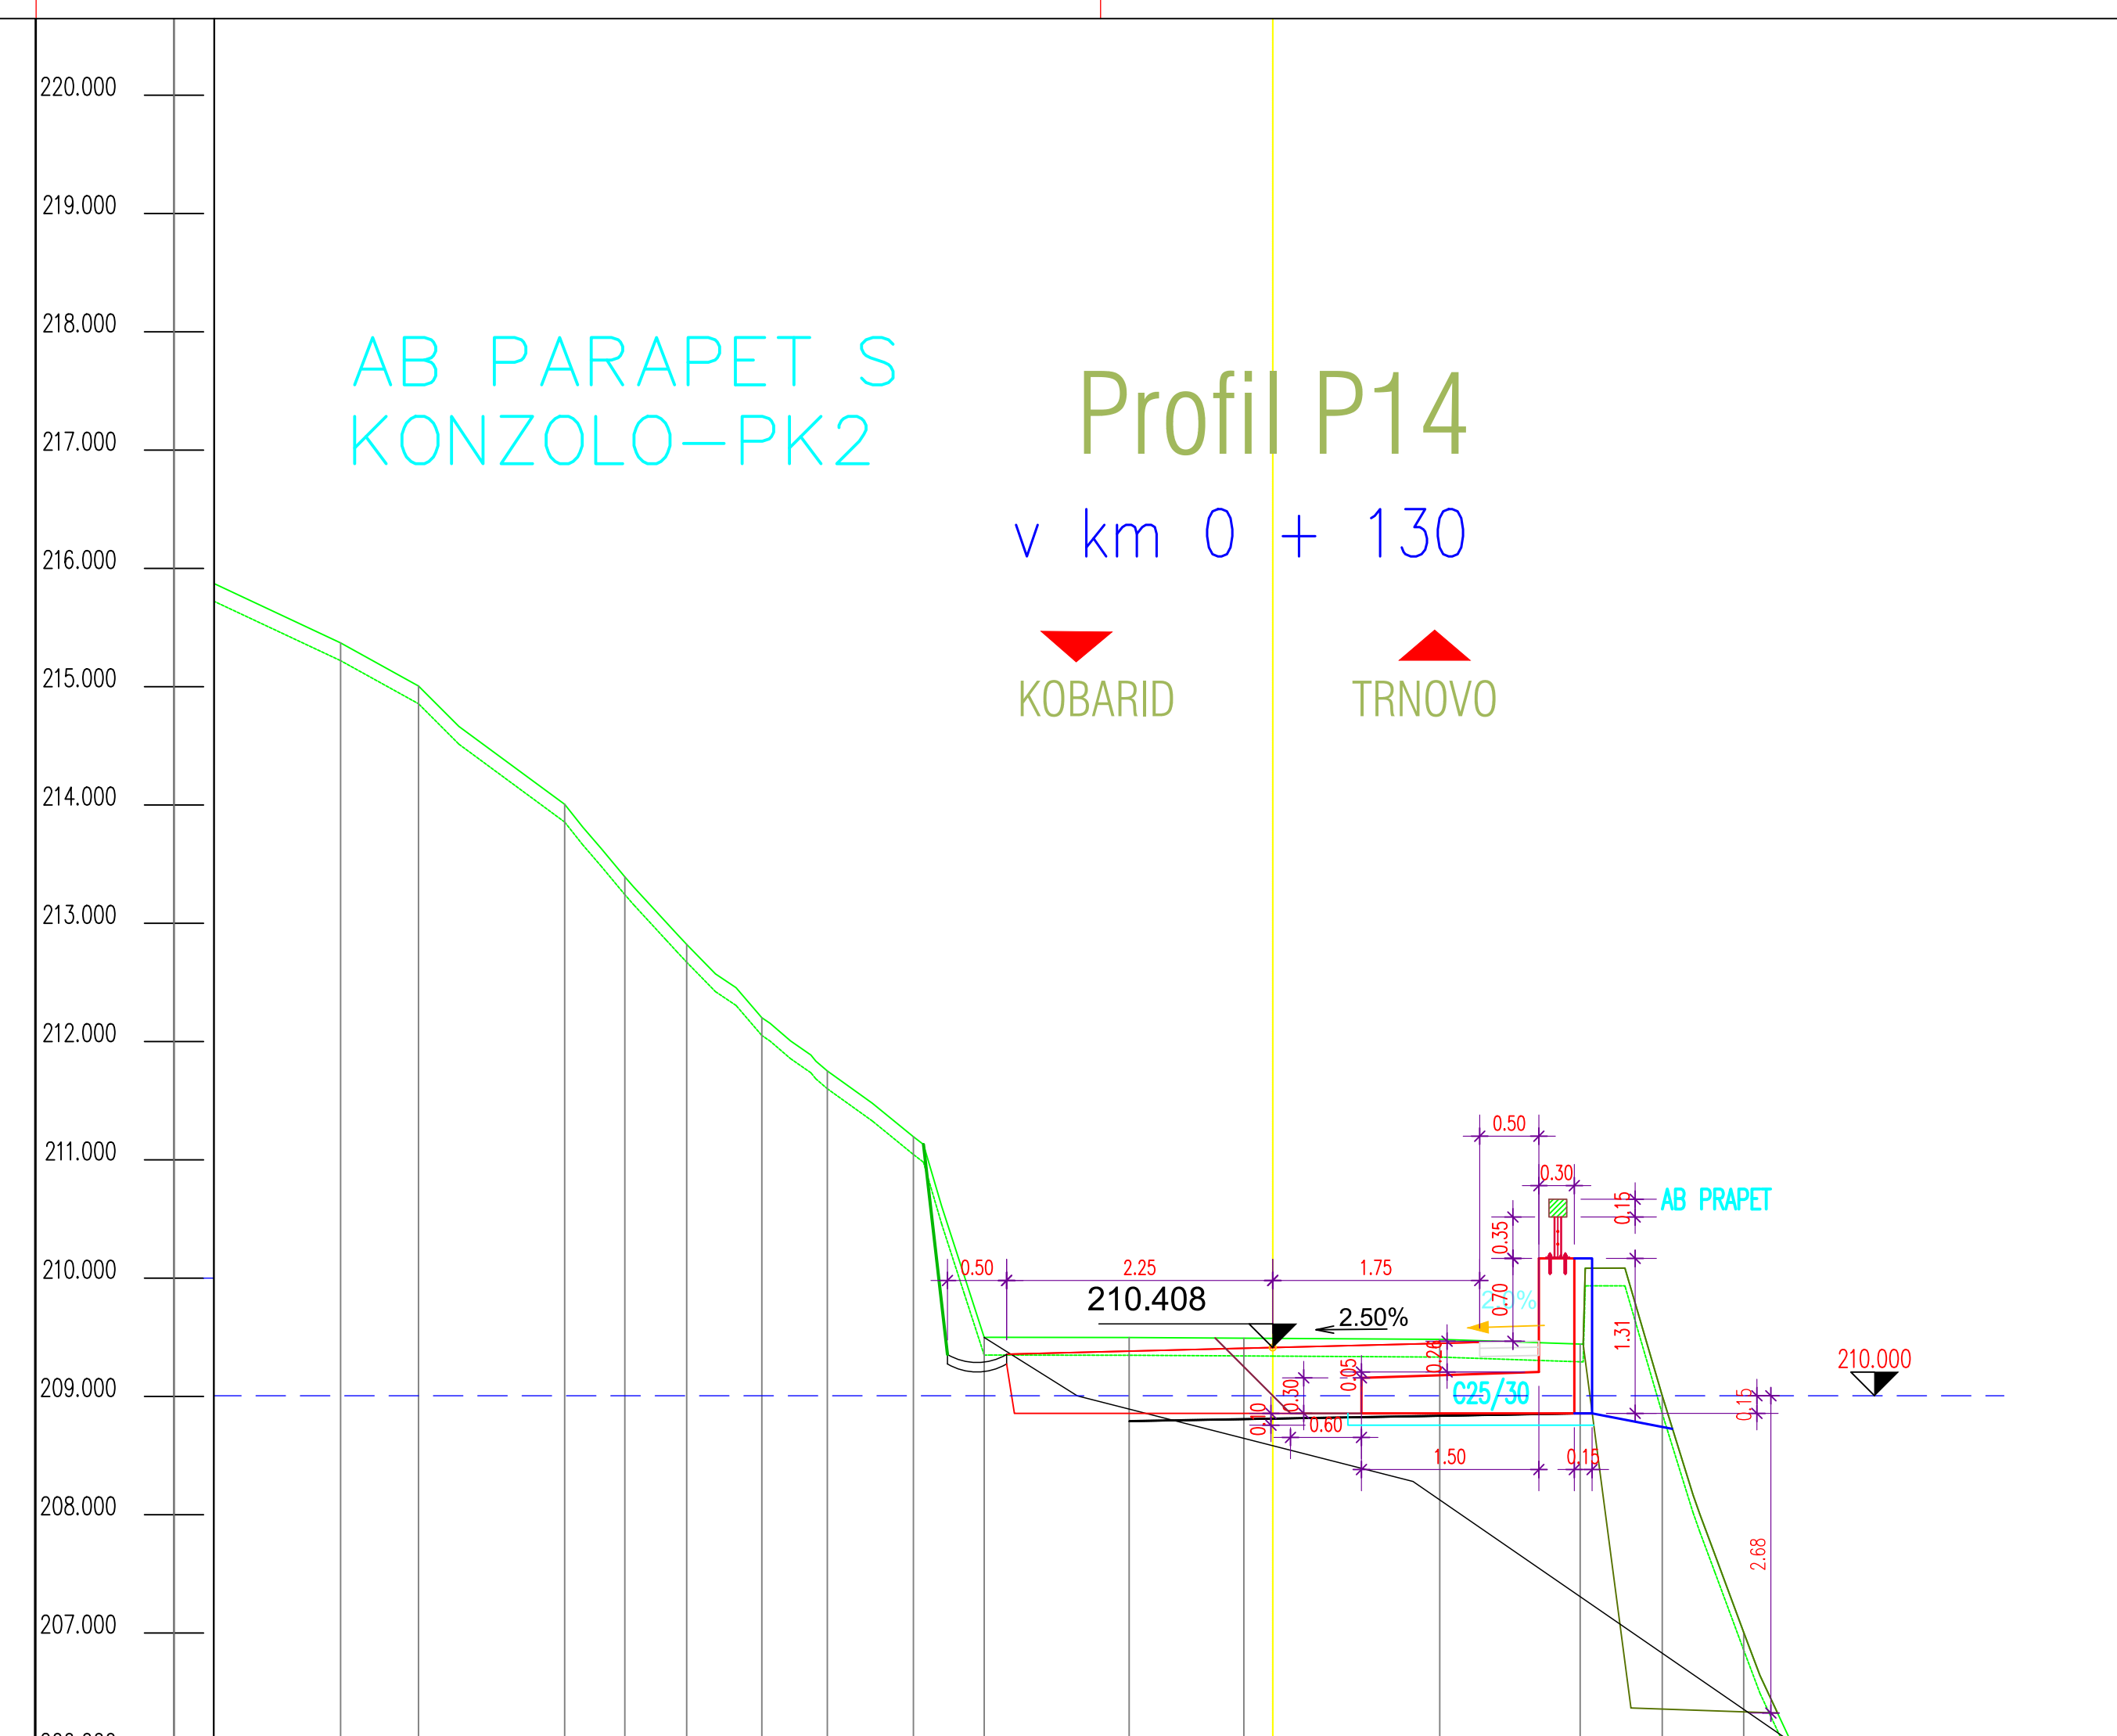
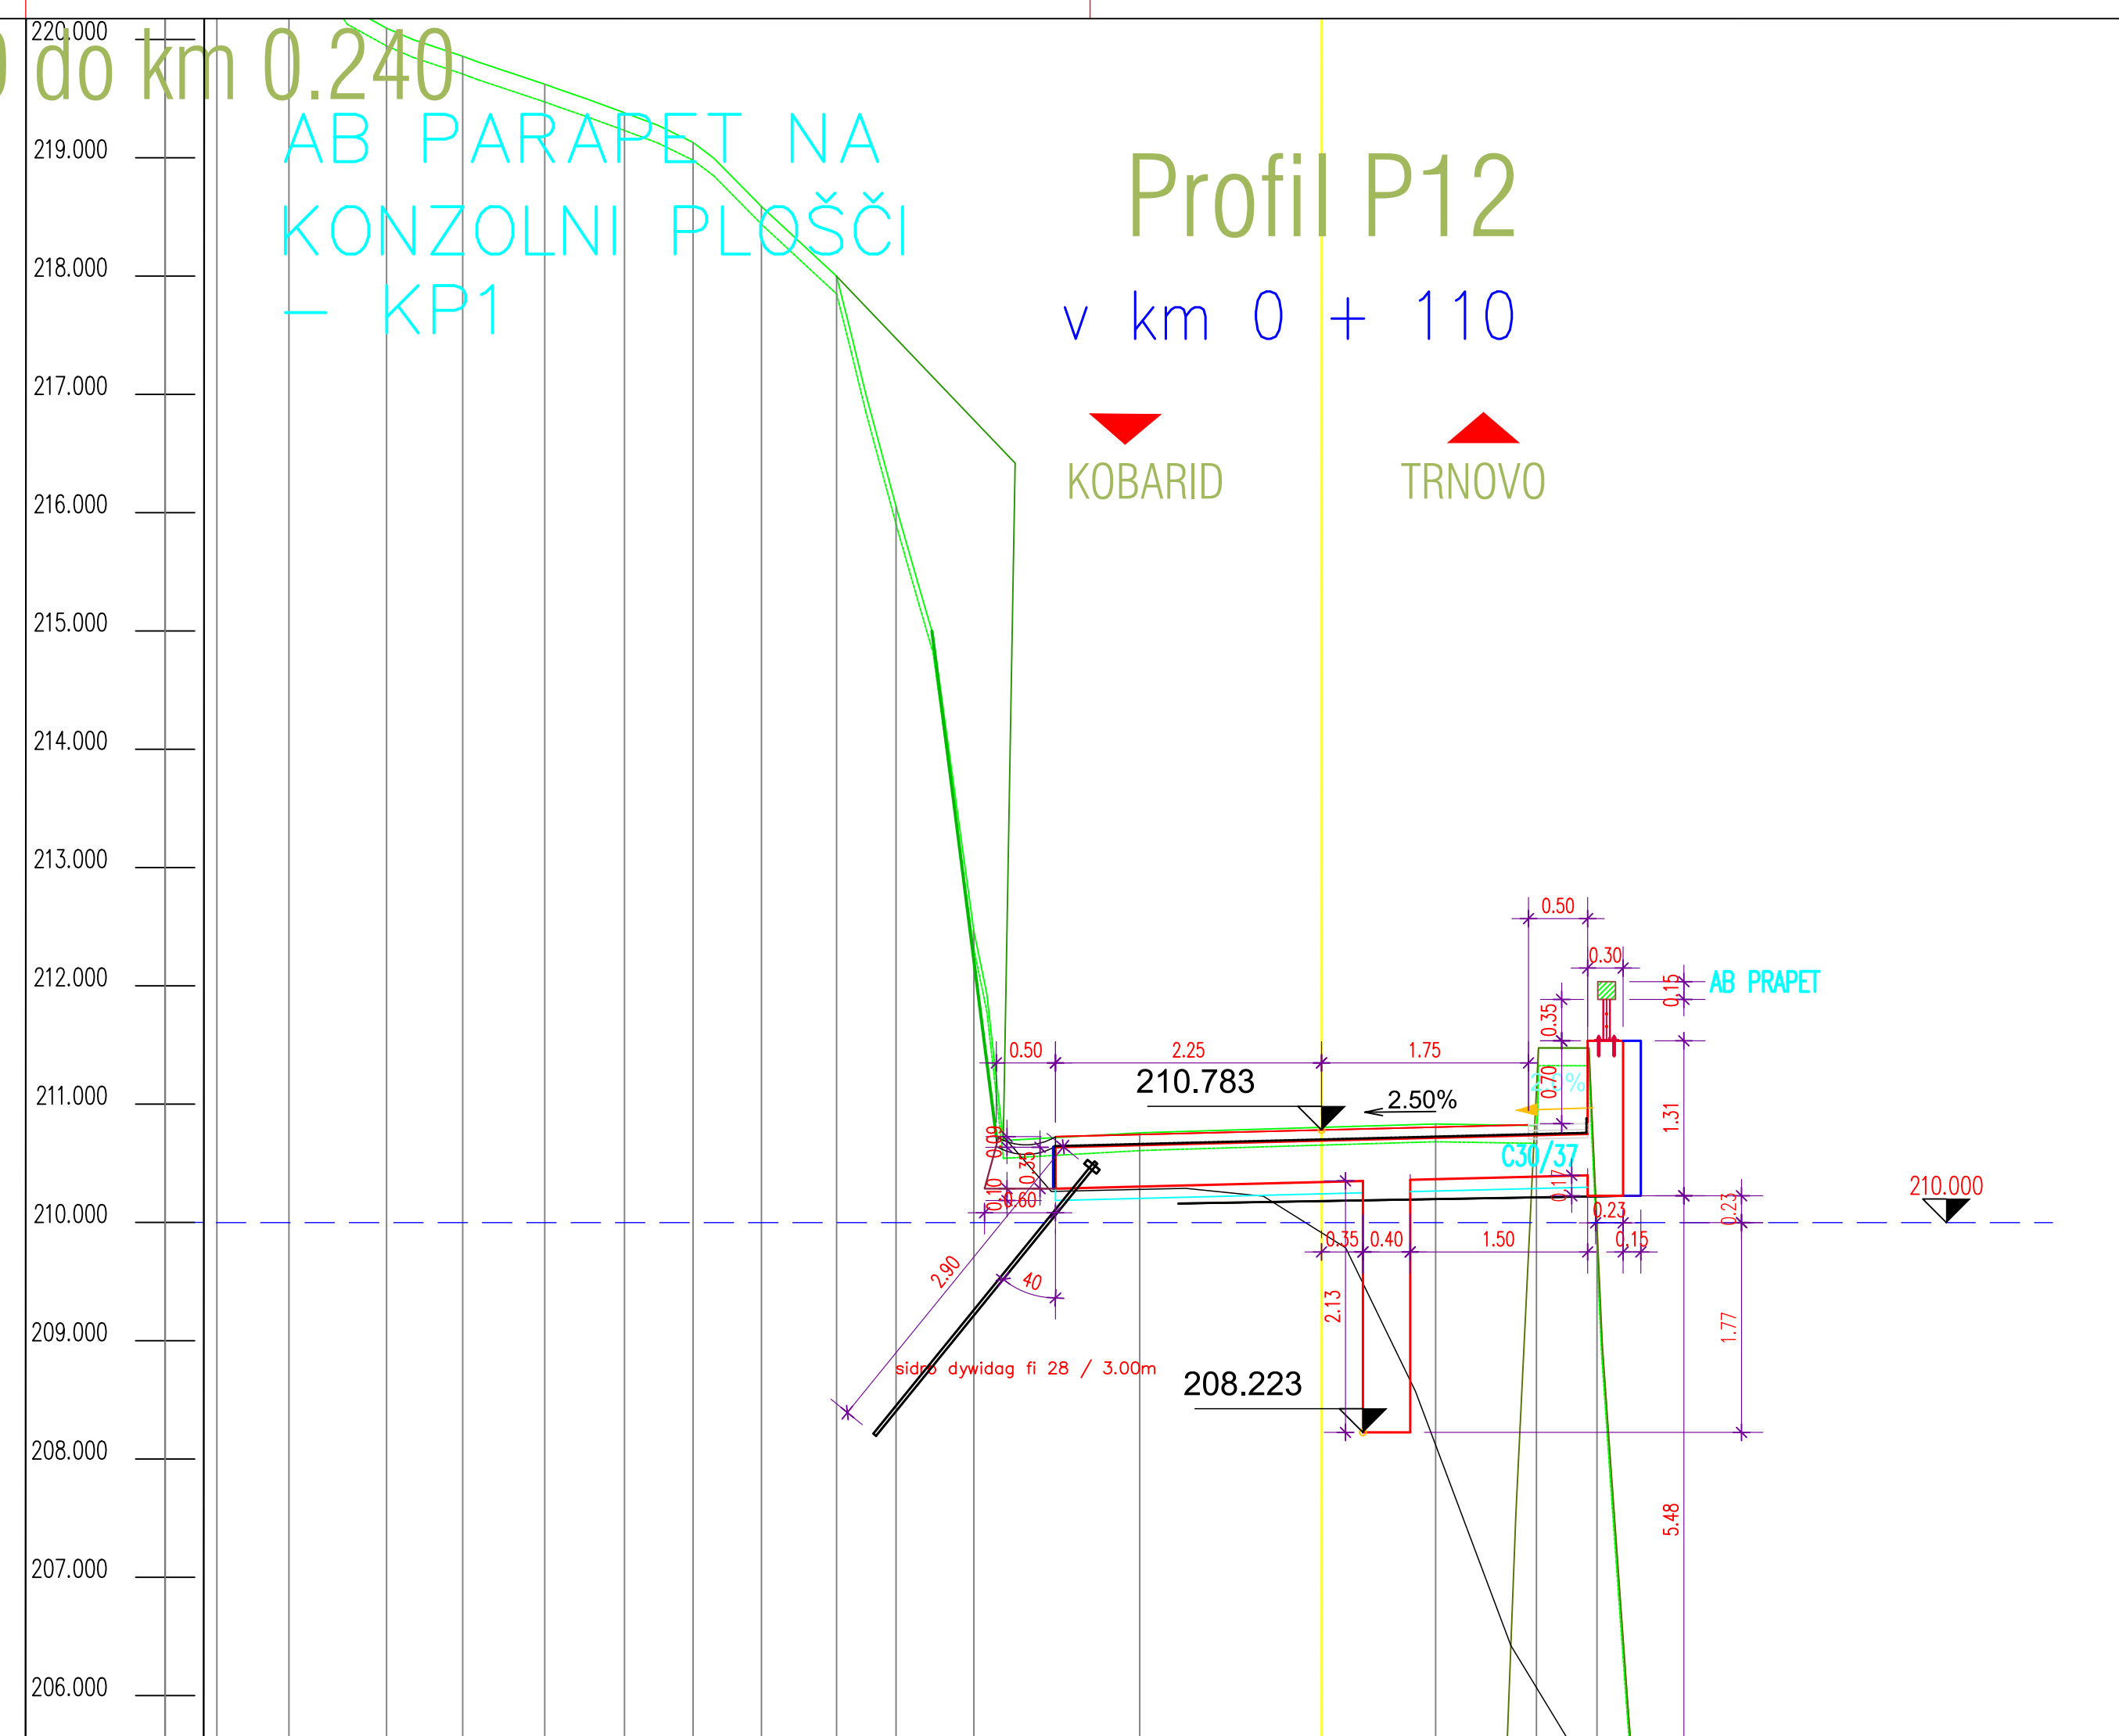


REKONSTRUKCIJA JP 668701 KOBARID - TRNOVO od km 0.0 do km 0.240

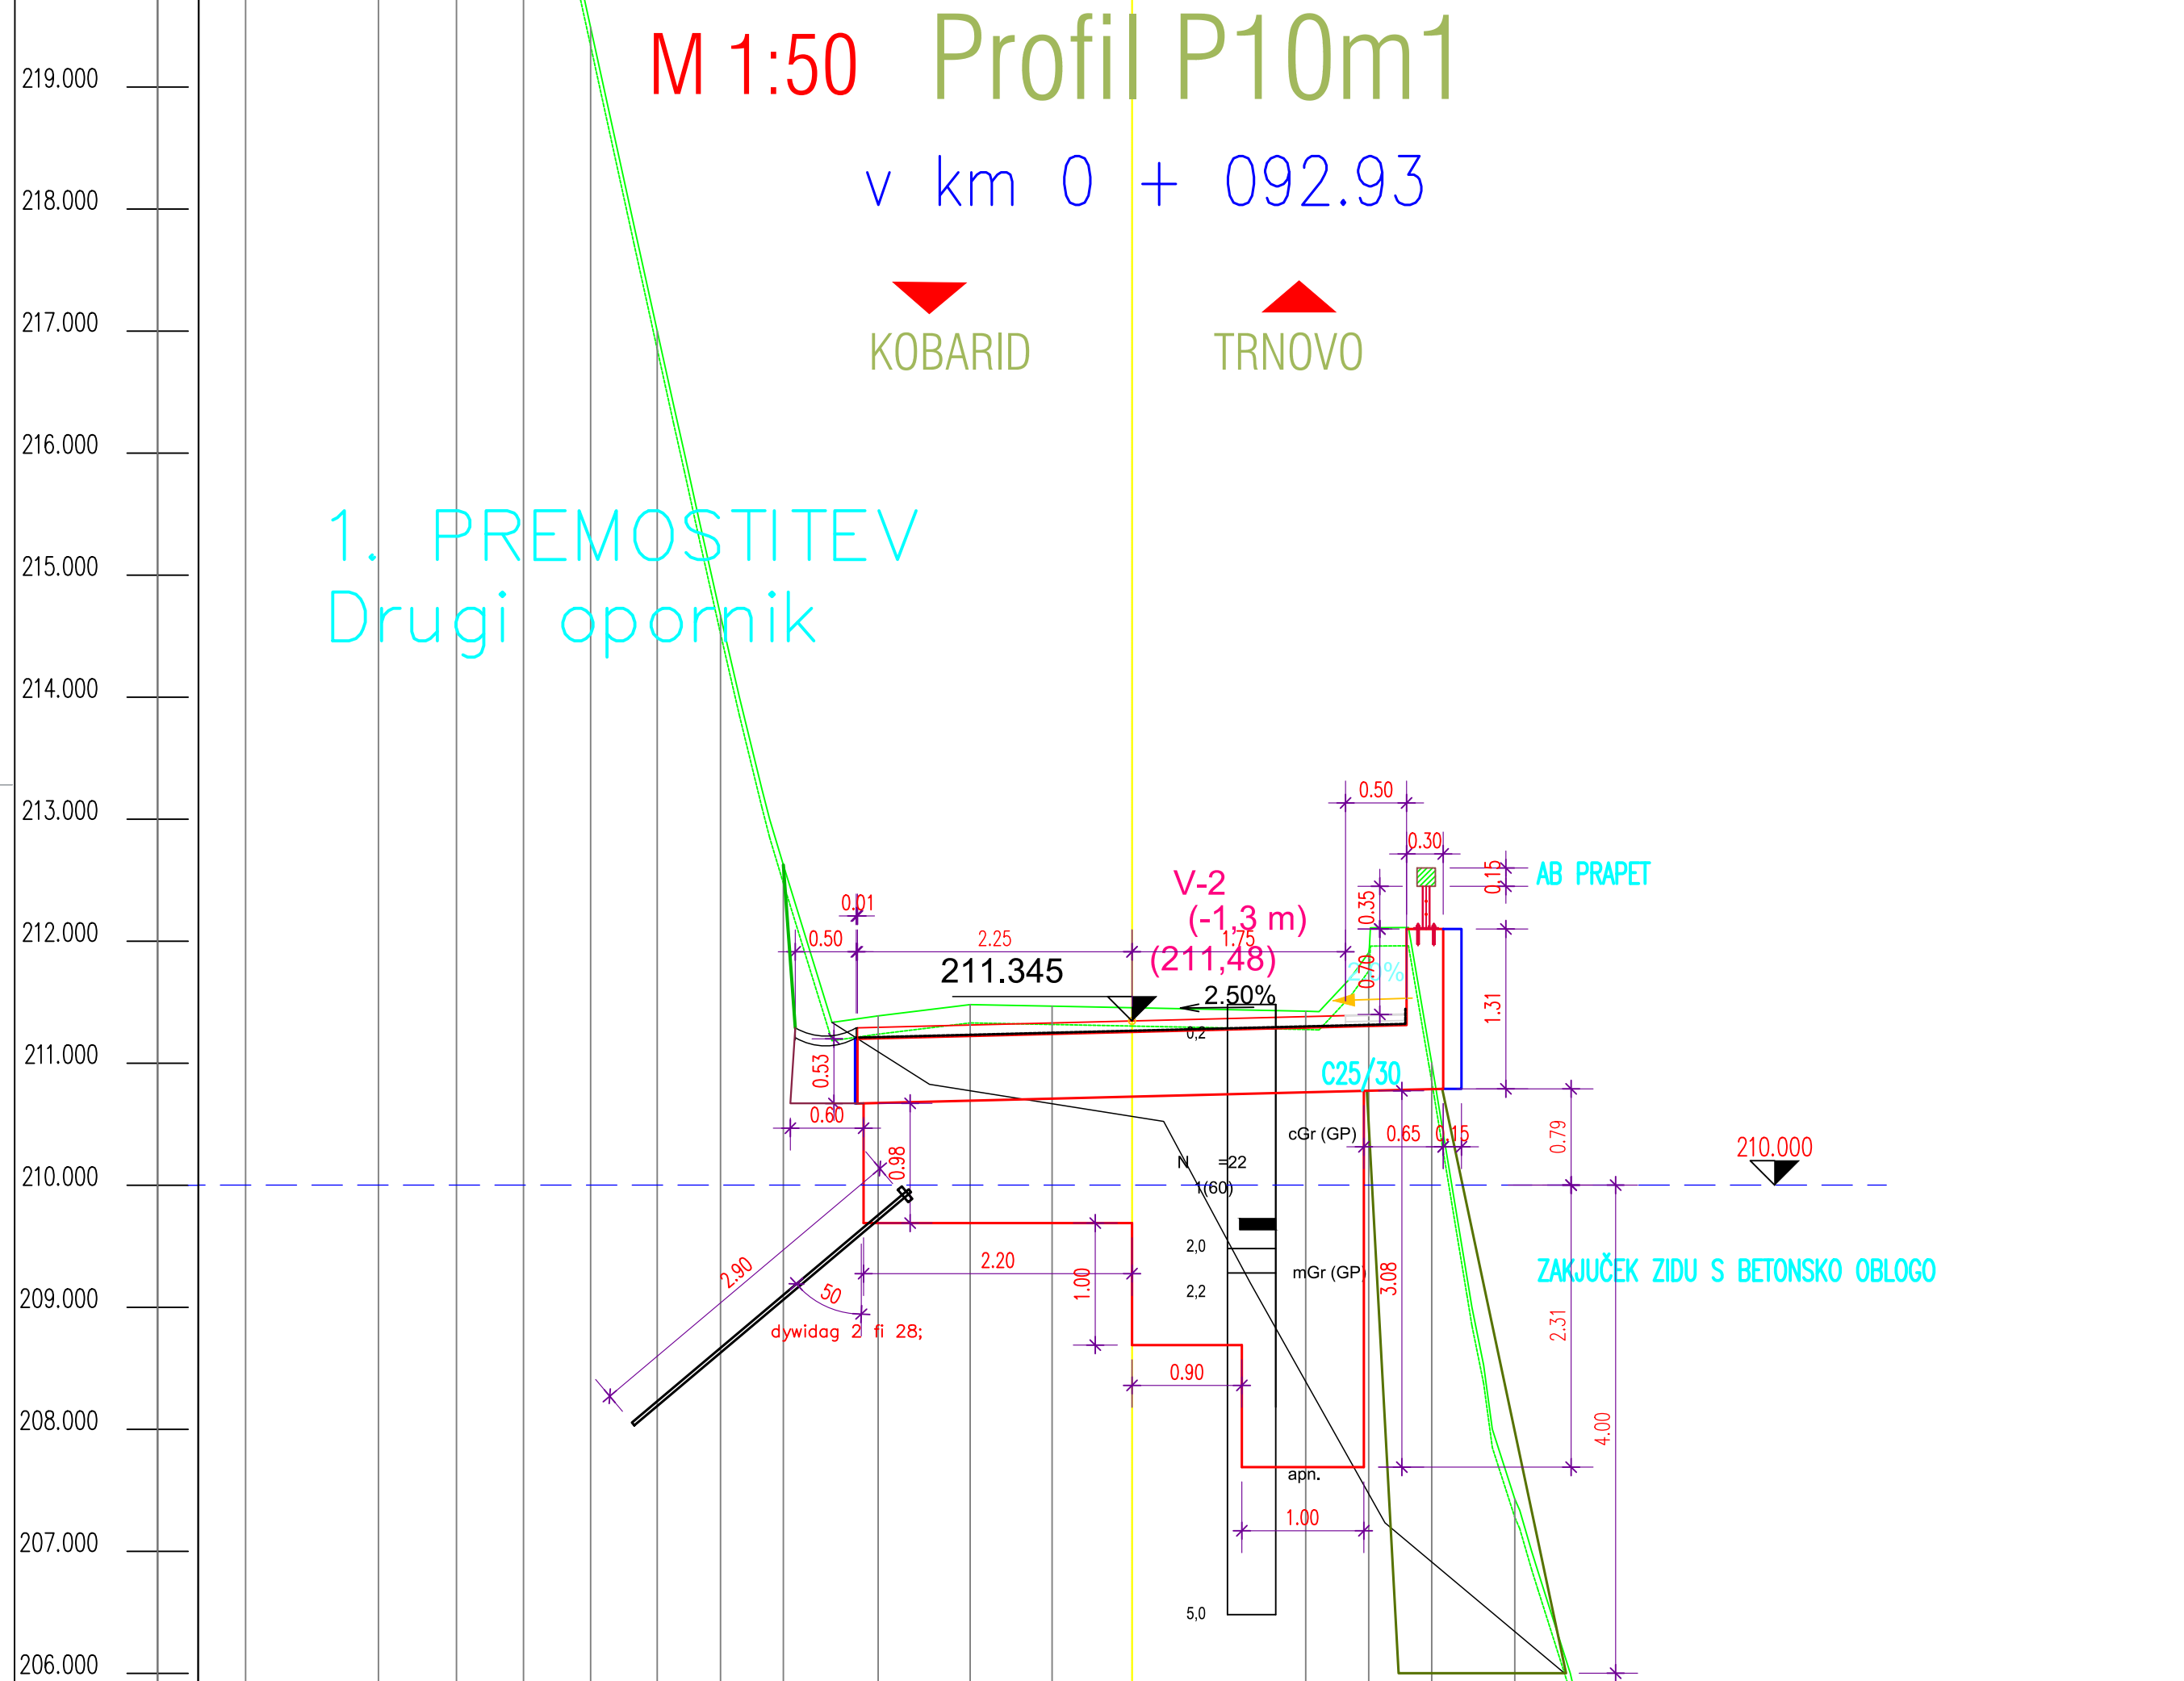

**MATERIALI**

**BETONI:**  
krovnna plošča C30/35, XC4, XD3, XF4, PV-II, Dmax 32 mm  
konzole, grede, oporniki, parapeti C25/30, XC4, XD3, XF4, PV-II, Dmax 32 mm  
betoni kamnitih oblog C16/20, Dmax 16 mm  
podložni in naklonski beton C12/15, Dmax 16 mm

**ARMATURA:**  
rebrasta armatura: B500(B), visoko duktilno jeklo  
jeklo za prednapenjanje: /  
geotehnična sidra: /

**JEKLO:**  
konstrukcijsko jeklo S235 J2, zaščiteno proti koroziji z vročim cinkanjem 85 µm

Zaščitni sloj betona v stiku z zemljo 5,0cm, ostalo 4,5cm.

Zaščitna konstrukcije pred vodo in vlago se zagotovi z izvedbo po tehnologiji BELE KADI:  
- uporabi se vodotesni beton razreda PV-II, max.globina omočenja 3cm.  
- dilatacijski stik se zaščiti z ekspanzijskim tesnilnim trakom in zakita.

REKONSTRUKCIJA JP 668701 KOBARID - TRNOVO od km 0.0 do km 0.240

NAČRT GRAD. KONSTRUKCIJ 2/1

PREREZI PO PROFILIH: P10m1 - P15

Most 1  
KP2  
M 1:50

sprememba:	opis spremembe:	datum:	podpis:
projekant:	STOLP	ime in priimek:	ROMAN ANŽELJČ u.d.l.g.
investitor:	REPUBLIKA SLOVENIJE ZA INFRASTRUKTURO Sektor za investicije v ceste Tržaška 19, 1000 LJUBLJANA	OP:	LOUK BOJAN u.d.l.g.
objekt:	REKONSTRUKCIJA JP 668701 KOBARID - TRNOVO od km 0.0 do km 0.240	projekant:	G-0676
del objekta:	NAČRT GRADBENIH KONSTRUKCIJ 2/1 KONSTRUKCIJE OBJEKTOV	oblikoval:	G-1426
št. prej.:	66520	št. načrta:	0221-07
razpisa:	PZ1	metar:	1:50
opis risbe:	PREREZI PO PROFILIH:	del risbe:	P10m1 - P15 Most 1, PK2
št. odseka:	arhivska št. JP 668701	bazisni list:	G.201
št. priloge:	1004.0044.00	inžen. št. risbe:	002-2161 002-2162
	9/20	ident. št. risbe:	STOLP d.o.o. načrtovanje svetovanje 0221-07920