


# REKONSTRUKCIJA JP 668701 KOBARID - TRNOVO od km 0.0 do km 0.240

AB PRAPET S  
KONZOLO-PK1  
M 1:50

## Profil P16

v km 0 + 150

KOBARID TRNOVO

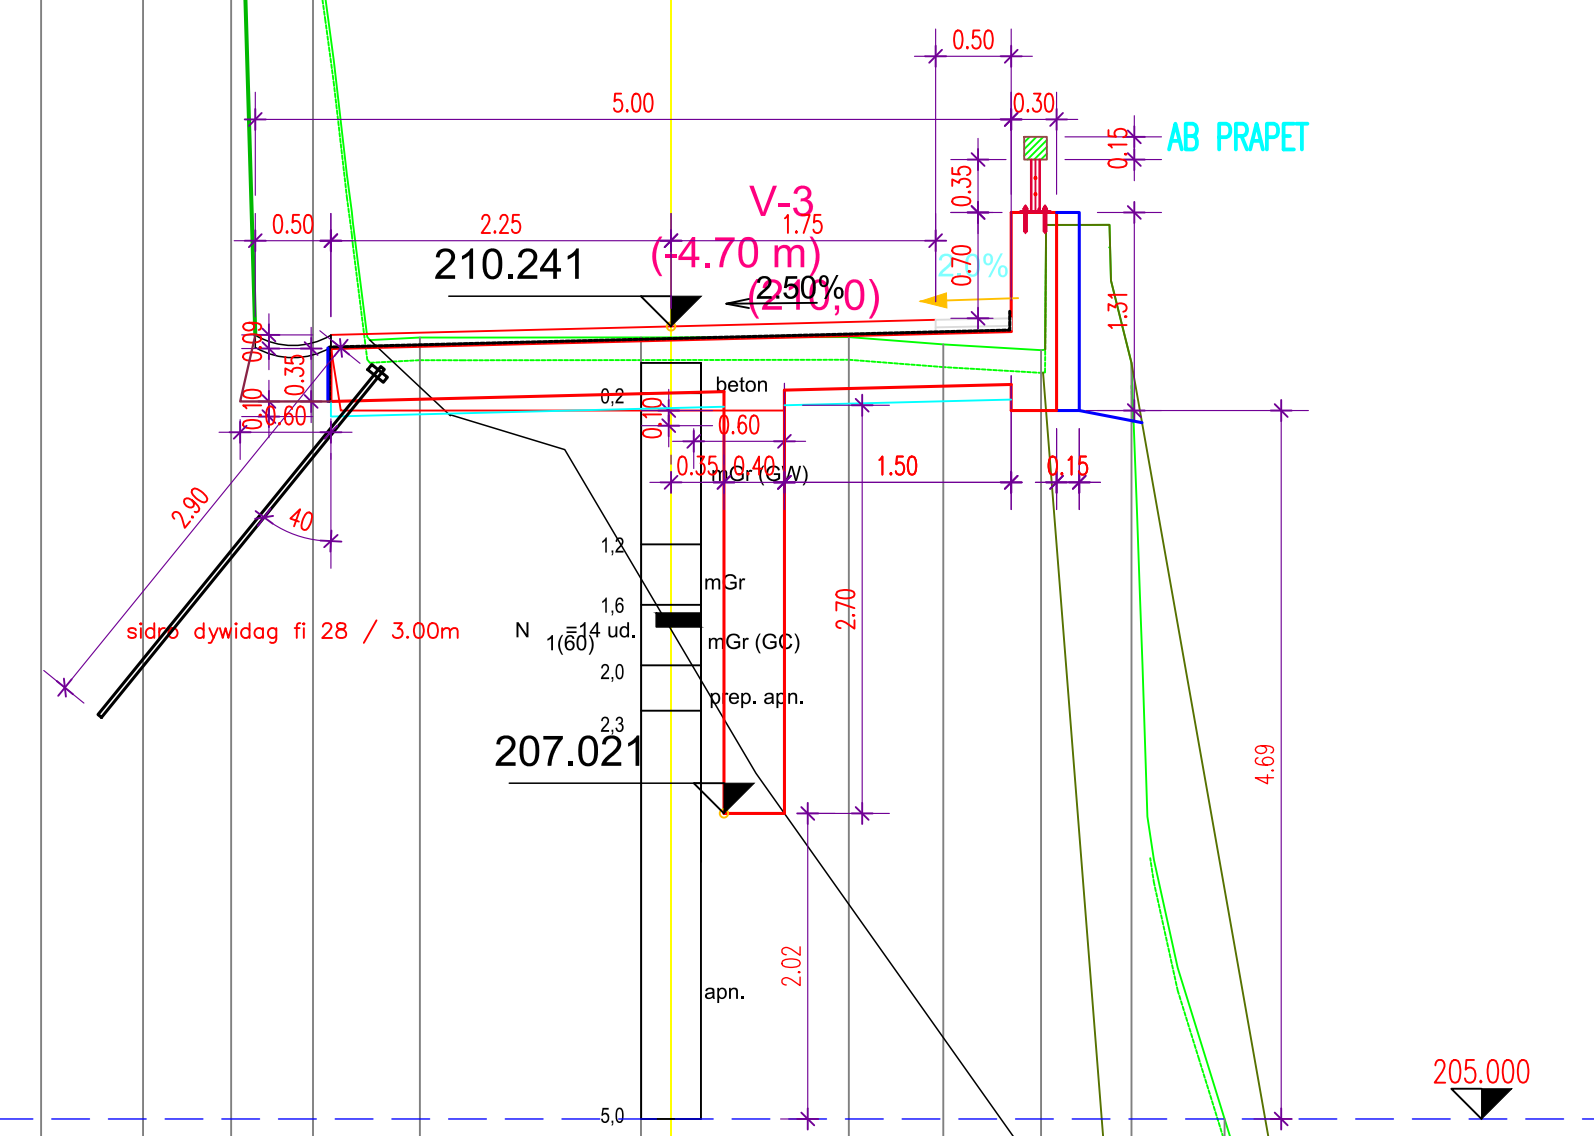


## Profil P17

v km 0 + 160

KOBARID TRNOVO

2. PREMOSTITEV  
Prečni prerez

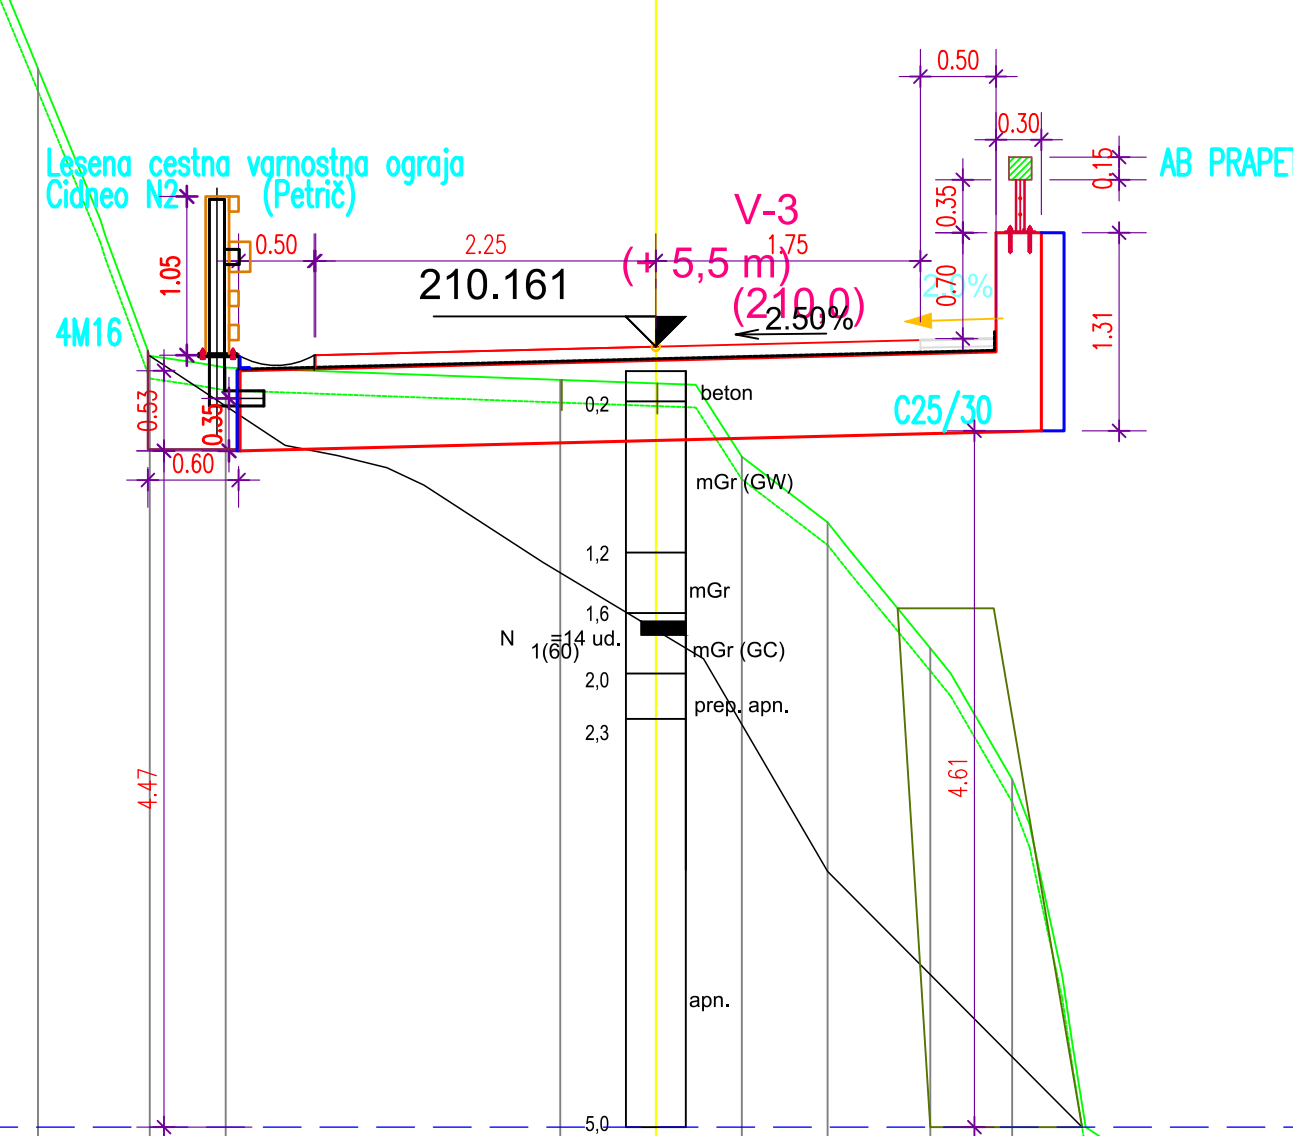


## Profil P18

v km 0 + 170

KOBARID TRNOVO

2. PREMOSTITEV  
Prečni prerez

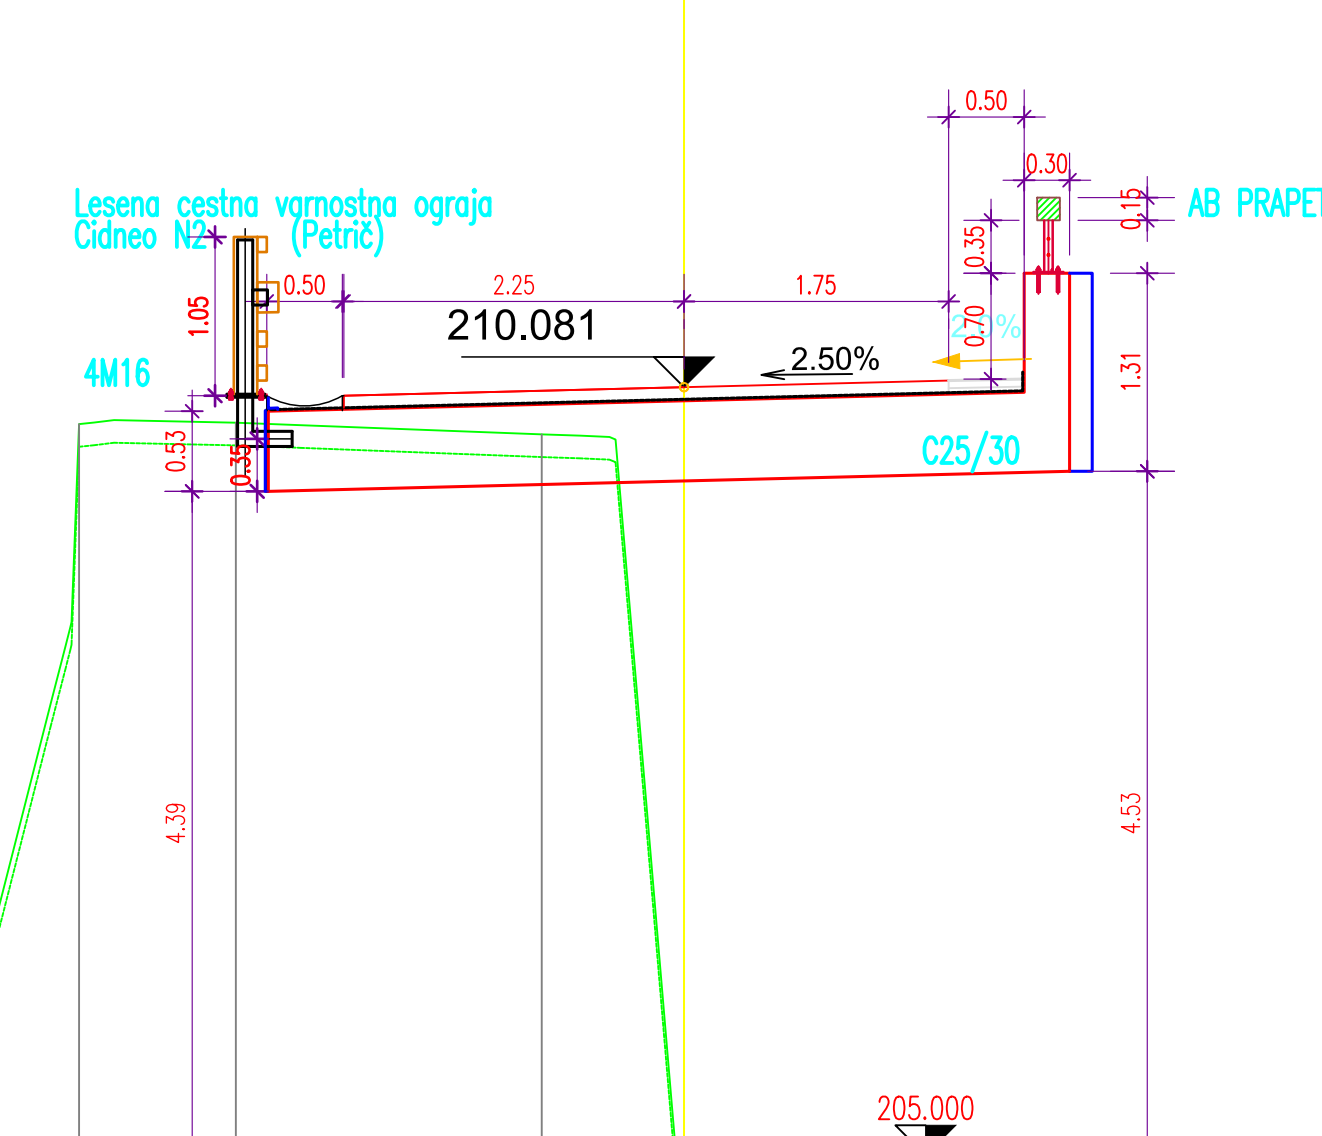

### MATERIALI

#### BETONI:

krovna plošča C30/35, XC4, XD3, XF4, PV-II, Dmax 32 mm  
konzole, grede, oporniki, parapeti C25/30, XC4, XD3, XF4, PV-II, Dmax 32 mm  
betoni kamnitih oblog C16/20, Dmax 16 mm  
podložni in naklonski beton C12/15, Dmax 16 mm

#### ARMATURA:

rebrasta armatura: B500(B), visoko duktilno jeklo  
jeklo za prednapenjanje: /  
geotehnična sidra: /

#### JEKLO:

konstrukcijsko jeklo S235 J2, zaščiteno proti koroziji z vročim cinkanjem 85 µm

Zaščitni sloj betona v stiku z zemljo 5,0cm, ostalo 4,5cm.


Zaščita konstrukcije pred vodo in vlago se zagotovi z izvedbo po tehnologiji BELE KADI:  
- uporabi se vodotesni beton razreda PV-II, max.globina omočenja 3cm.  
- dilatacijski stik se zaščiti z ekspanzijskim tesnilnim trakom in zakita.

## Profil P16m2

v km 0 + 165.20

KOBARID TRNOVO

2. PREMOSTITEV  
Prečni prerez  
Prvi opornik

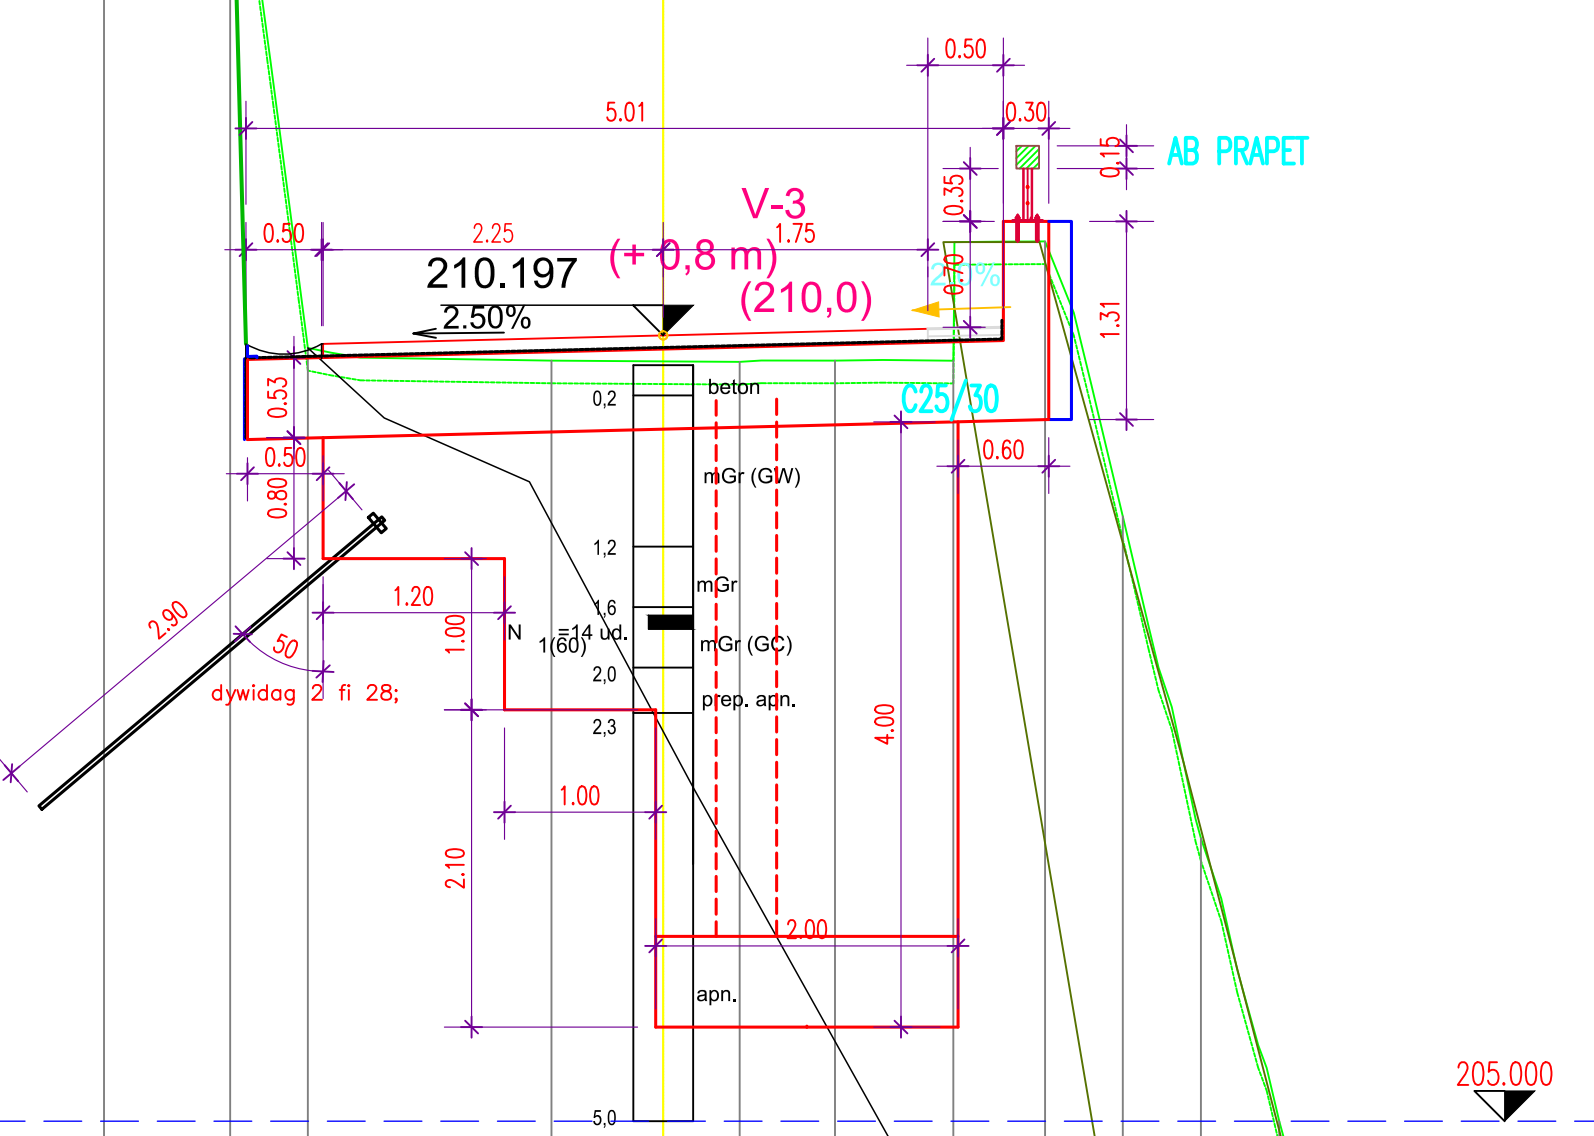


## Profil P17m2

v km 0 + 165.20

KOBARID TRNOVO

2. PREMOSTITEV  
Prečni prerez  
Vmesni opornik

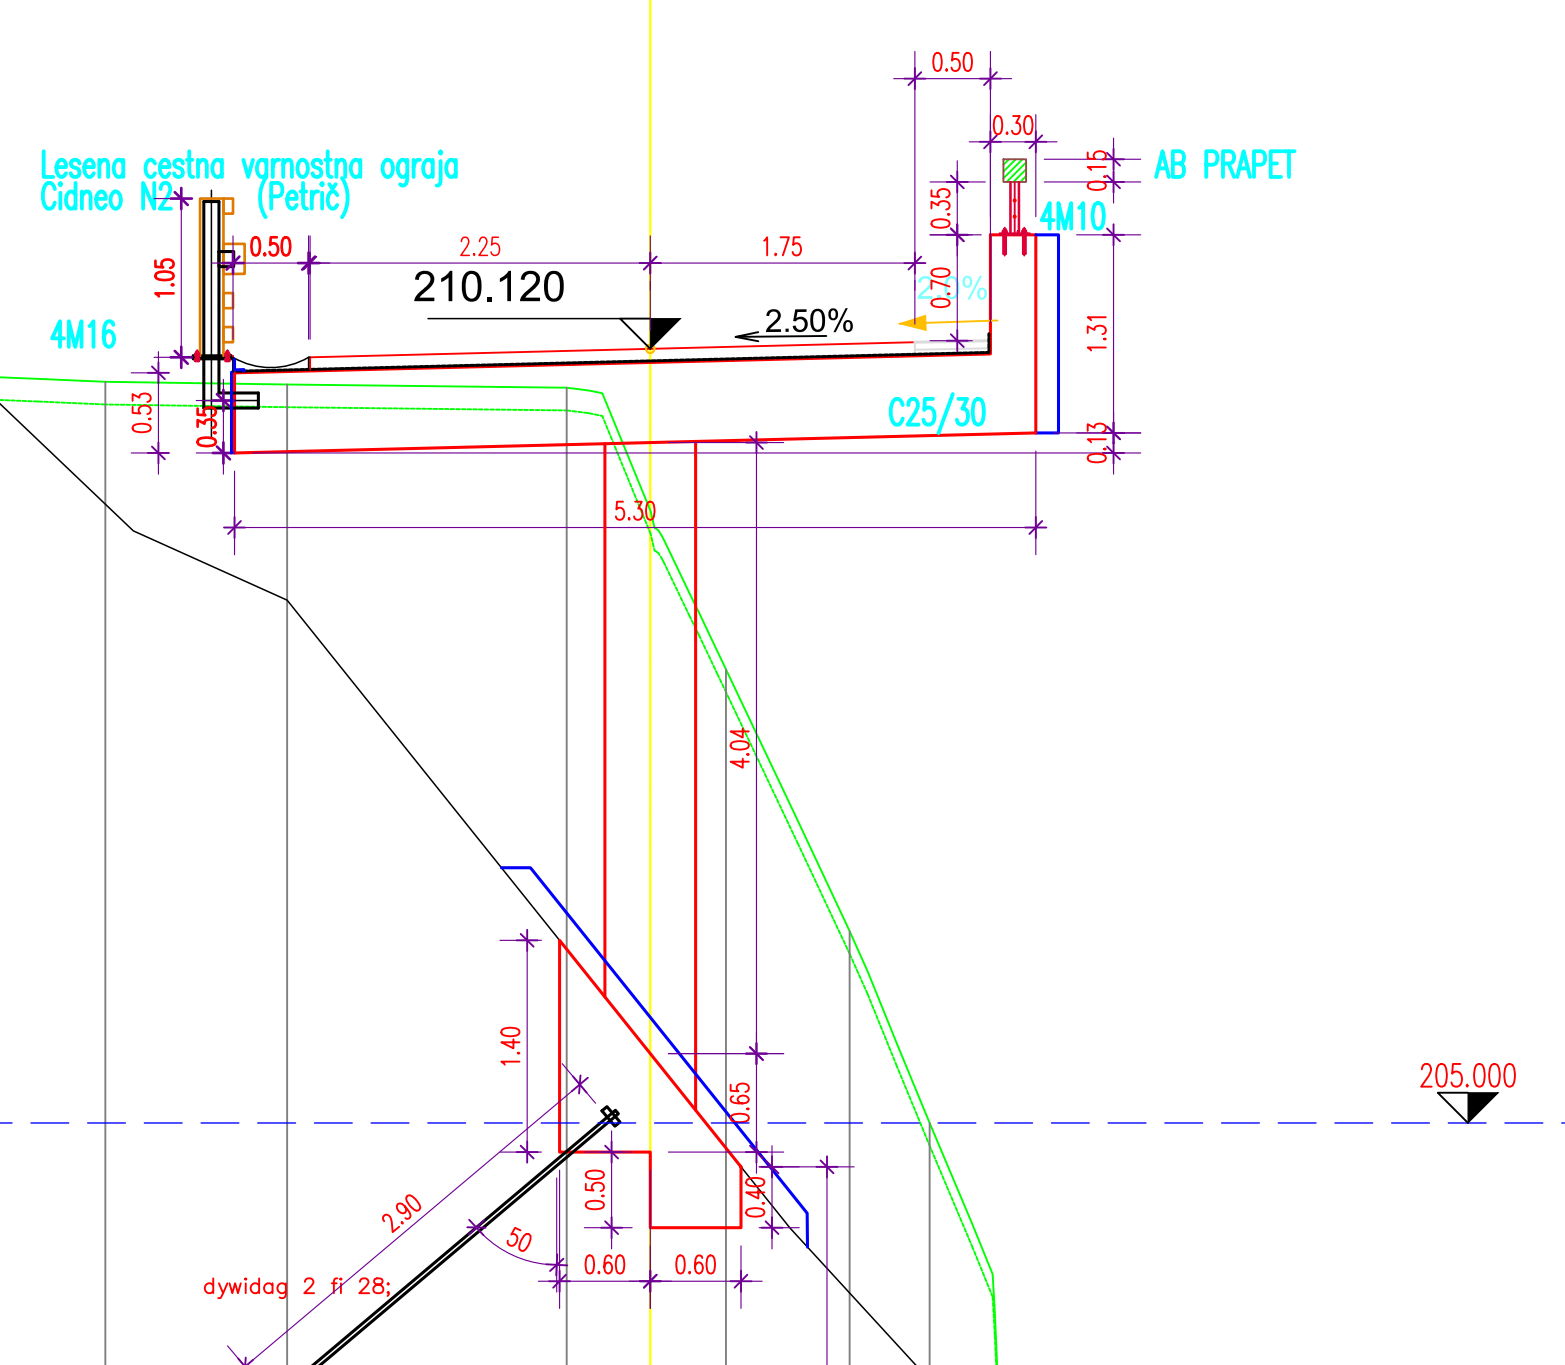


## Profil P18m2

v km 0 + 177.25

KOBARID TRNOVO

2. PREMOSTITEV  
Prečni prerez

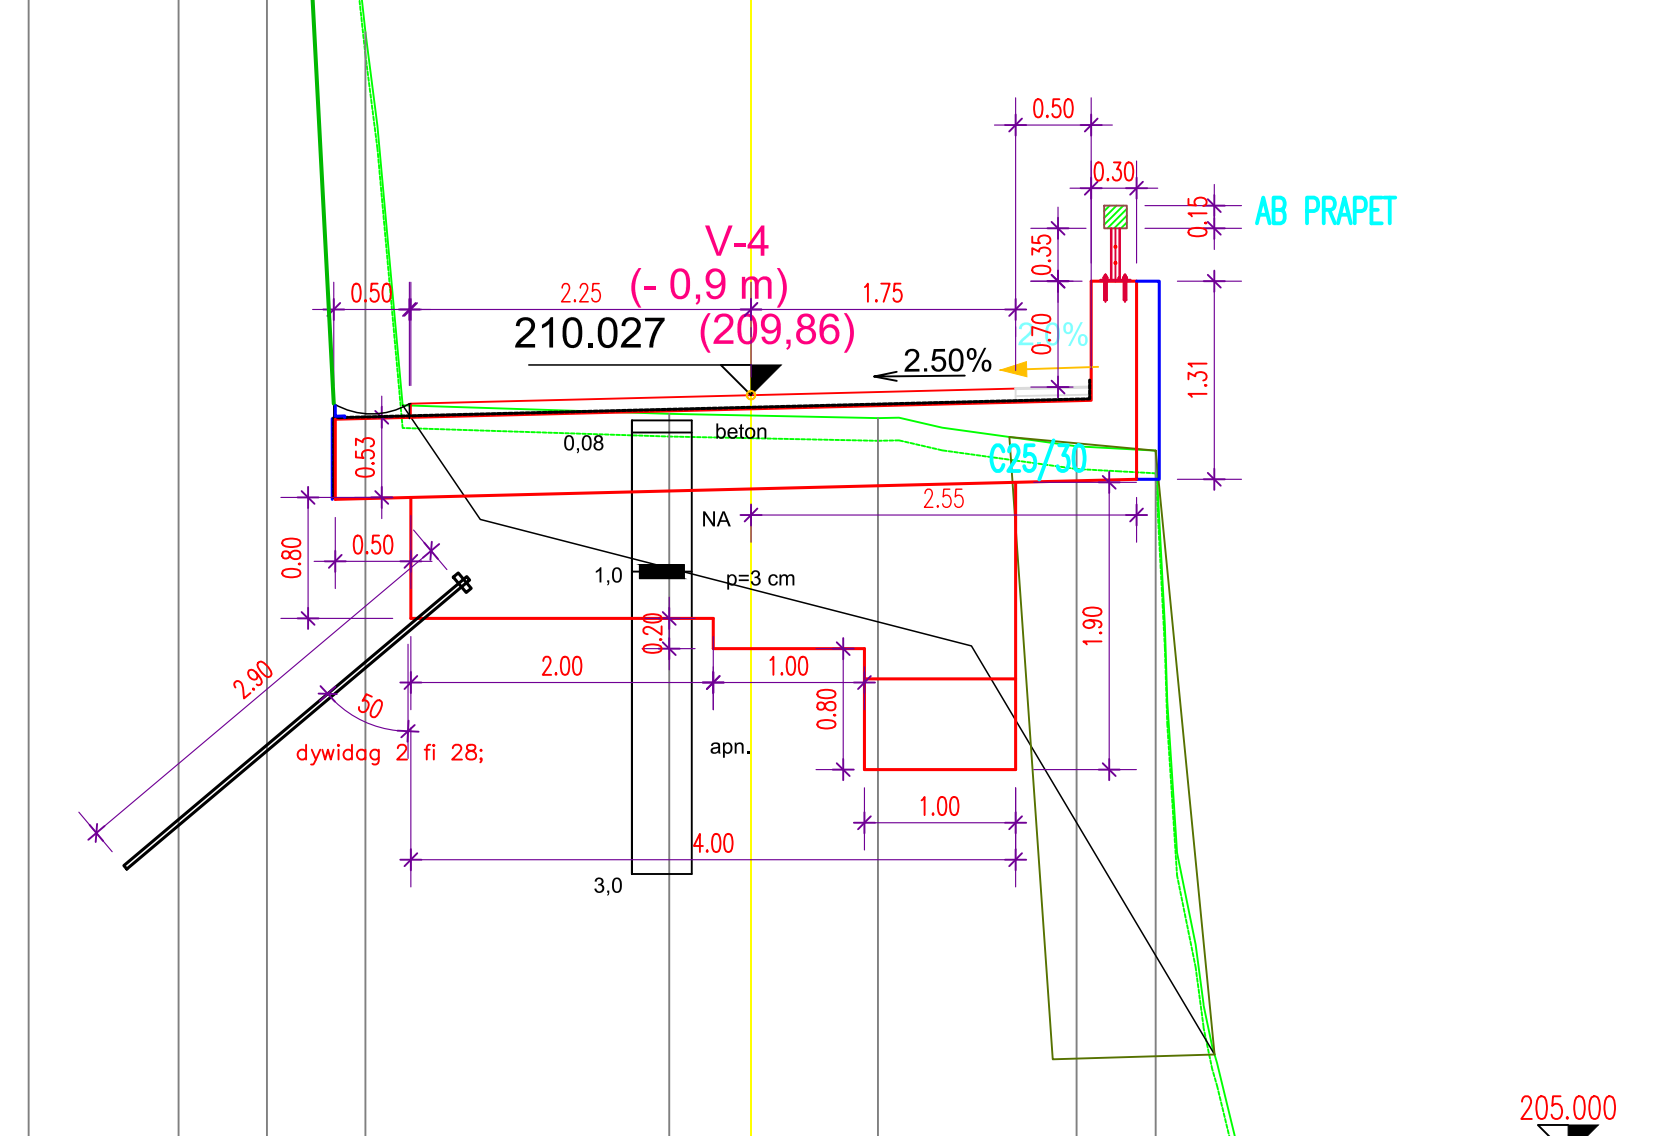

# REKONSTRUKCIJA JP 668701 KOBARID - TRNOVO od km 0.0 do km 0.240

NAČRT GRAD. KONSTRUKCIJ  
2/1

PREREZI PO PROFILIH:  
P16 - P18m2

KP1  
Most 2  
M 1:50

sprememba:	opis spremembe:	datum:	podpis:
projekant:	ime in priimek:	IZS:	podpis:
		OVIP:	ROMAN ANŽELJAC u.d.l.g.
		OP:	LOUK BOJAN u.d.l.g.
investitor:	objekt:	del objekta:	
DIREKCIJA REPUBLIKE SLOVENIJE ZA INFRASTRUKTURO Sektor za investicije v ceste Tržaška 19, 1000 LJUBLJANA		REKONSTRUKCIJA JP 668701 KOBARID - TRNOVO od km 0.0 do km 0.240 NAČRT GRADBENIH KONSTRUKCIJ 2/1 KONSTRUKCIJE OBJEKTOV	
št. snjg:	66520	št. načrta:	0221-07
razp:	PZ1	merilo:	1:50
opis risbe:	PREREZI PO PROFILIH:	del risbe:	P16 - P18m2 PK1, Most 2
št. odseka:	arhivska št.:	bazisni listi:	štifa risbe:
JP 668701	1004.0044.00	002-2161 002-2162	G.201
št. priloge:	10/20	avtor risbe:	STOLP d.o.o. načrtovanje svetovanje
		identif. št. risbe:	0221-0710/20