
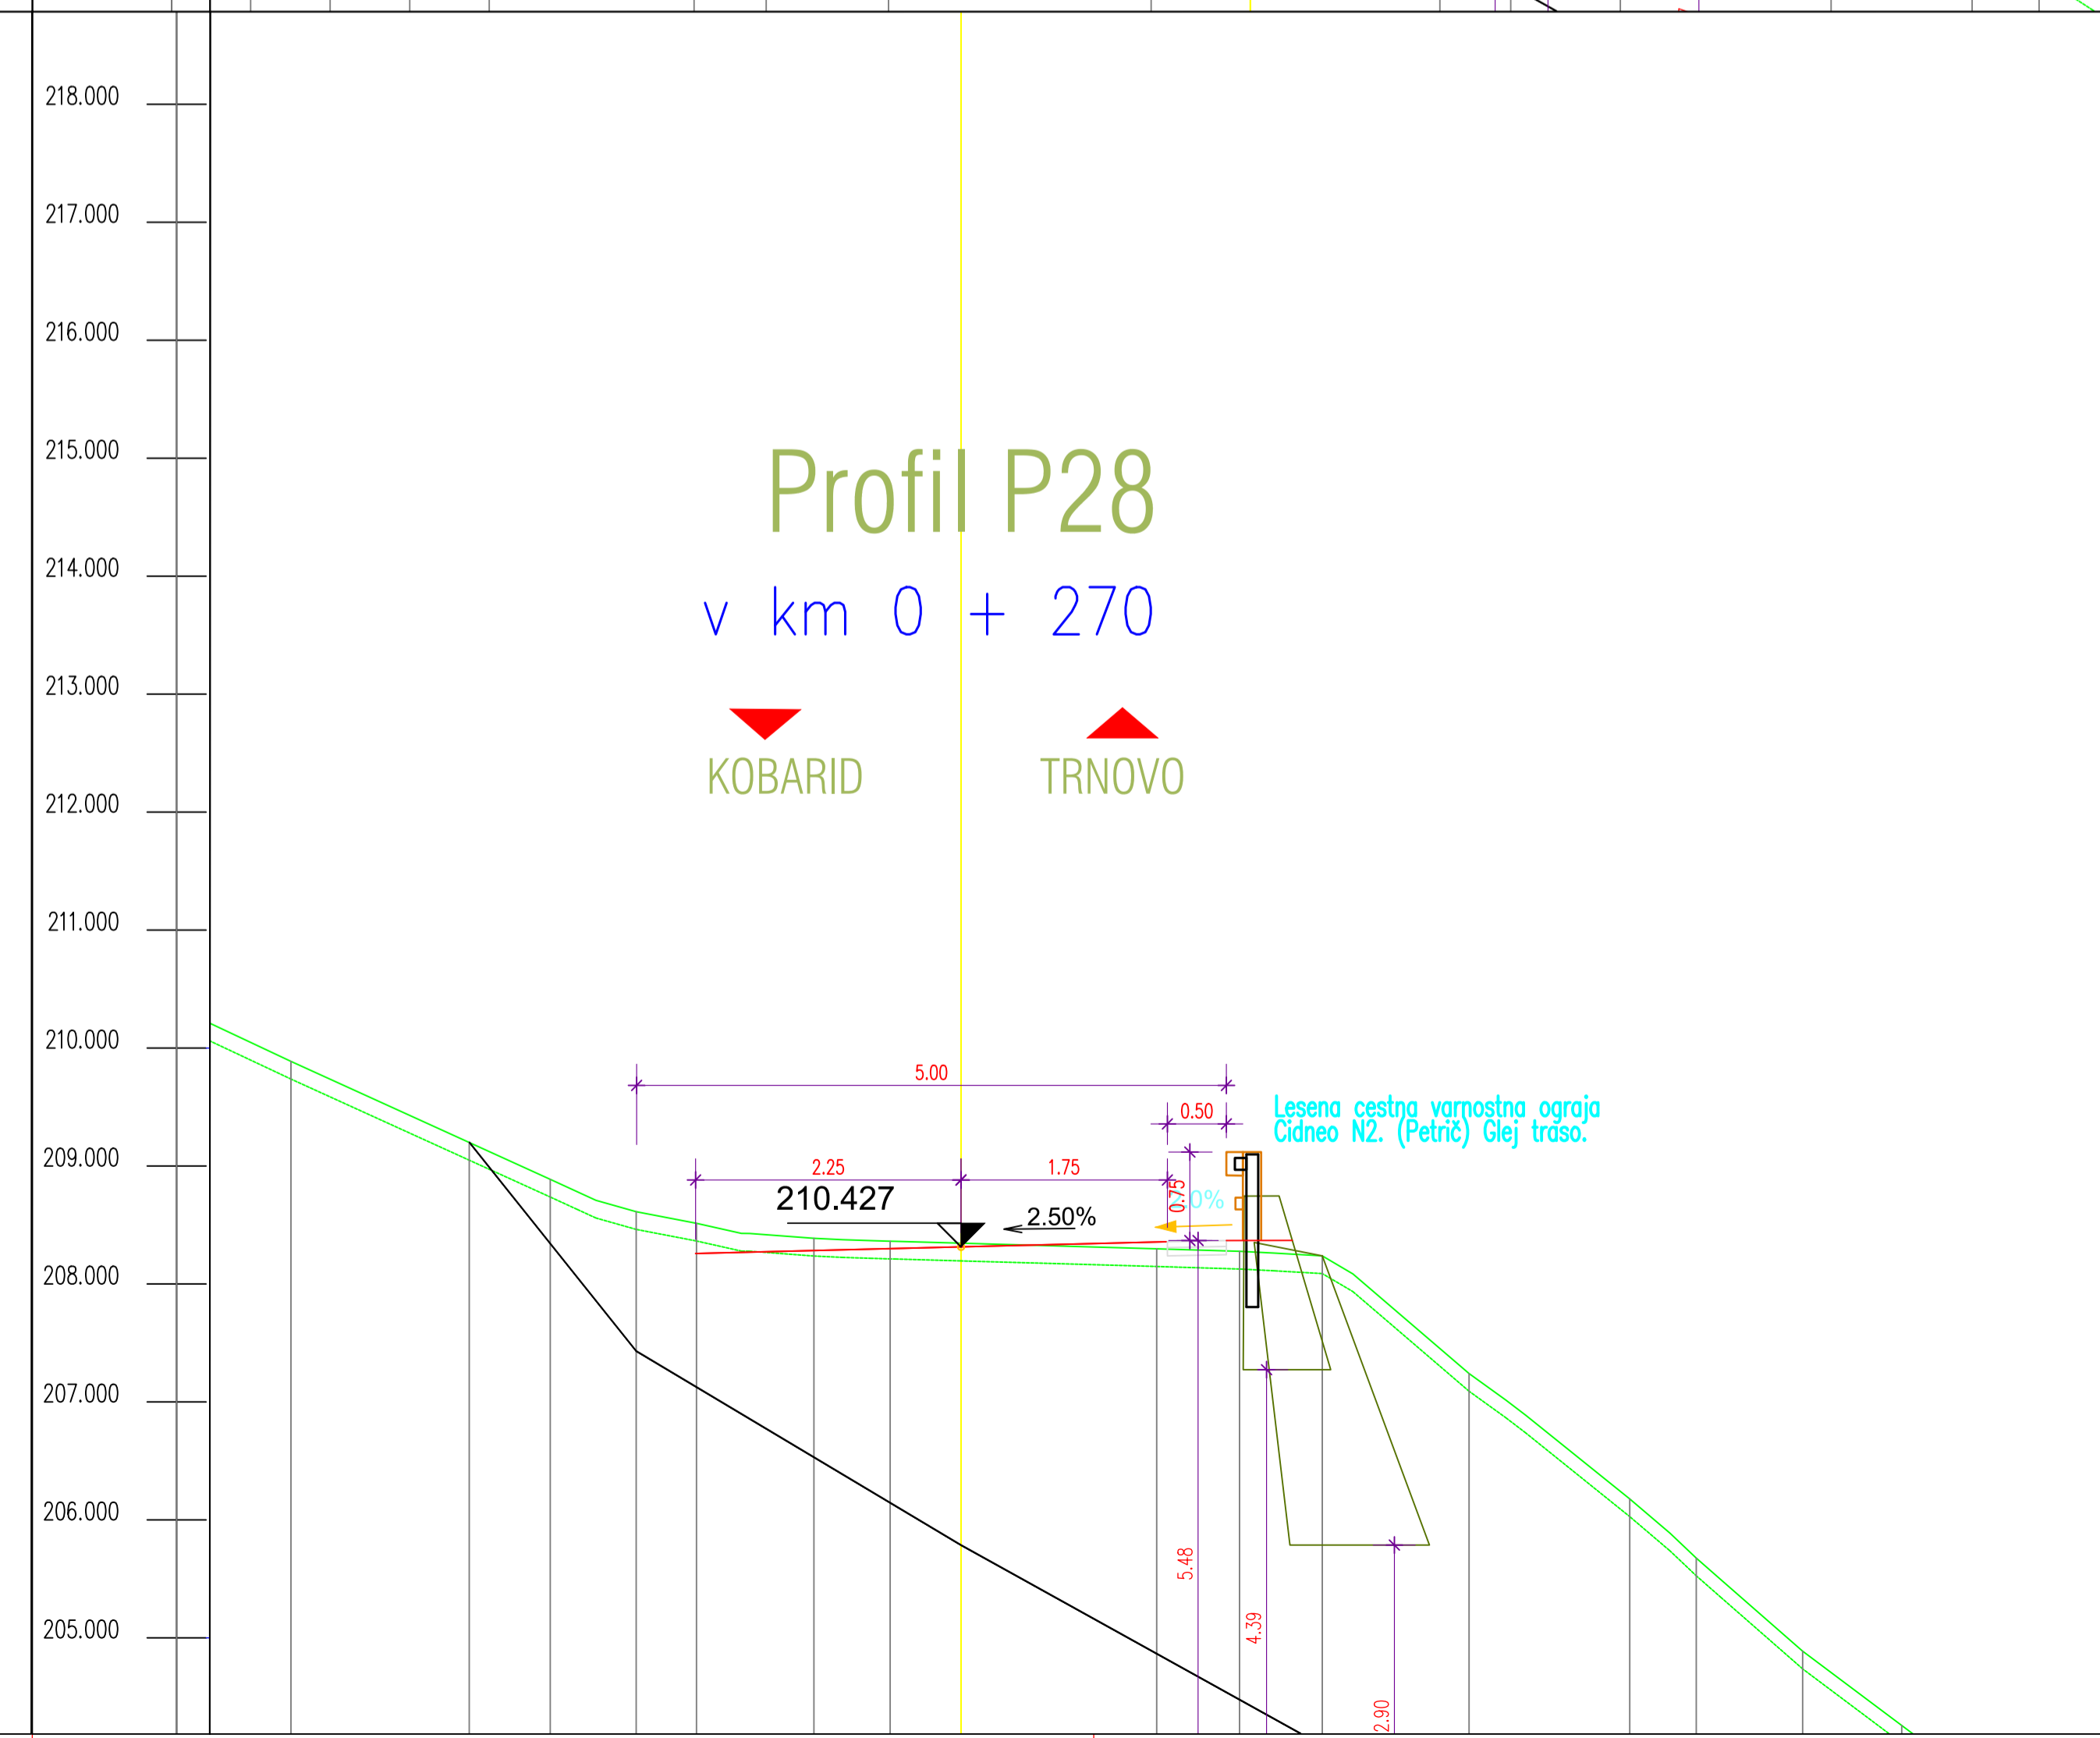
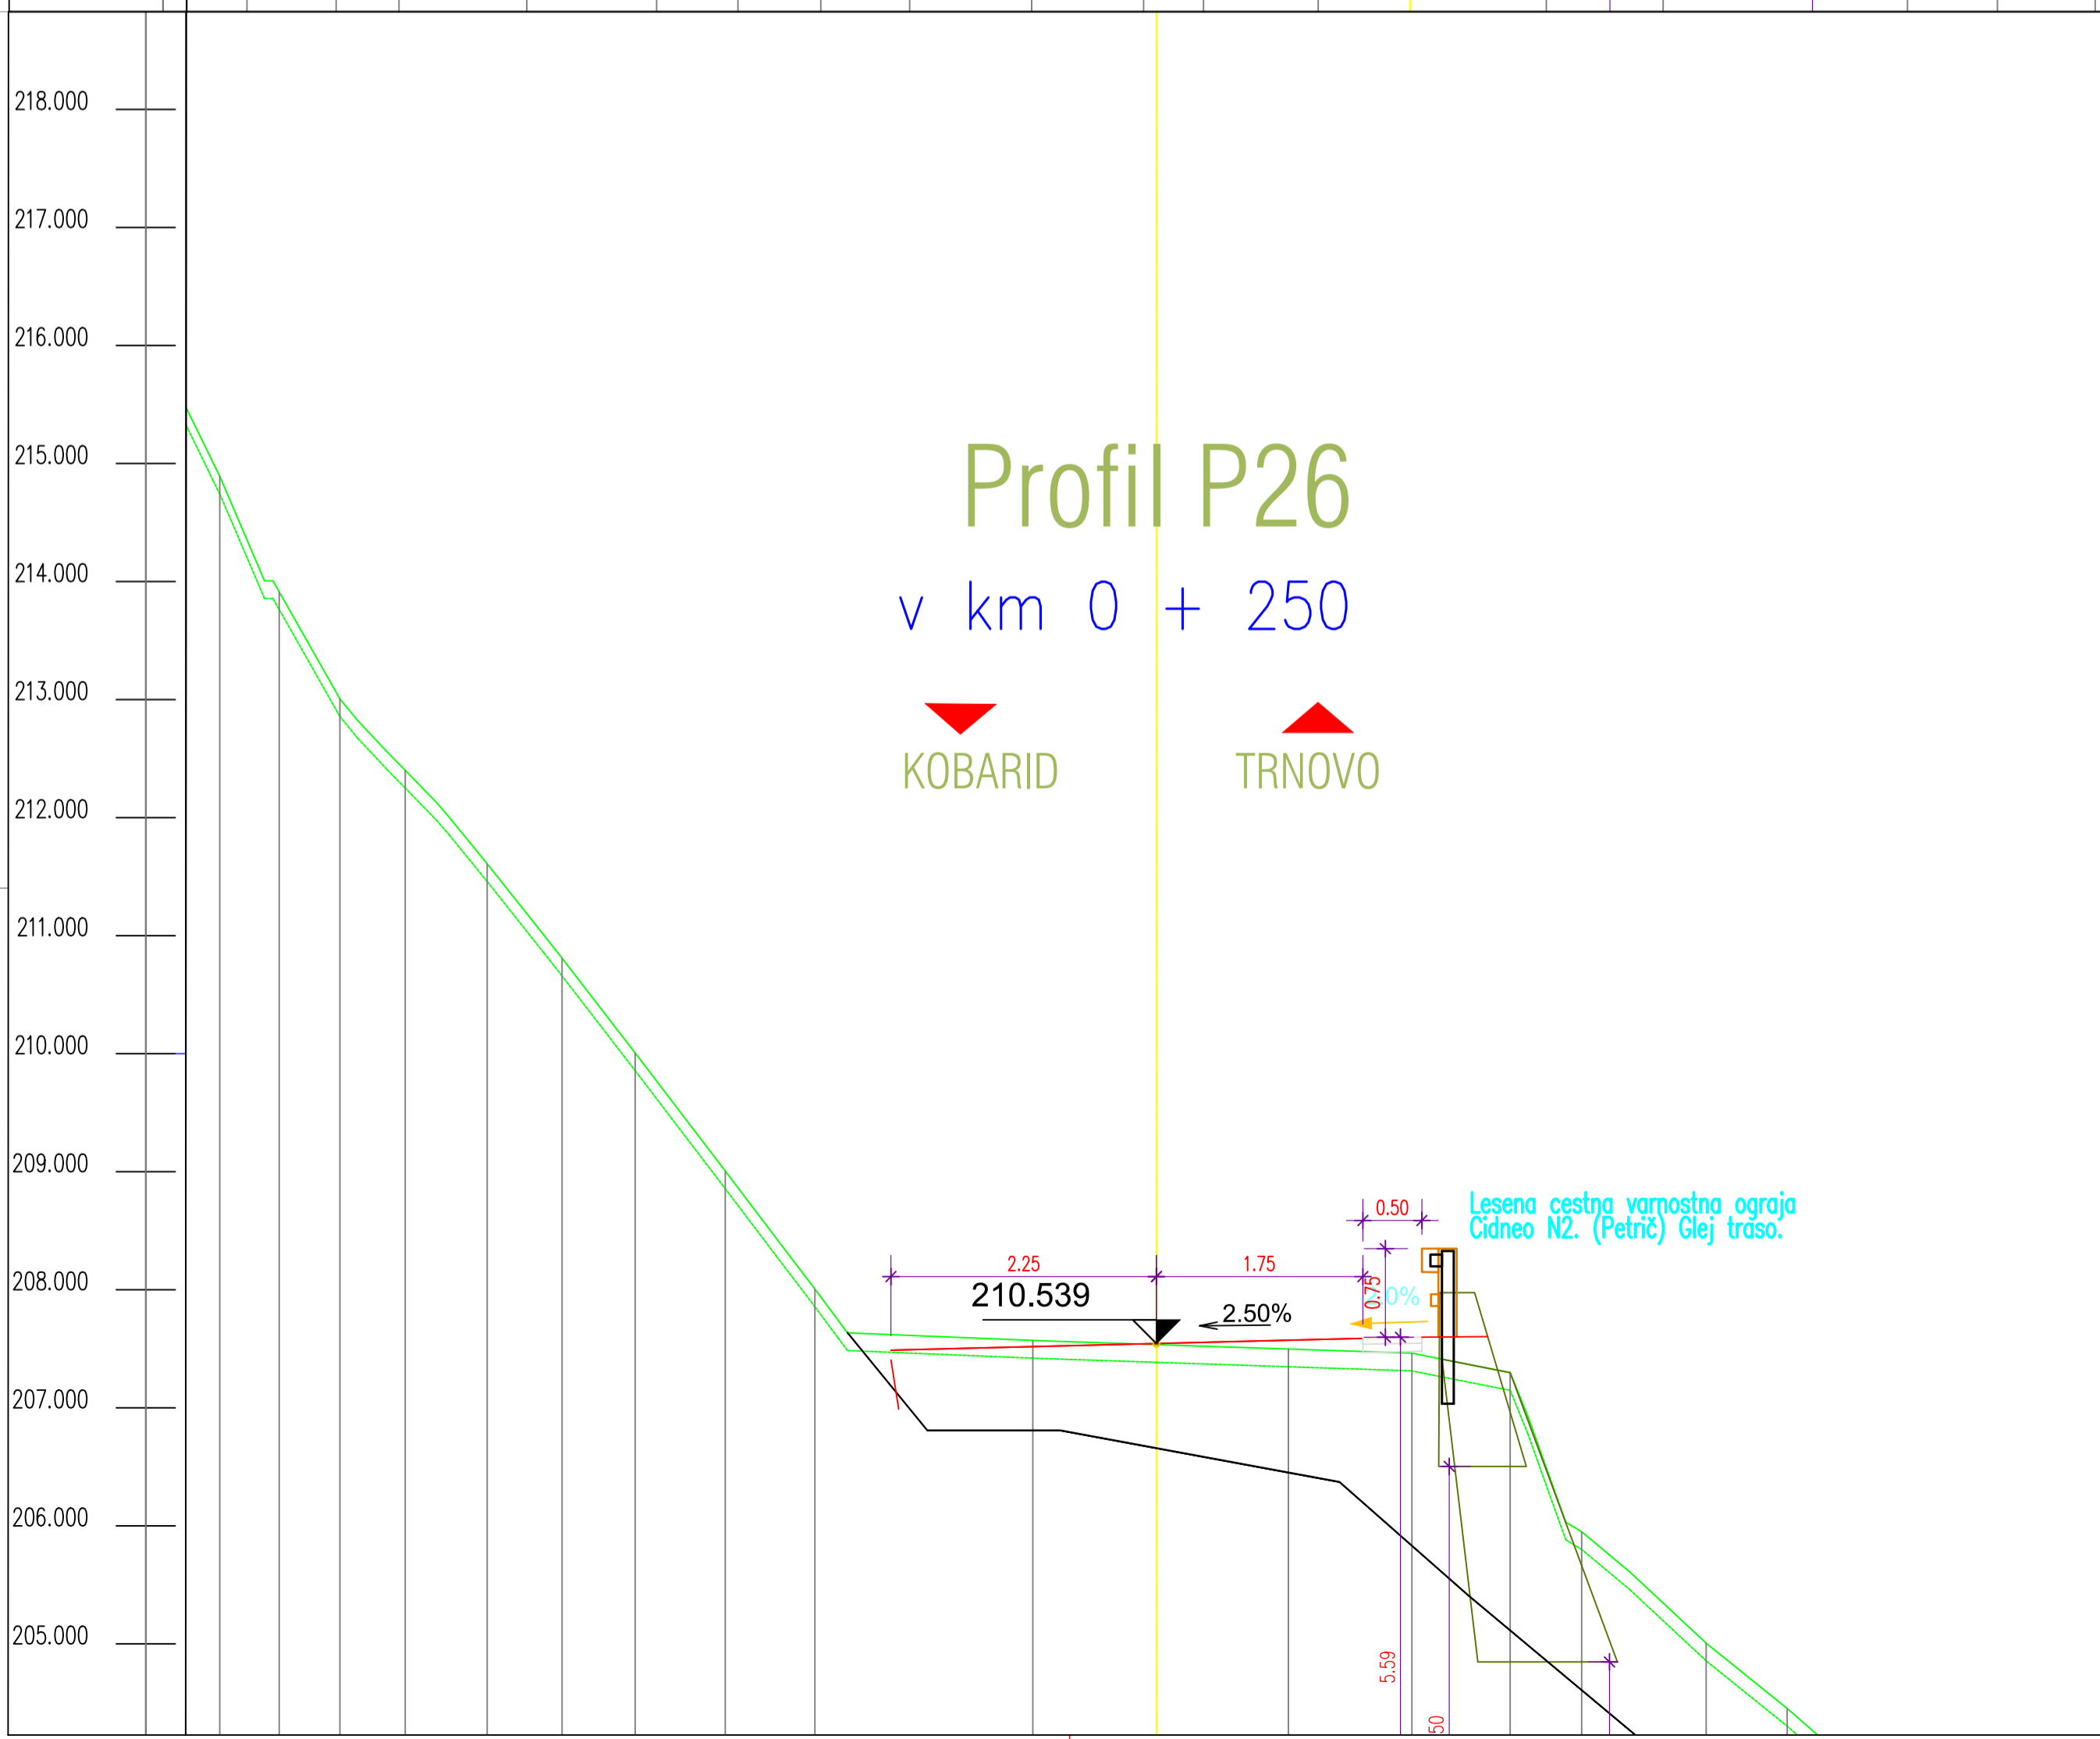
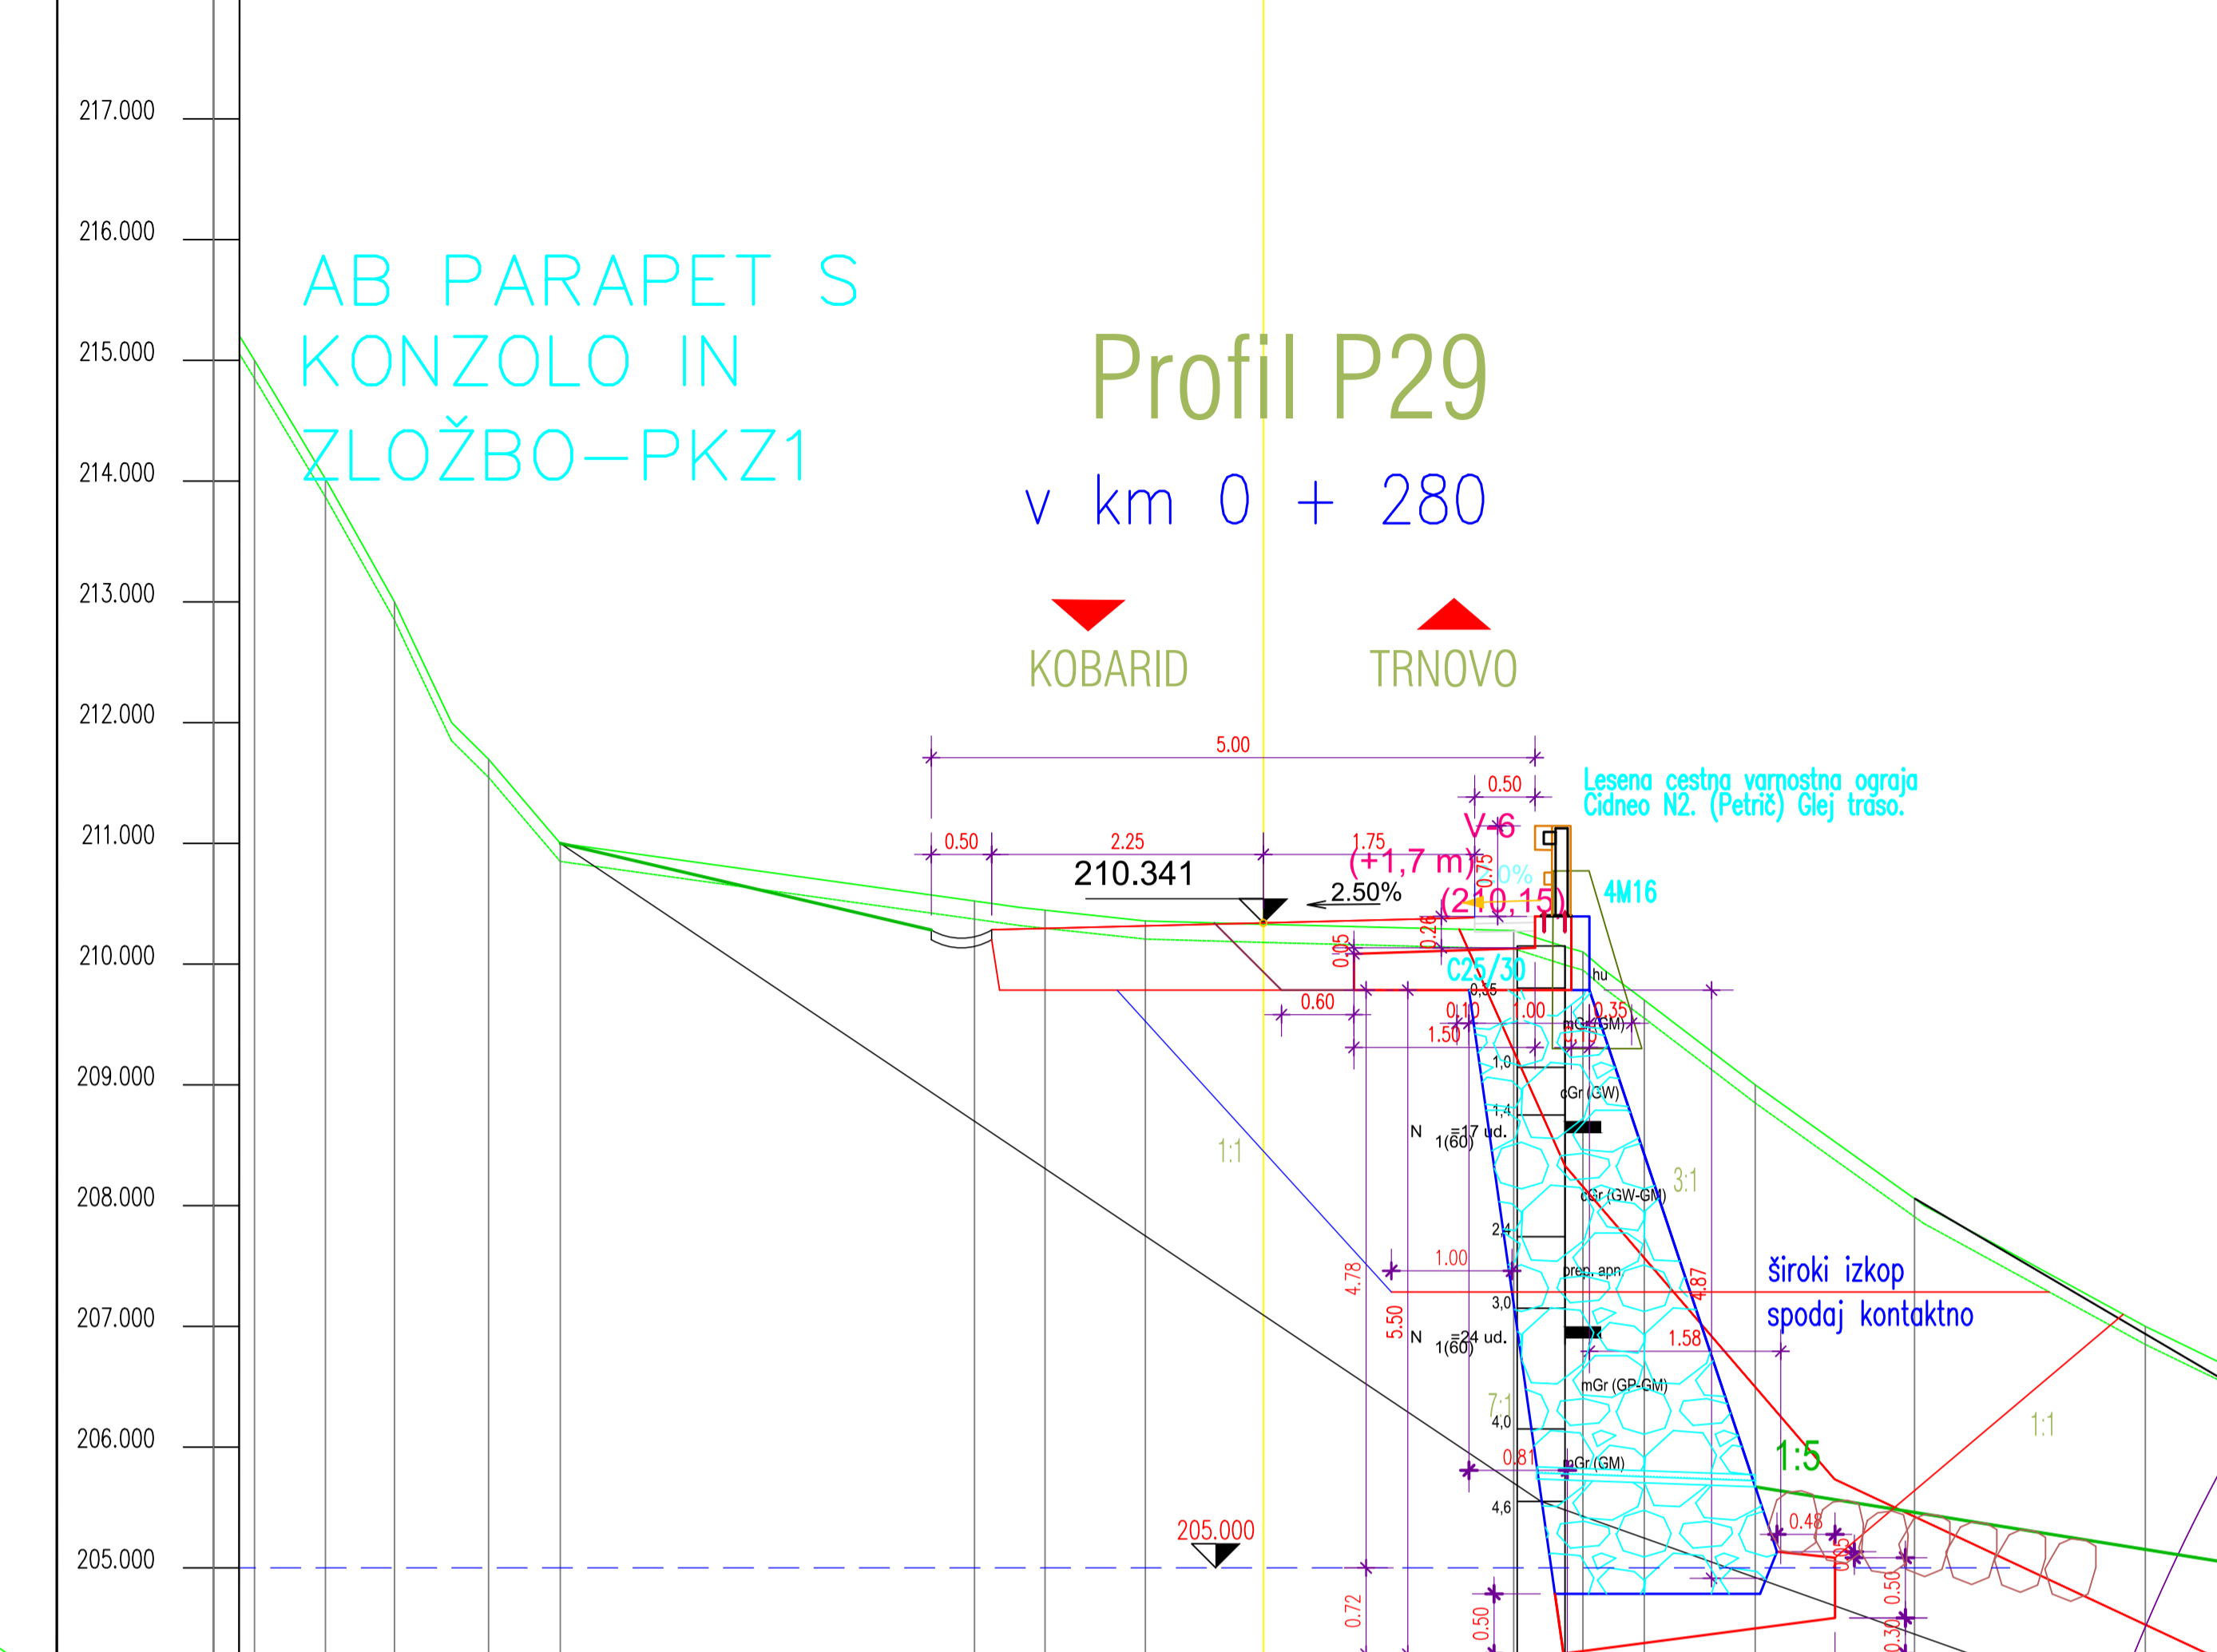
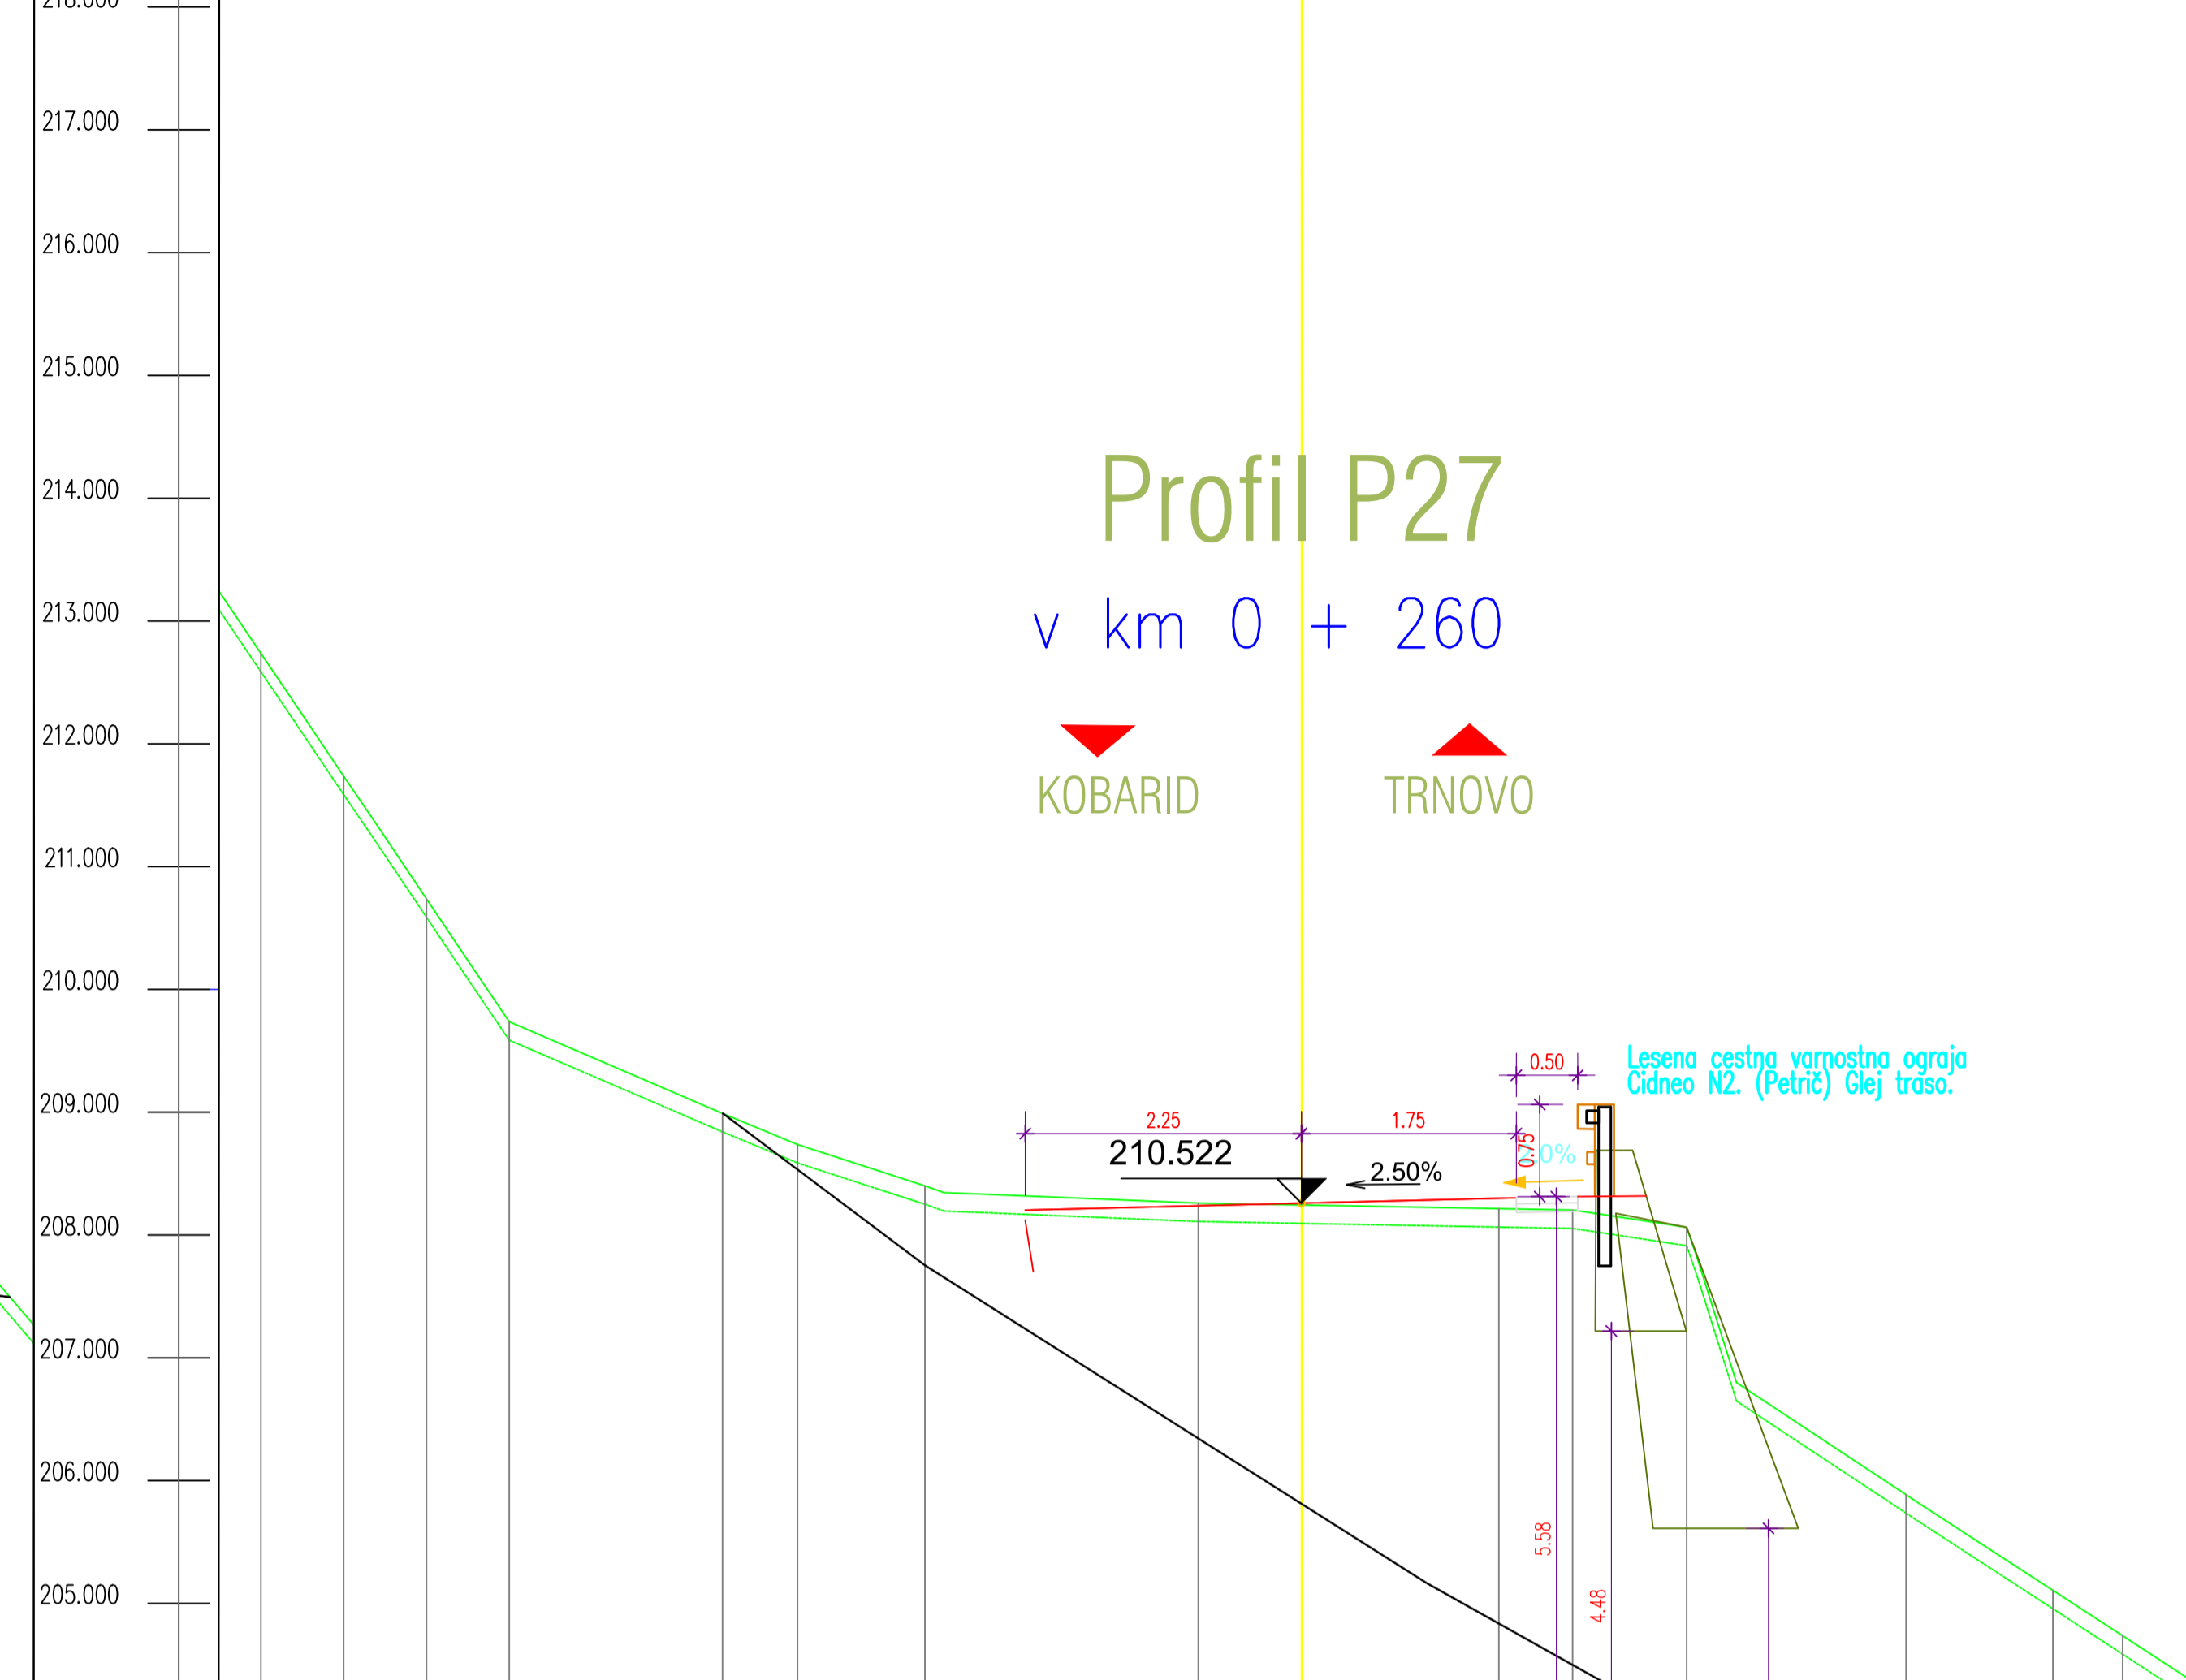


REKONSTRUKCIJA JP 668701 KOBARID - TRNOVO od km 0.0 do km 0.240

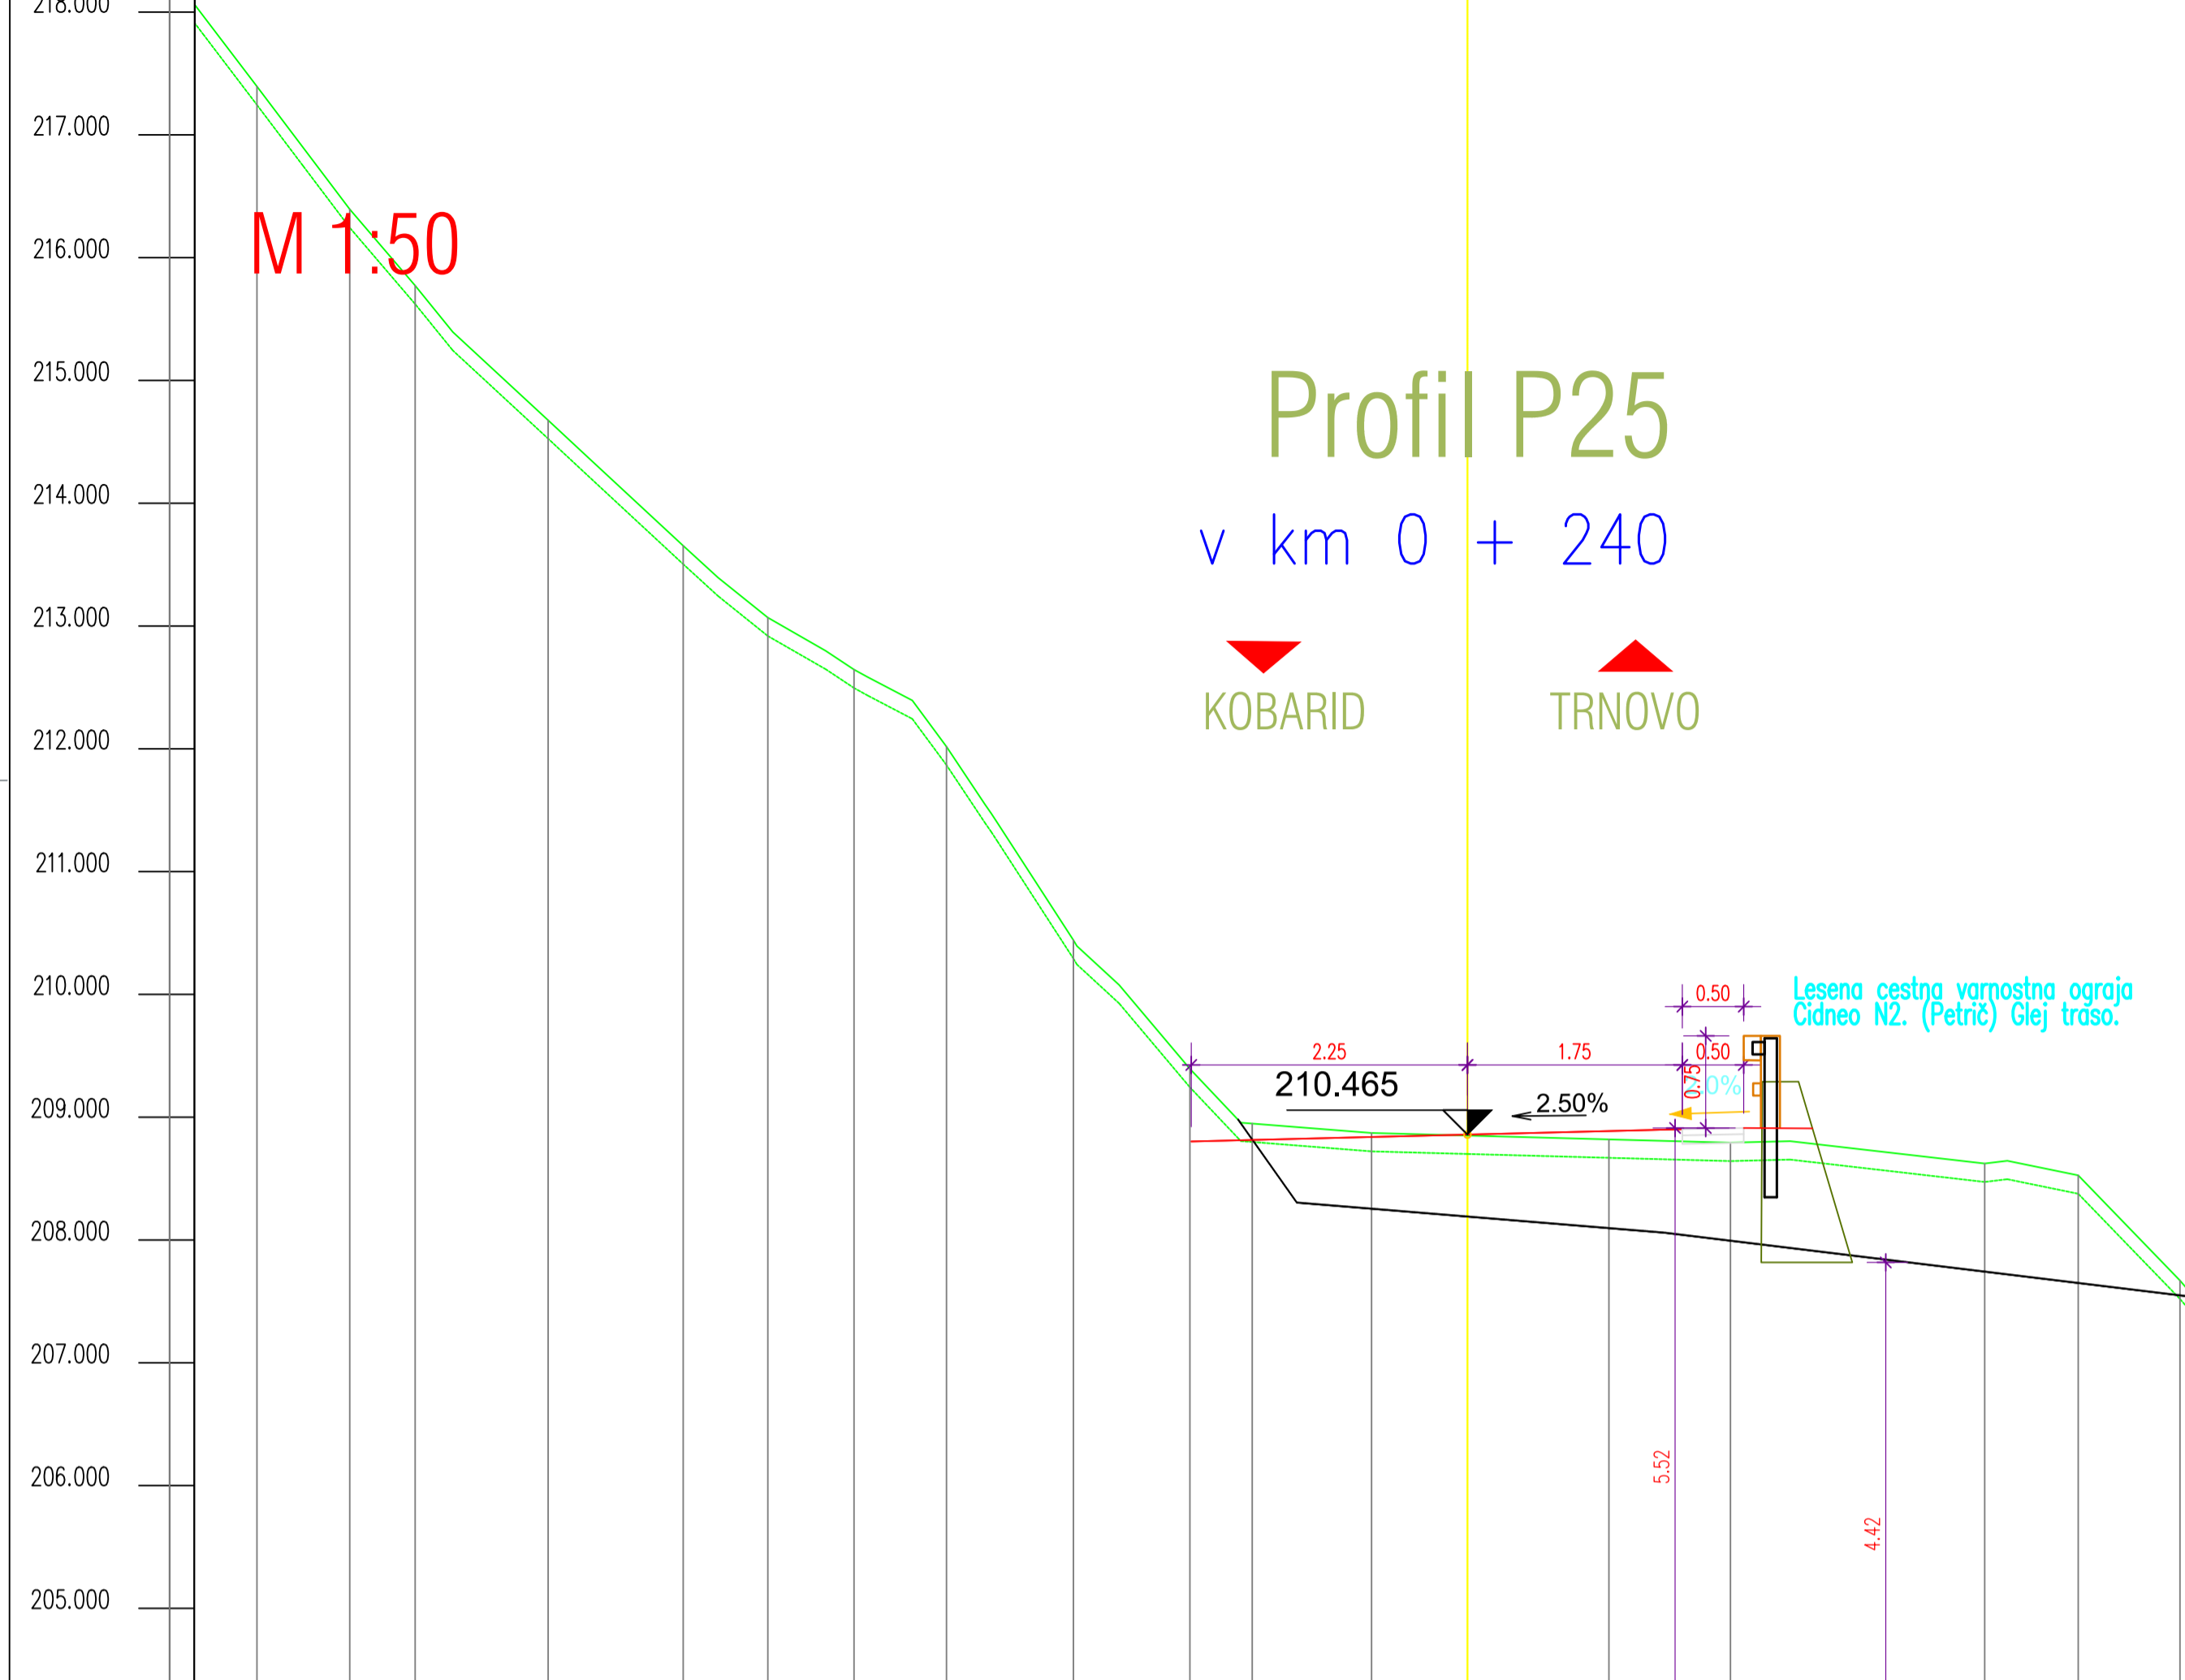

REKONSTRUKCIJA JP 668701 KOBARID - TNOVO od km 0.0 do km 0.240

NAČRT GRAD. KONSTRUKCIJ 2/1

PREREZI PO PROFILIH: P25 - P29

PK2 na KZ1

M 1:50

MATERIALI

BETONI:
krovna plošča: C30/35, XC4, XD3, XF4, PV-II, Dmax 32 mm
konzole, grede, oporniki, parapeti: C25/30, XC4, XD3, XF4, PV-II, Dmax 32 mm

betoni kamnitih oblog: C16/20, Dmax 16 mm
podložni in naklonski beton: C12/15, Dmax 16 mm

ARMATURA:
rebrasta armatura: B500(B), visoko duktilno jeklo
jeklo za prednapenjanje: /
geotehnična sidra: /

JEKLO:
konstrukcijsko jeklo S235 J2, zaščiteno proti koroziji z vročim cinkanjem 85 µm

Zaščitni sloj betona v stiku z zemljo 5,0cm, ostalo 4,5cm.

Zaščita konstrukcije pred vodo in vlago se zagotovi z izvedbo po tehnologiji BELE KADI:
- uporabi se vodotesni beton razreda PV-II, max.globina omočenja 3cm.
- dilatacijski stik se zaščiti z ekspanzijskim tesnilnim trakom in zakita.

št. proj.:	668/20	št. načrta:	0221-07	šifra CC:	
faz:	PZI	merilo:	1:50	datum:	marec 2021
opis risbe:	PREREZI PO PROFILIH:	del risbe:	P25 - P29 PK2 na KZ1		
št. odseka:	arhivska št.:	fazalobjekt:	šifra risbe:		
JP 668701	1004.0044.00	002.2161 002.2162	G.201		
št. priloge:	12/20	avtor risbe:	STOLP d.o.o. načrtovanje svetovanje		
		identif. št. risbe:	0221-07/12/20		