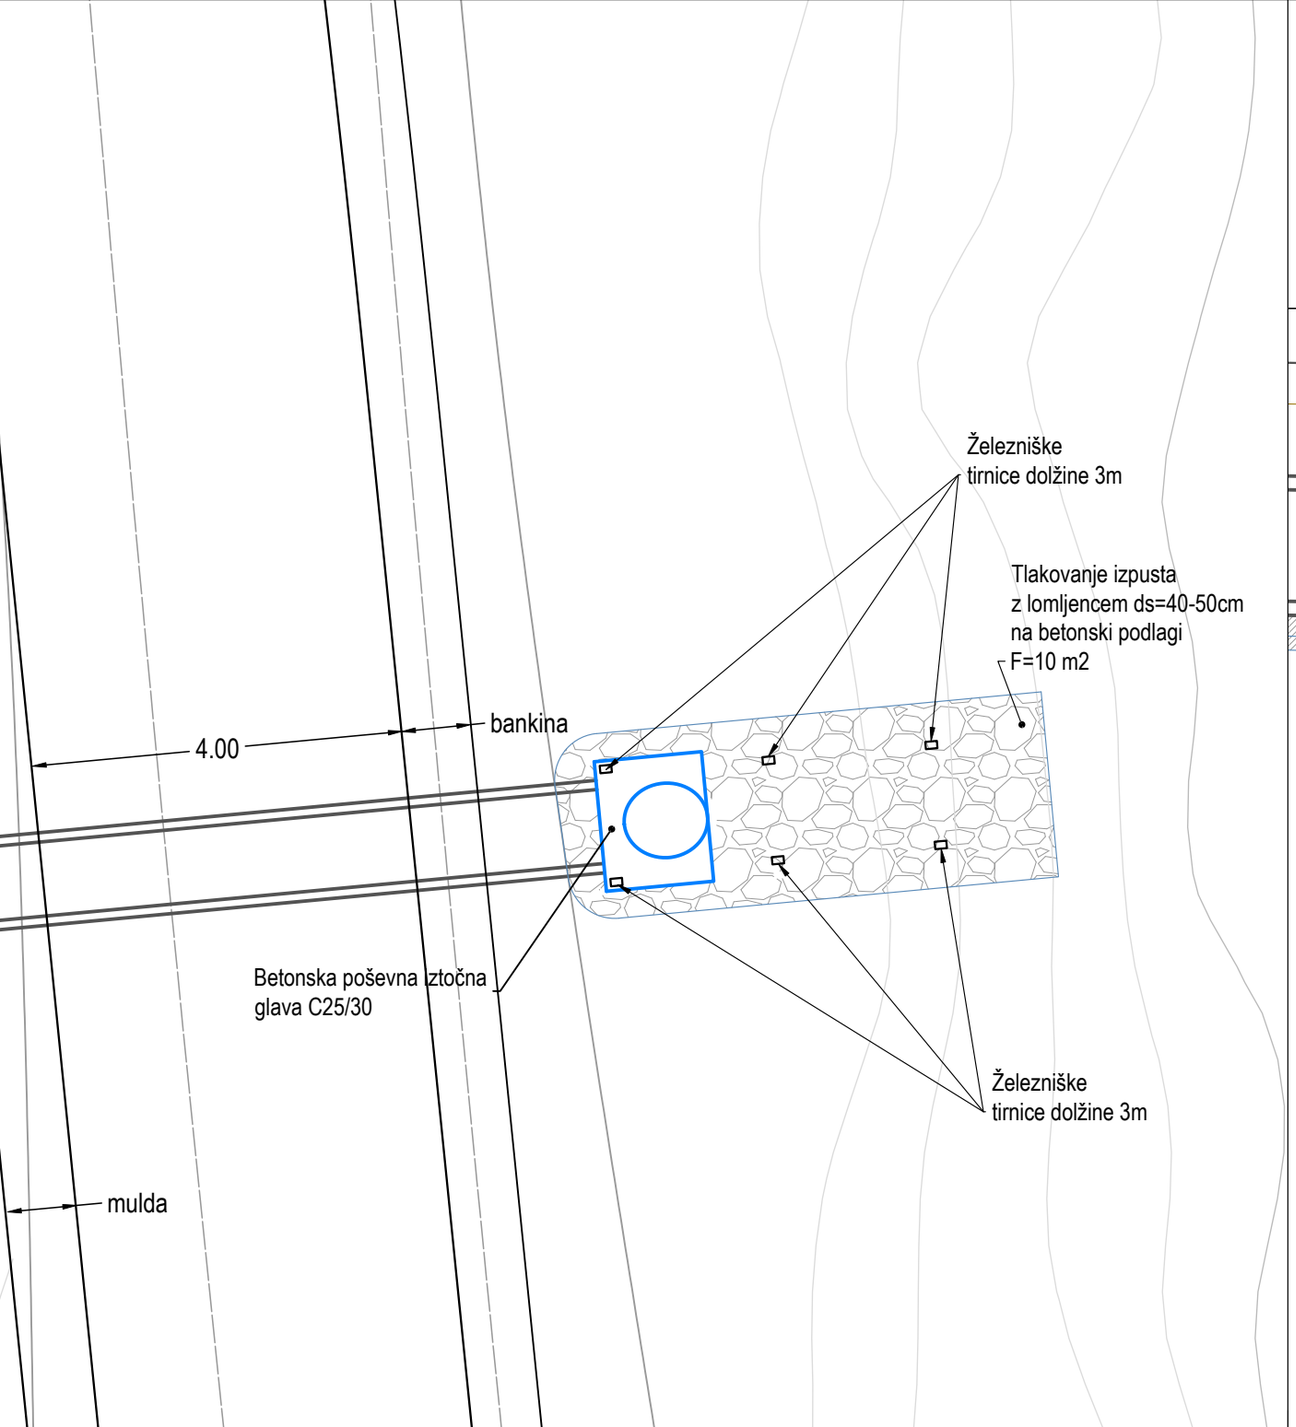
Železniške
tirnice dolžine 3m
Tlakovanje izpusta
z lomljencem ds=40-50cm
na betonski podlagi
F=10 m2
bankina
4.00
Betonska poševna iztočna
glava C25/30
Železniške
tirnice dolžine 3m
mulda

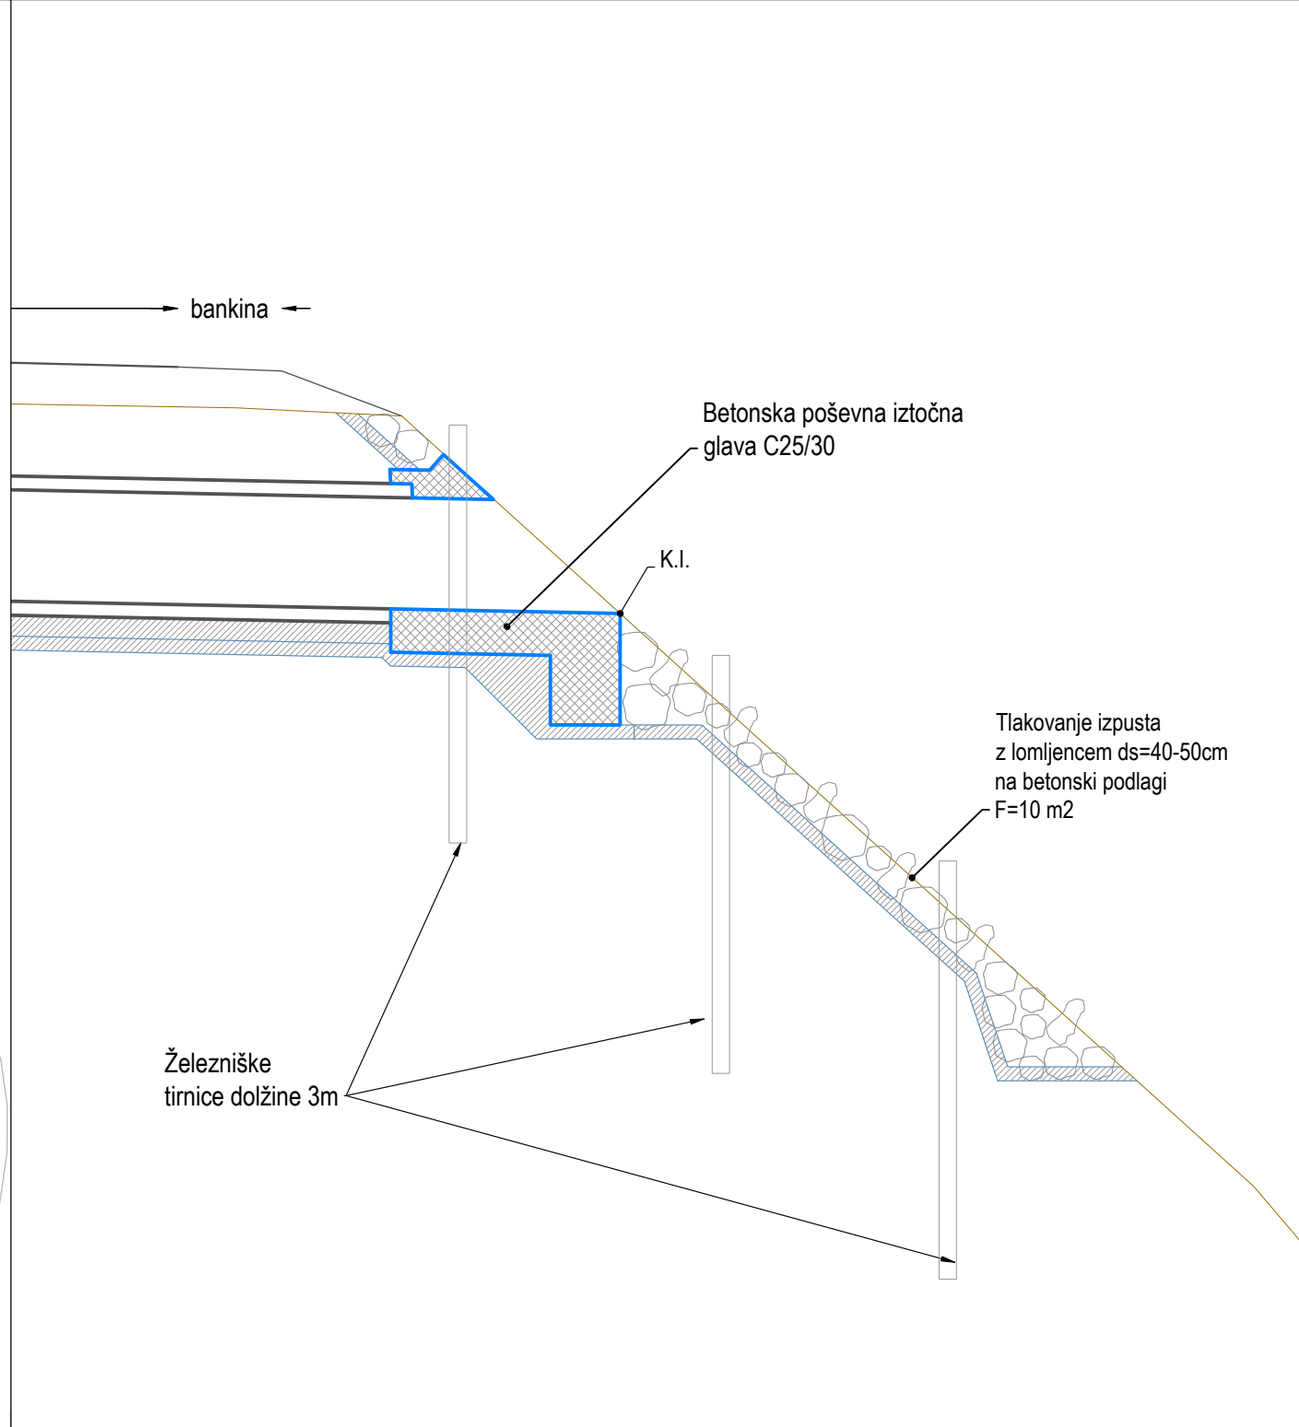
bankina
Betonska poševna iztočna
glava C25/30
K.I.
Tlakovanje izpusta
z lomljencem ds=40-50cm
na betonski podlagi
F=10 m2
Železniške
tirnice dolžine 3m