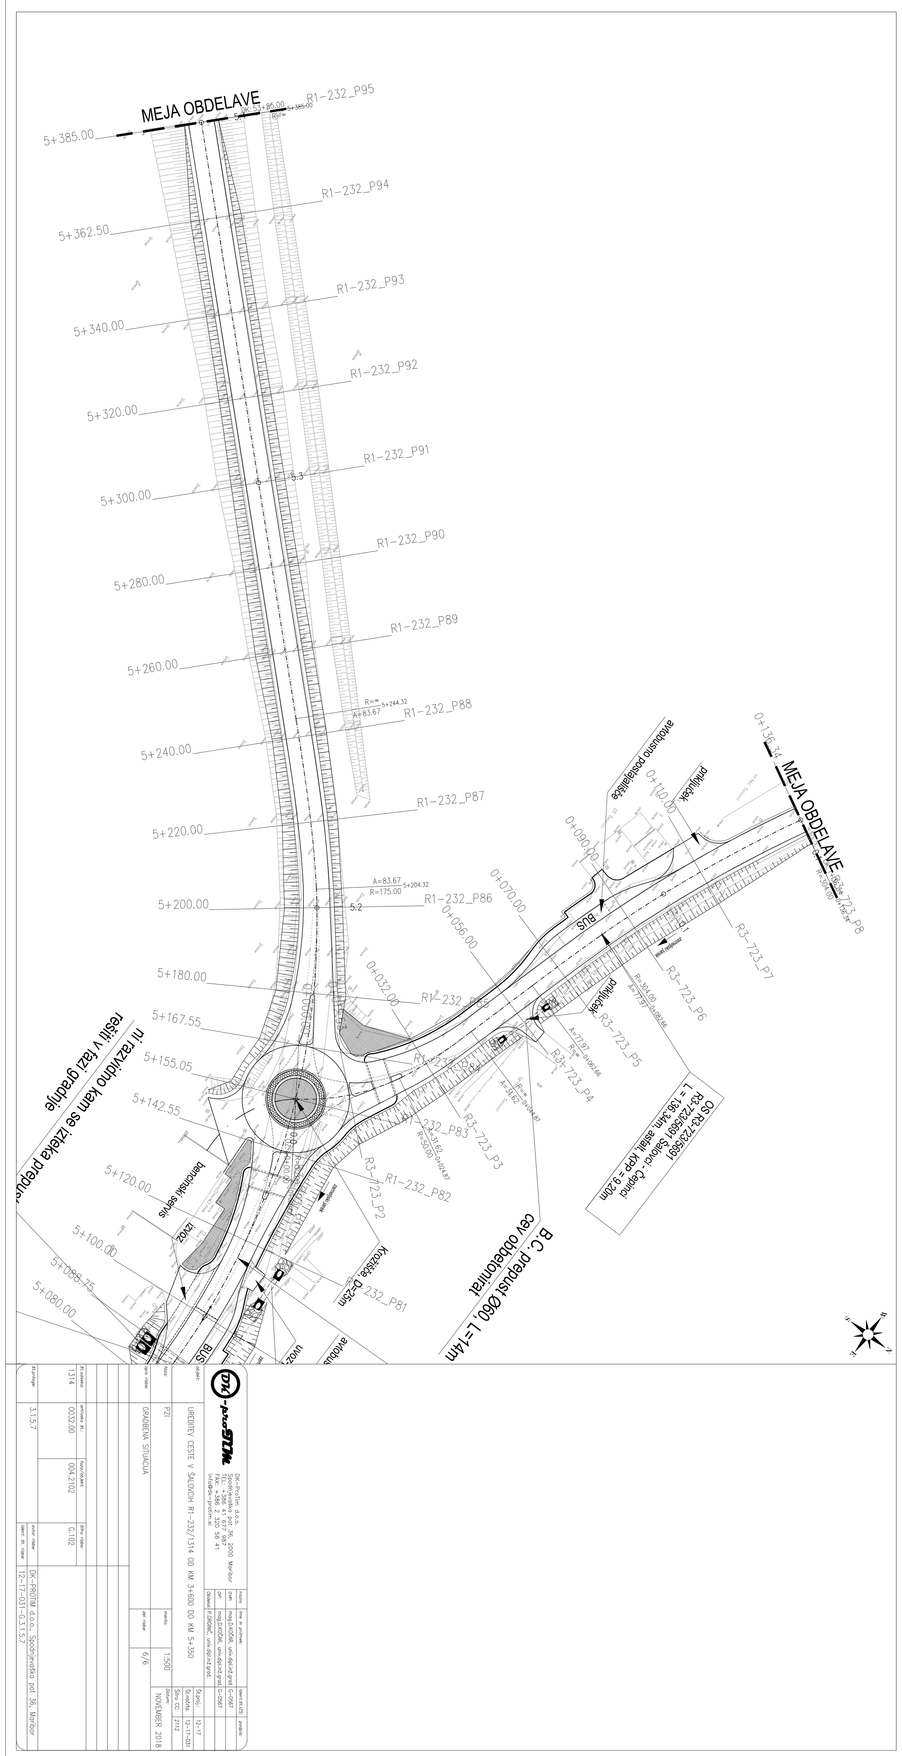
MEJA OBDELAVE
5+385.00
5+362.50
5+340.00
5+320.00
5+300.00
5+280.00
5+260.00
5+240.00
5+220.00
5+200.00
5+180.00
5+167.55
5+155.05
5+142.55
5+120.00
5+100.00
5+088.75
5+080.00
R1-232_P95
R1-232_P94
R1-232_P93
R1-232_P92
R1-232_P91
R1-232_P90
R1-232_P89
R1-232_P88
R1-232_P87
R1-232_P86
R1-232_P85
R1-232_P83
R1-232_P82
R1-232_P81
R3-723_P7
R3-723_P6
R3-723_P5
R3-723_P4
R3-723_P3
R3-723_P2
R3-723_P8
0+136.34
0+110.00
0+090.00
0+070.00
0+056.00
0+032.00
BUS
B.C. prepust Ø60, L=14m
cev obbetonirat
OS R3-723/5691
R3-723/5691 Šalovci - Čepinci
L = 136.34m, asfalt KPP = 9.20m
ni razvidno kam se izteka prepust
resili v fazi gradnje
benčinski servis
izvoz
Kroziščе, D=25m
avtobusno postajališče
priključek
DK-PROTIM
DK-PROTIM d.o.o.
Spodnjeradska pot 36, 2000 Maribor
TEL: +386 41 677 987
FAX: +386 2 320 56 41
info@dk-protim.si
NAČRT: PZI
GRADBENA SITUACIJA
UREDITEV CESTE V ŠALOVCIH R1-232/1314 OD KM 3+600 DO KM 5+350
1:500
6/6
NOVEMBER 2018
1314
0032.00
004.2102
G.102
3.1.5.7
DK-PROTIM d.o.o., Spodnjeradska pot 36, Maribor
12-17-031-G.3.1.5.7