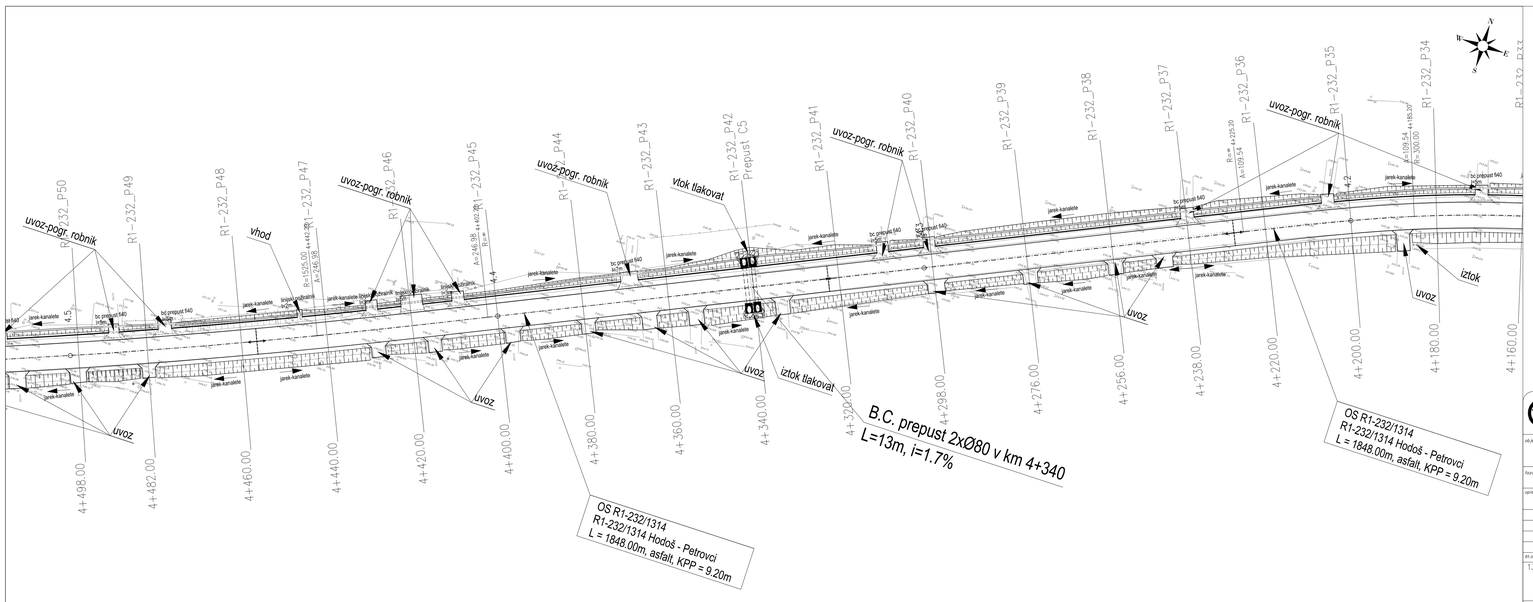


DK-ProTim d.o.o.
Spodnjevoška pot 36, 2000 Maribor
TEL: +386 41 677 987
FAX: +386 2 320 56 41
info@dk-protim.si

| | | | | |
|---|---|---|---|---|
| naziv: | ime in priimek: | | ident.št.IZS | podpis: |
| dvm: | mag.D.KOČAR, univ.dipl.inž.grad. | G-0567 | | |
| dn: | mag.D.KOČAR, univ.dipl.inž.grad. | G-0567 | | |
| Obdelal: | P.ORGINC, univ.dipl.inž.grad. | | | |

objekt: UREDITEV CESTE V ŠALOVCIH R1-232/1314 OD KM 3+600 DO KM 5+350

Štproj.: 12-17
Štnačrta: 12-17-031
Šifra CC: 2112

faza: PZI
merilo: 1:500
Datum: NOVEMBER 2018

vsebina: GRADBENA SITUACIJA
del načrta: 3/6

| št.odseka: | prvotna št.: | faza/objekt: | šifra načrta: |
|---|---|---|---|
| 1.314 | 0032.00 | 004.2102 | G.102 |

št.priloge: 3.1.5.4
avtor načrta: DK-PROTIM d.o.o., Spodnjevoška pot 36, Maribor
ident. št. načrta: 12-17-031-G.3.1.5.4