




ENOSTRANSKI HODNIK ZA PEŠCE-LEVA STRAN

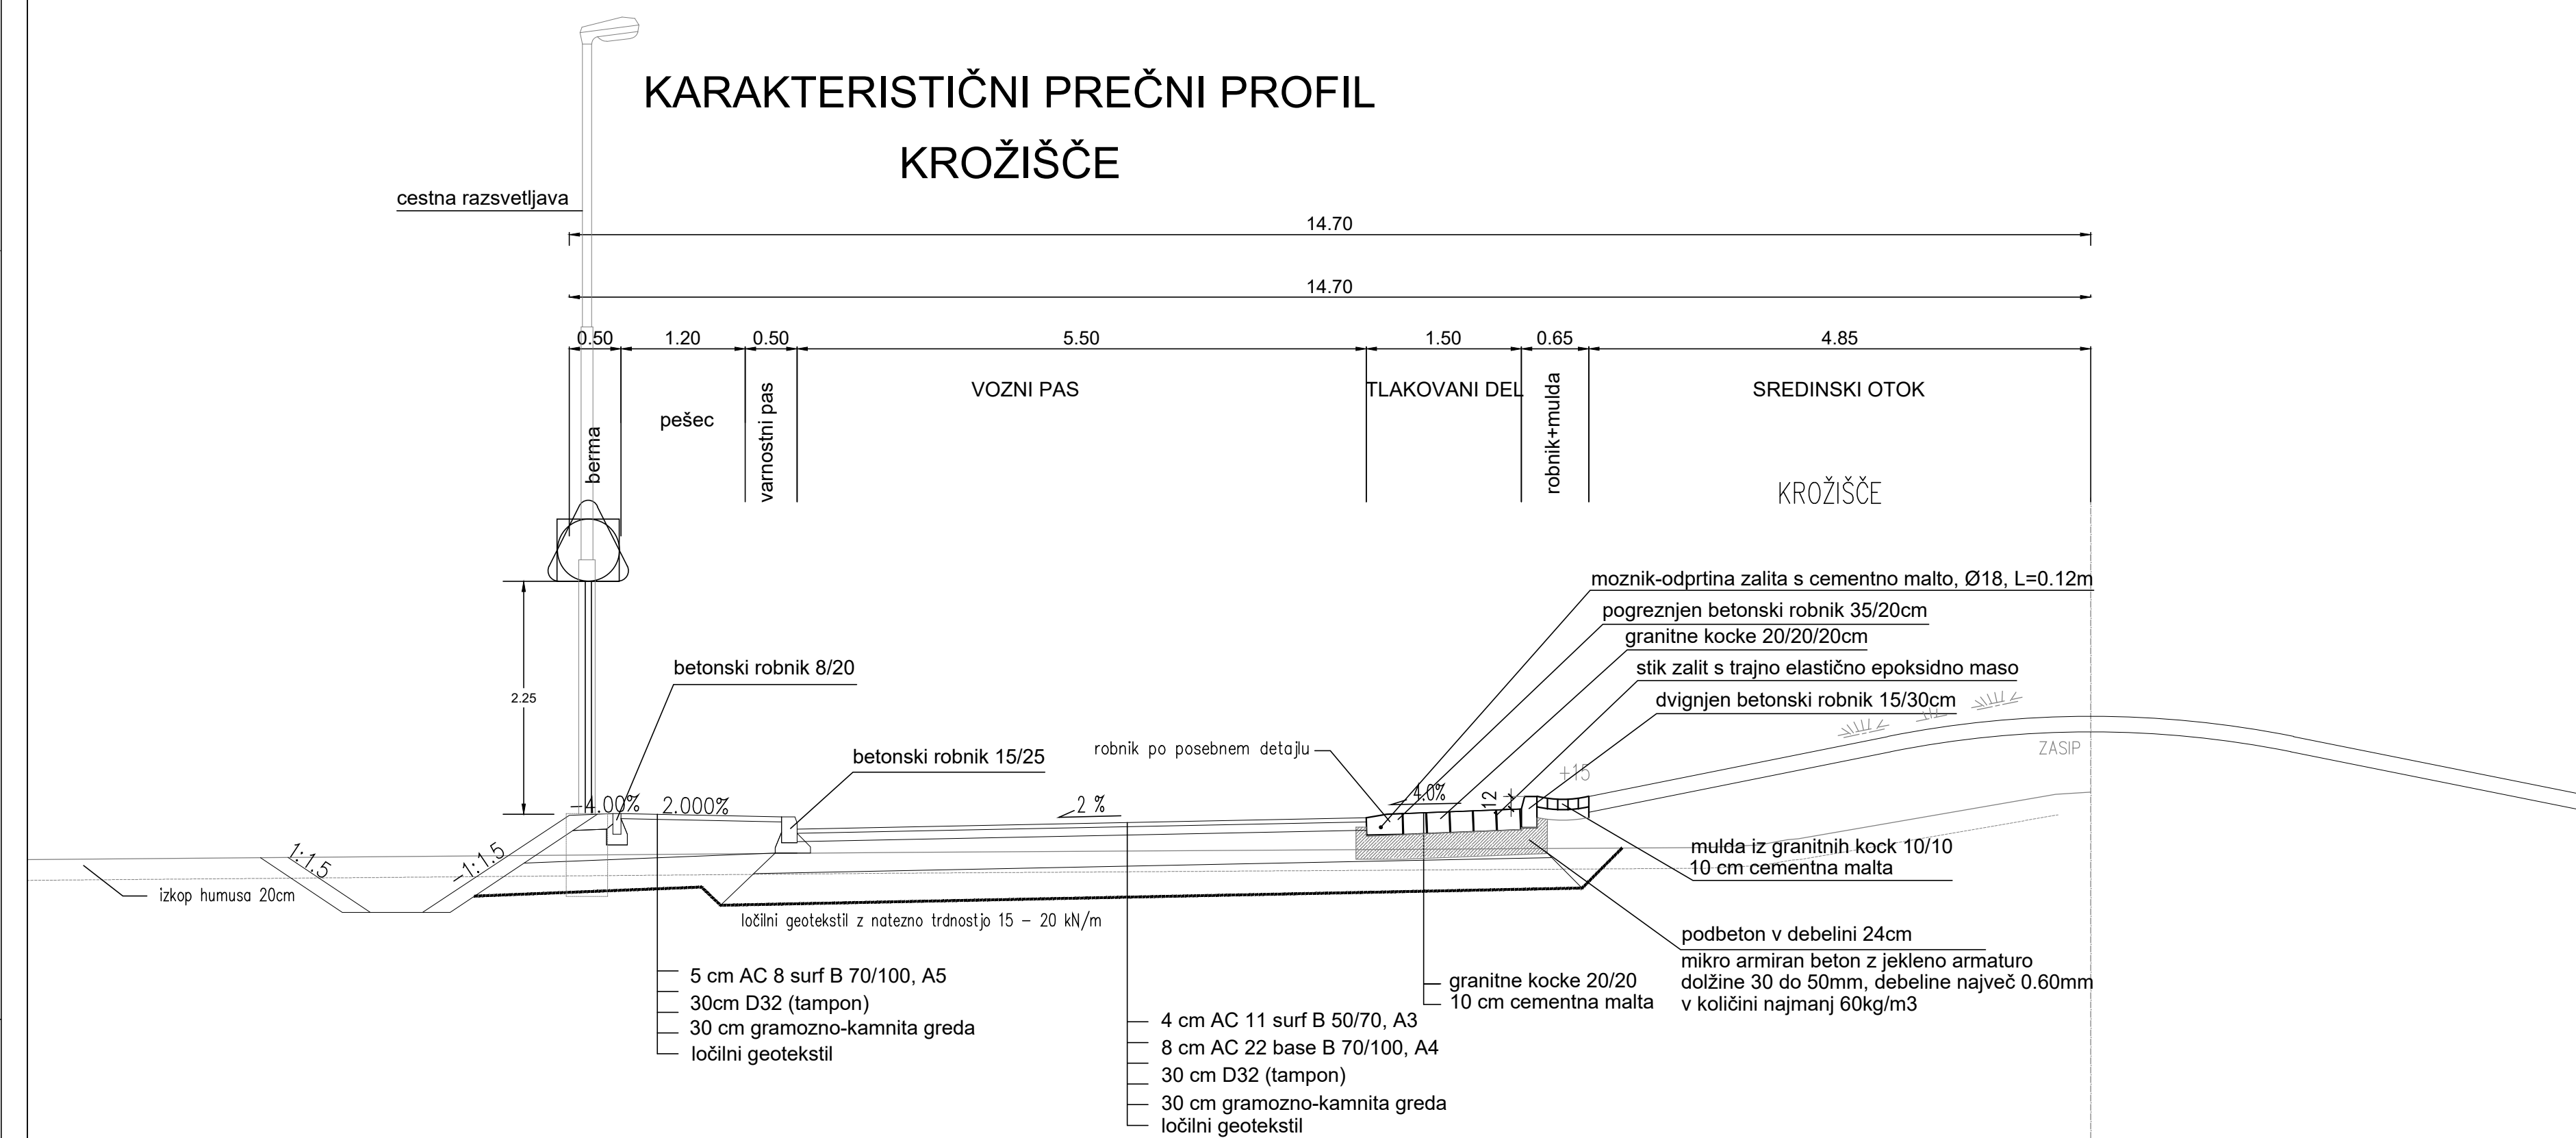

AVTOBUSNO POSTAJALIŠČE

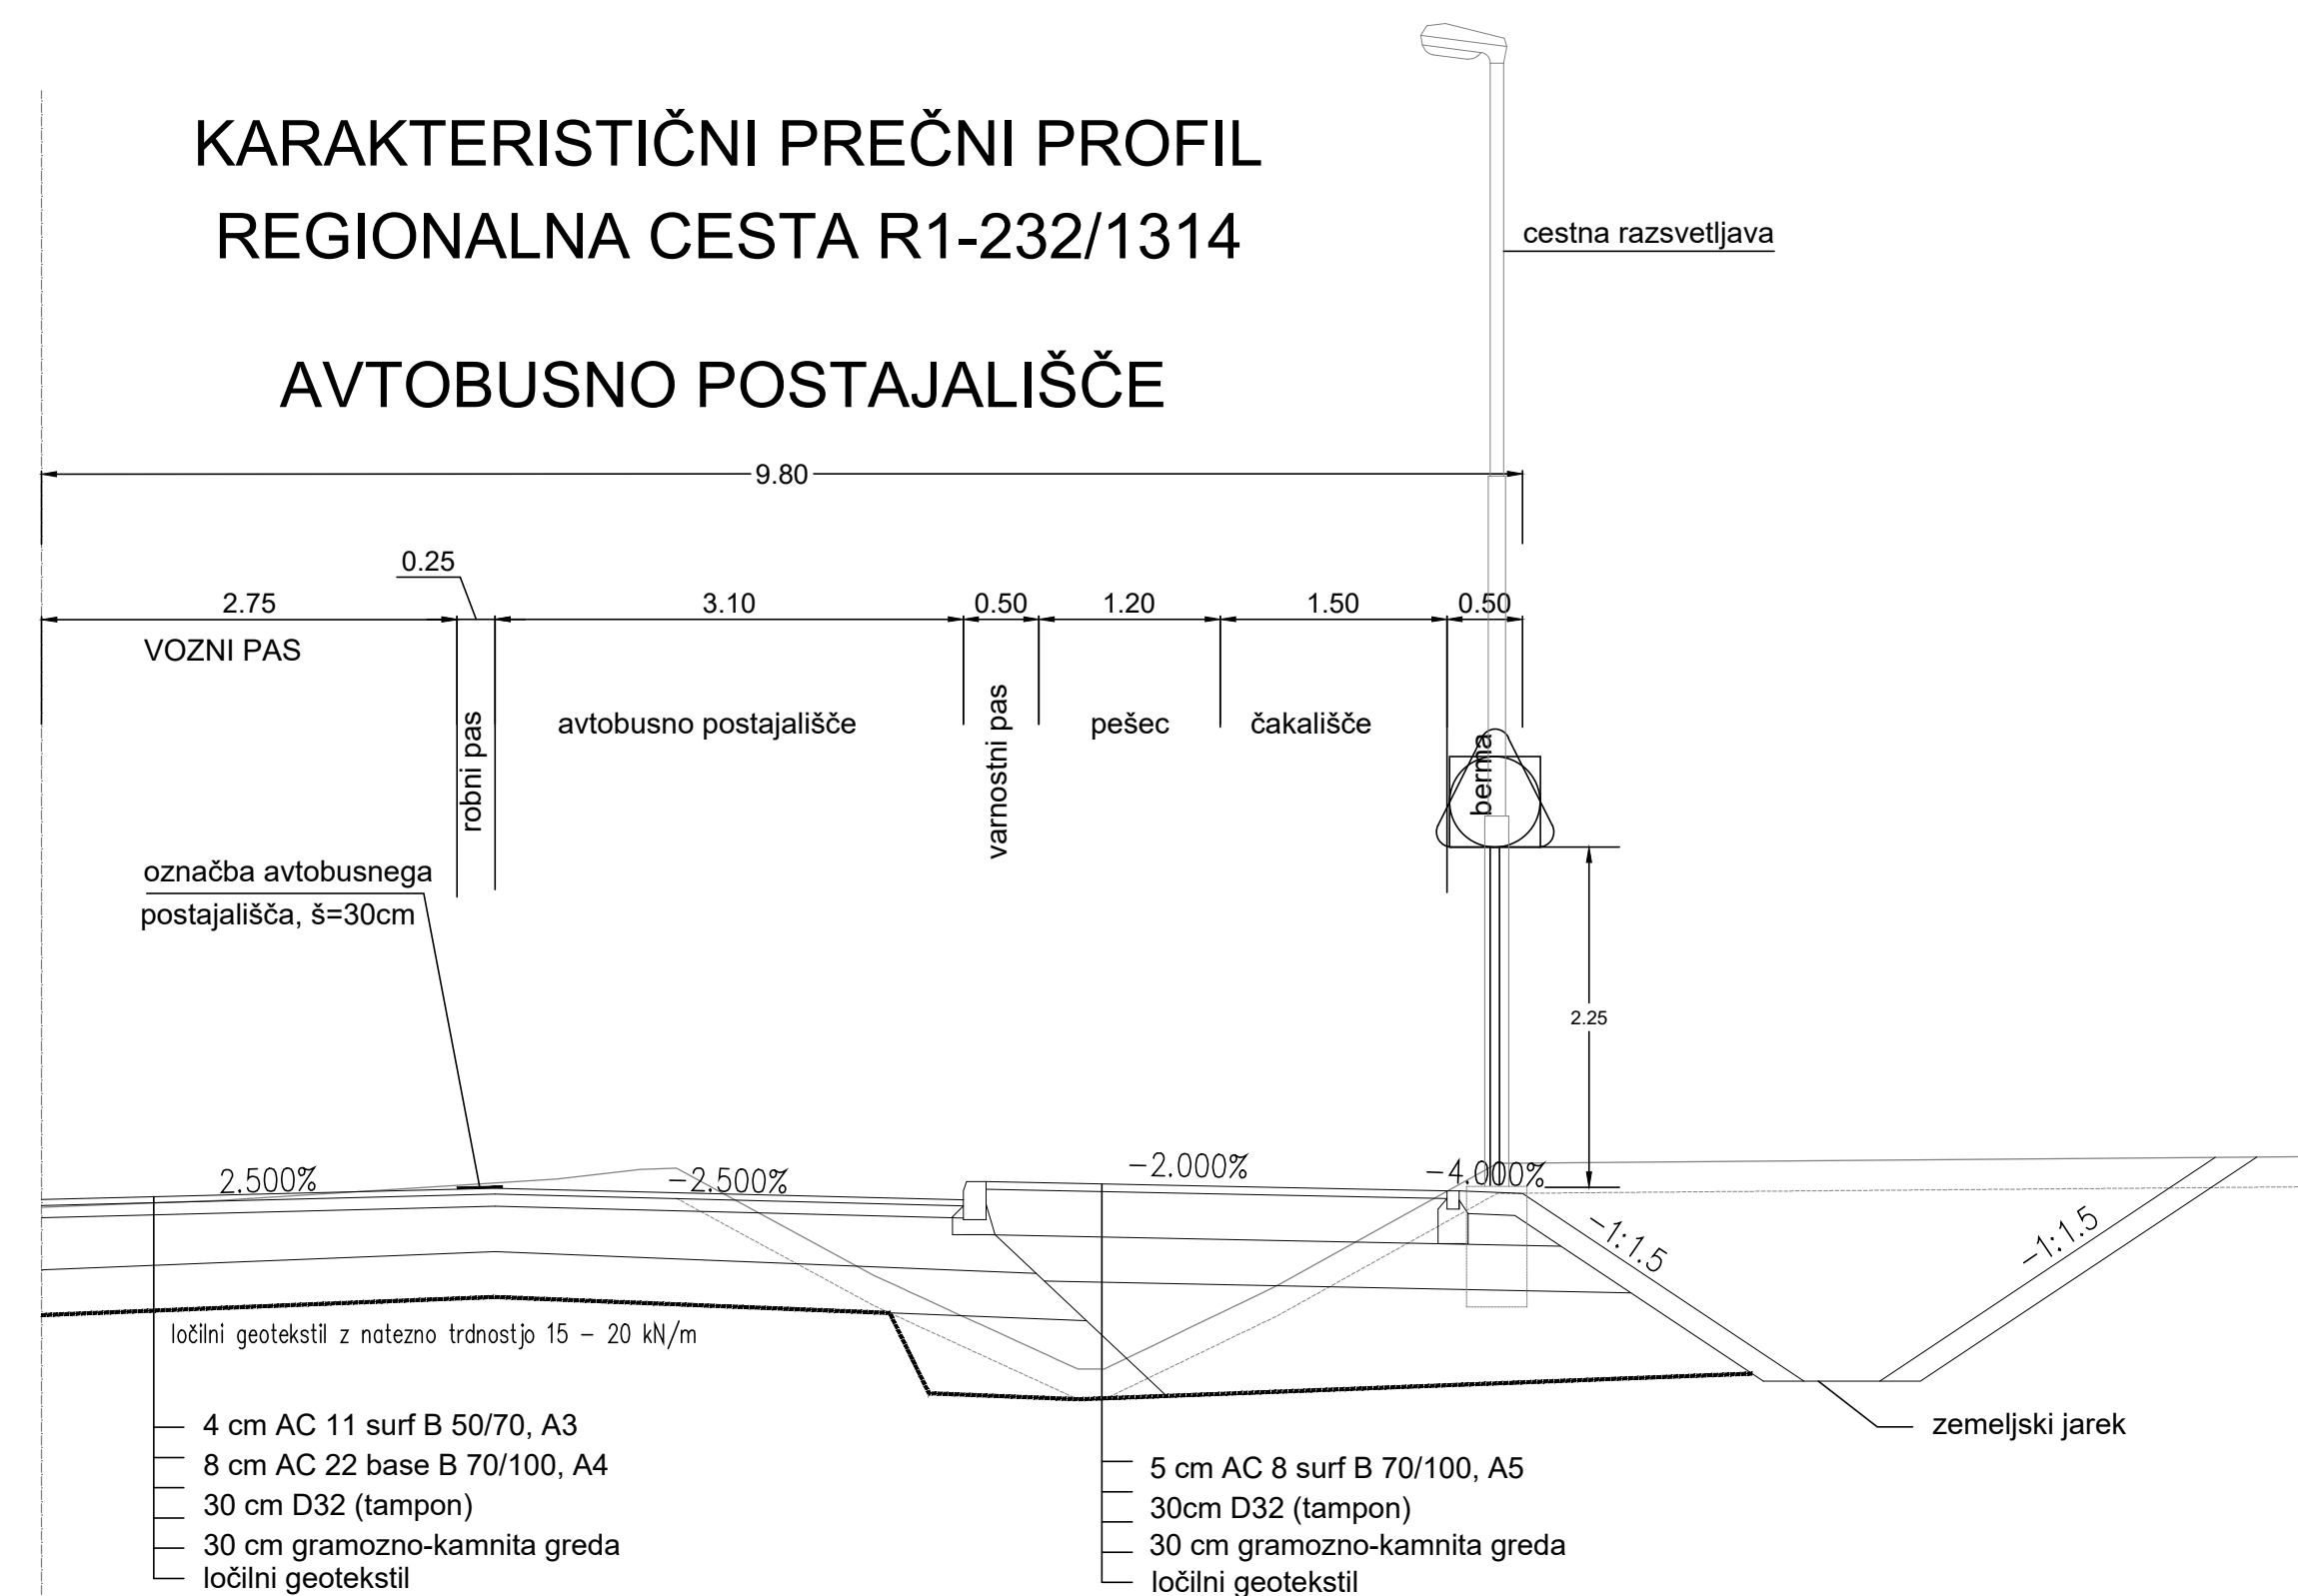

				DKP-ProTIm d.o.o. Spodnjevaška pot 36, 2000 Maribor TEL: +386 41 677 987 FAX: +386 2 320 56 41 info@dkp-protim.si		naziv: ime in priimek: ovrh: mag.D.KOCAR, univ.dipl.int.grad. op: mag.D.KOCAR, univ.dipl.int.grad. obveza: P.(SPINUM), univ.dipl.int.grad.		identifikacijska številka: G-0567 G-0567	
objekt:		UREDITEV CESTE V ŠALOVCIH R1-232/1314 OD KM 3+600 DO KM 5+350				Št.prijav:		12-17	
razpis:		PZI				merilo:		1:50	
opis ribarja:		KARAKTERISTIČNI PREČNI PROFILI CEST				datum:		NOVEMBER 2018	
						del ribarja:		2/2	
št.oddelka:		arhivsko št.:		razpisni objekt:		štifa ribarja:			
1314		0032.00		004.2102		G.131			
št.priloge:		3.1.5.38.1		avtor ribarja:		DK-PROTIM d.o.o., Spodnjevaška pot 36, Maribor			
				ident. št. ribarja:		12-17-031-G.3.1.5.38.1			