




Faza 1
Rušitev prve polovice mostu

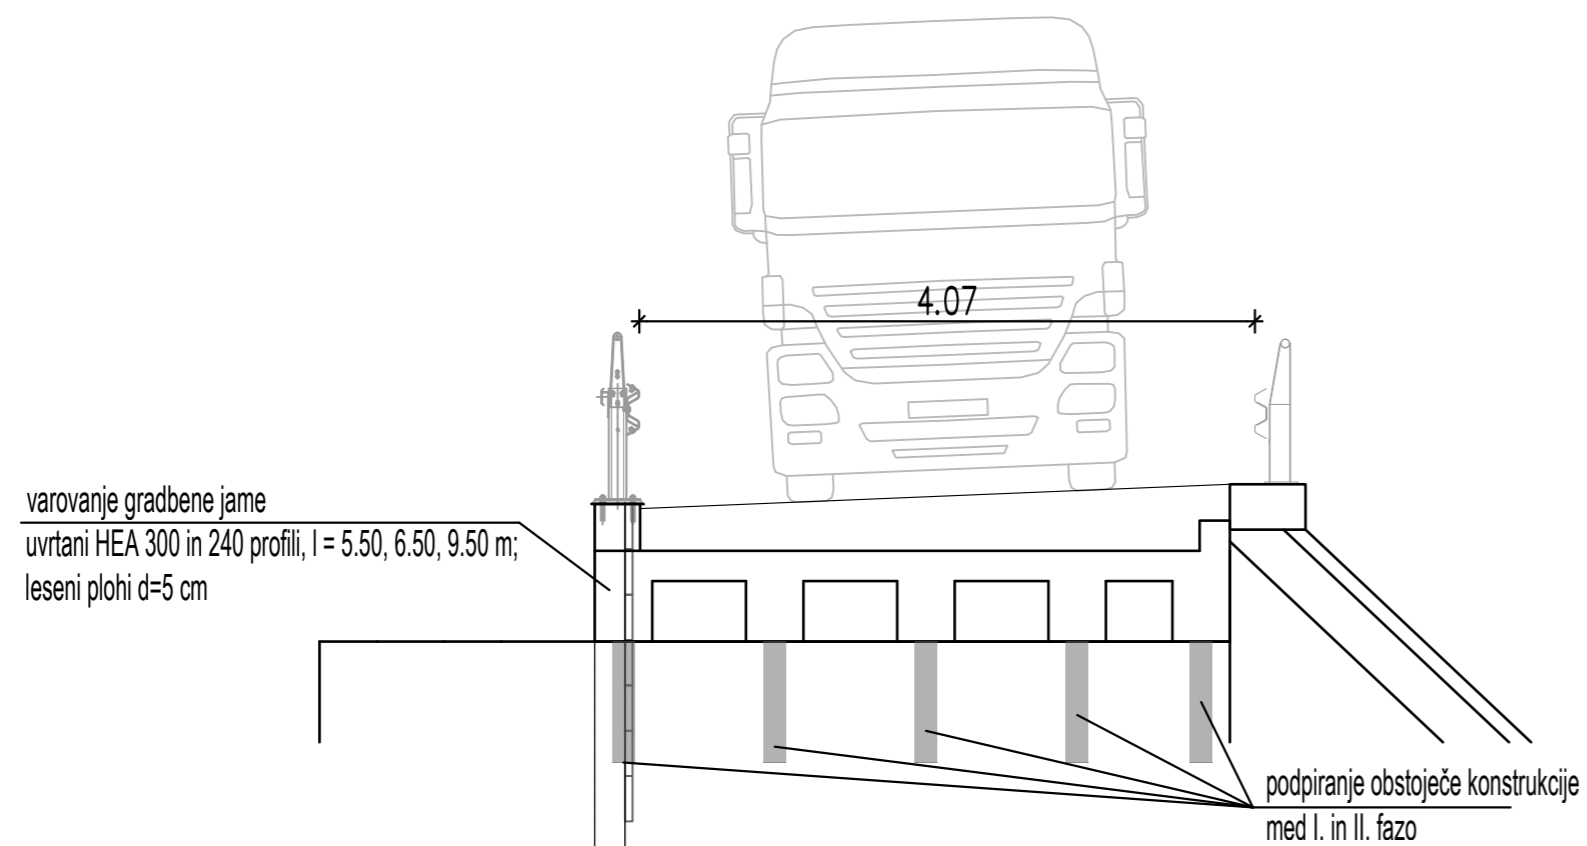


Faza 4
izvedba druge polovice mostu

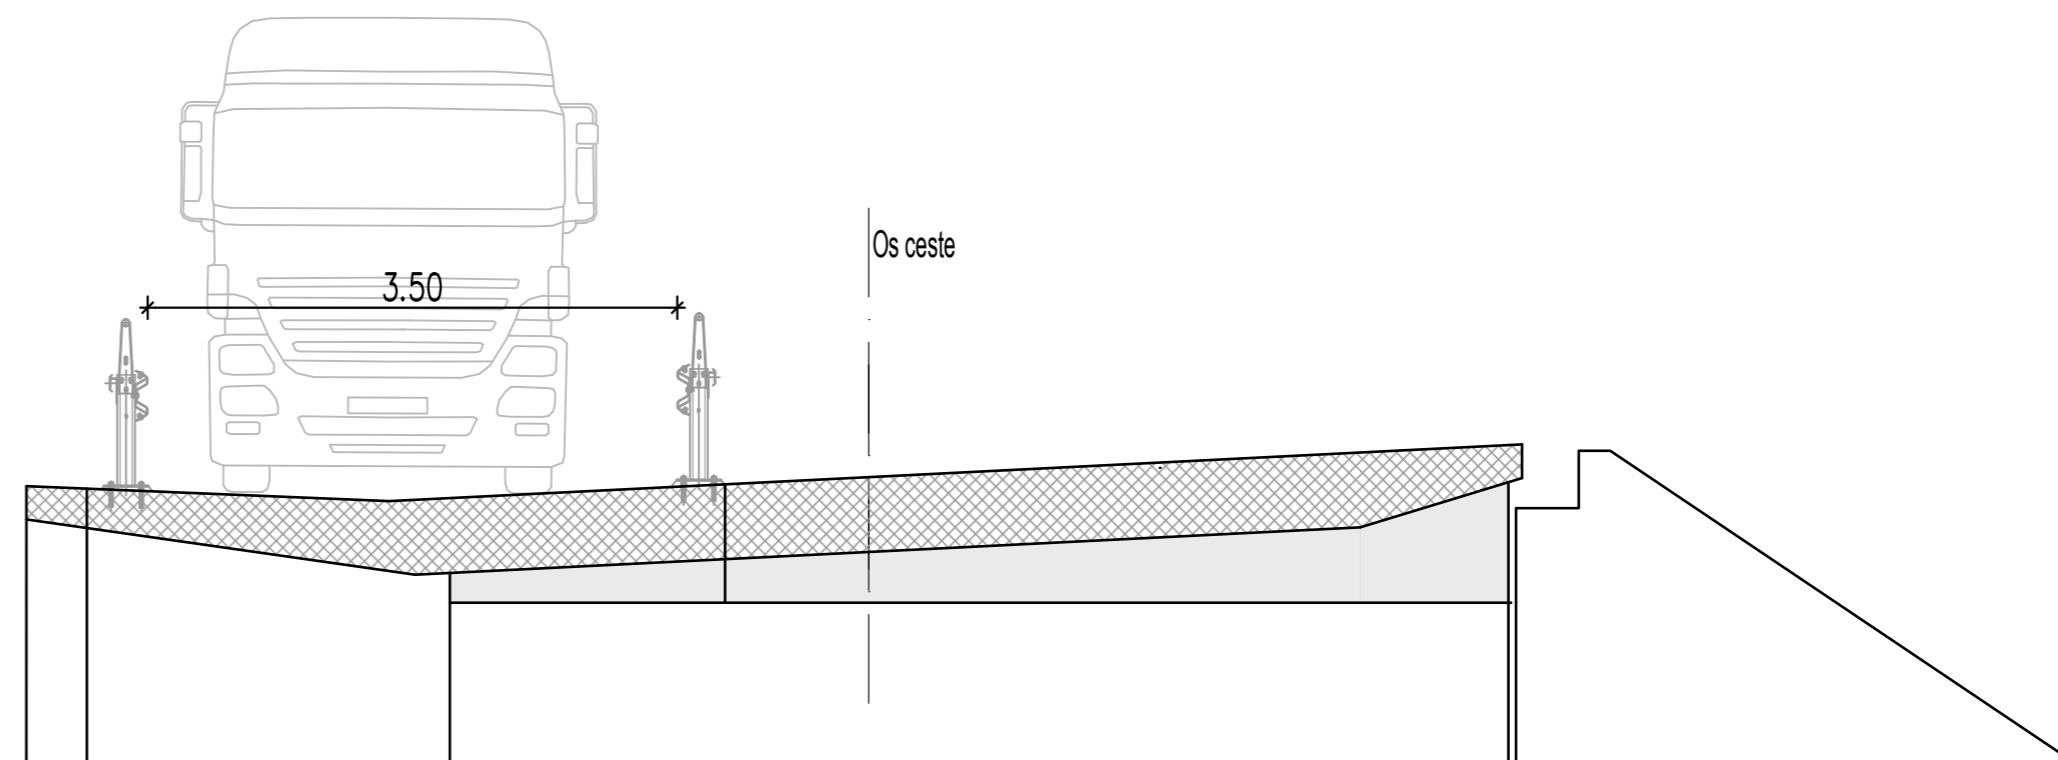


Faza 2
Izvedba prve polovice z začasnimi JVO

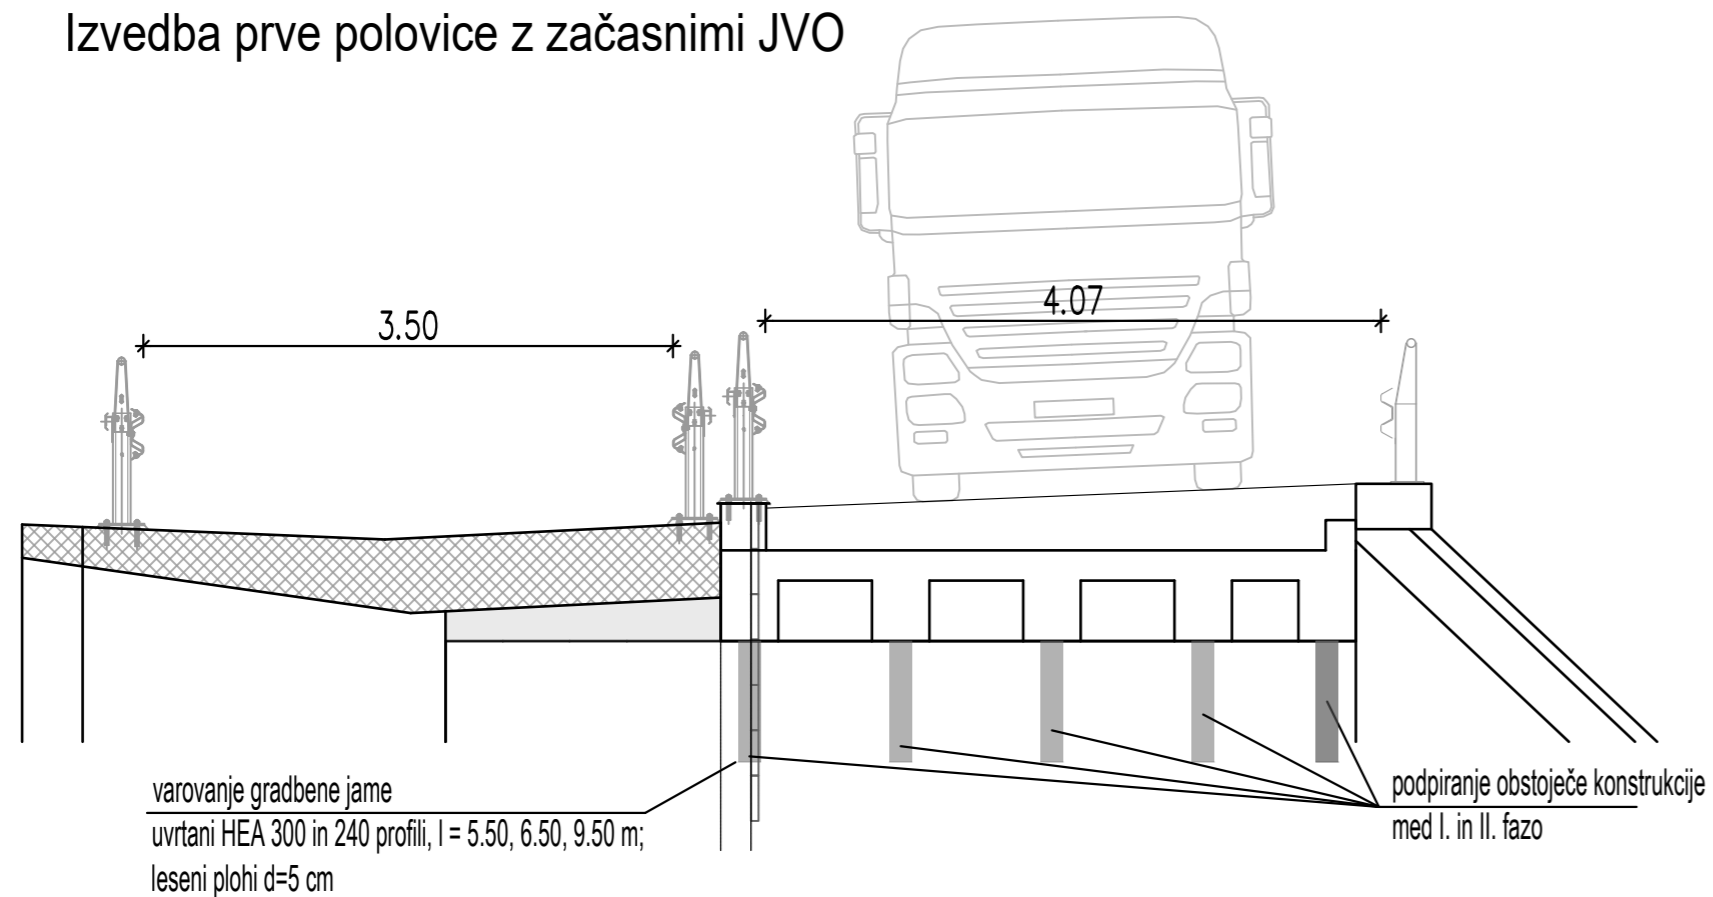

Faza 5
izvedba druge polovice mostu
Končno stanje

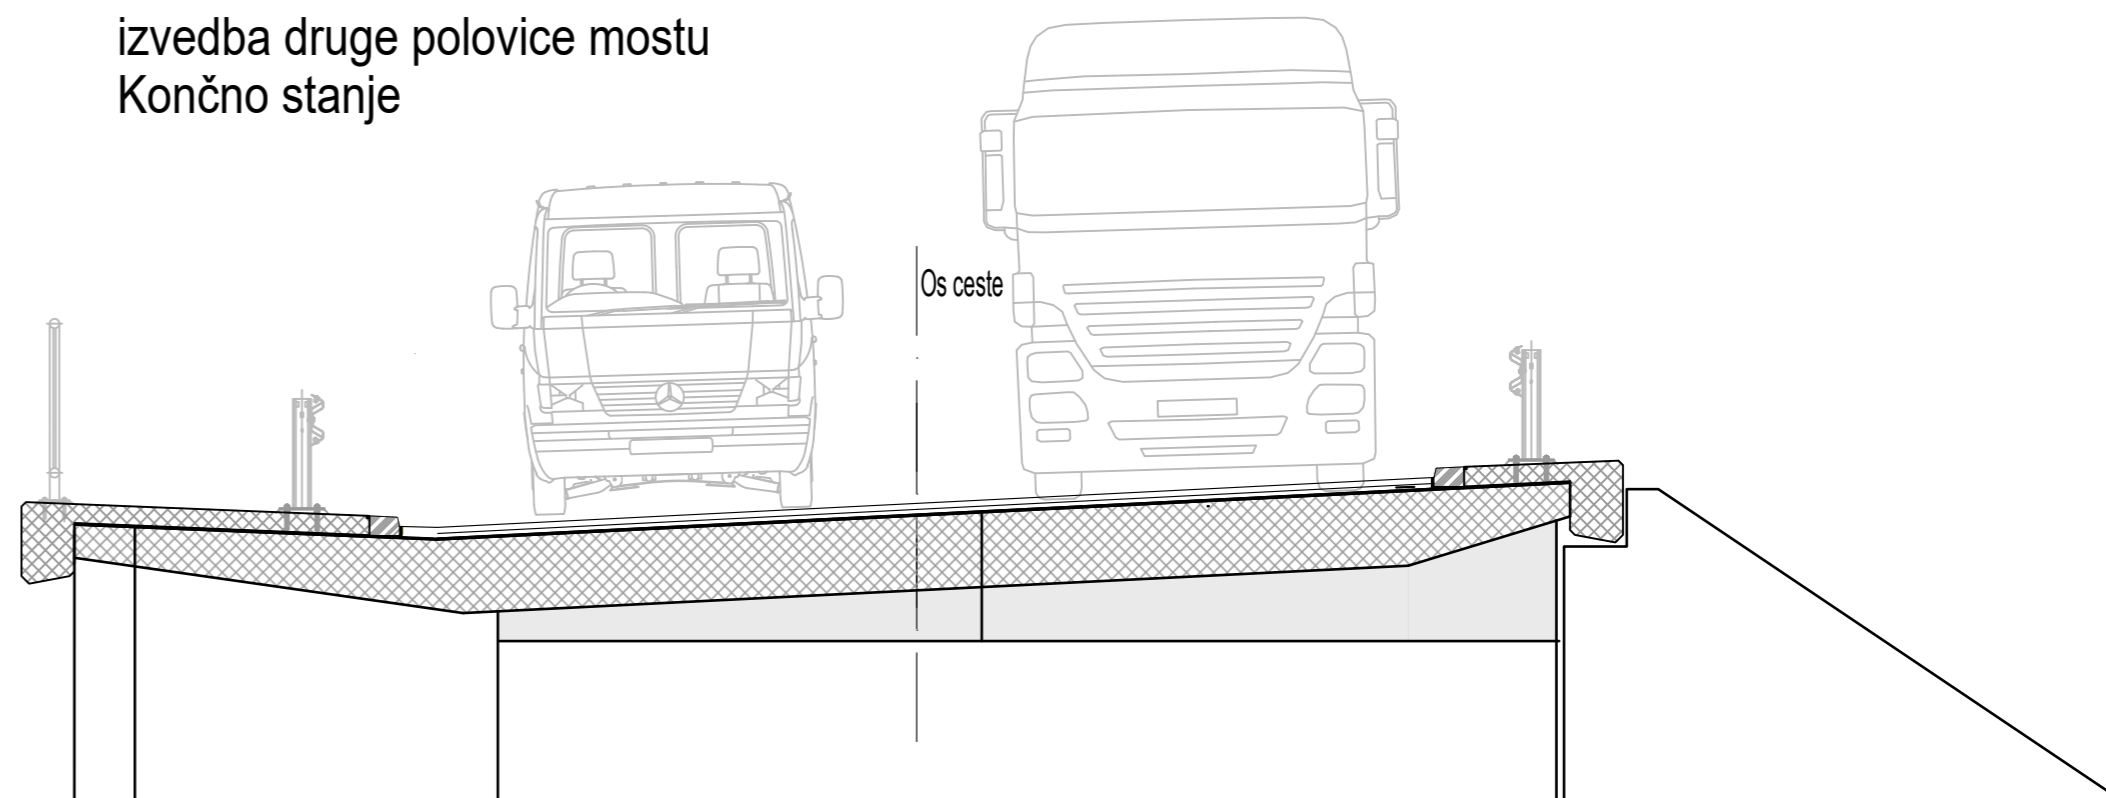

Faza 3
Rušitev druge polovice mostu

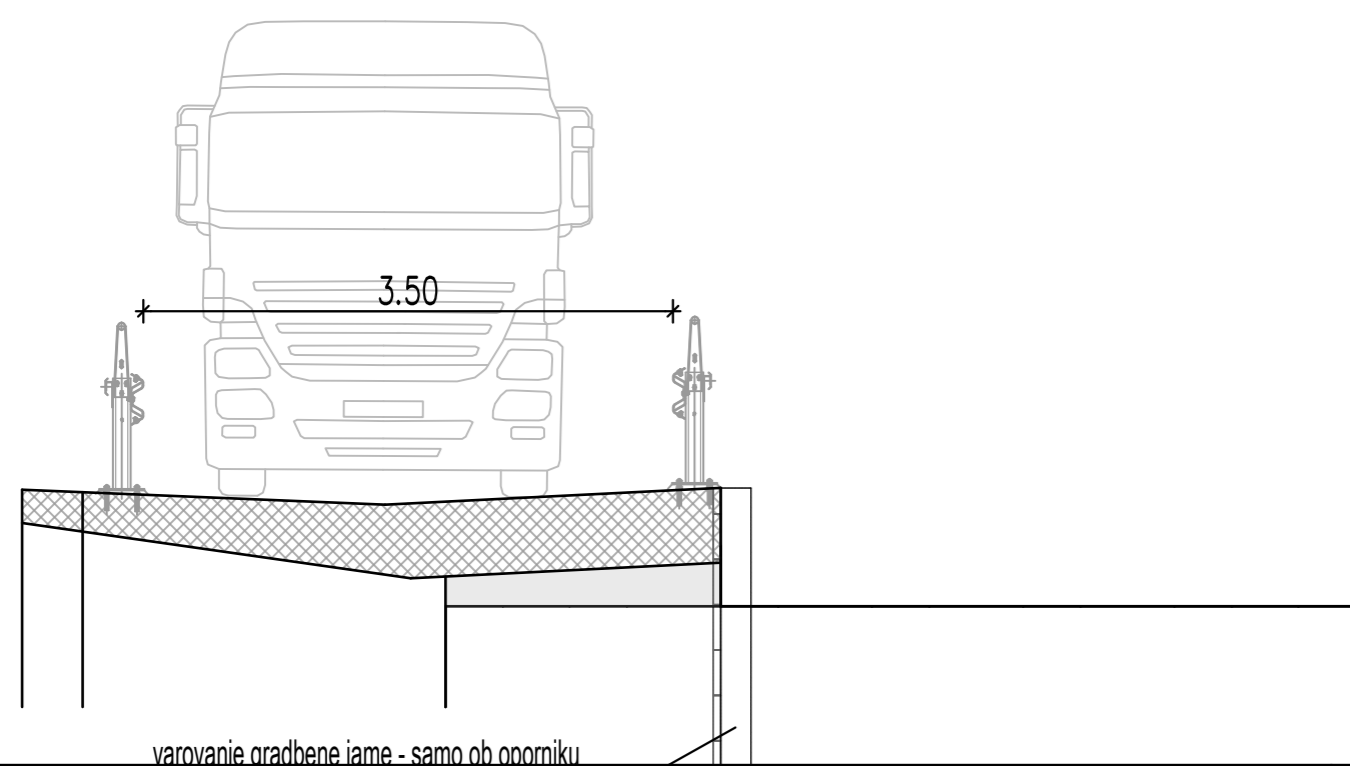

Projektant: PROJEKT NOVA GORICA				
Investitor: DRSI, Ministrstvo za infrastrukturo RS Tržaška cesta 19 1000 Ljubljana			Risba: PRIKAZ FAZNOSTI GRADNJE	
Naziv gradnje: Rekonstrukcija podvoza KP5029 čez poljsko pot v Dobrem Polju pri Ilirski Bistrici in rekonstrukcija reg. ceste R2-404/1379 na območju podvoza v km 8,670			Merilo: 1:50	
Vrsta načrta: 0/2.1 Vodilni načrt gradbeništvu - podvoz			Vodja projekta: dr. Peter KANTE, u.d.i.g.	
Vrsta projektne dokumentacije: PZI			Id. št.: G-2404	
Št. odseka: 1379.			Id. št.: G-2404	
arh. št.: 0029.00.			Id. št.: G-4173	
faza/objekt: 004.2160.			Sodelavci: Sandi STANIC, u.d.i.g.	
Številka projekta: 14836			Datum: maj 2020	
Številka lista: 8			Spremembe: februar 2021	
prostor za črtno kodo:				