



OZNAKA	Iztok LO1	Used LO1	M1.1	M1.2	M1.3	M1.4	M1.5	M1.6	M1.7	M1.8
Kanal M1 M 1:500/50										
STACIONAŽA [m]	0.00	3.33	6.99	11.45	29.86	78.45	93.95	119.75	141.65	159.45
KOTA POKROVA	490.16	490.57	490.80	490.95	491.26	491.94	492.18	492.13	492.23	492.01
KOTA IZTOKA, VTOKA	488.70	488.77	488.84	488.93	489.41	489.90	490.06	490.31	490.53	490.71
GLOBINA IZKOPA [m]	1.17	1.28	2.07	2.34	-0.24	-2.01	-2.76	-2.85	-0.04	0.51
PADEC [%]		20				10				0.39
DOLŽINA [m]	3.33	3.67	2.76	1.69	18.41	48.60	15.50	25.80	21.90	17.80
CEV, PROFIL, DOLŽINA	DN400, L=9.76 m		DN315, L=20.10 m			DN250, L=129.59 m				

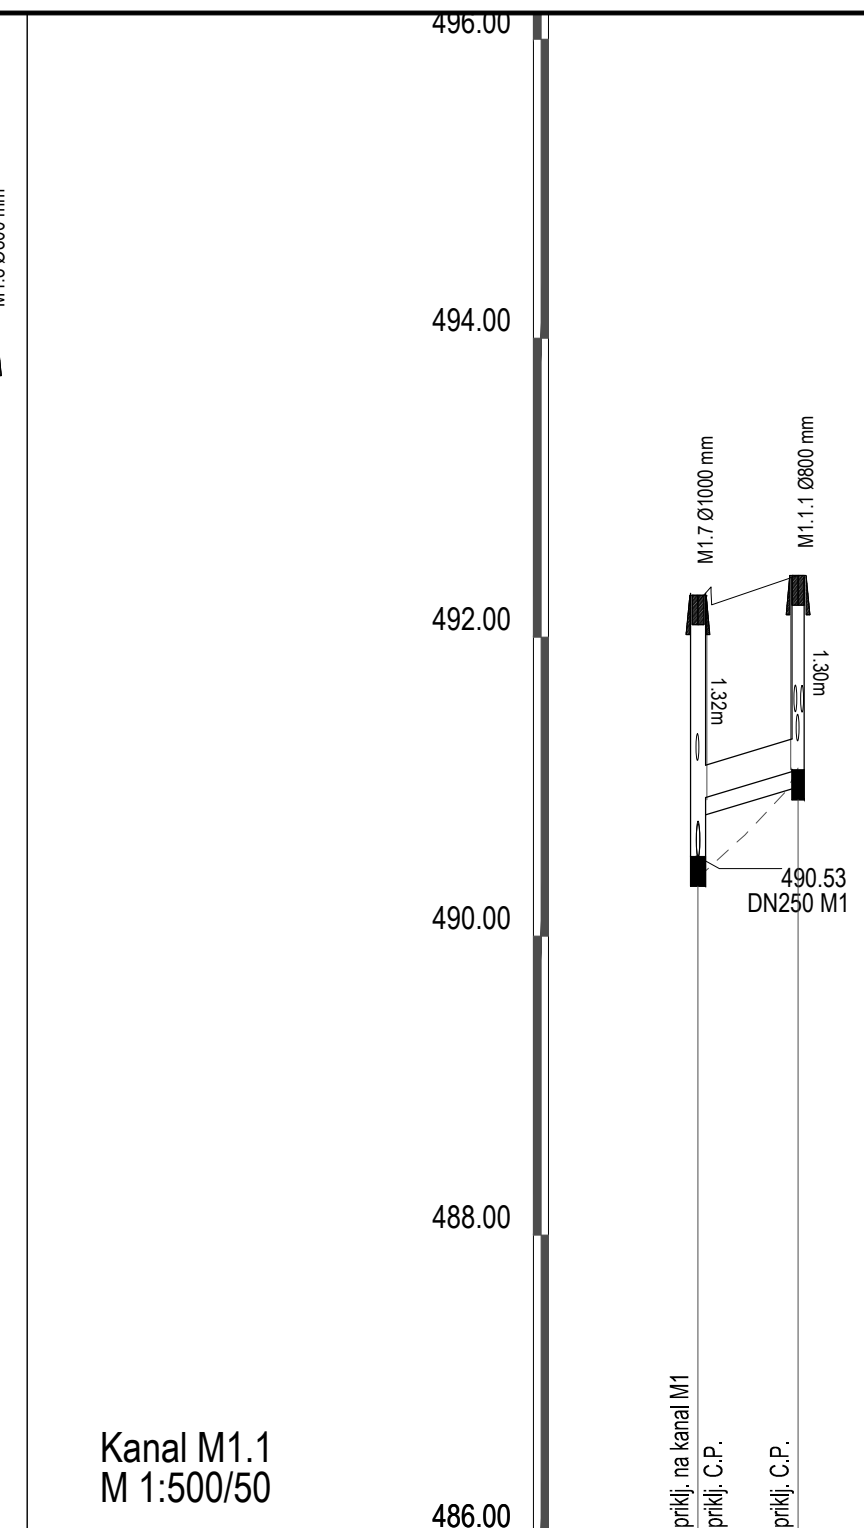

OZNAKA	M1.7 - M1.1.1
Kanal M1.1 M 1:500/50	
STACIONAŽA [m]	0.00
KOTA POKROVA	492.23
KOTA IZTOKA, VTOKA	490.91
GLOBINA IZKOPA [m]	-0.04
PADEC [%]	30
DOLŽINA [m]	6.70
CEV, PROFIL, DOLŽINA	DN250, L=6.70 m

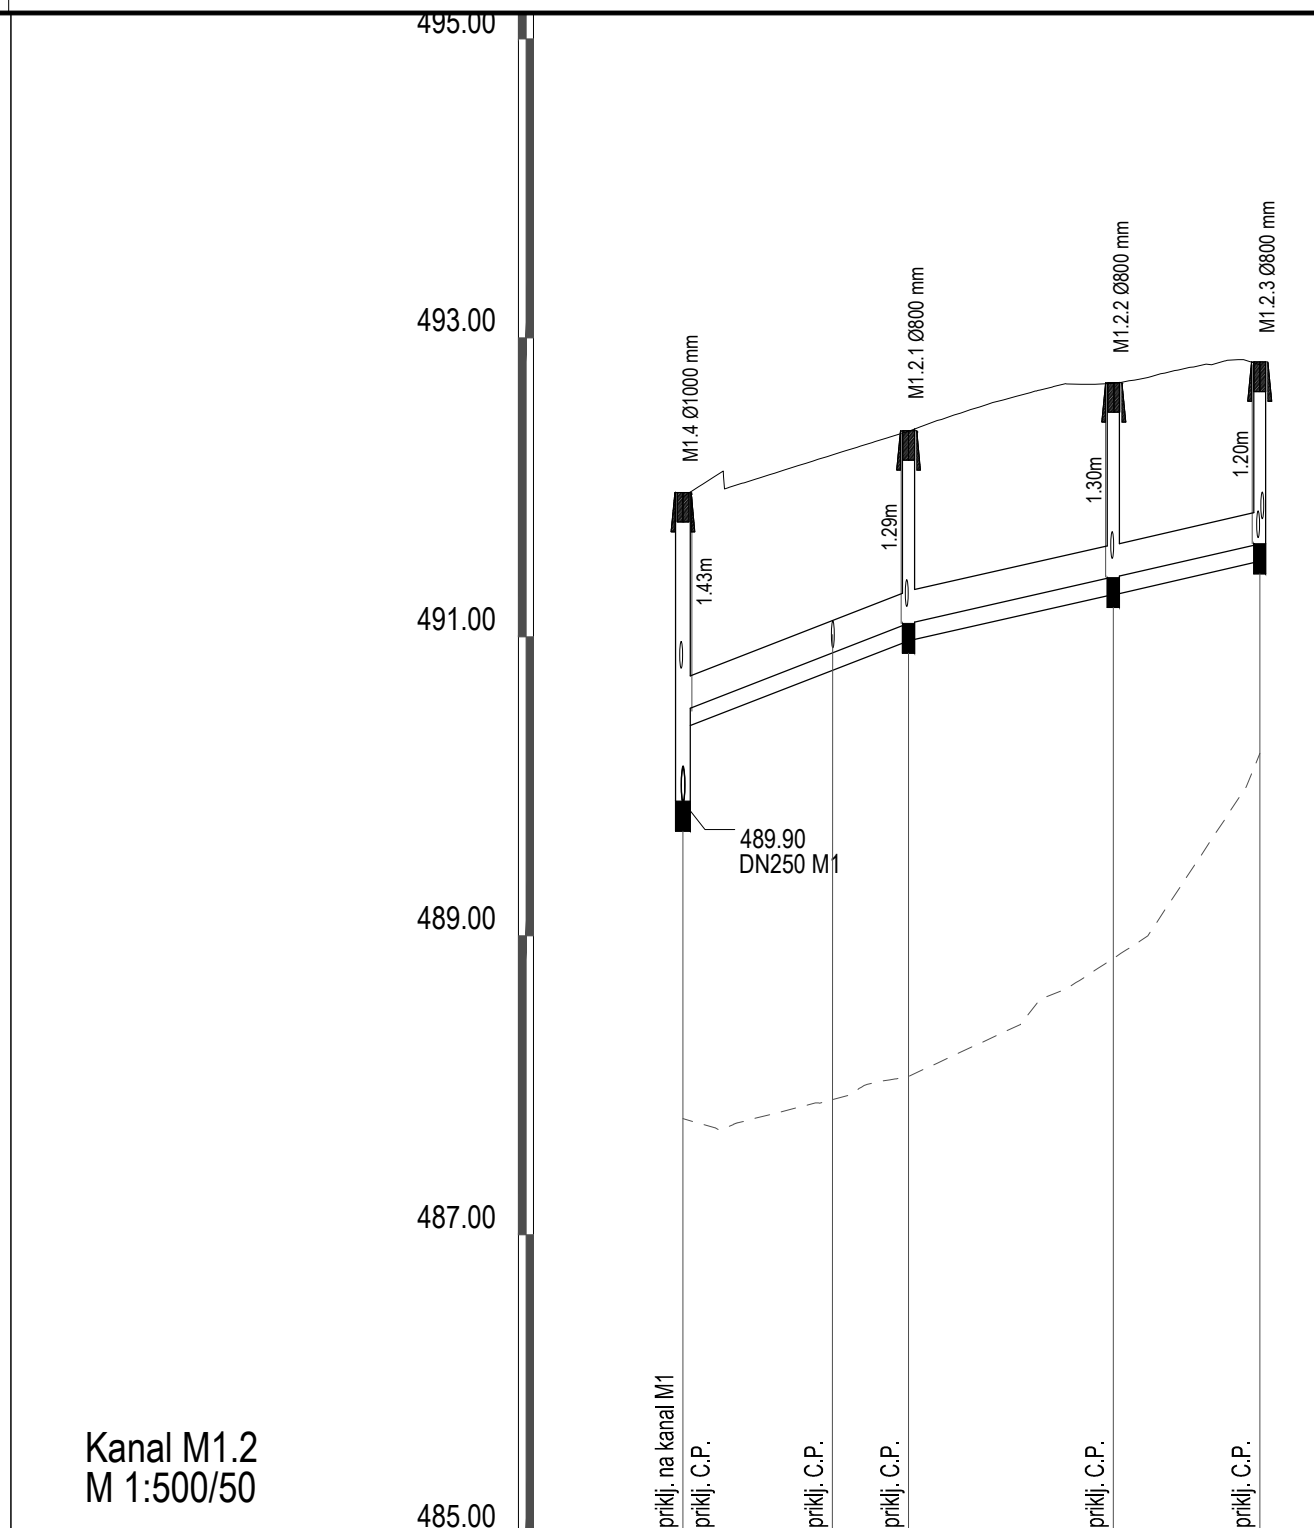

OZNAKA	M1.4 - M1	M1.2.1	M1.2.2	M1.2.3
Kanal M1.2 M 1:500/50				
STACIONAŽA [m]	0.00	15.10	28.79	38.60
KOTA POKROVA	491.94	492.38	492.70	492.82
KOTA IZTOKA, VTOKA	489.90	491.09	491.40	491.62
GLOBINA IZKOPA [m]	-2.01	-2.91	-2.44	-1.29
PADEC [%]		39	23	23
DOLŽINA [m]		15.10	13.70	9.80
CEV, PROFIL, DOLŽINA	DN250, L=38.60 m			

Vzdolžni profili kanalizacije Kanali M1, M1.1 in M1.2

M 1:500/50

PROJEKTANT: Dejan REP, univ. dipl. inž. grad.		INVESTITOR: REPUBLIKA SLOVENIJA MINISTRSTVO ZA INFRASTRUKTURO DIREKCIJA REPUBLIKE SLOVENIJE ZA INFRASTRUKTURO	
PODEVAJALEC:		NAZIV PROJEKTA: VZHODNA OBVOZNA HRPELJ IN KOZINE NA GLAVNI CESTI G1-7/0354 OBROV-KOZINA od km 12+620 do km 14+440	
ODGOVORNI VODJA PROJEKTA: Metka JEREB, univ. dipl. inž. grad.		NAZIV NAČRTA: KANALIZACIJA ZA METEORNO VODO	
ODGOVORNI PROJEKTANT: Mojca BIRSA, univ. dipl. inž. vki.		OPIS RISBE: Vzdolžni profili kanalizacije Kanali M1, M1.1 in M1.2	
PROJEKTANT SODELAVEC:		MERILO: 1:500/50	
IDENT. ŠT. IZS: G-3542		ŠT. PROJEKTA: 113-18E	
IDENT. ŠT. IZS: G-3640		ŠT. NAČRTA: 113-18E/3-5	
IDENT. ŠT. IZS: G-2819		VRSTA NAČRTA: 3/5 Načrti gradbenih konstrukcij in drugi gradbeni načrti	
IDENT. ŠT. IZS:		ŠIFRA CC: CC-SI 2231	
PROJEKTANT SODELAVEC:		VRSTA PROJEKTA: PZI	
IDENT. ŠT. IZS:		DATUM PROJEKTA: april 2020	
IDENT. ŠT. IZS:		DATUM RISBE: april 2020	
ŠT. ODSEKA: 0354		PROSTOR ZA ČRTNO KODO:	
ARHIVSKA ŠT.: 0025.00		ŠIFRA RISBE: G.350	
FAZA/OBJEKT: 004/2261		AVTOR RISBE: GINEX International d.o.o.	
ŠT. PRILoge: 14		IDENT. ŠT. RISBE: 113-18E/3-5/14	
<small>Vse pravice pridržane. Projektna dokumentacija je last podjetja GINEX International d.o.o., ki je tudi nosilec avtorskih pravic. Brez poverljivosti ni dovoljena uporaba ali razmnoževanje dokumentacije niti v delni niti v kakršni koli drugi obliki.</small>			