






KARAKTERISTIČNI PREREZ SIDRANJA SISTEMA V STENO

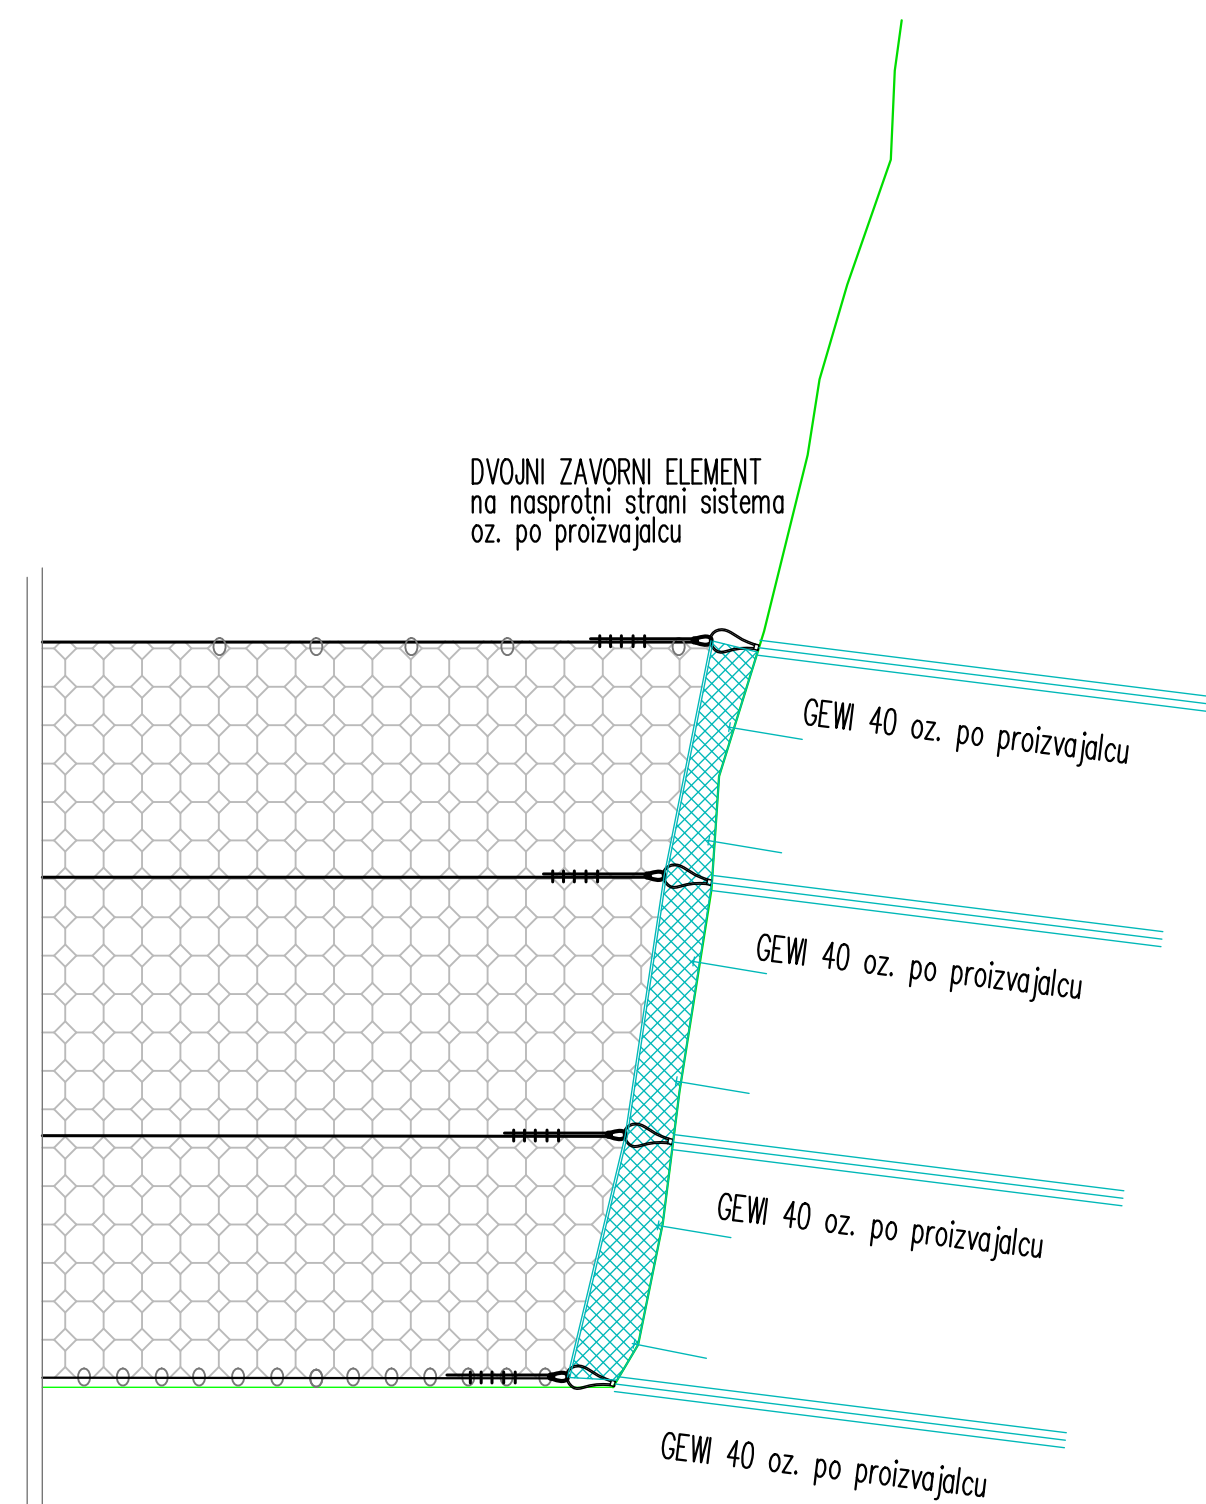


PREČNI PREREZ LOVILNE OGRAJE, M=1:50

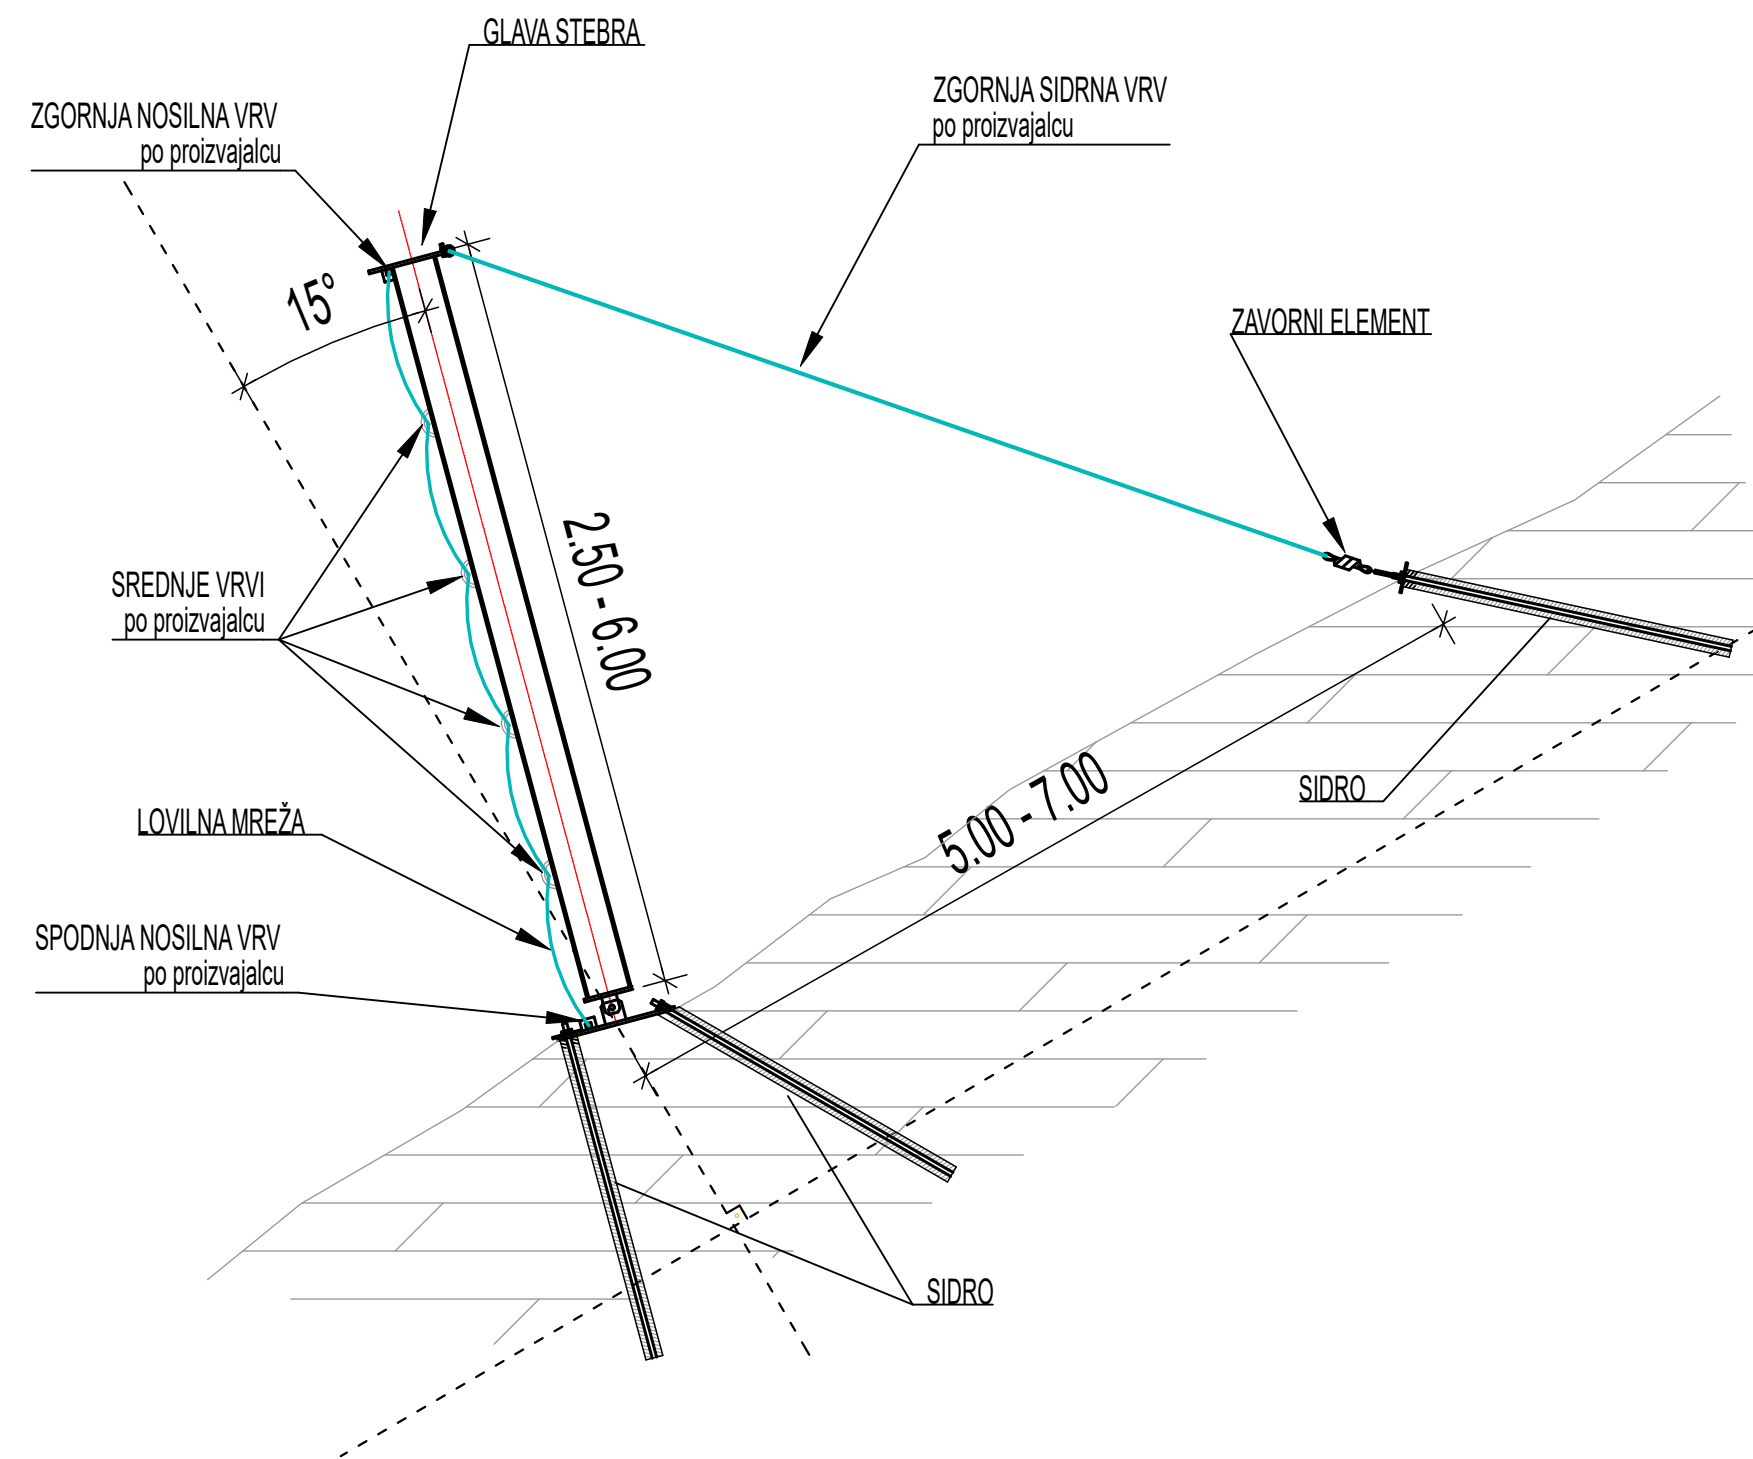

TLORIS LOVILNE OGRAJE, M=1:75

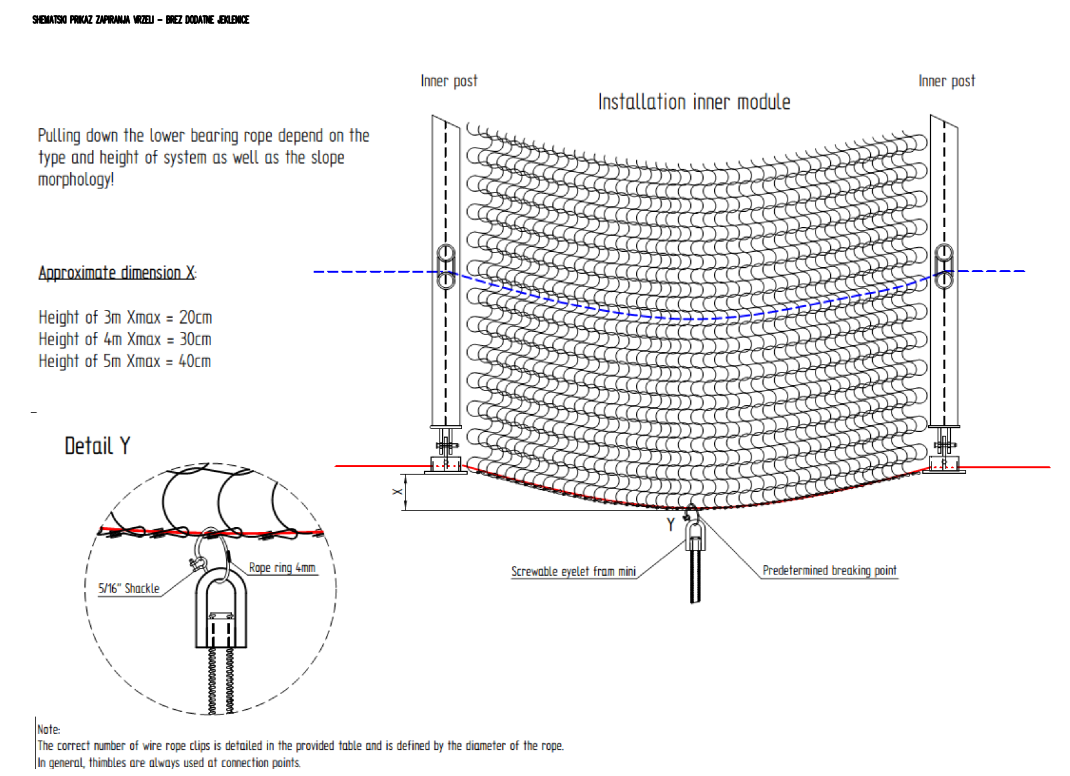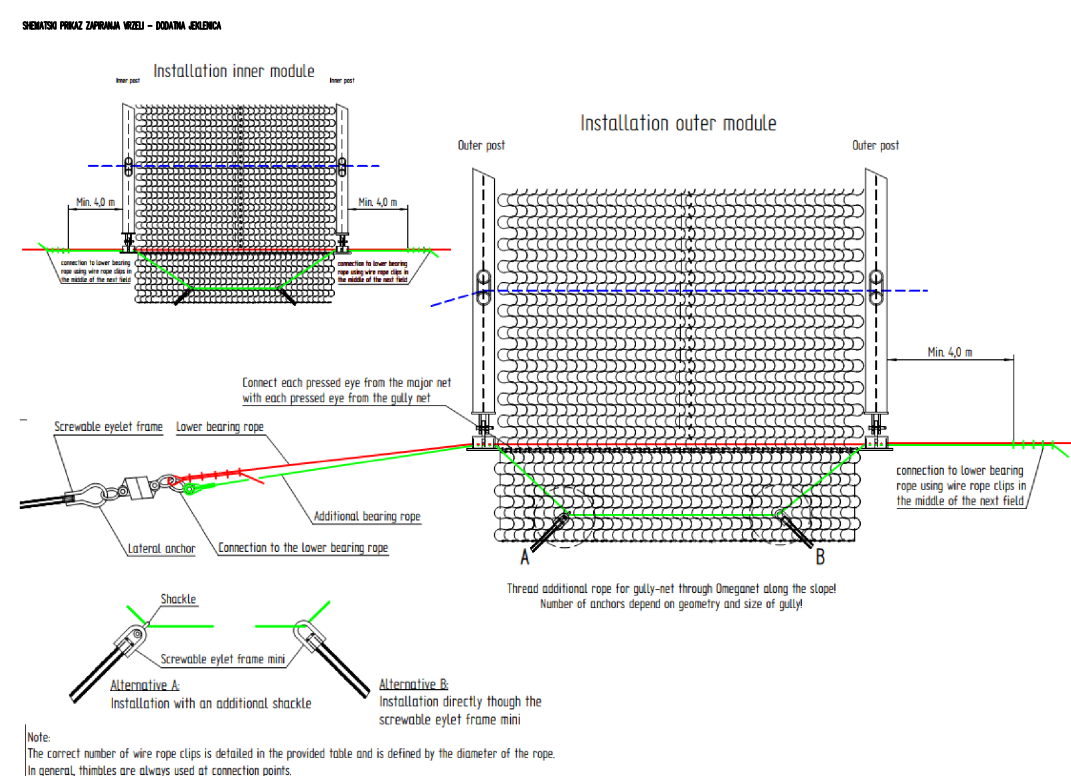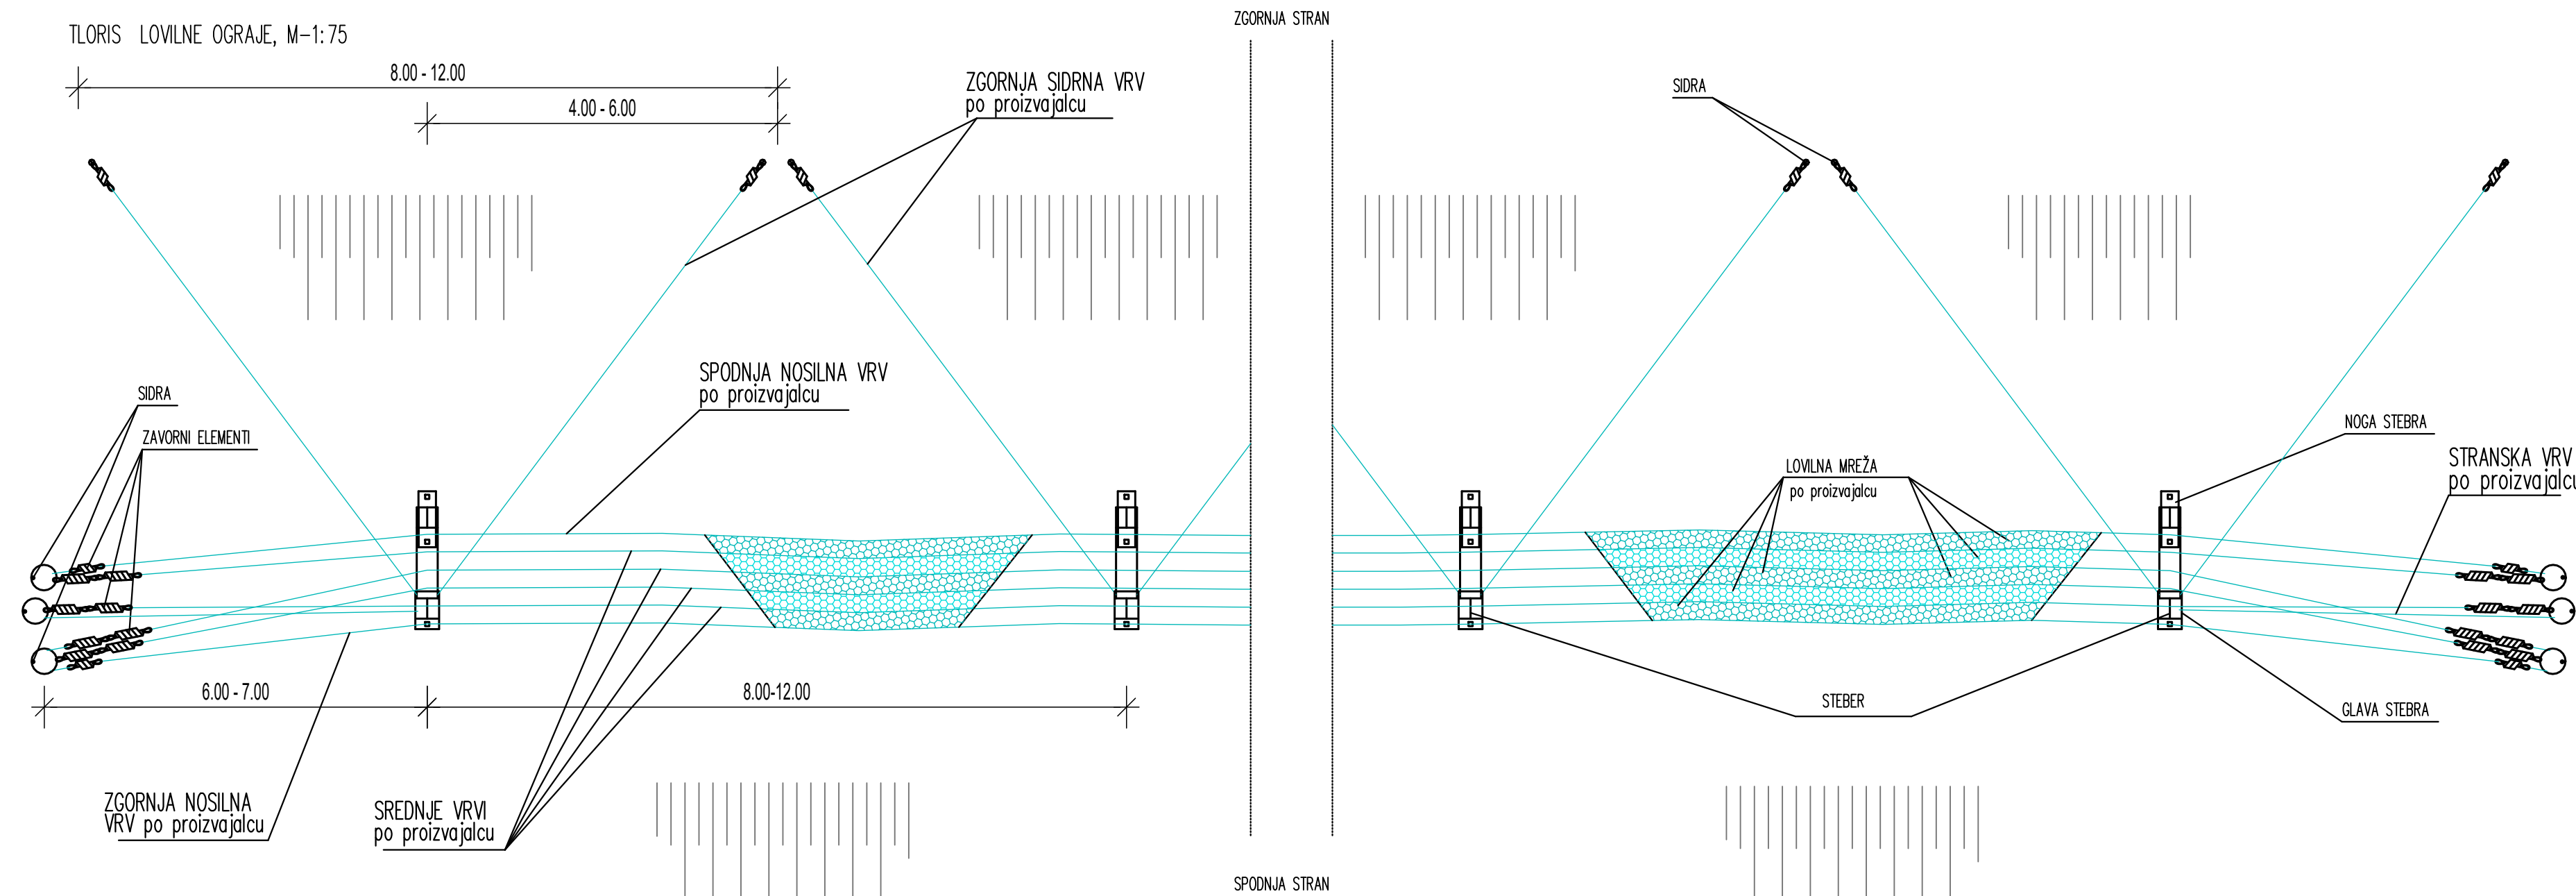

<p>PROJEKTANT:  EHO Projekt d.o.o. Linhartova 9, 1000 Ljubljana tel: +386 064 296 750 e-pošta: info@ehoprojekt.si www.ehoprojekt.si</p>		<p>Izdelovalci:</p>	
<p>Narodnik/investor: DRSI, Tržaška 19, 1000 Ljubljana</p>		<p>Ime in priimek, naziv</p>	
<p>Naslov projekta / objekt: Izvedbeni načrt za izvedbo ukrepov za zaščito pred skalnimi podori iz zalednih pobočij R1-203/1004 Žaga - Kobariš od km 11,300 do km 11,920</p>		<p>VP Žiga Jerina, univ. dipl. inž. vod. in kom. inž. G-3378 PI Domen Lajevc, univ. dipl. inž. vod. in kom. inž. G-3413 sodelavec Gregor Ivnik Dujovič, dipl. inž. ok. gradb. (UN) sodelavec Jože Janež, univ. dipl. inž. geol. RG-0026</p>	
<p>Št. projekta: P-85/20</p>		<p>Št. načrtne laboratorije: P-85/20-N</p>	
<p>Vrsta nabora/laboratorija: IZN</p>		<p>Št. odseka: 1008</p>	
<p>Vrsta nabora: KARAKTERISTIČNI PREREZ PODAJNO LOVILNIH SISTEMOV</p>		<p>Arhivska številka: xxx</p>	
<p>Malo: 1:50, 1:75</p>		<p>Fazajobekt: 007.2116</p>	
<p>Št. priloge: G.4.1</p>		<p>Šifra nabora: G.231.1</p>	
<p>Datum nabora: Januar 2021</p>		<p>Opis sprememb, pripomb ipd.</p>	
<p>prostor za kodo</p>			