



KARAKTERISTIČNI PREREZ IZVEDBE PODAJNO LOVLNEGA SISTEMA ZA GRAPE

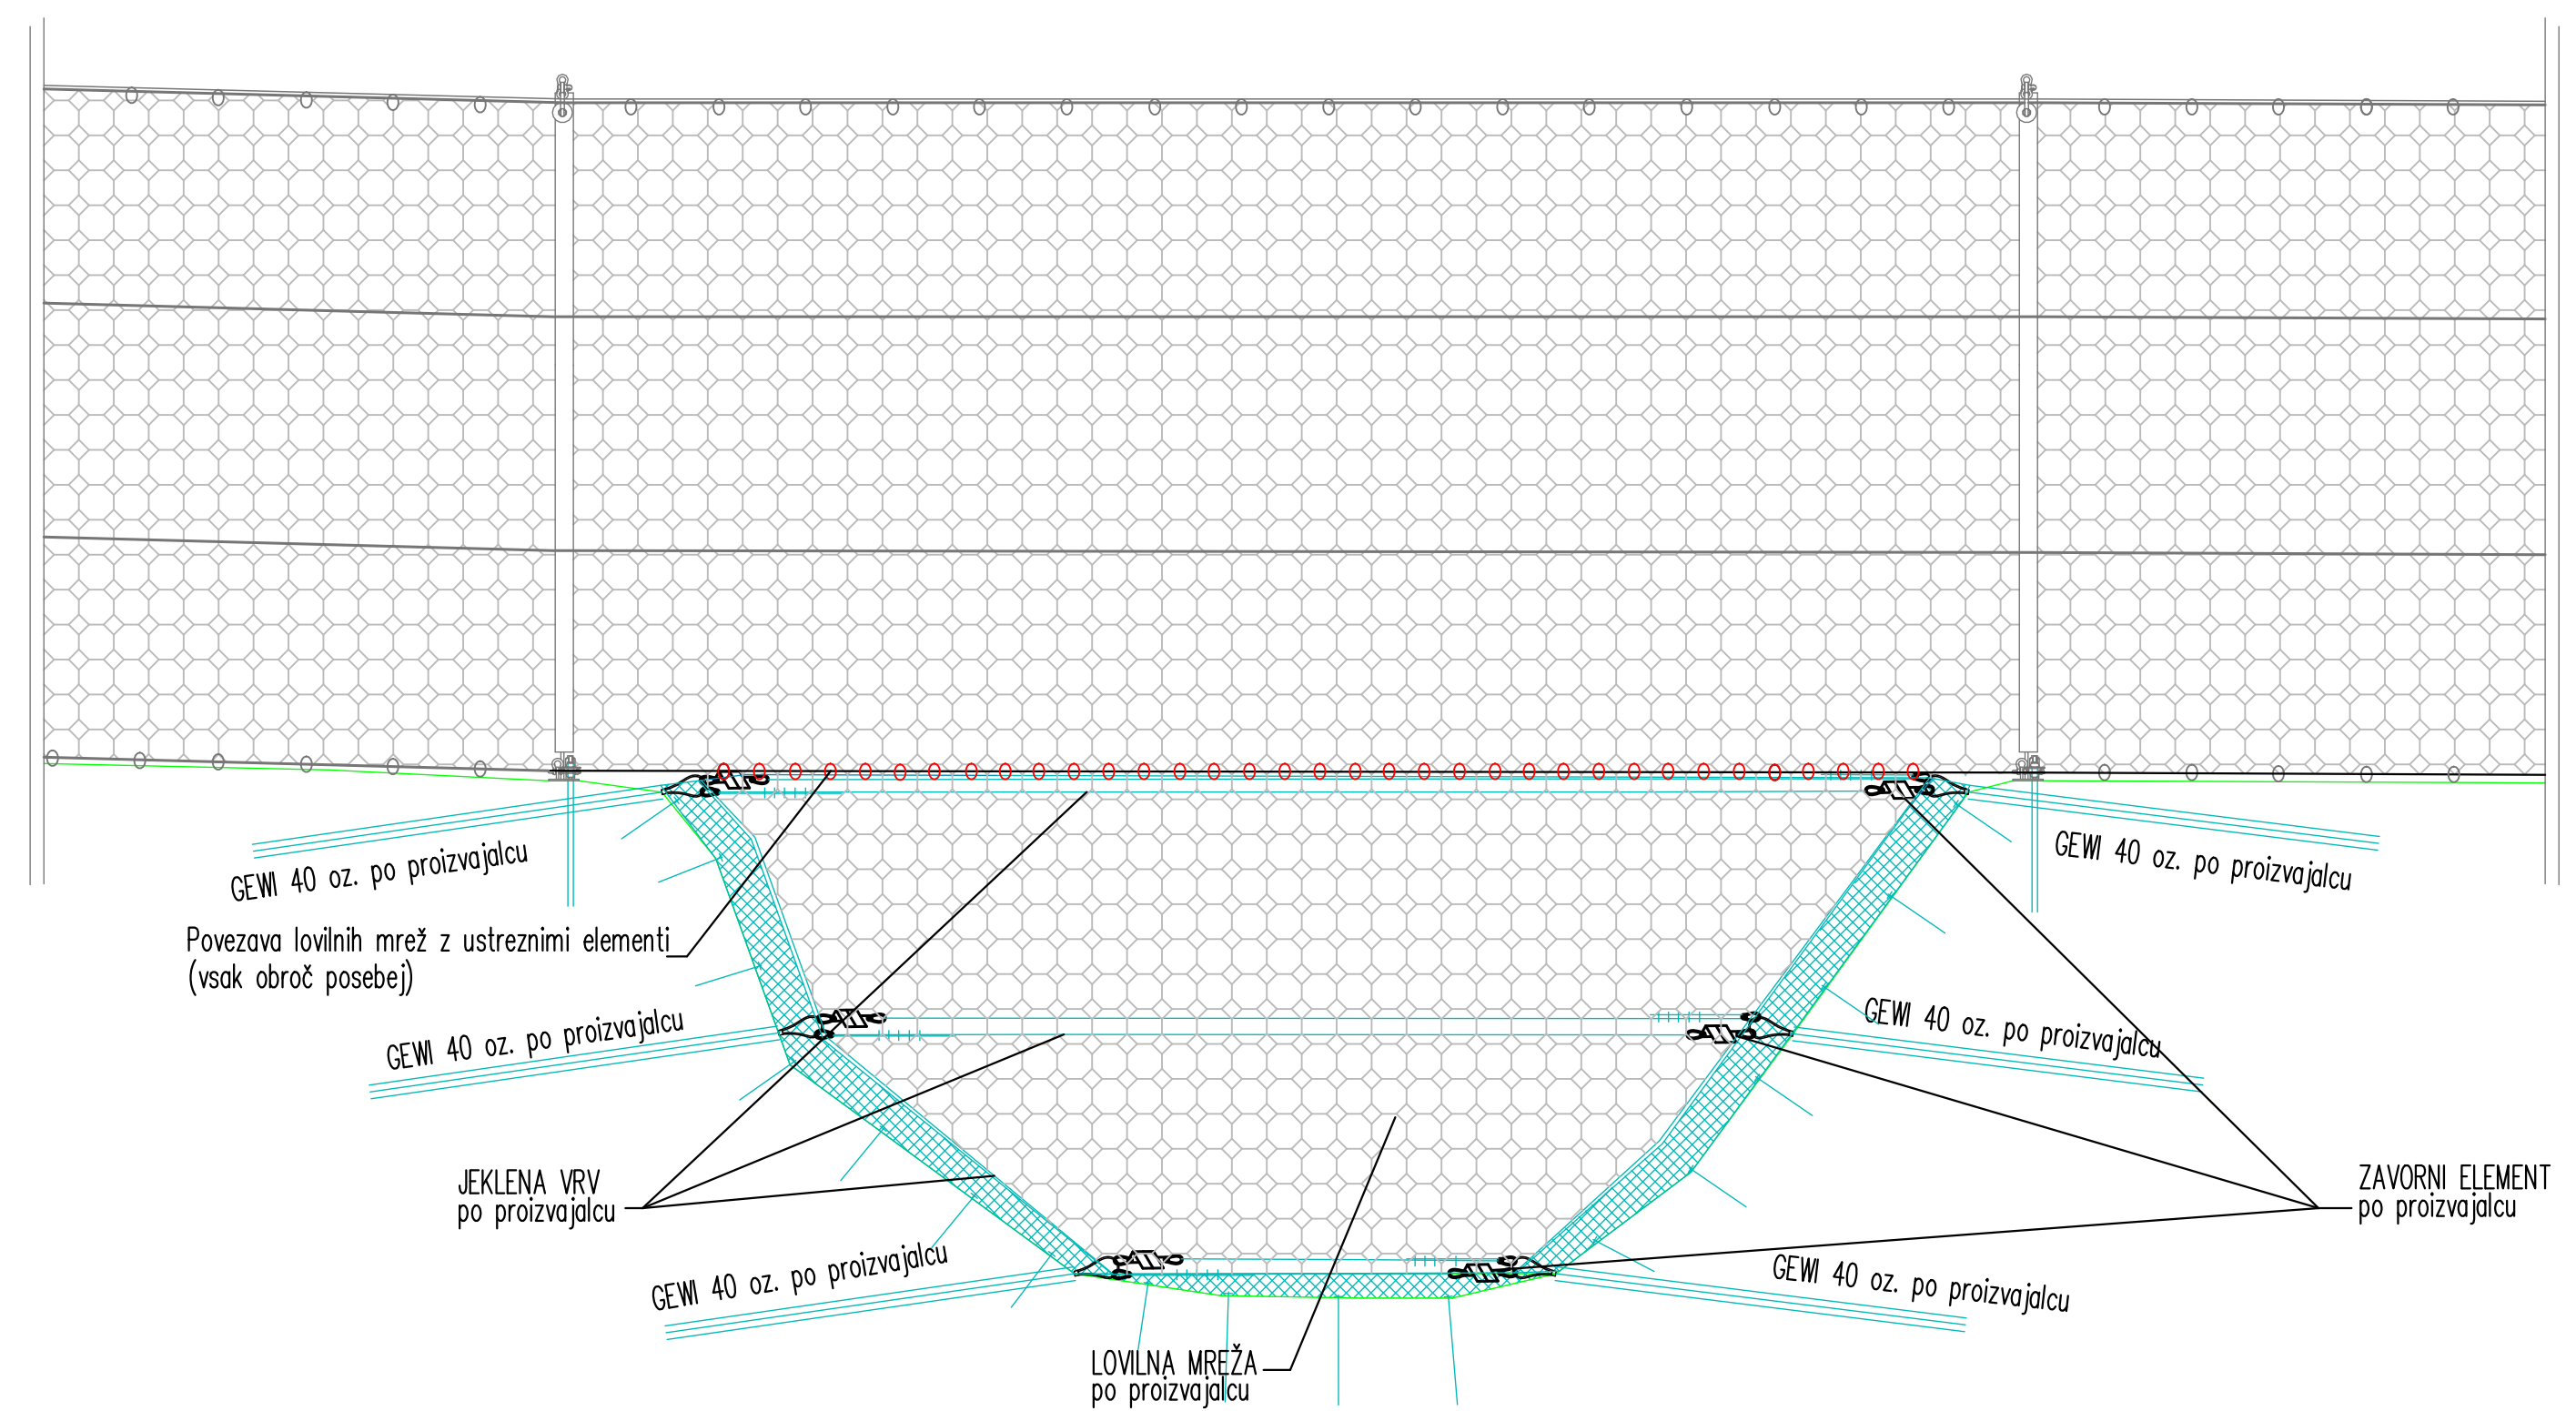


KARAKTERISTIČNI PREREZ POLAGANJA TEŽKE POCINKANE MREŽE, SIDRANE S SIDRI GEWI Ø 20 MM

Opomba: v primeru navezave nove mreže na obstoječo je mreži potrebno zadostno medsebojno prekriti (ca 1 m)

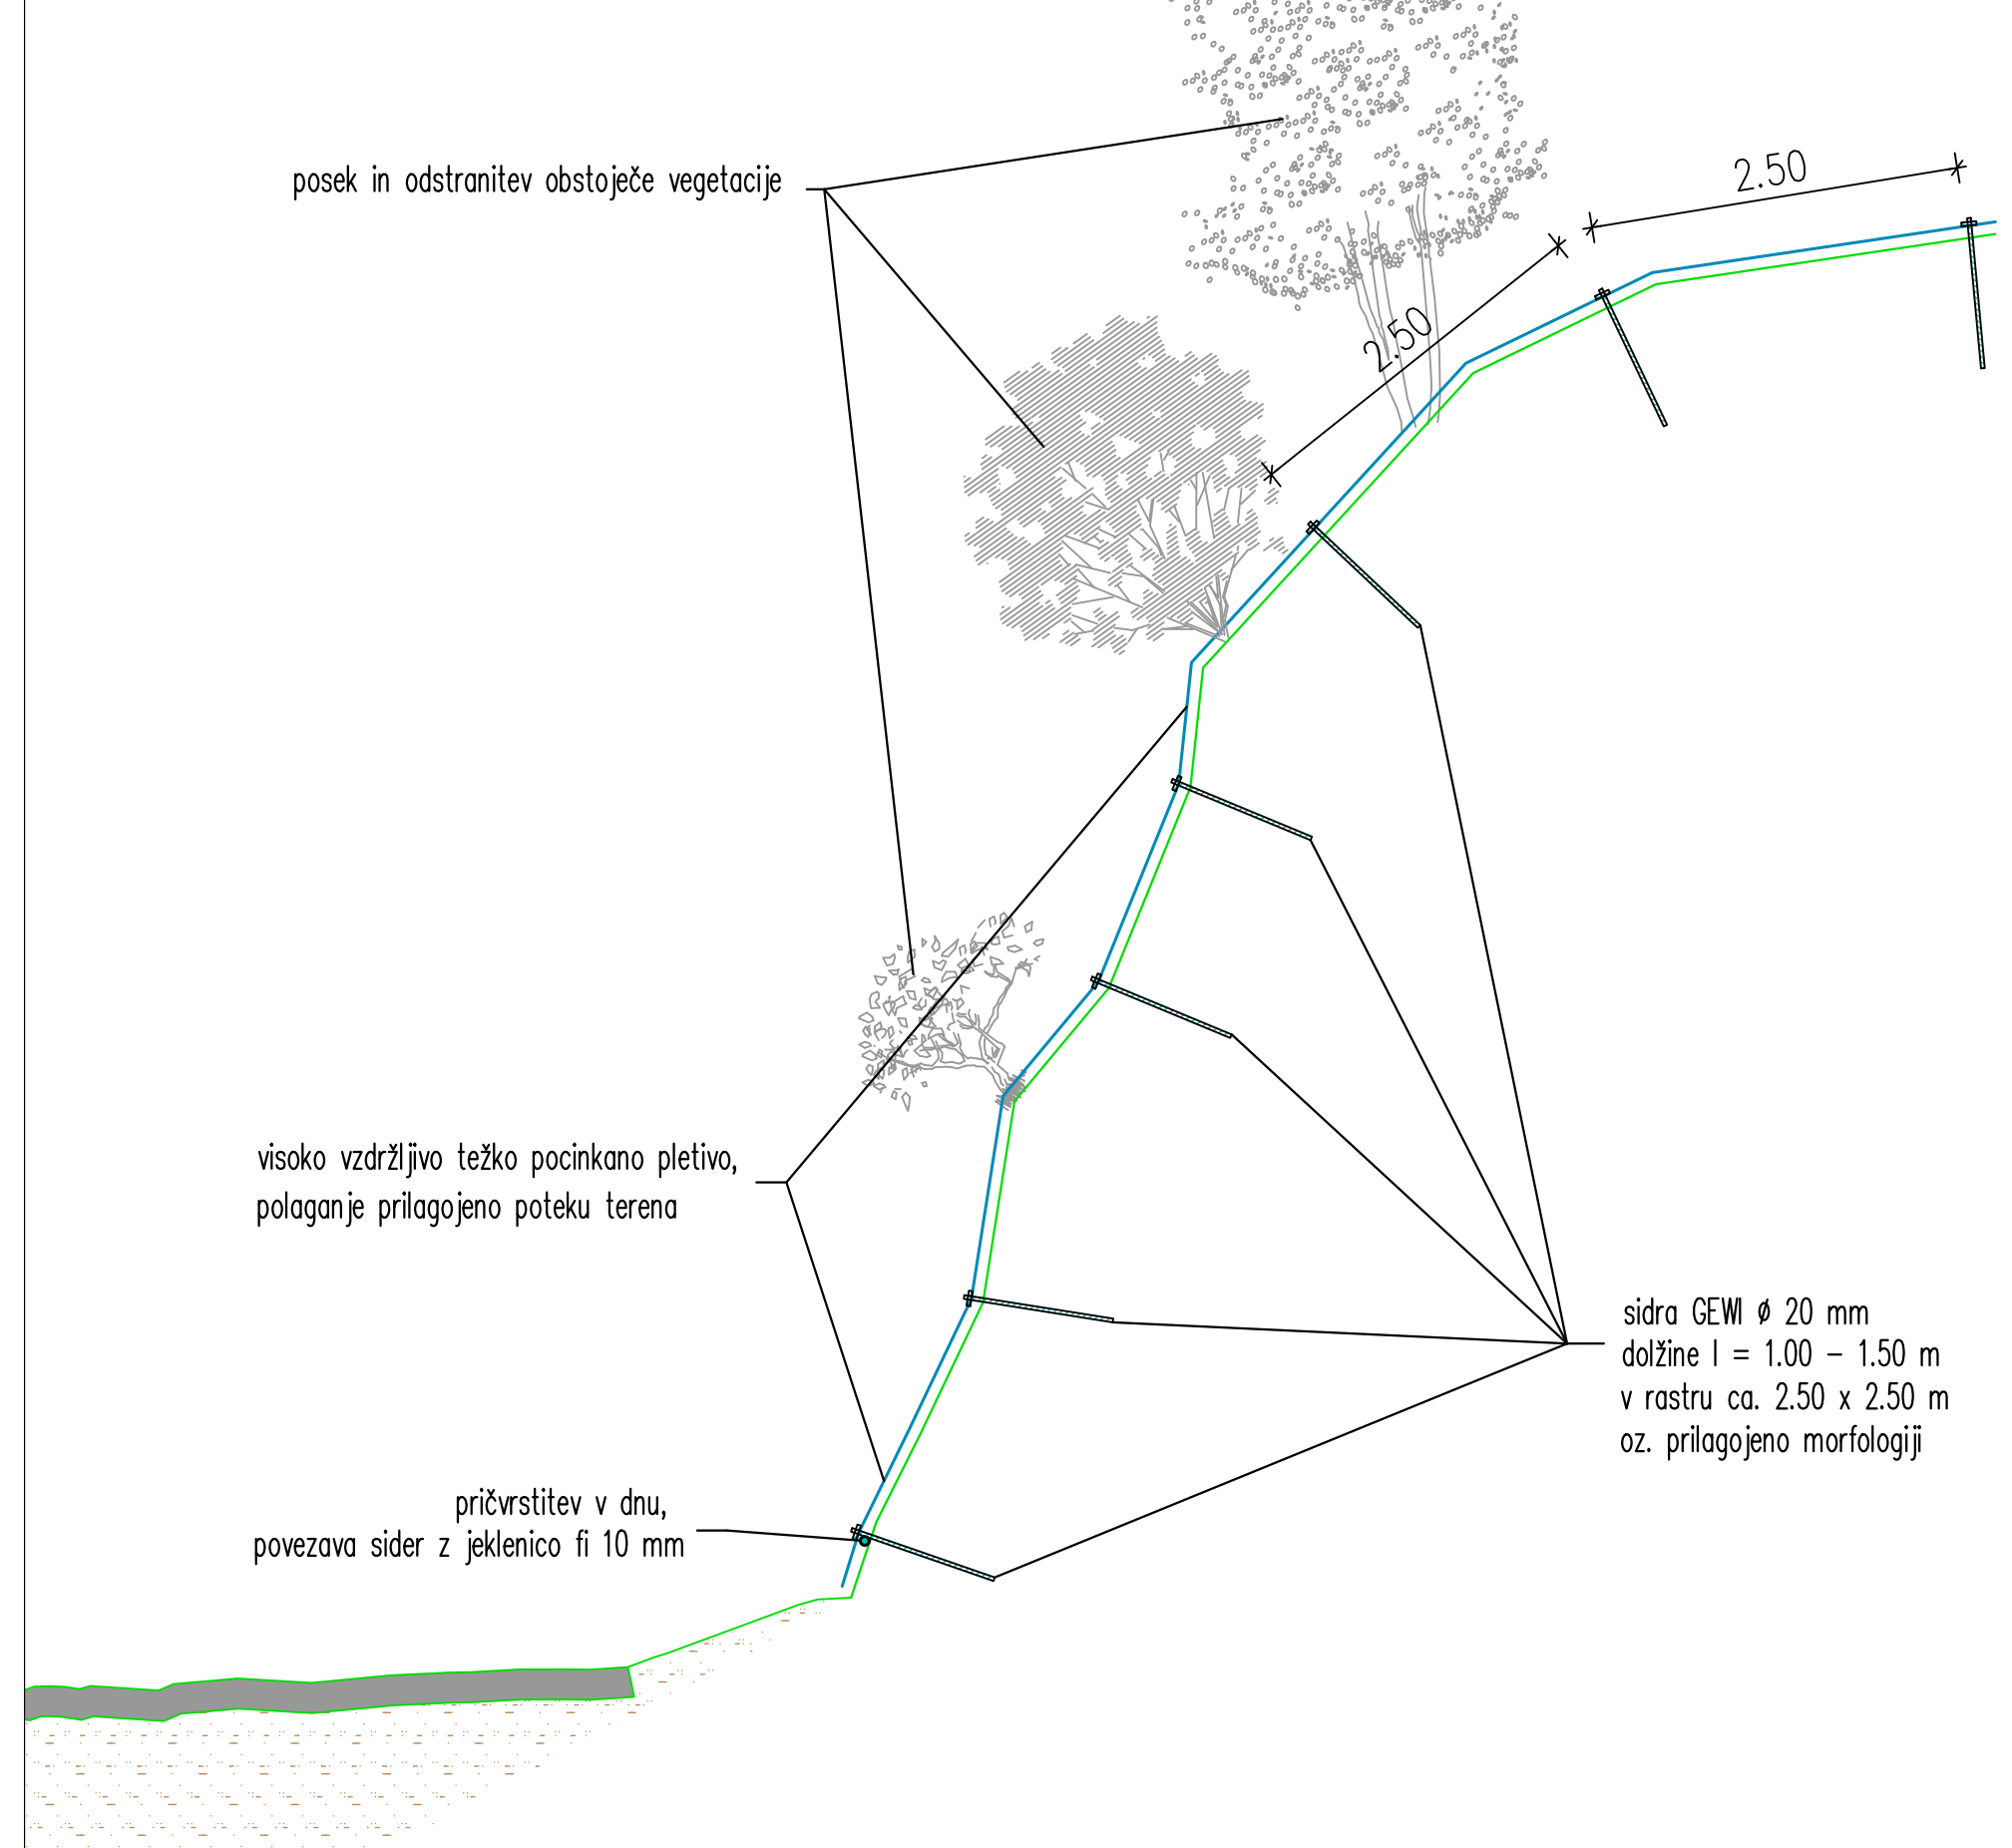

KARAKTERISTIČNI PREREZ POLAGANJA VISOKO NATEZNE MREŽE, SIDRANE Z UVRTANIMI PASIVNIMI SIDRI, M – 1:50

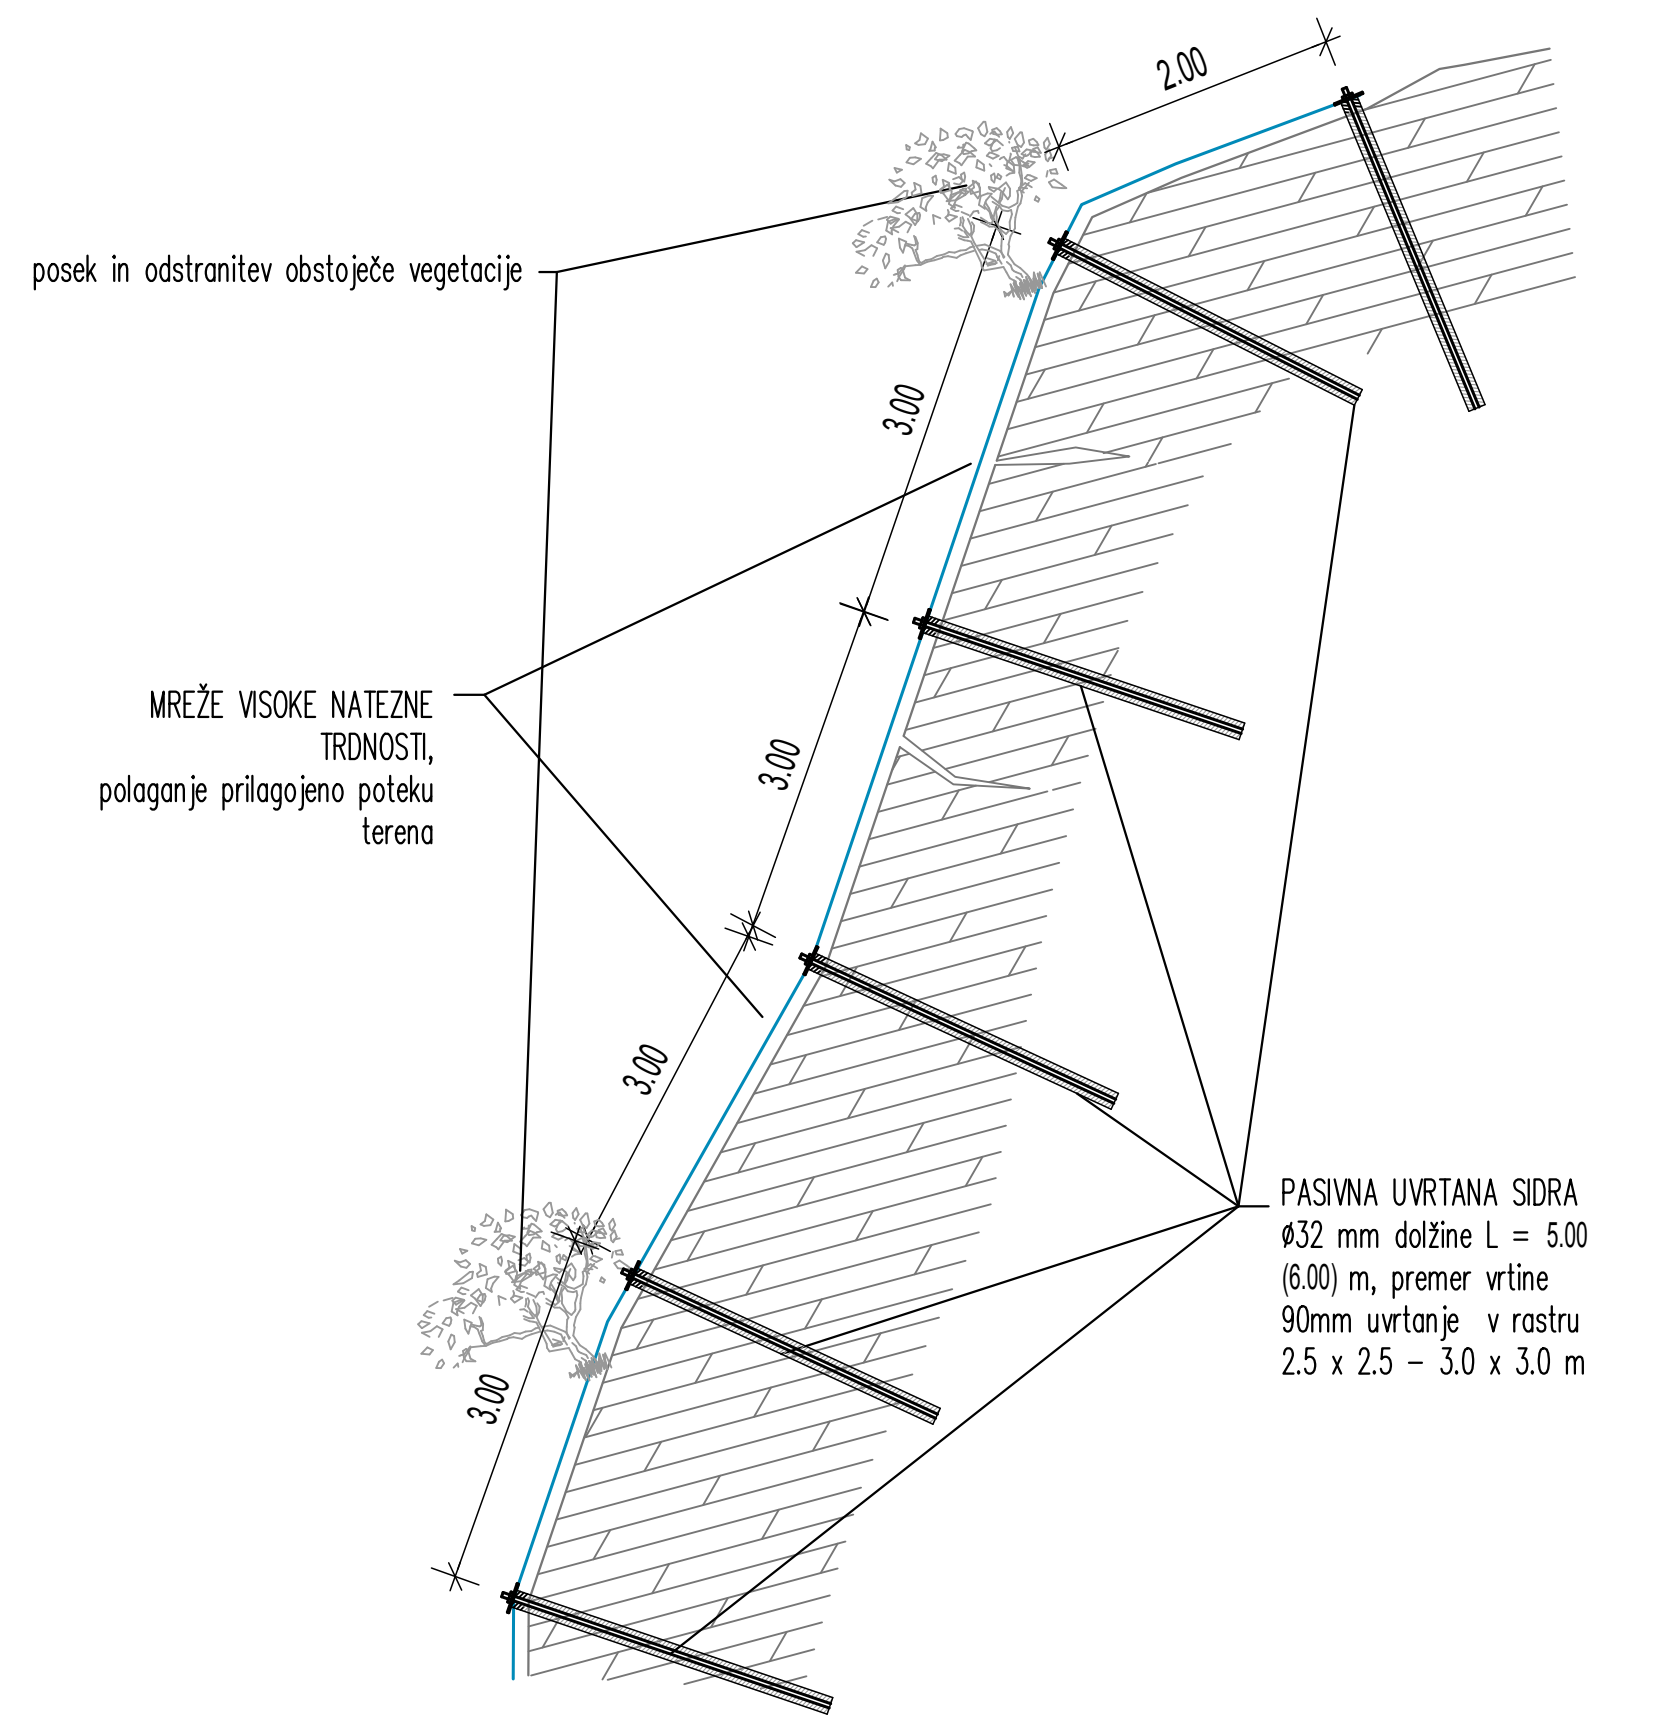

<b>PROJEKTANT:</b> EHO Projekt d.o.o. Linhartova 9, 1000 Ljubljana tel. +386 064 296 750 e-pošta: info@ehoprojekt.si www.ehoprojekt.si			
Naslov investitor: DRSI, Tržaška 19, 1000 Ljubljana		Izdelovalci:	
Naslov projekta / zbirke: Izvedbeni načrt za izvedbo ukrepov za zaščito pred skalnimi podori iz zalednih pobočij R1-203/1004 Žaga - Kobanid od km 11,300 do km 11,920		Ime in priimek, naziv VP Žiga Jerina, univ. dipl. inž. vod. in kom. inž.	Id. št. IZS G - 3378
		Podpis 	
		PI Domen Lajevc, univ. dipl. inž. vod. in kom. inž.	G - 3413
		sodelavec: Gregor Ivnik Dujovič, dipl. inž. ok. gradb. (UNI)	
		sodelavec: Jože Janež, univ. dipl. inž. geol.	RG - 0026
Št. projekta: P-85/20 Št. računalniškega: P-85/20-N Vrsta računalniškega: IZN		Št. soseske: 1004 Arhivska številka: xxx Facelobpec: 007.2116 Št. nibe: G.231.2	prostor za kodo
Št. projekta: P-85/20 Št. prilog: G.4.2 Datum nibe: Januar 2021		Opis spreminj. prilož. št.:	