

POGLED:

jeklena pletenica fi12
v vodilih iz privarjenih železnih ušes

PREREZ PO BREŽINI:

jeklena pletenica fi 12mm
v vodilih iz privarjenih železnih ušes

jeklena pletenica fi 12mm



težko cinkano
heksagonalno
pletivo
debeline 2,7mm
2x pleteno


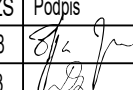
težko cinkano
heksagonalno
pletivo
debeline 2,7mm
2x pleteno

stebrički RA fi 28 mm

sidra – klini RA fi 12 mm,
dolžine l = 0,50–1,00 m

stebrički RA fi 28 mm

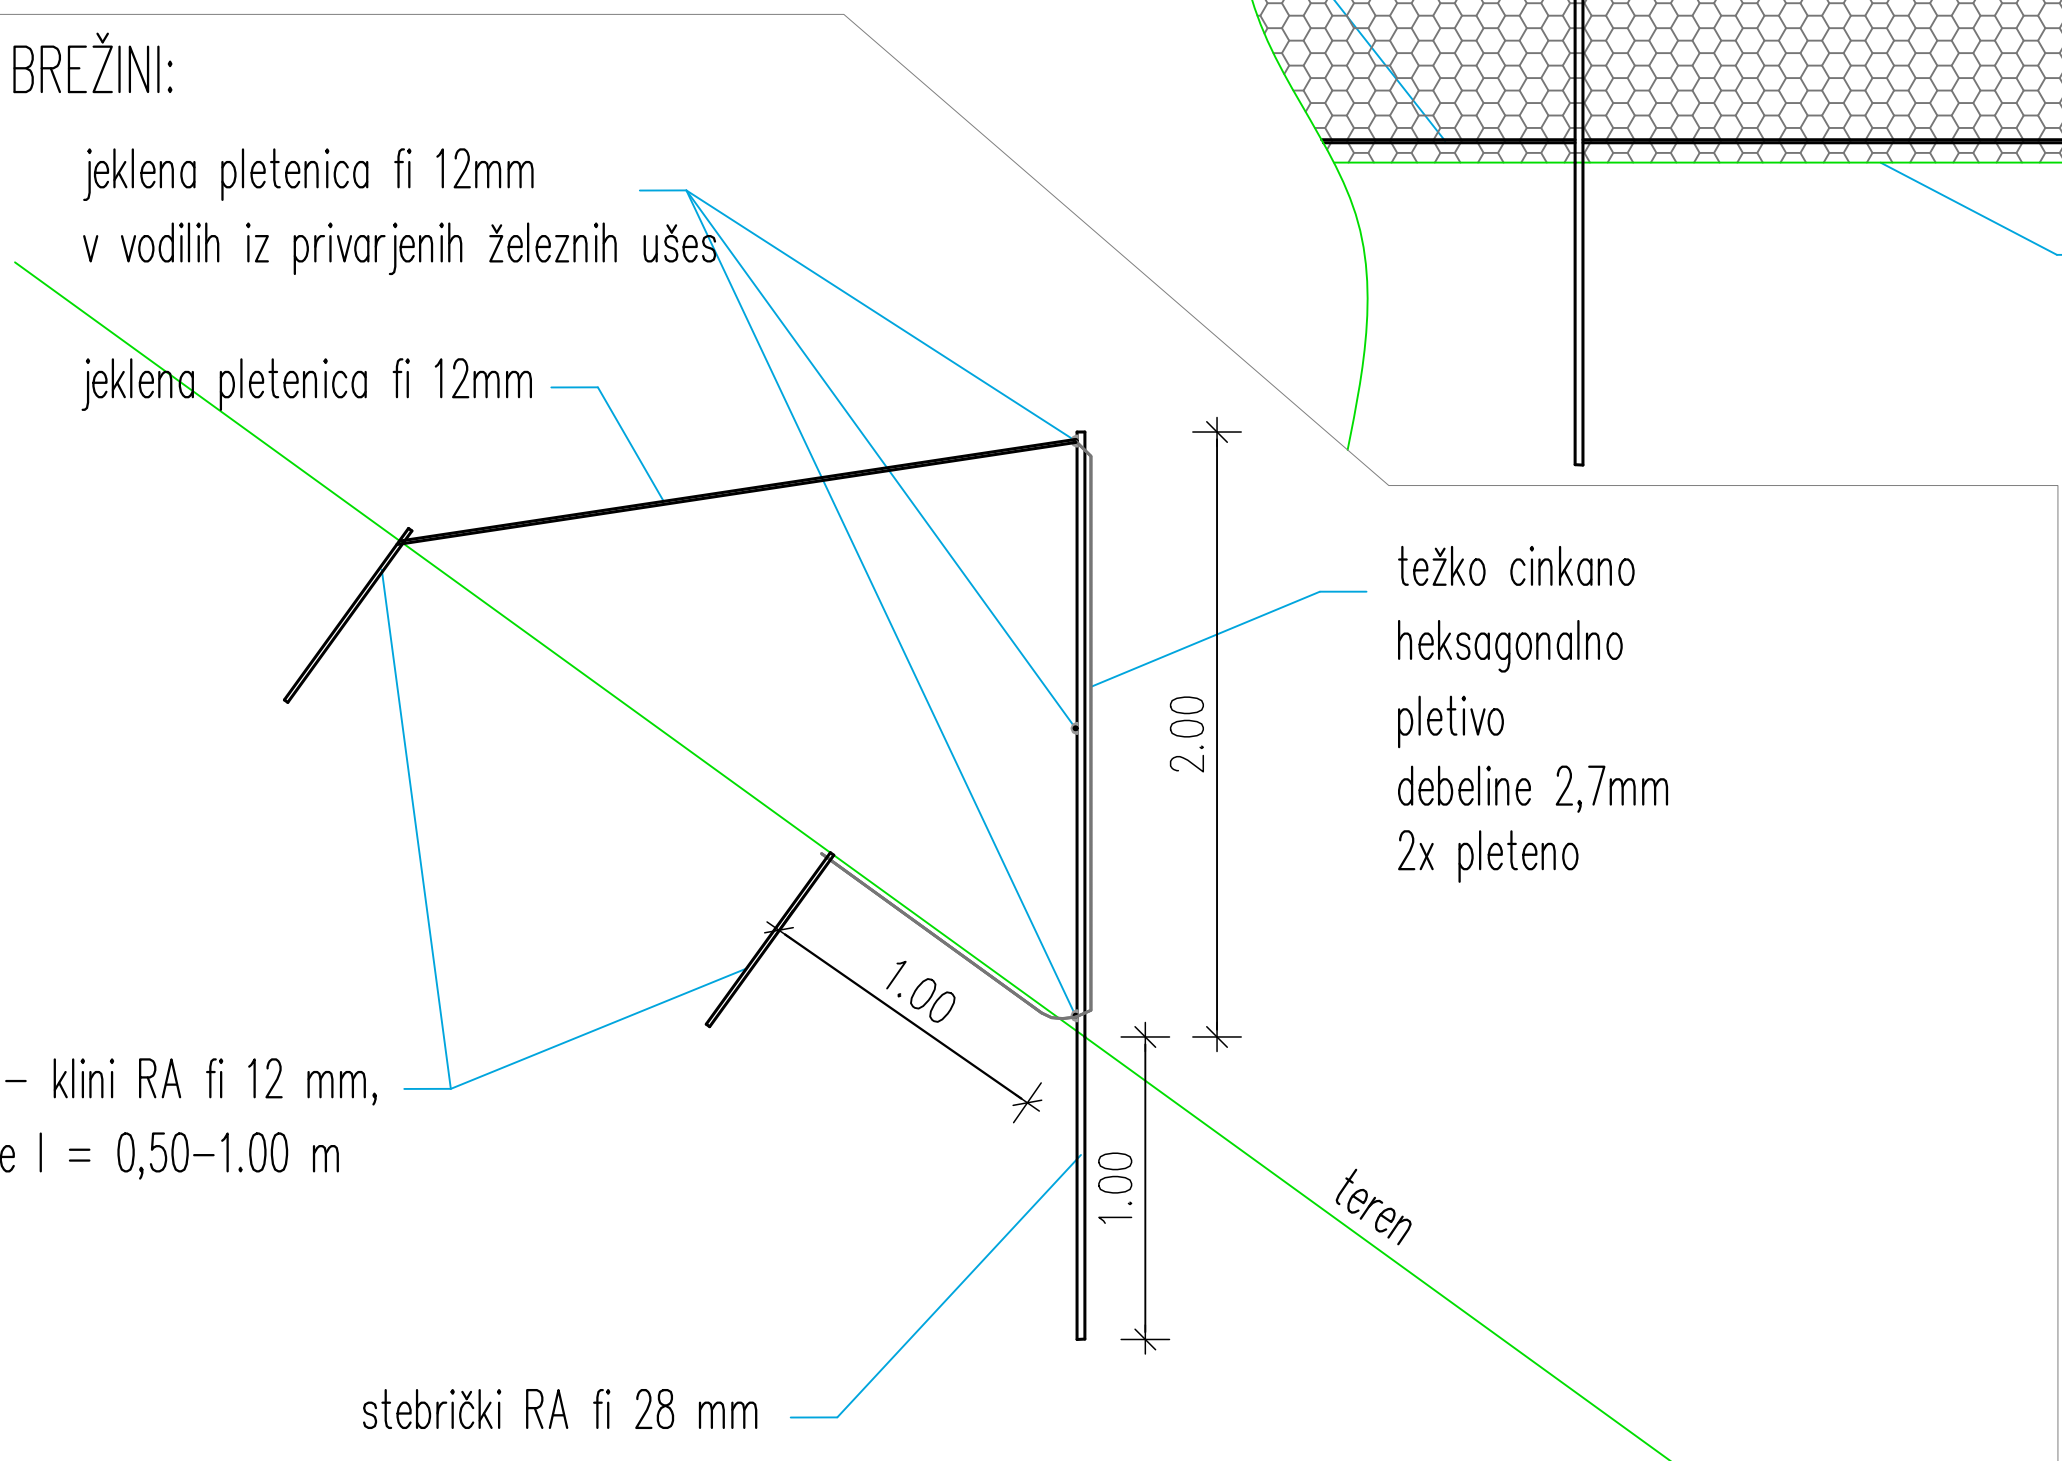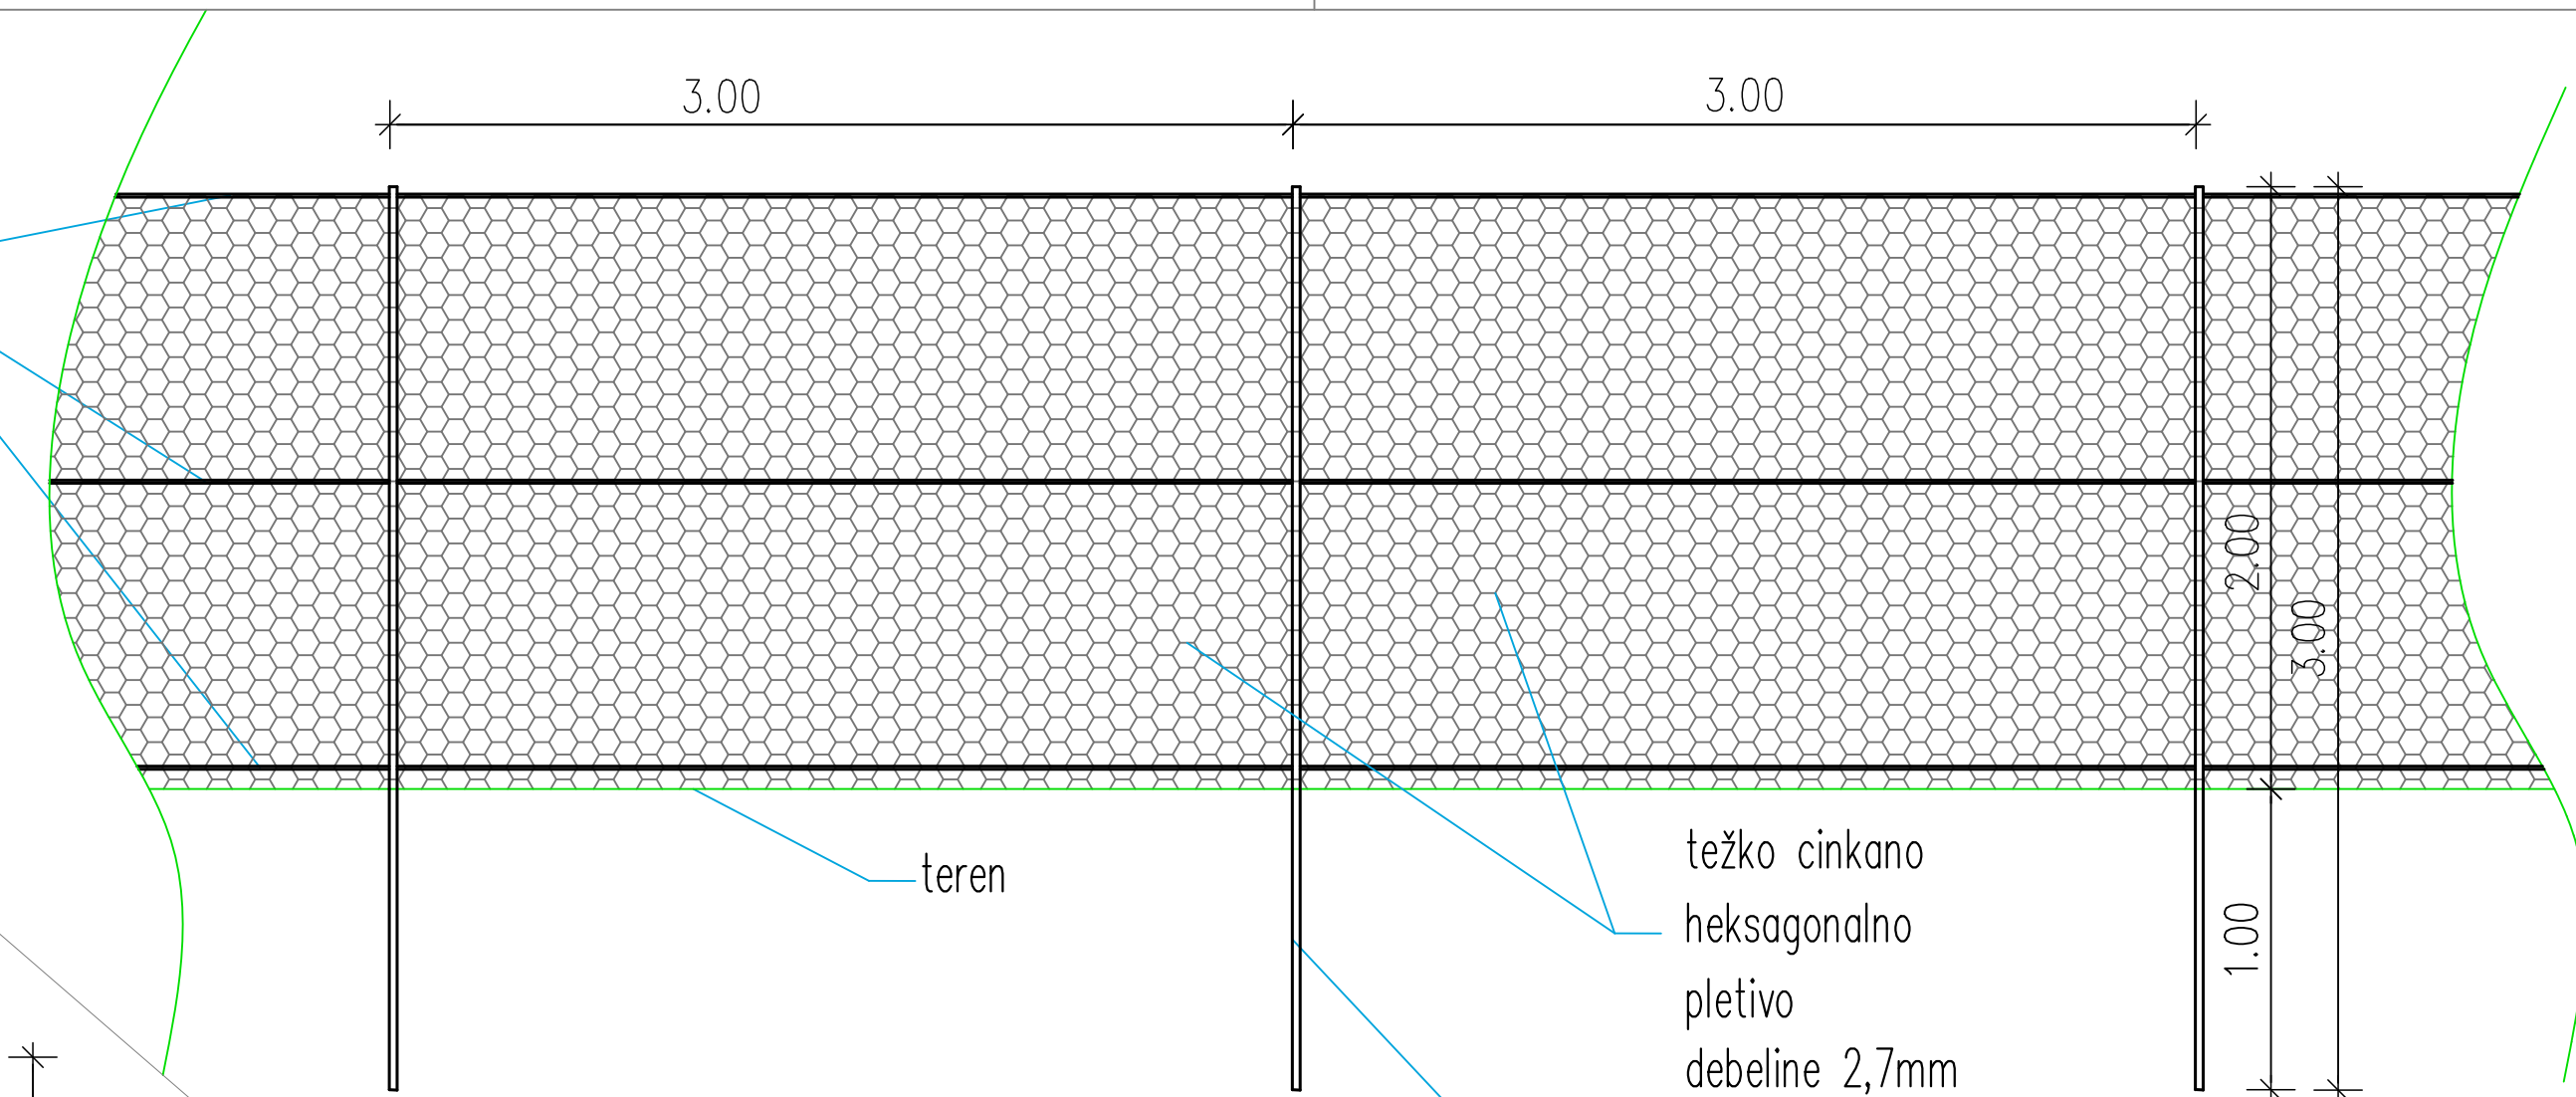

PROJEKTANT:  EHO Projekt d.o.o. Linhartova 9, 1000 Ljubljana tel: +386 064 296 750 e-pošta: info@ehoprojekt.si www.ehoprojekt.si			
Narodni investitor: DRSI, Tržaška 19, 1000 Ljubljana		Izdelovalci:	
Naslov projekta / objekt: Izvedbeni načrt za zaščito ceste pred padajočim kamenjem iz zalednih in obcestnih brežin na G2-103/1008 Ušnik - Plave od km 4.270 do km 4.628		VP Žiga Jeriha, univ. dipl. inž. vod. in kom. inž.	Id. št. IZS G - 3378
		PI Domen Lajevec, univ. dipl. inž. vod. in kom. inž.	Podpis 
		sodelavec Gregor Ivnik Dujovič, dipl. inž. ok. gradb. (UN)	G - 3413
		sodelavec Jože Janež, univ. dipl. inž. geol.	RG - 0026
Št. projekta: P-85/20	Št. načrta/elaborata: P-85/20-N	Vrsta načrta/elaborata: IZN	Št. odseka: 1008
Vsta risbe: KRAKTERISTIČNI PREREZ LAHKE LOVILNE PALISADE		Arhivska številka: xxx	Šifra risbe: G.231.3
		Opis sprememb, pripomb ipd.:	
Merilo: 1:25	Št. priloge: G.4.3	Datum risbe: Januar 2021	
			prostor za kodo