



KARAKTERISTIČNI PROFIL OPORNE KAMNITE ZLOŽBE 2

JP 849342

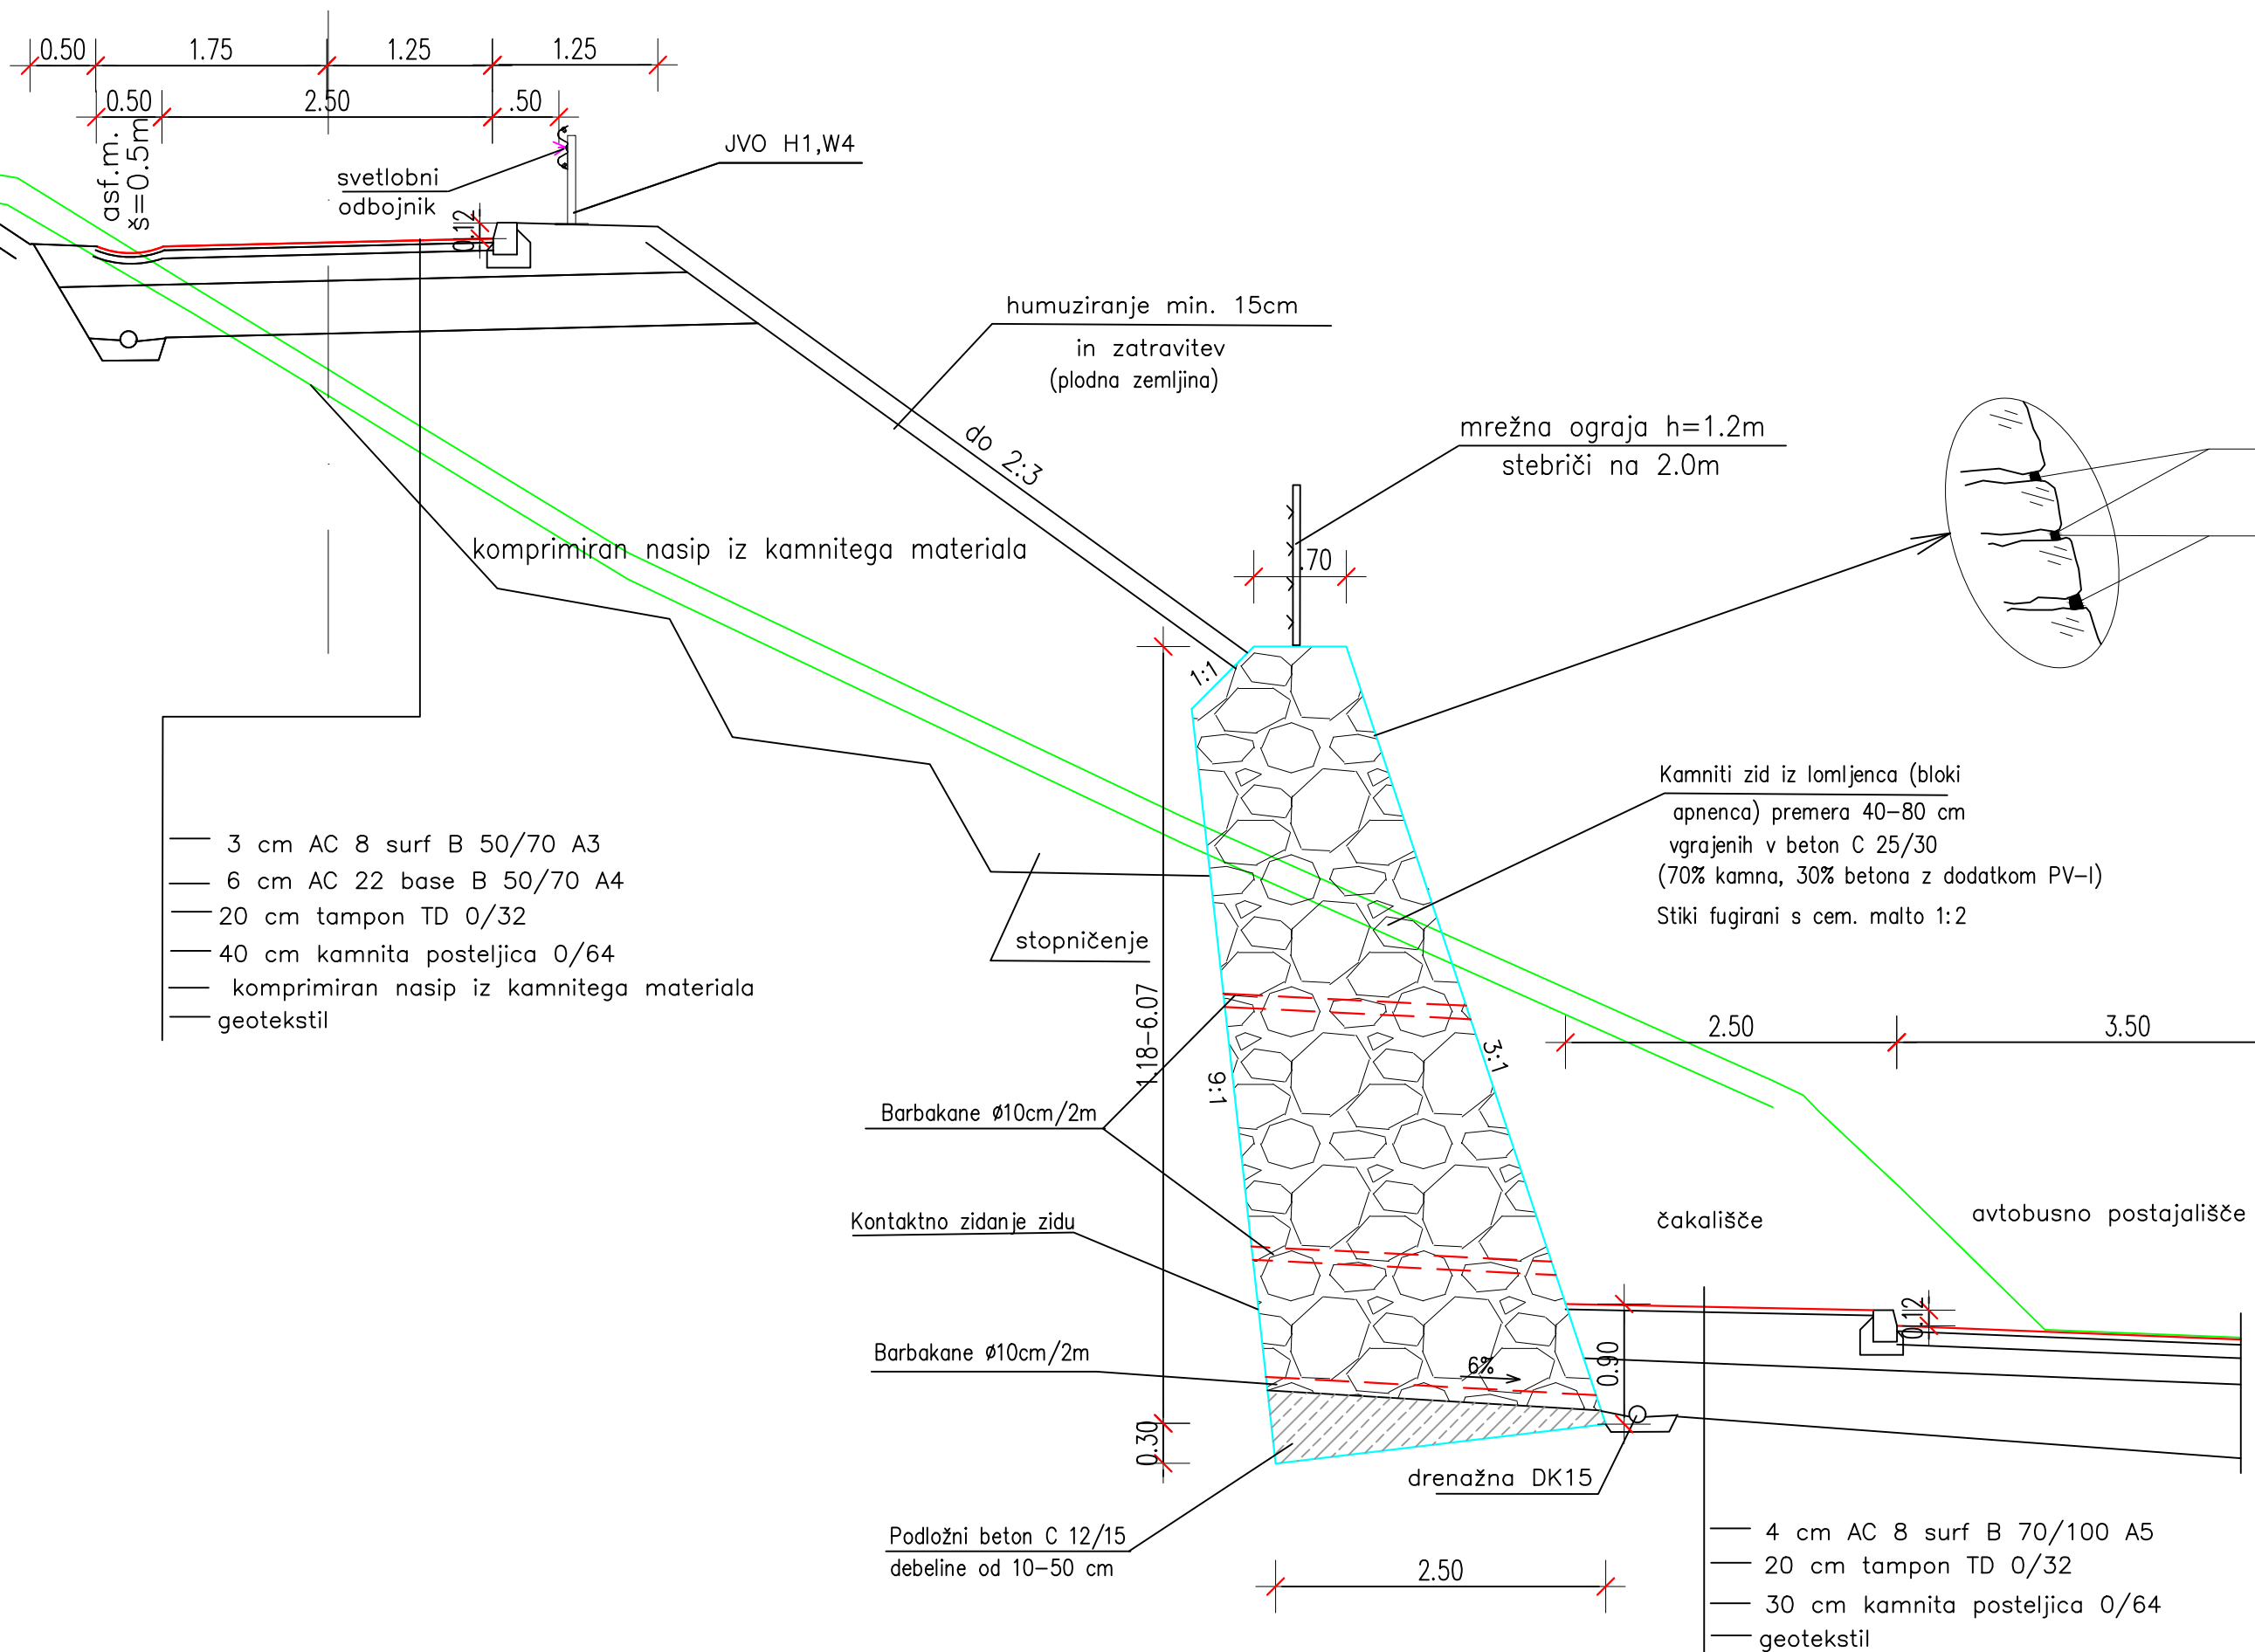

- 3 cm AC 8 surf B 50/70 A3
- 6 cm AC 22 base B 50/70 A4
- 20 cm tampon TD 0/32
- 40 cm kamnita posteljica 0/64
- komprimiran nasip iz kamnitega materiala
- geotekstil

Kamni zid iz lomljenca (bloki apnenca) premera 40–80 cm vgrajenih v beton C 25/30 (70% kamna, 30% betona z dodatkom PV-I) Stiki fugirani s cem. malto 1:2

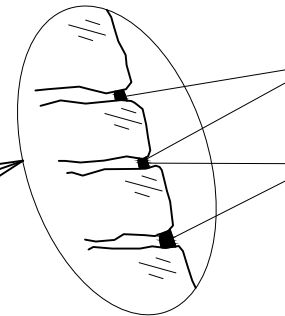

Pri zidavi se pustijo poglobitve 3–5cm
Sprotno zaglajevanje fug


OPOMBA:
Na območju vgradnje barbakan naj se vtočni del oblikuje s kamnitim materialom večjih frakcij.

Spremembe:		Opis spremembe:		Datum:	Podpis:
Naročnik: Ministrstvo za infrastrukturo DIREKCIJA RS ZA INFRASTRUKTURO			Objekt: Rekonstrukcija ceste in sanacija zidov "Lancovo" na cesti R3-635/1121 Lesce-Kamna Gorica-Lipnica, od km 4,677 do km 5,007.5		
Ozzing www.ozzing.si		Ozzing d.o.o. Mestni trg 5a 1420 Trbovlje, Slovenija tel.: 03 56-30-610 fax: 03 56-27-048		Za gradnjo: REKONSTRUKCIJA	Vrsta proj. PZI
Vodja projekta: J.Forte, udig		id.st. G-0477		Vrsta načrta: GRADBENE KONSTRUKCIJE	Št. projekta: 1268/19
Pooblaščen inženir: J.Forte, udig		G-0477		Št. načrta: 1268-C/19	
Projektiral:			Risba: KARAKTERISTIČNI PROFIL OPORNE KAMNITE ZLOŽBE 2		
Datum: marec 2019			Merilo: M 1:50		Št.risbe: G.6.2.2

- 4 cm AC 8 surf B 70/100 A5
- 20 cm tampon TD 0/32
- 30 cm kamnita posteljica 0/64
- geotekstil

št.odseka:	arhivska št.:	vrsta dokumentacije:	šifra priloge:
1121	0039.00	004.2101	G.140

KARAKTERISTIČNI PROFIL OPORNE KAMNITE ZLOŽBE 3

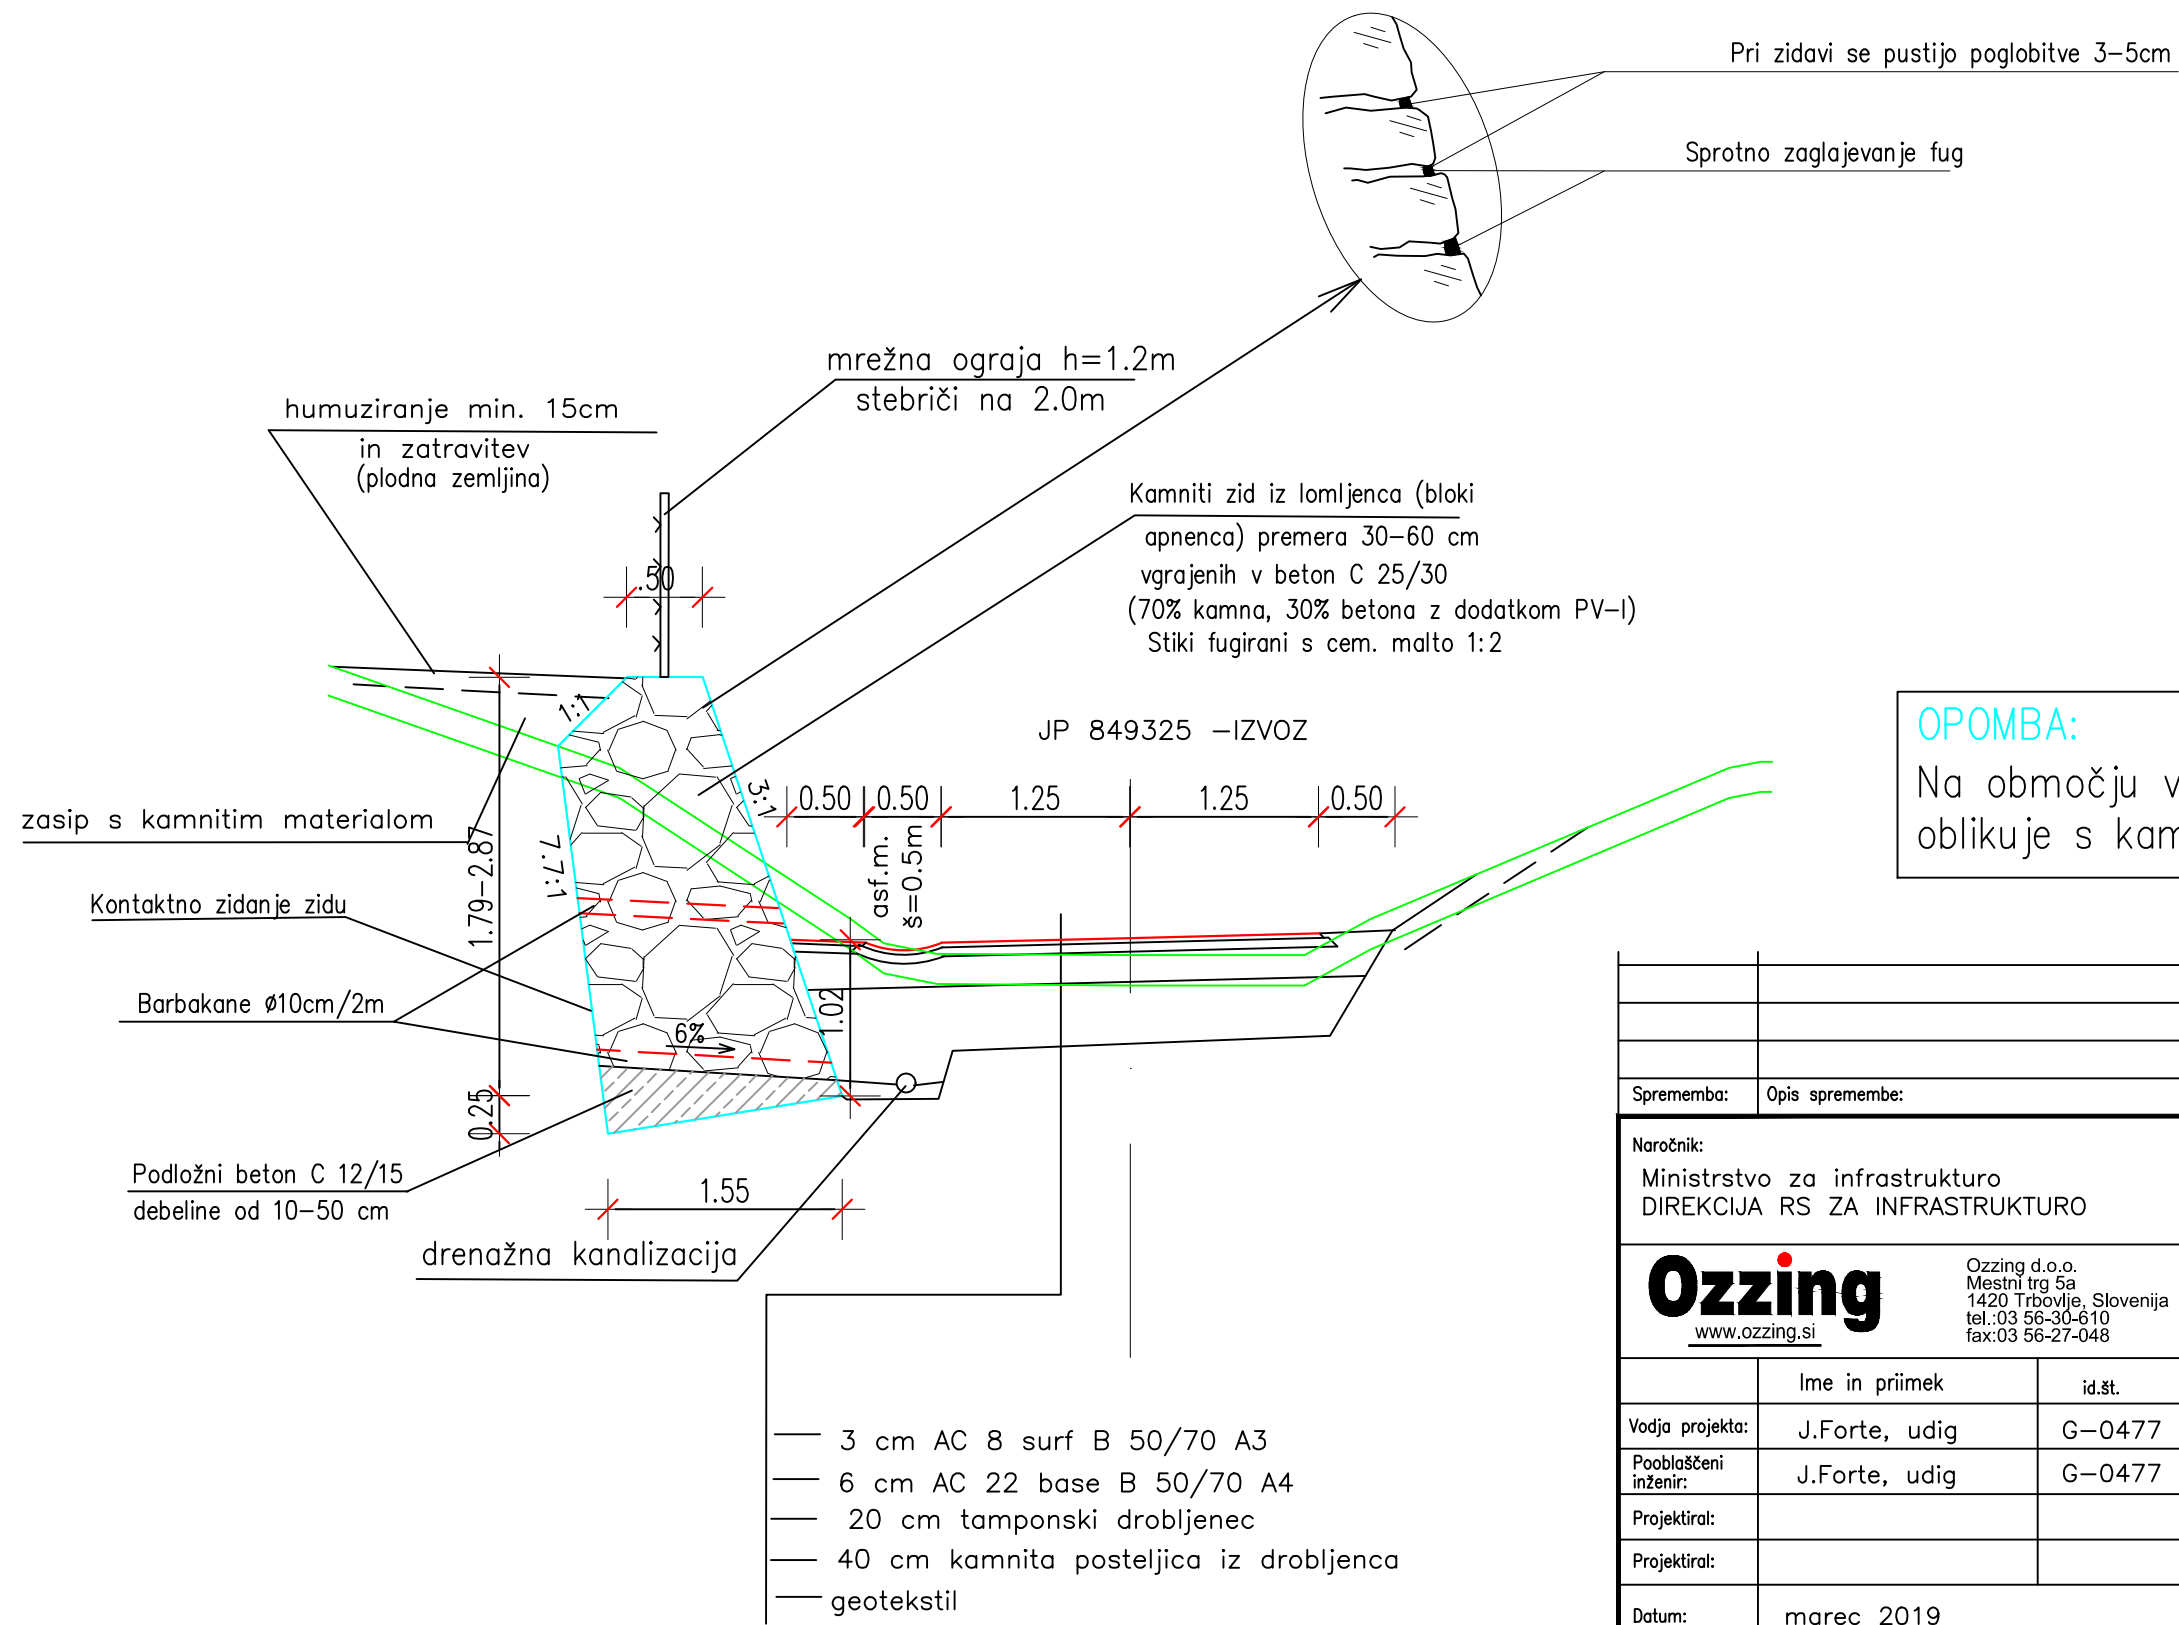


OPOMBA:
Na območju vgradnje barbakana naj se vtočni del oblikuje s kamnitim materialom večjih frakcij.

Sprememba: Opis spremembe:		Datum:	Podpis:
Naročnik: Ministrstvo za infrastrukturo DIREKCIJA RS ZA INFRASTRUKTURO		Objekt: Rekonstrukcija ceste in sanacija zidov "Lancovo" na cesti R3–635/1121 Lesce–Kamna Gorica–Lipnica, od km 4,677 do km 5,007.5	
Ozzing www.ozzing.si		Ozzing d.o.o. Mestni trg 5a 1420 Trbovlje, Slovenija tel.: 03 56-30-610 fax: 03 56-27-048	Za gradnjo: REKONSTRUKCIJA Vrsta proj. dokumentacije: PZI
Vodja projekta: J.Forte, udig		G–0477	Vrsta načrta: GRADBENE KONSTRUKCIJE Št. projekta: 1268/19 Št. načrta: 1268–C/19
Pooblaščen inženir: J.Forte, udig		G–0477	Risba: KARAKTERISTIČNI PROFIL OPORNE KAMNITE ZLOŽBE 3
Projektiral:			
Projektiral:			
Datum: marec 2019		Merilo: M 1:50	Št.risbe: G.6.3.2

št.odseka:	arhivska št.:	vrsta dokumentacije:	šifra priloge:
1121	0039.00	004.2101	G.140

KARAKTERISTIČNI PROFIL OPORNE KAMNITE ZLOŽBE 1

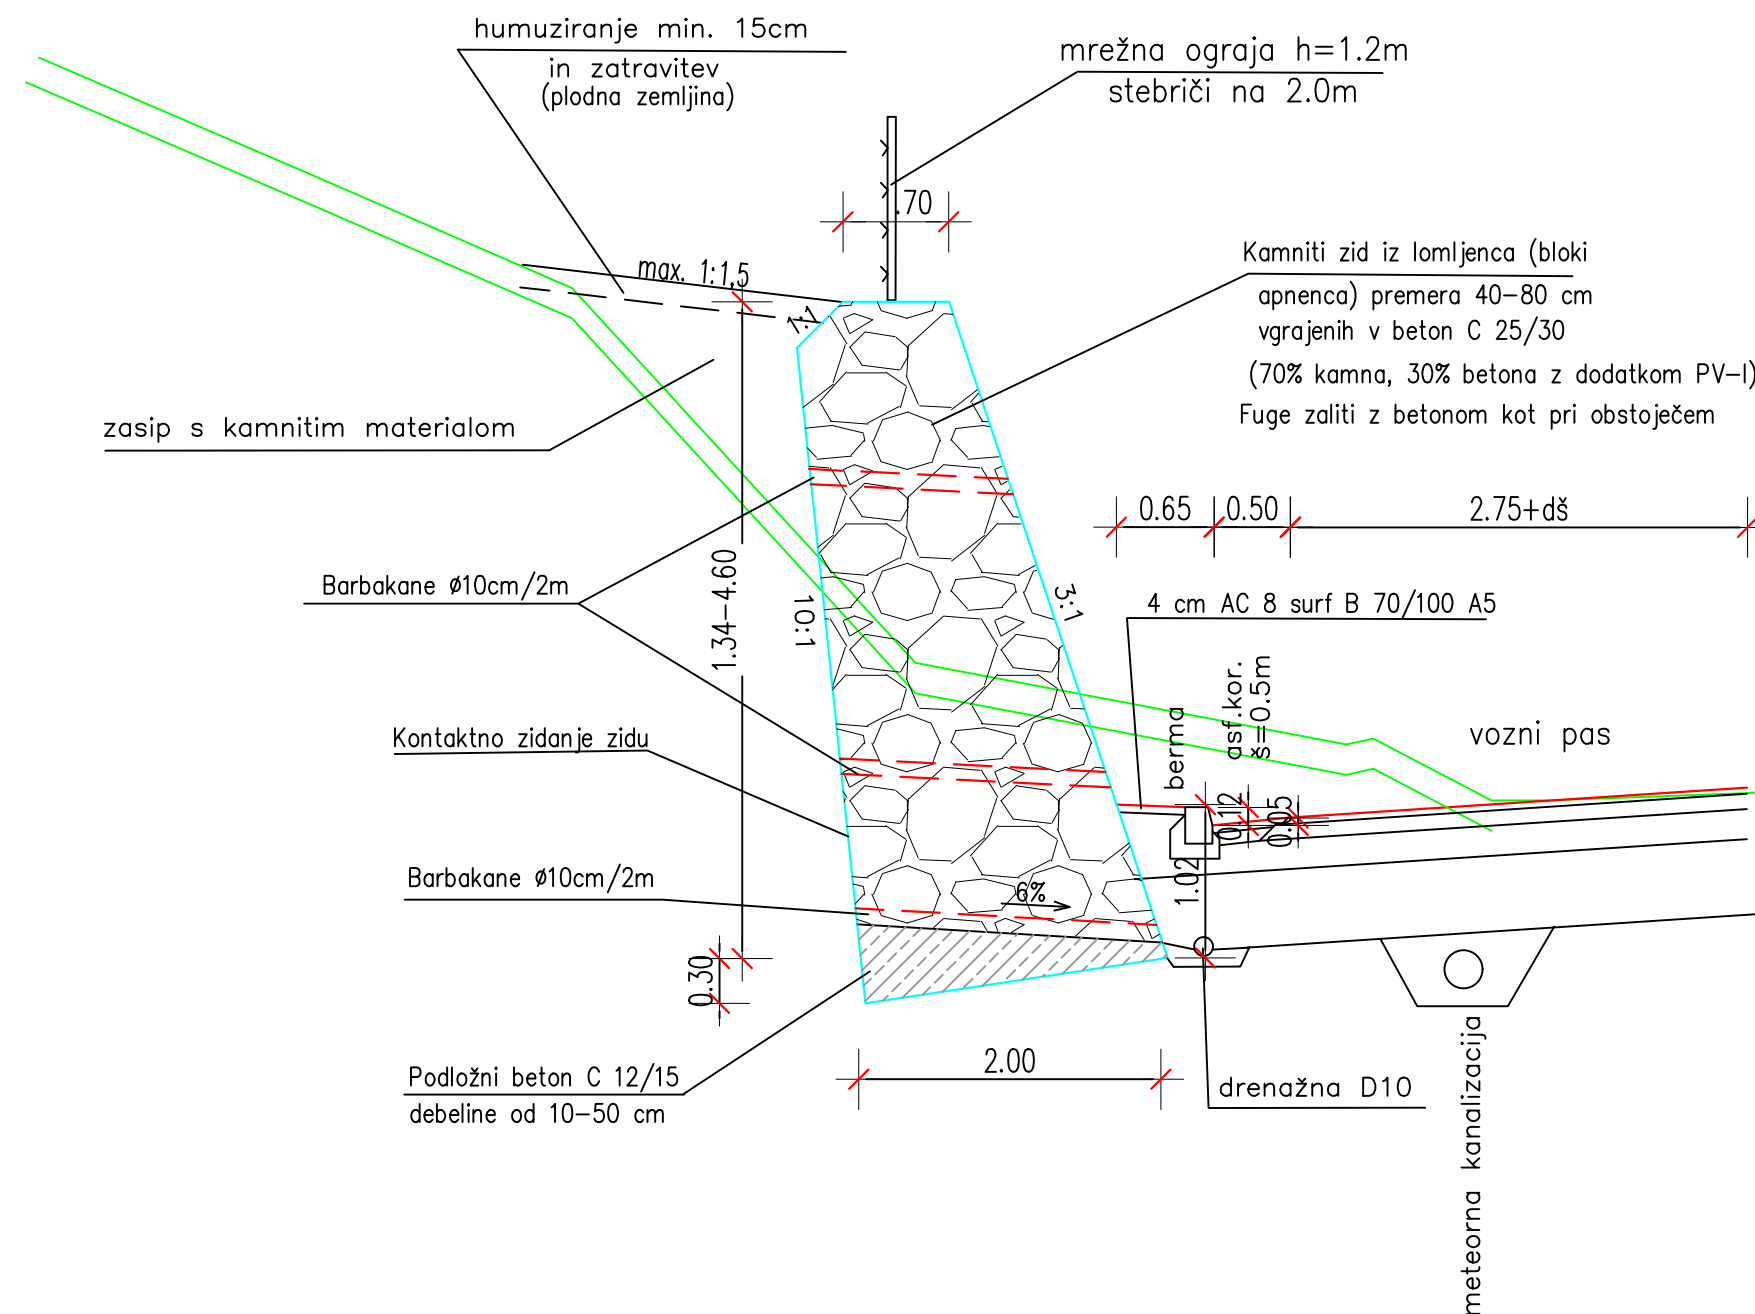

OPOMBA:

Na območju vgradnje barbakan naj se vtočni del oblikuje s kamnitim materialom večjih frakcij.

Sprememba:		Opis spremembe:		Datum:		Podpis:	
Naročnik: Ministrstvo za infrastrukturo DIREKCIJA RS ZA INFRASTRUKTURO				Objekt: Rekonstrukcija ceste in sanacija zidov "Lancovo" na cesti R3-635/1121 Lesce-Kamna Gorica-Lipnica, od km 4,677 do km 5,007.5			
Ozzing www.ozzing.si		Ozzing d.o.o. Mestni trg 5a 1420 Trbovlje, Slovenija tel.: 03 56-30-610 fax: 03 56-27-048		Za gradnjo: REKONSTRUKCIJA		Vrsta proj. PZI dokumentacije:	
Vodja projekta: J.Forte, udig		id.št. G-0477		Vrsta načrta: GRADBENE KONSTRUKCIJE		Št. projekta: 1268/19 Št. načrta: 1268-C/19	
Pooblaščen inženir: J.Forte, udig		G-0477		Risba: KARAKTERISTIČNI PROFIL OPORNE KAMNITE ZLOŽBE 1			
Datum: marec 2019		Merilo: M 1:50		Št.risbe: G.6.1.2			

št.odseka:	arhivska št.:	vrsta dokumentacije:	šifra priloge:
1121	0039.00	004.2101	G.140