

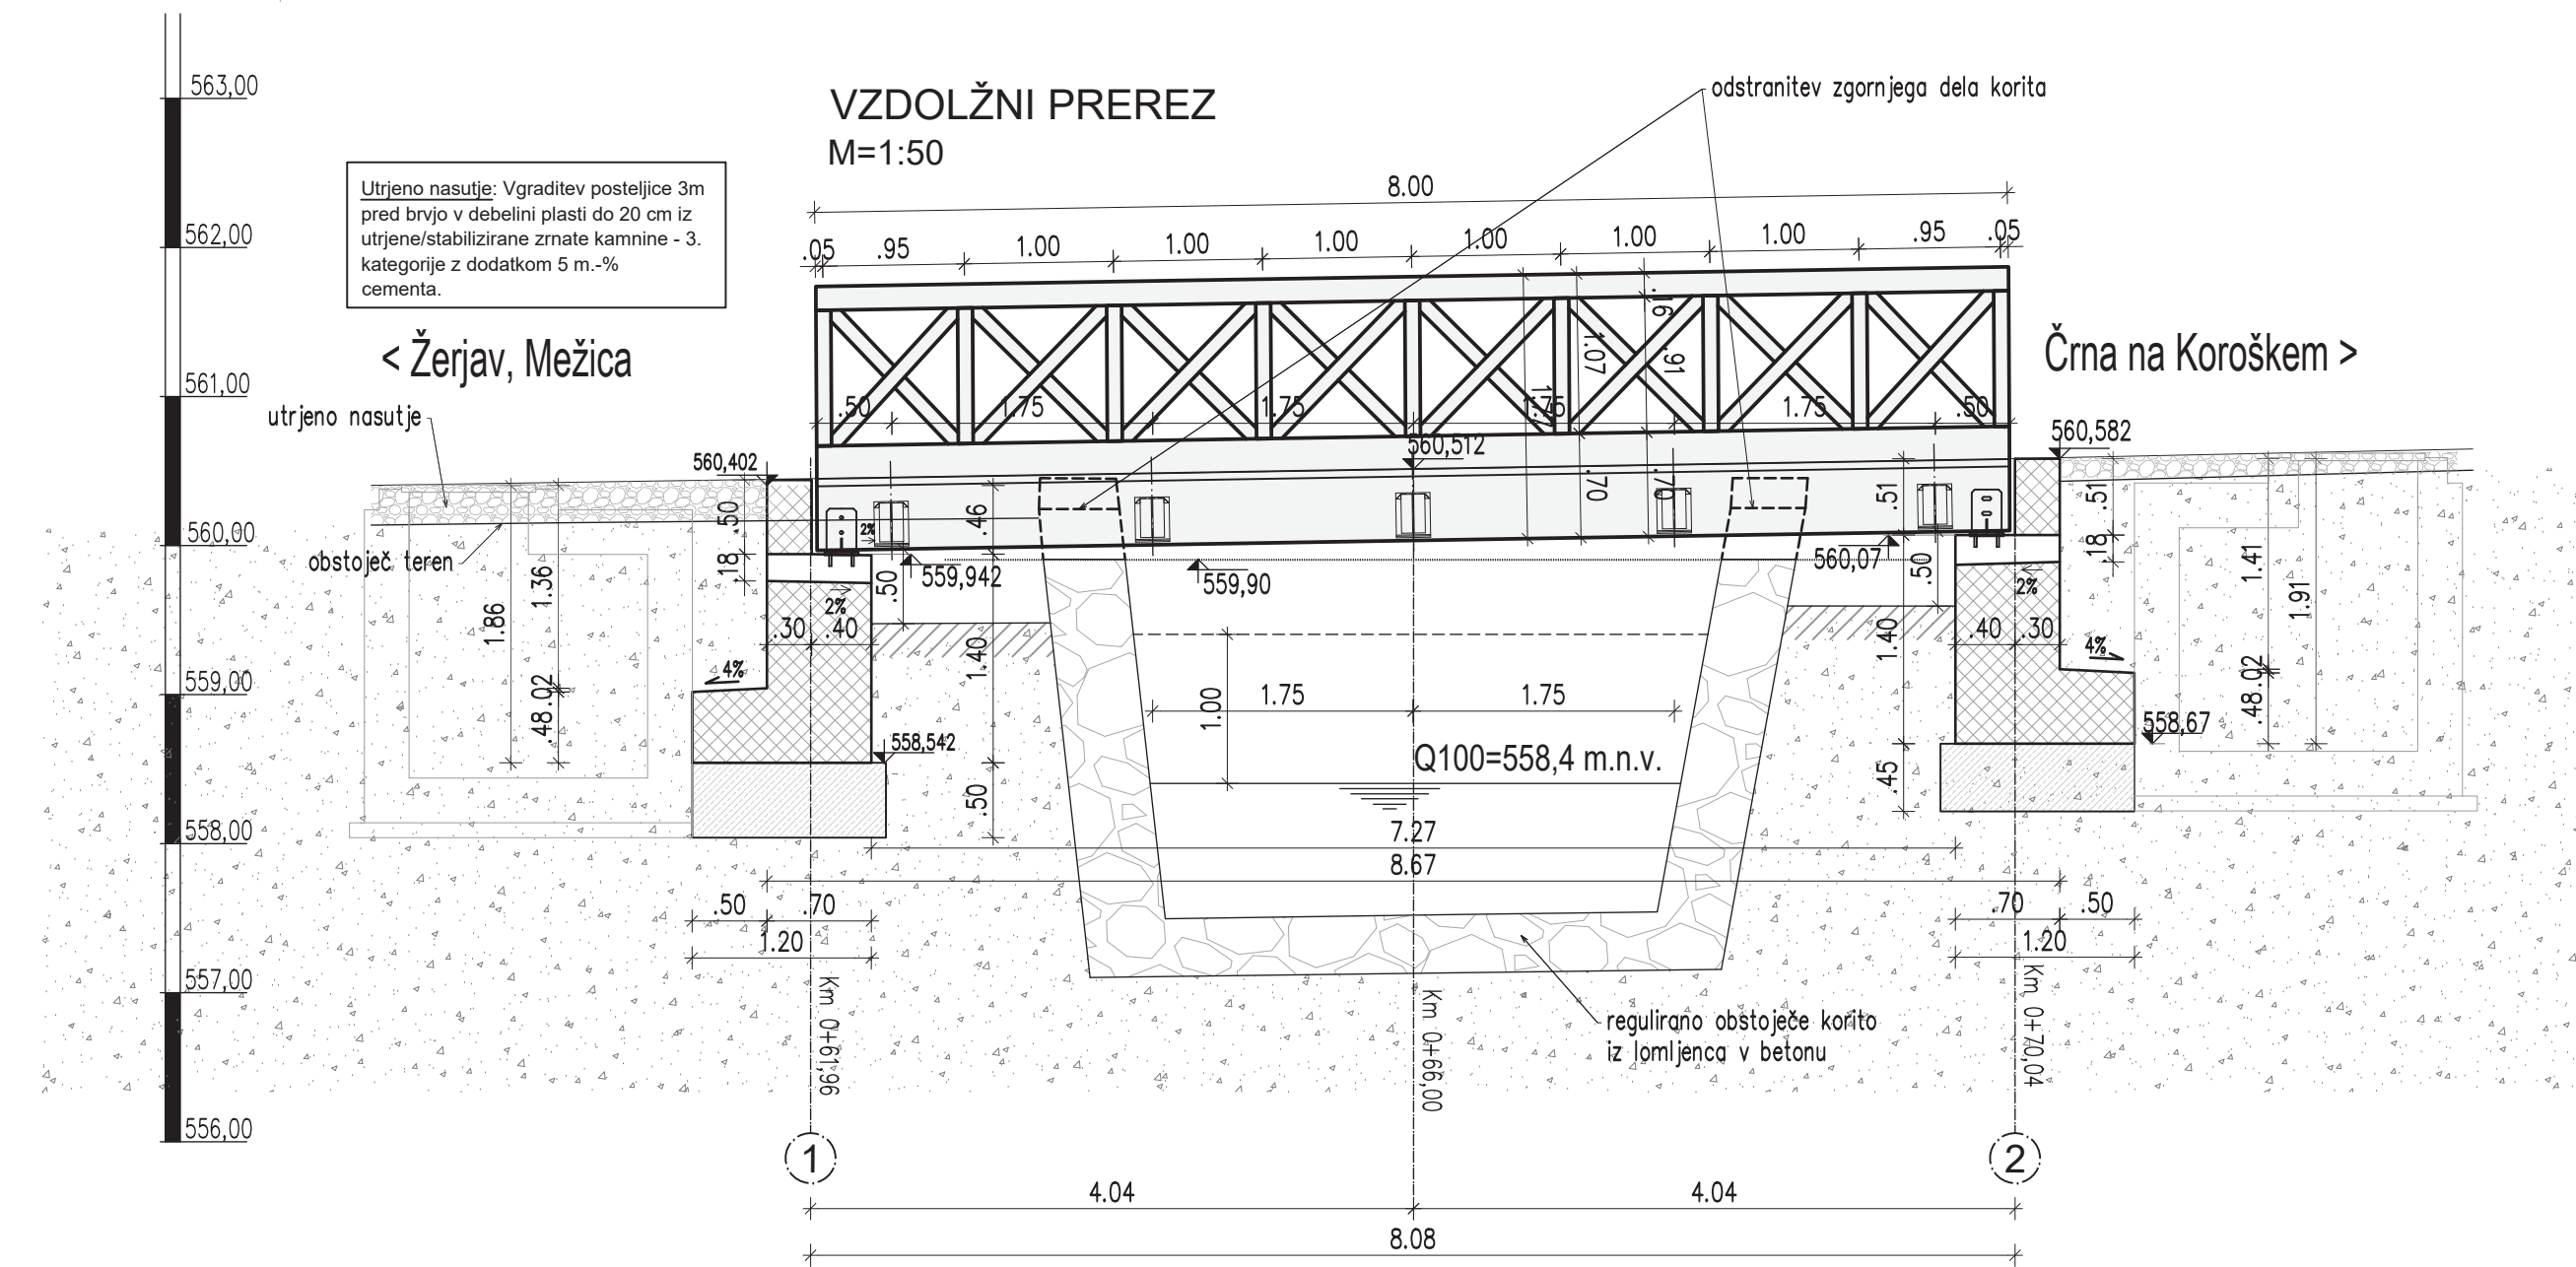


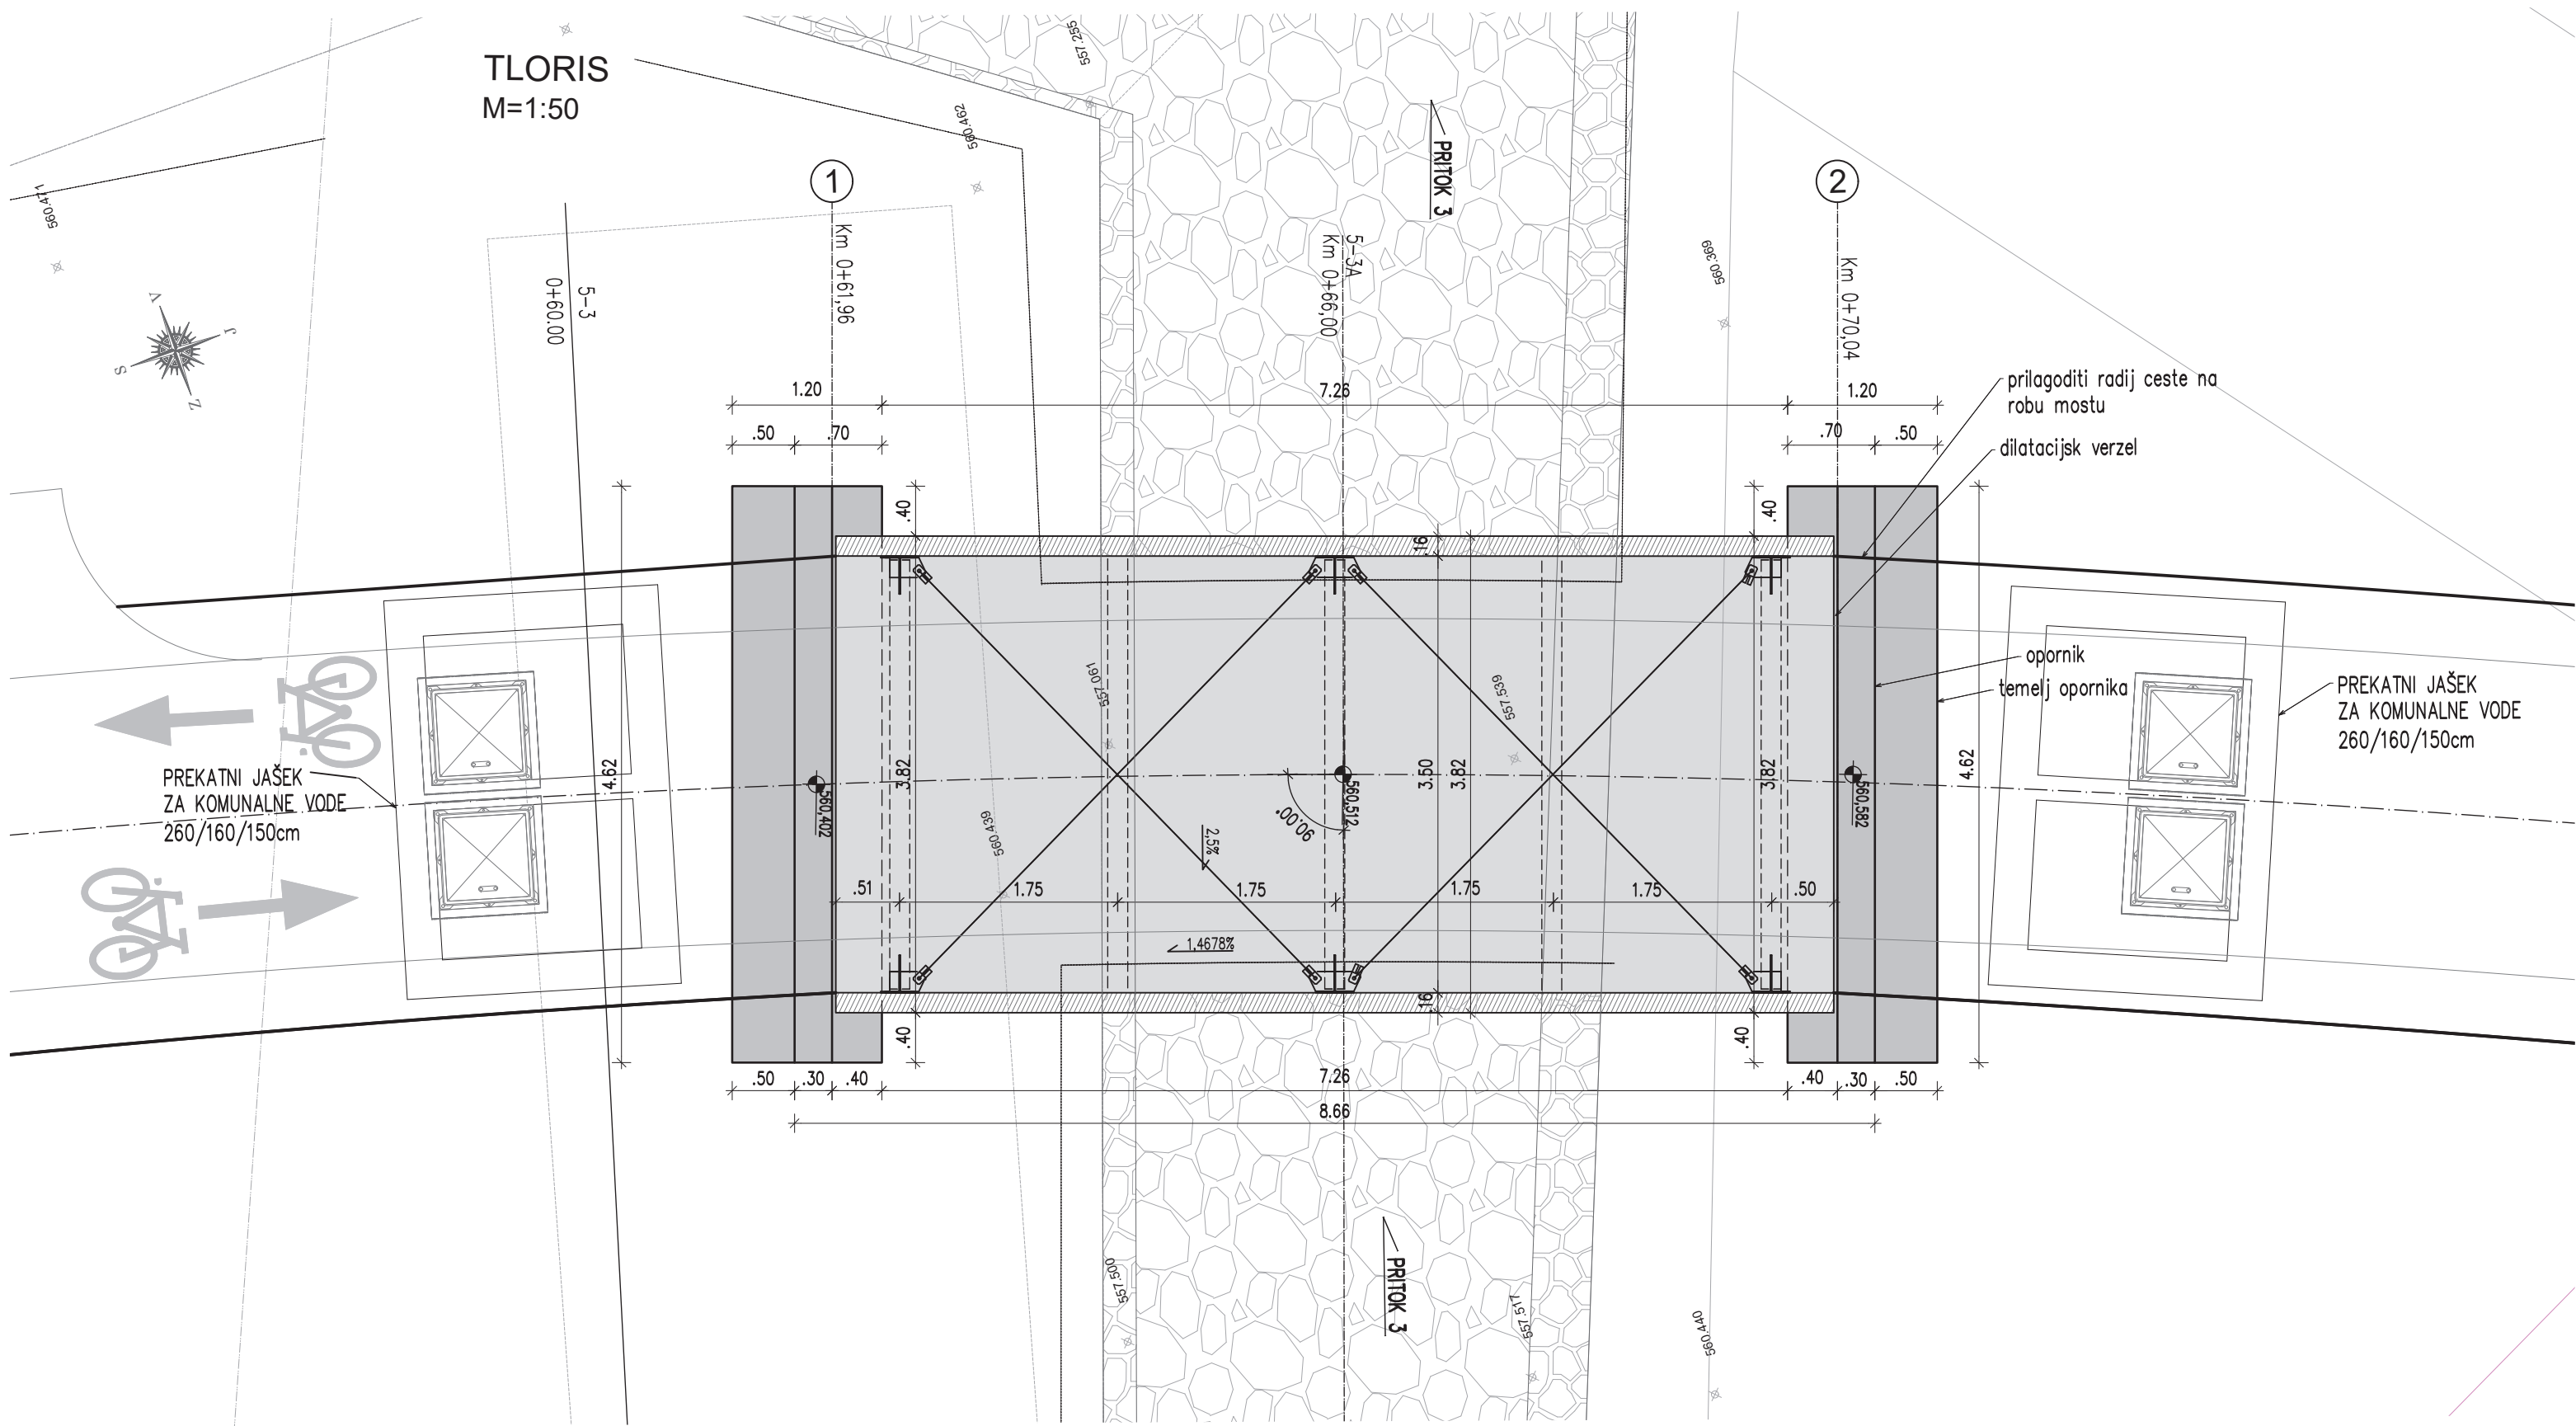

PREČNI PREREZ  
M=1:25

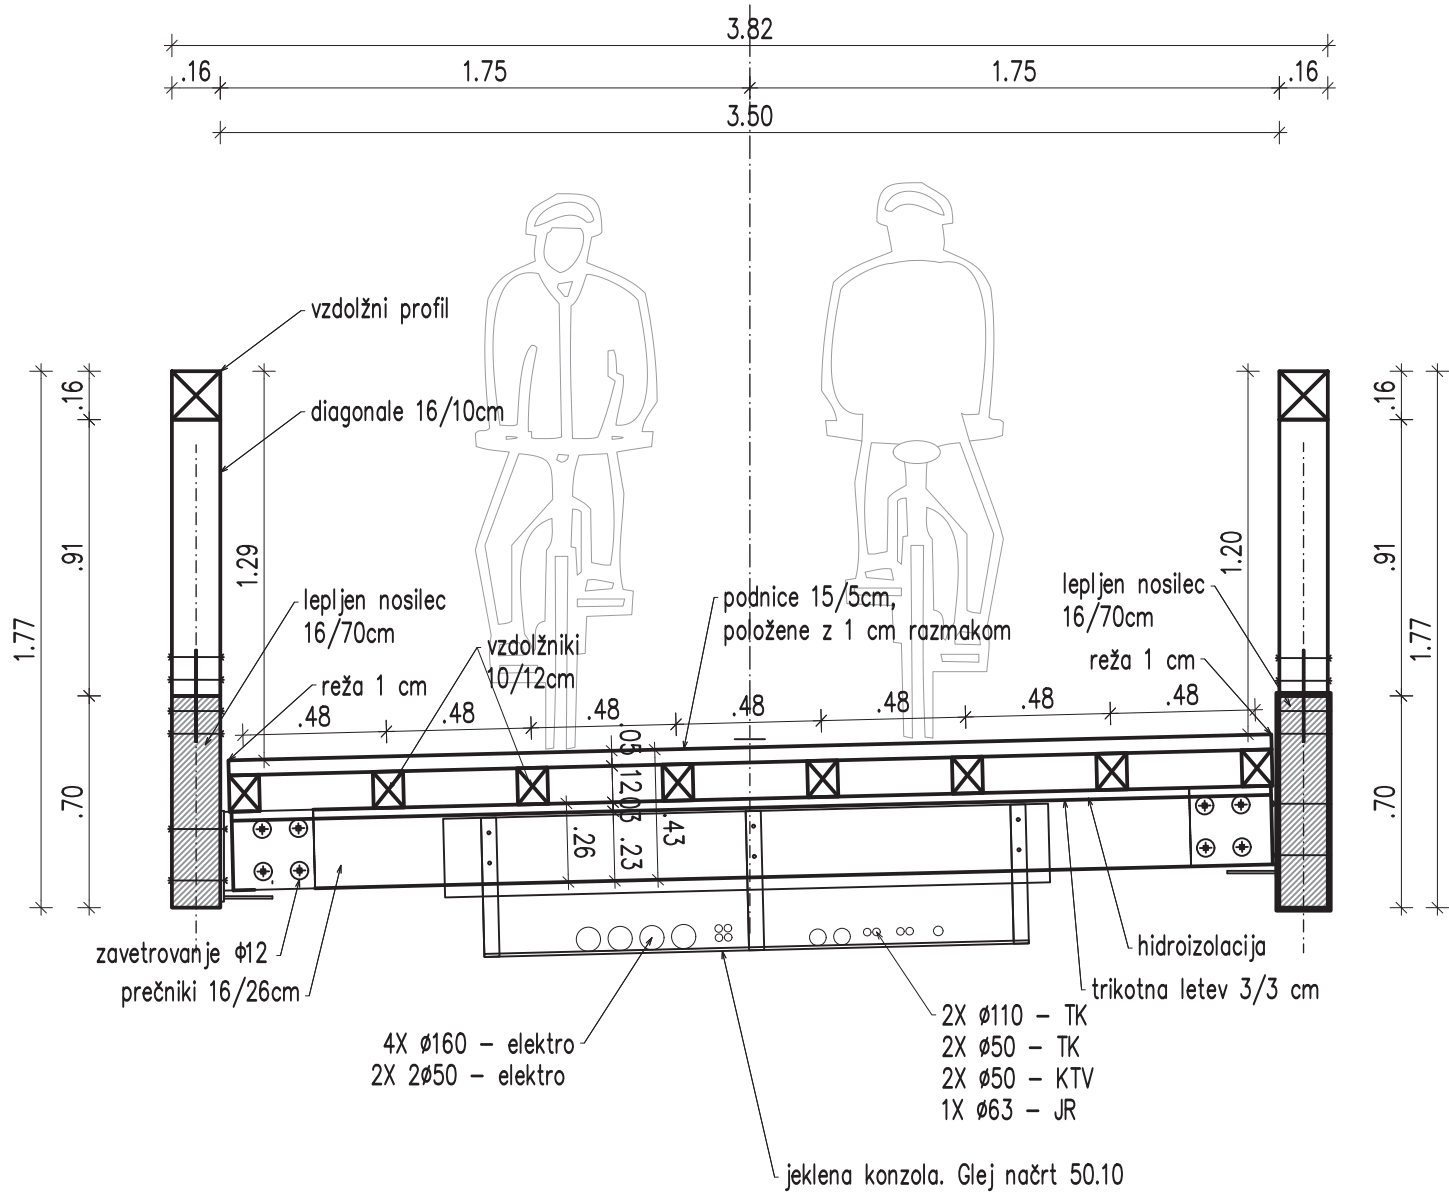

**OPOMBE**  
Pred pričetkom del mora Izvajalec preveriti dimenzije navedene na risbi. Poleg tega načrta je potrebno upoštevati še vse ostale načrte na Projektu (npr.: arhitekture, inštalacij, tehnologije,...).  
O morebitnih neskladjih je potrebno obvestiti Projektanta.

**ARMIRANOBETONSKE KONSTRUKCIJE**  
Armiranobetonska konstrukcija se mora izvajati v skladu s standardom **SIST EN 13670**, betonska mešanica s standardi **SIST EN 206:2013+A1:2016**, **SIST 1026:2016** in **TEHNIČNIMI SPECIFIKACIJAMI**.  
Vsa armatura mora biti skladna s standardom **SIST EN 10080:2005**.  
Pred pričetkom armiranobetonskih del na objektu je potrebno izdelati projekt betona. Projekt betona mora biti potrjen s strani Nadzora.

**Materiali:**  
lepljen nosilec in prečnik: GL24h  
ostali leseni elementi: C24  
jekleni elementi: S235J2

| BETON - SIST EN 206:2013+A1:2016 |         |                 |                |         |                  |             |             |           |                           |
|----------------------------------|---------|-----------------|----------------|---------|------------------|-------------|-------------|-----------|---------------------------|
| KONSTRUKCIJSKI ELEMENT           | Trdnost | Izpostavljenost | Prevel / Razar | Klasifi | D <sub>min</sub> | Prosto vodo | Vladi beton | Vodizmost | Konv. a <sub>0</sub> (mm) |
| Podložni beton                   | C 12/15 | X0              | S1             | Cl 1.0  | 12               |             |             |           | /                         |
| Opornika                         | C 30/37 | XC4, XD1, XF2   | S4             | Cl 0.2  | 32               | PV-II       | VB2         | da        | 50                        |

| ARMATURNO JEKLO - SIST EN 10080 |         |                    |                       |                                   |                     |
|---------------------------------|---------|--------------------|-----------------------|-----------------------------------|---------------------|
| KONSTRUKCIJSKI ELEMENT          | Trdnost | Razred duktilnosti | f <sub>yk</sub> [MPa] | f <sub>yk</sub> / f <sub>yk</sub> | f <sub>yk</sub> [%] |
| Vsi elementi                    | B500    | B                  | 500                   | >1'08                             | >5'00               |

|           |           |                   |          |          |            |
|-----------|-----------|-------------------|----------|----------|------------|
| 01        | maj 2021  | sprememba širine  | PZ       | NT       | JZ         |
| 00        | 31.8.2020 | Izvirna različica | JZ       | DB       | JZ         |
| Različica | Datum     | Sprememba         | Navodila | Obdelali | Pregledali |

|   |                      |                          |   |                        |                                   |
|---|----------------------|--------------------------|---|------------------------|-----------------------------------|
| projekant:<br><b>PROJEKT</b><br>NOVA GORICA   |                      |                          | projektant načrtelaborator:<br><b>Elea iC</b> a member of IC group                                 |                        |                                   |
| investitor:<br>Republika Slovenija, Ministrstvo za infrastrukturo<br>Direkcija Republike Slovenije za infrastrukturo<br>Tržaška 19, 1000 Ljubljana |                      |                          | risba:<br>Brv 5<br>Dispozicija<br>merilo: 1:50, 25                                                 |                        |                                   |
| vodja projekta:<br>Ureditve kolesarske steze in regionalne ceste<br>R2-425, odsek 1265 Poljana - Sentvid<br>od km 9,190 do km 10,600               |                      |                          | izdelovalec načrta:<br>Rajko VECCHIET, univ.dipl.inž.grad.<br>Andrej POGAČNIK, univ.dipl.inž.grad. |                        | id. št.:<br>G-0052<br>G-0187      |
| strokovno področje načrta:<br>2/2 - Načrt konstrukcij                                                                                              |                      |                          | sodelavci:<br>dr. Jaka ŽELVNIK, univ.dipl.inž.grad.<br>Peter ŽUPANČIČ, dipl.inž.grad.              |                        | id. št.:<br>G-2025<br>G-4036      |
| vrsta dokumentacije:<br>P21   |                      |                          | datum:<br>julij 2021                                                                               |                        | spremenbe:<br>01<br>20.Dl. - 0007 |
| št. odseka:<br>1265   | arh. št.:<br>0115.00 | faza/objekt:<br>004.2160 | šifra risbe:<br>G.221                                                                              | prostor za črtno kodo: |                                   |