

Lesena brv
Pogled
M 1:25


Materiali:
 leseni elementi: GL 24 Cl.2, razred zaščite UC3
 jekleni elementi: S 235 J2, vroče cinkano - razred zaščite C3

OPOMBE


Vse nejasnosti uskladiti s projektantom gradbenih konstrukcij

Pred pričetkom del mora izvajalec preveriti dimenzije navedene v načrtu.


O morebitnih neskladjih je potrebno obvestiti projektanta konstrukcije

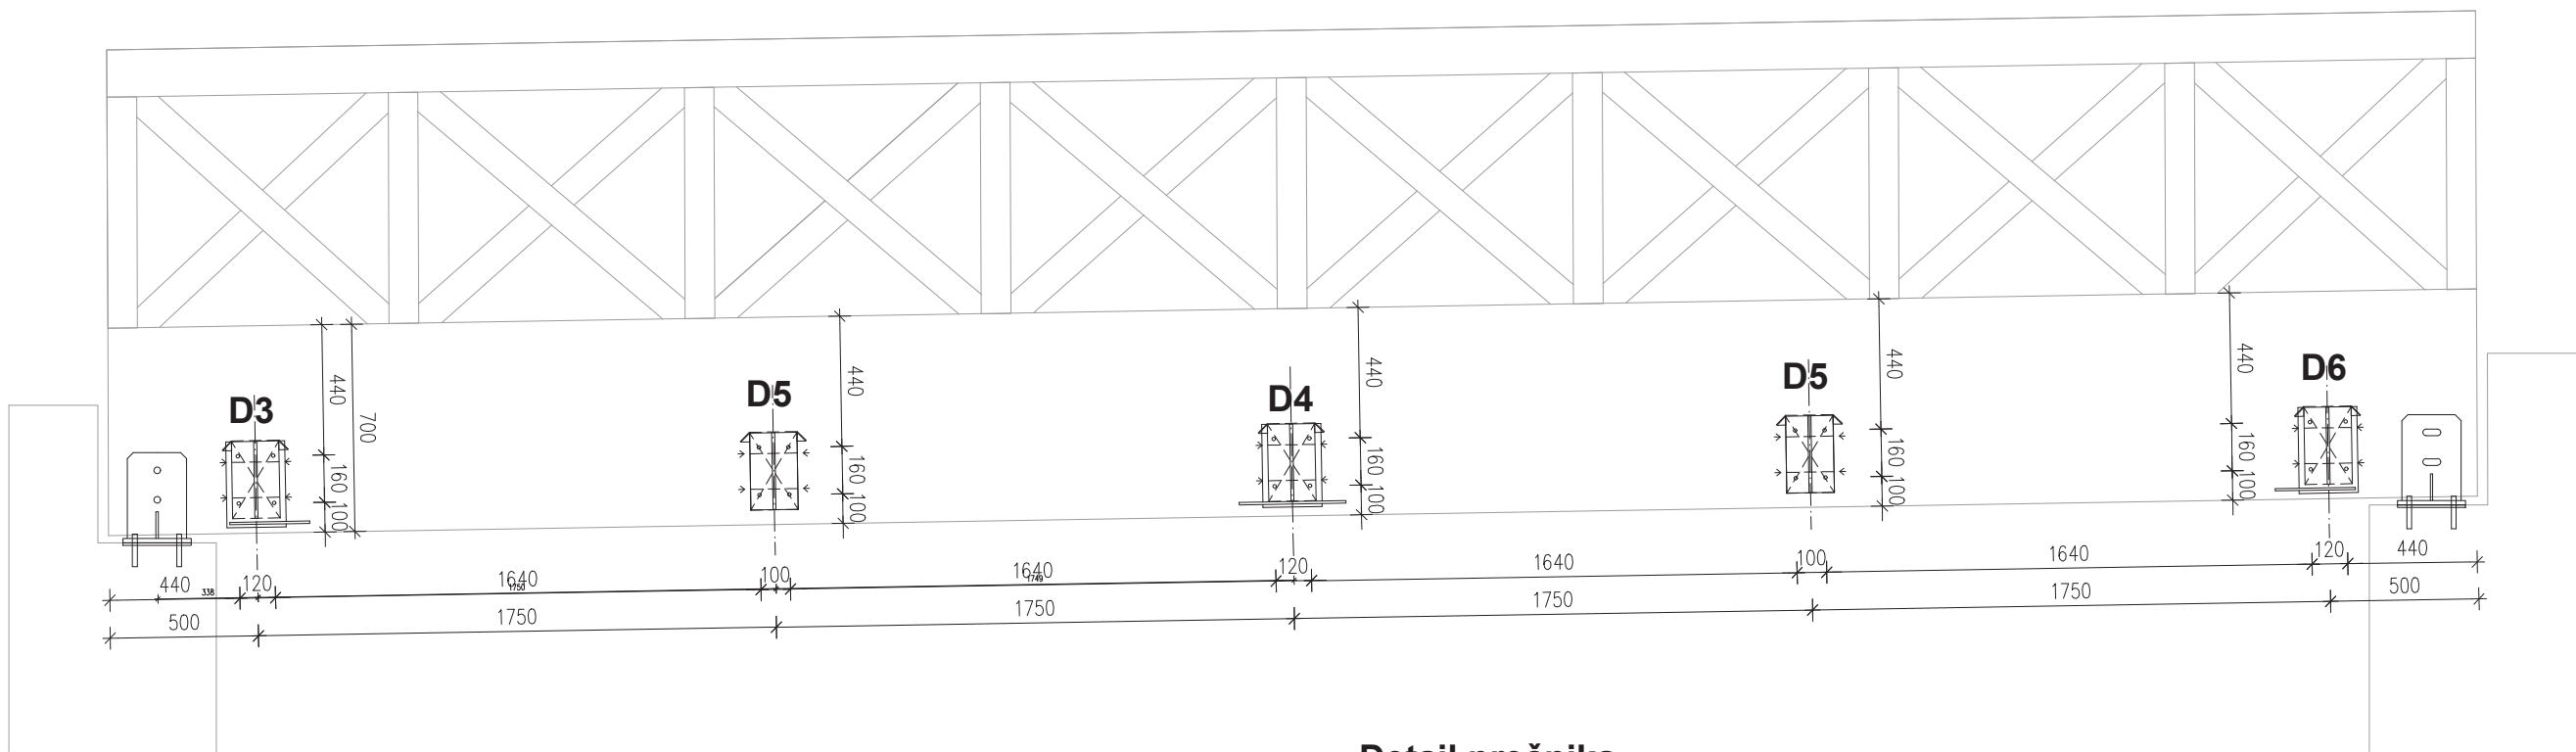


Tloris brvi
M 1:100

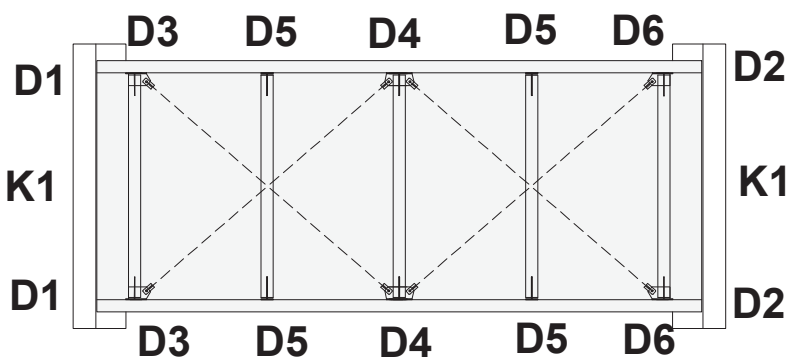


Detajl prečnika
Pogled
M 1:10

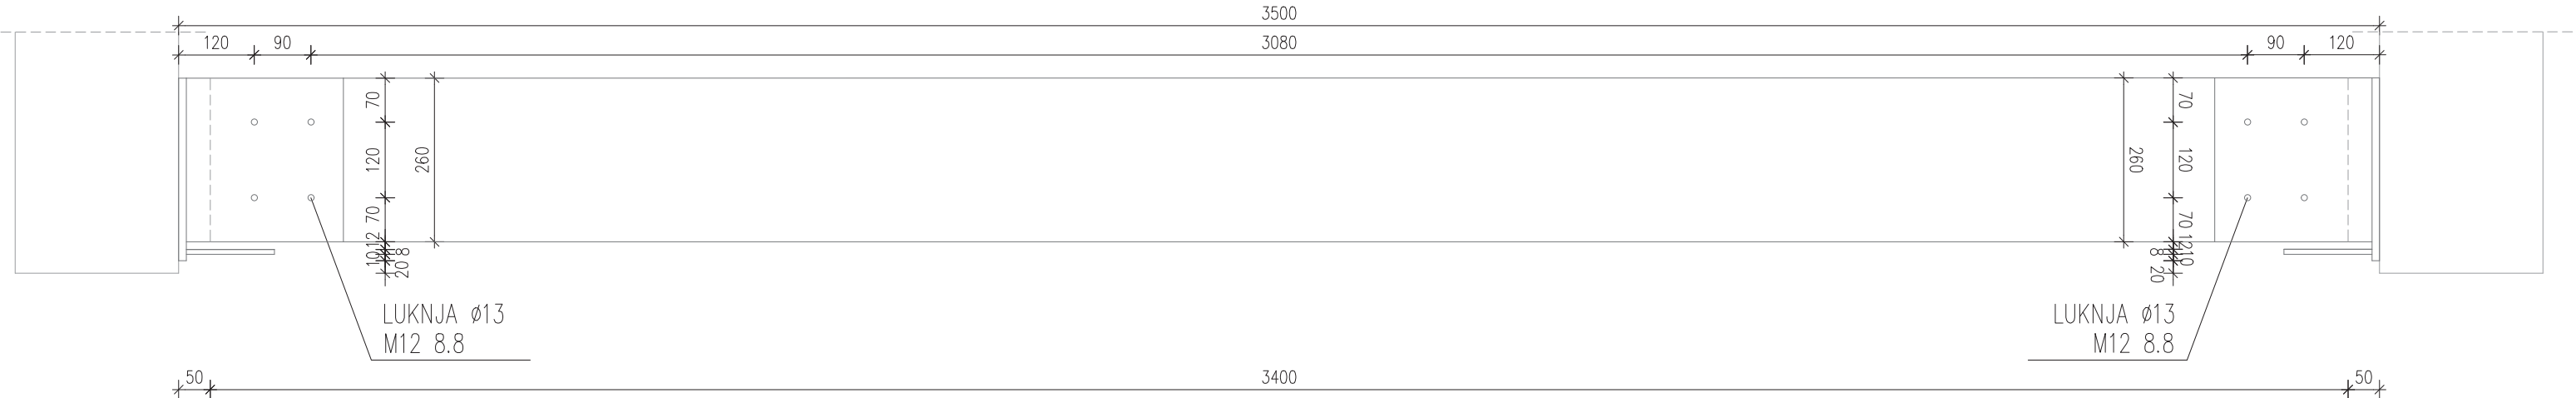


Detajl diagonalne jeklene napenjalke
Tloris
M 1:10

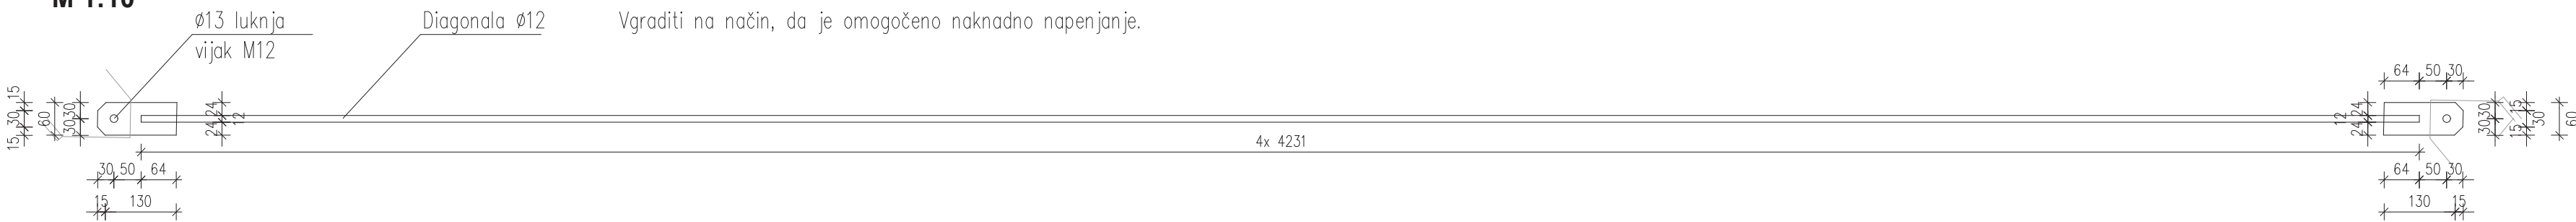


Detajl pritrdjevanja D1
Prerez
M 1:10

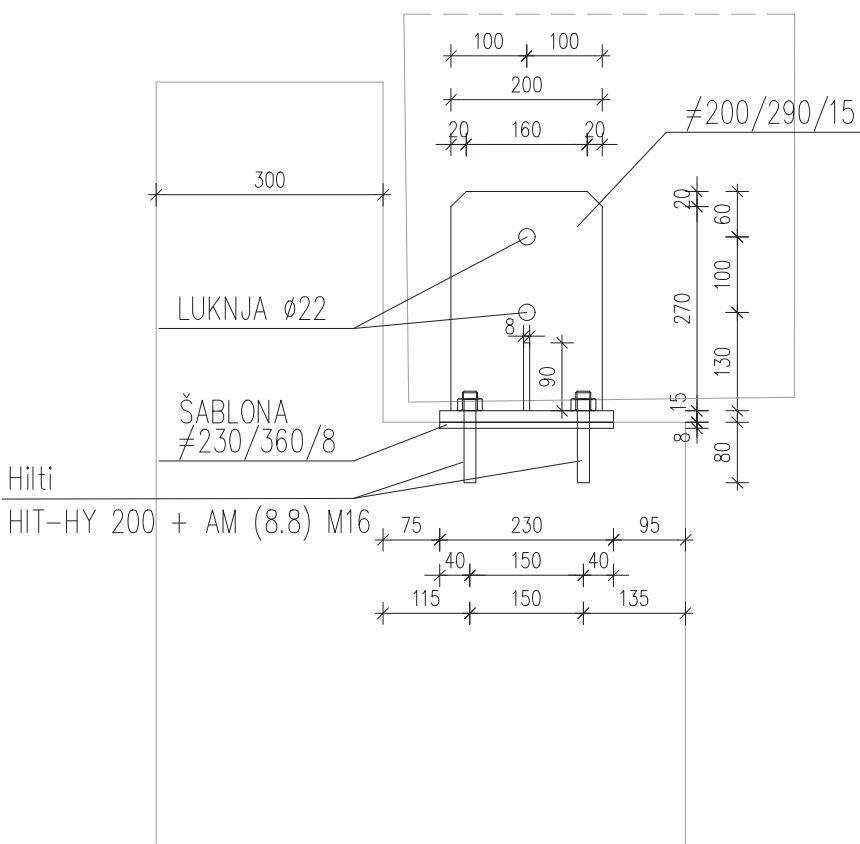


Pogled
M 1:10

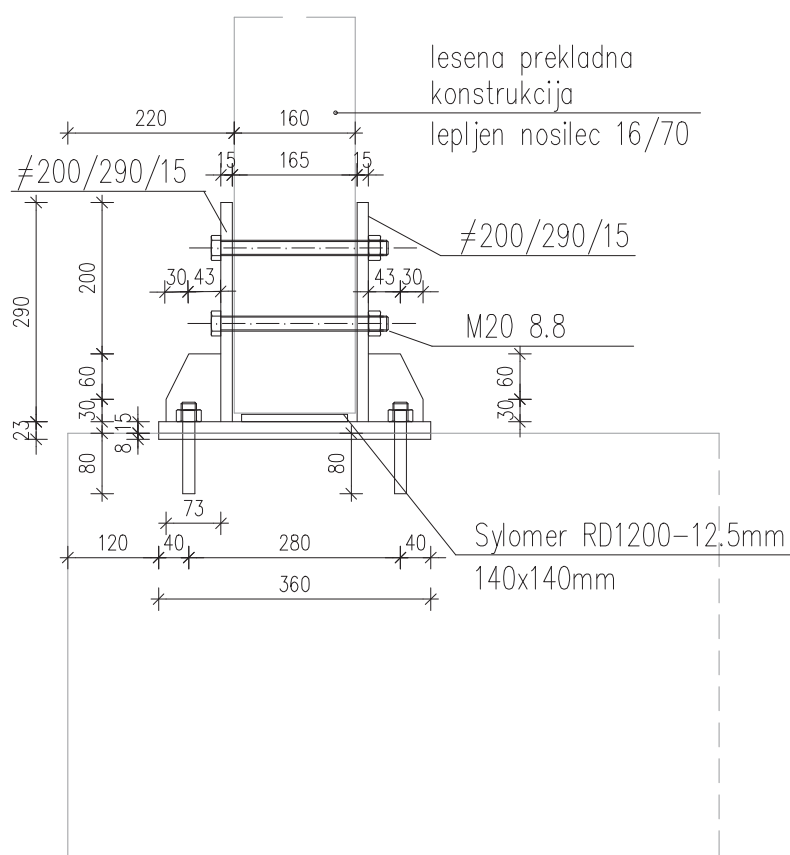


Detajl pritrdjevanja D2
Prerez
M 1:10

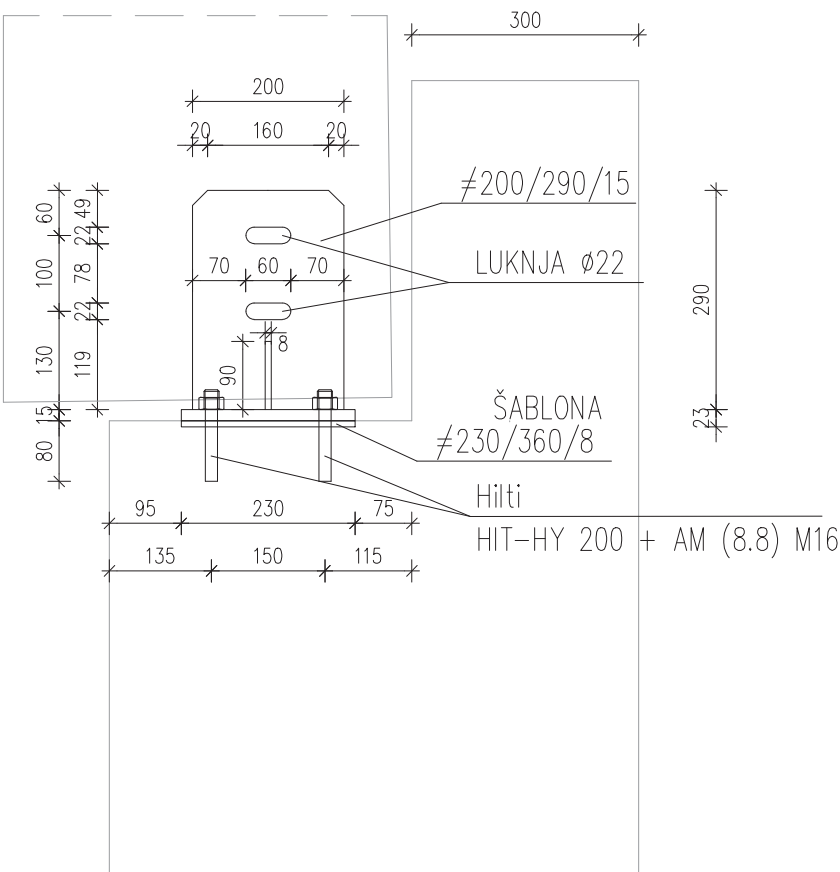


Pogled
M 1:10

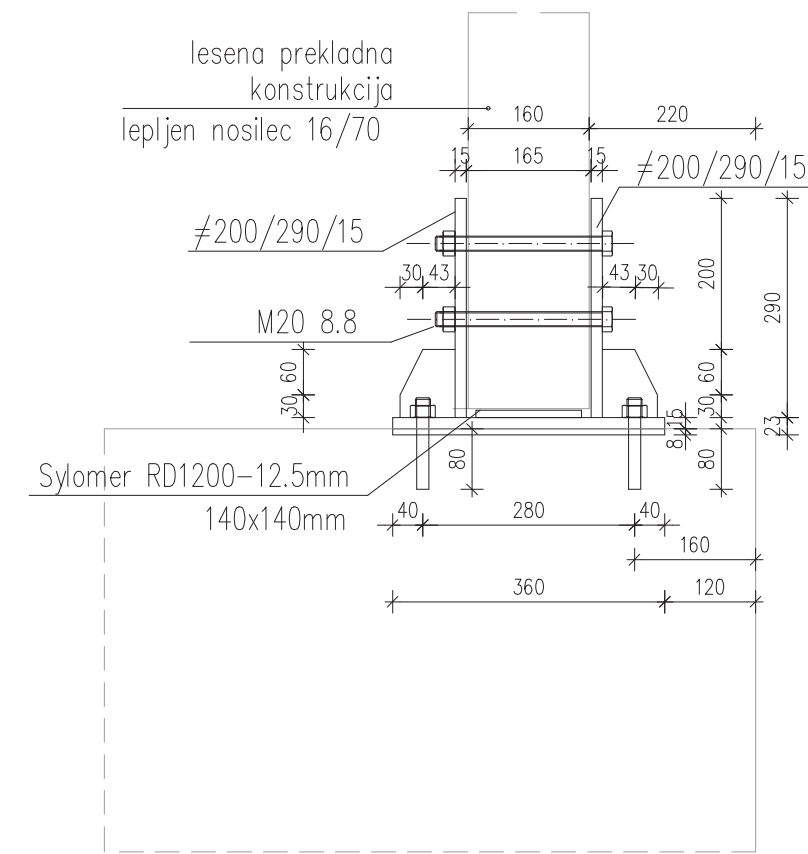


Detajl pritrdjevanja D3
Tloris
M 1:10

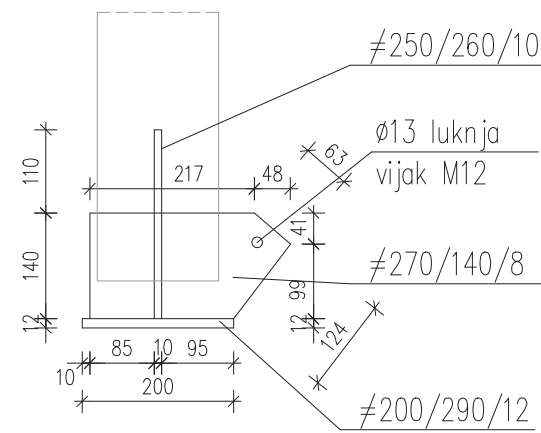


Čelni pogled
M 1:10

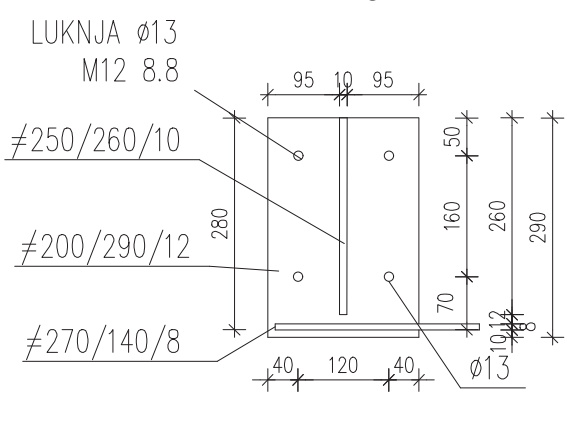


Bočni pogled
M 1:10

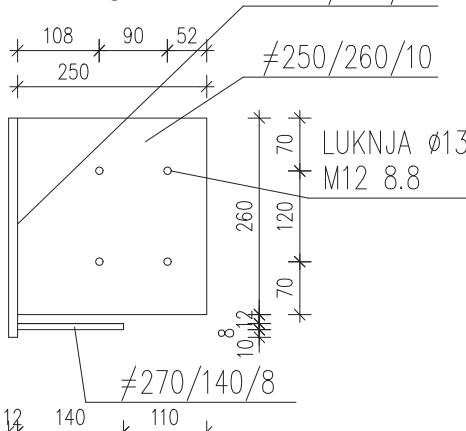


Izvedba detajla D3-D6
na zunanji strani lepljenih nosilcev
Pogled
M 1:10 matica M12

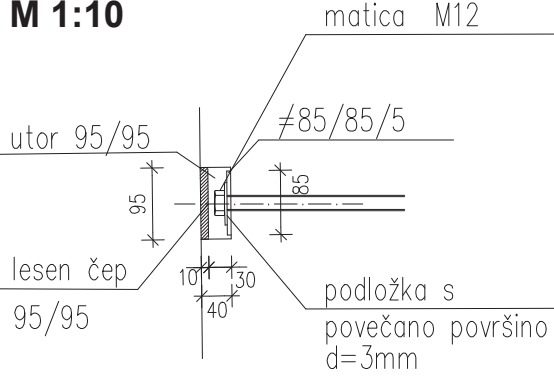


Detajl kotnika K1
Prerez
M 1:10

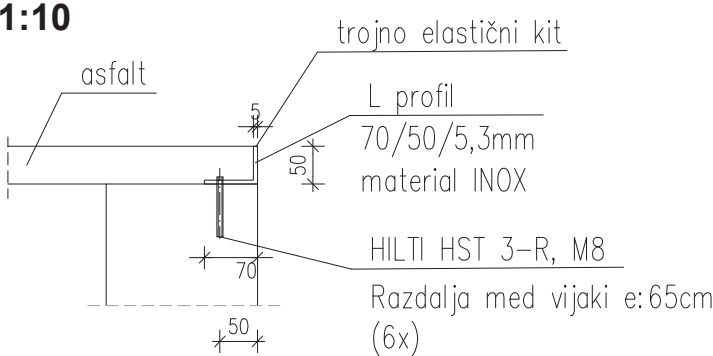


Detajl pritrjevanja D4
Tloris
M 1:10

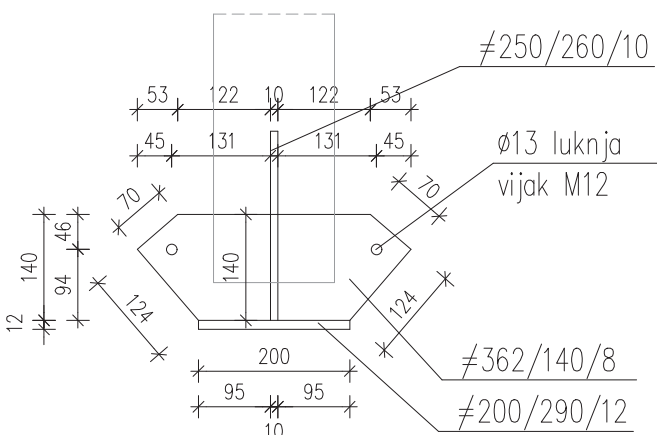


Detajl pritrdjevanja D5
Tloris
M 1:10

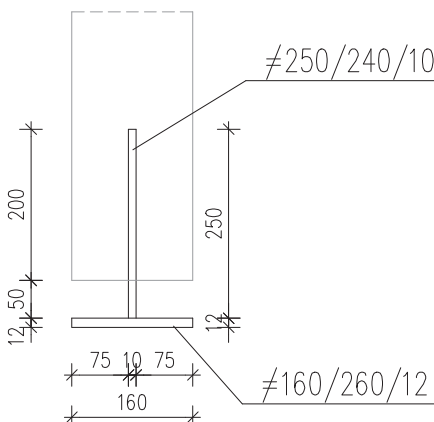


Detajl pritrdjevanja D6
Tloris
M 1:10

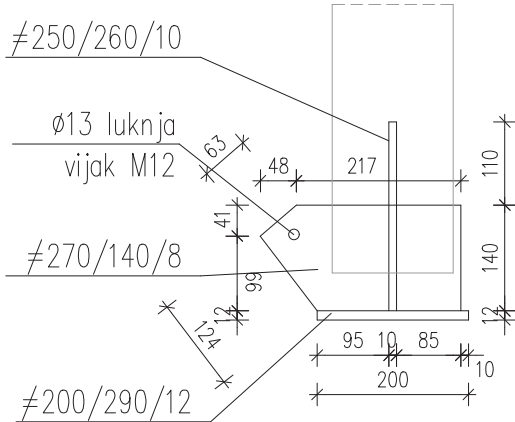


Čelni pogled
M 1:10

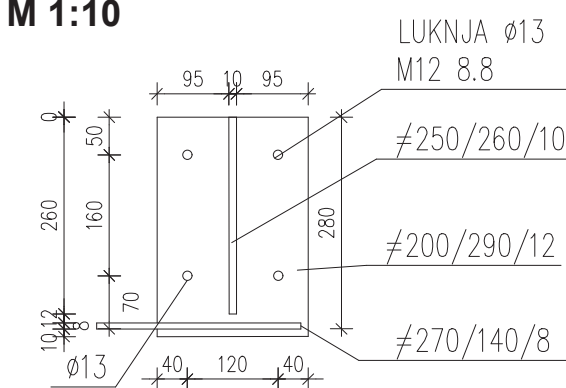


Bočni pogled
M 1:10

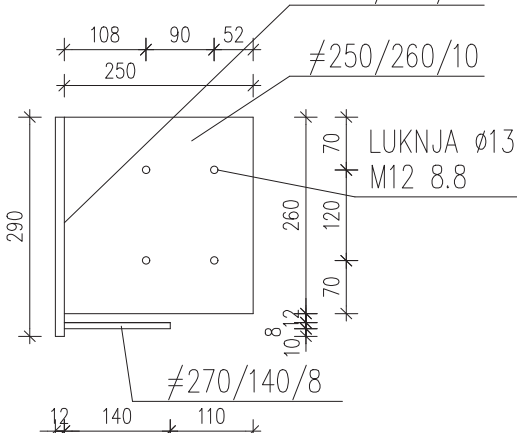


Čelni pogled
M 1:10

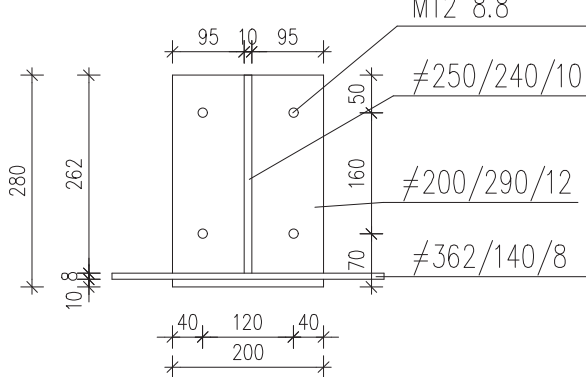

Bočni pogled
M 1:10

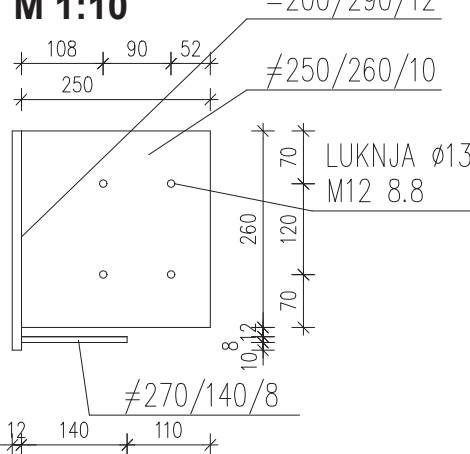

Čelni pogled
M 1:10

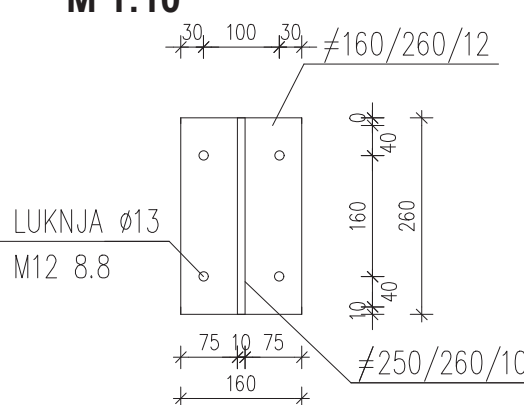

Bočni pogled
M 1:10

