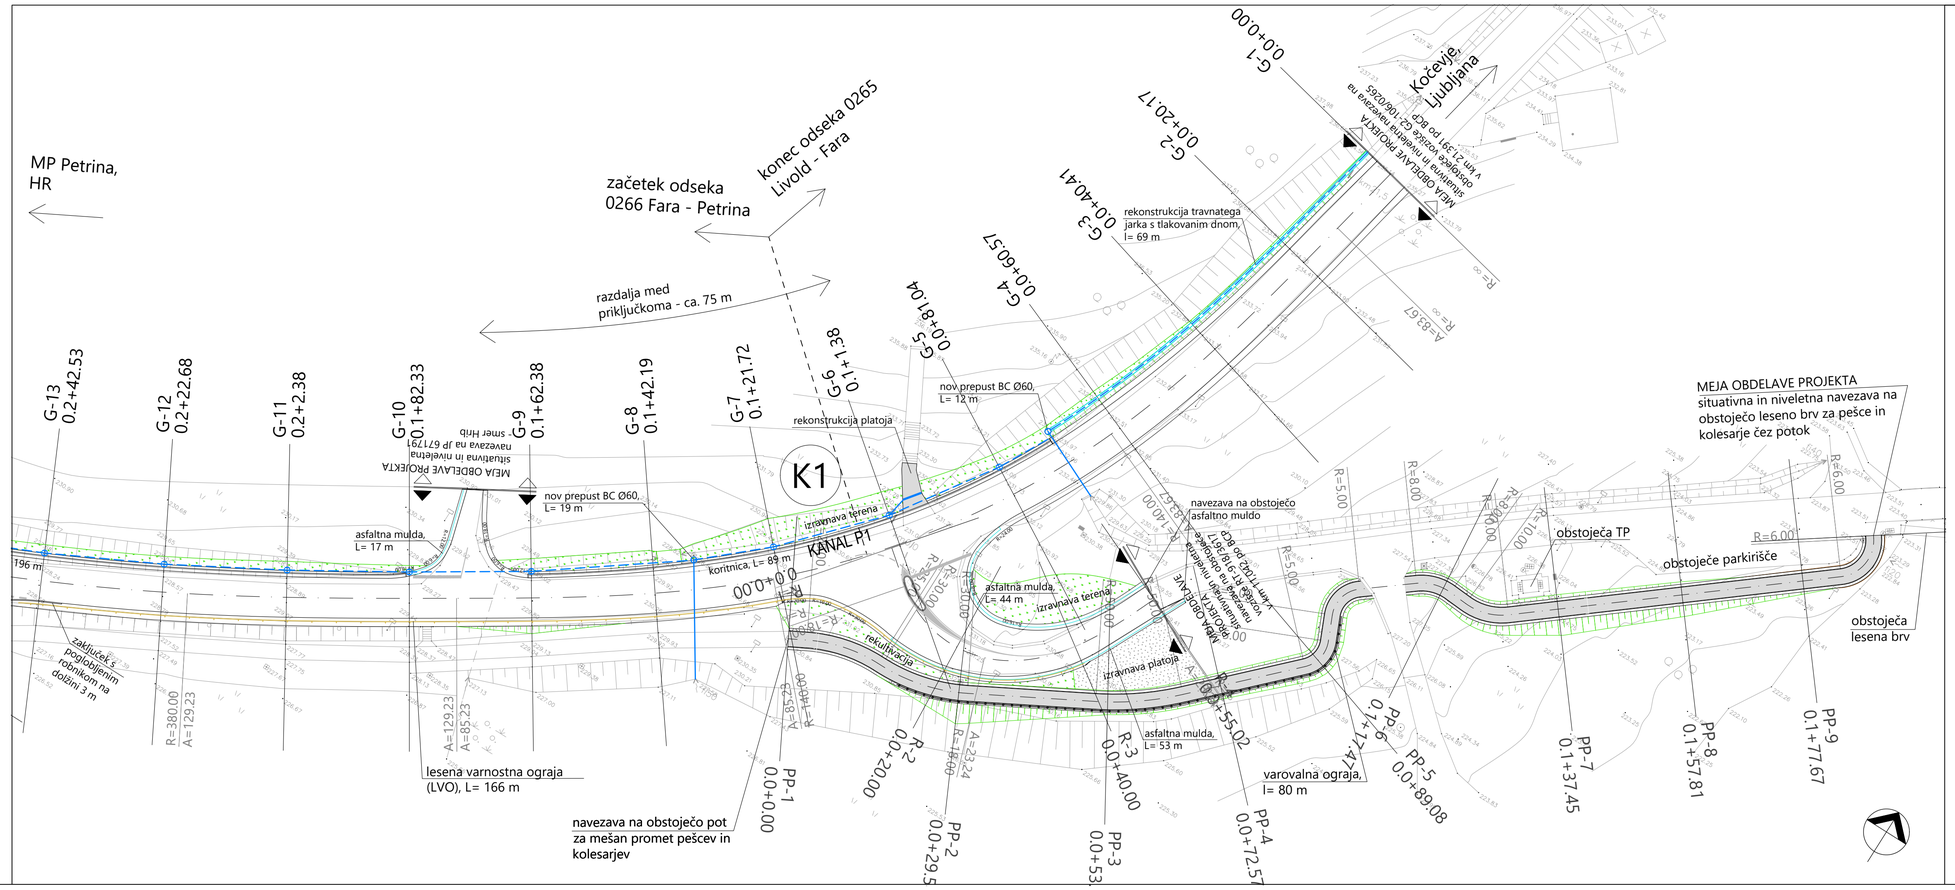

LEGENDA:

VODI GOSPODARSKE JAVNE INFRASTRUKTURE	PREDVIDENO	
PADAVINSKA KANALIZACIJA - ODVODNJAVANJE	PVC CEV	
	PE DK CEV	

ACER
Prostorsko načrtovanje, projektiranje in varstvo okolja Novo mesto, d.o.o.

	naziv	ime in priimek	ident. št. IZS	podpis
	odg.vodja.proj.	mag. Radovan Nikić, univ.dipl.inž.grad.	G - 0324	
	odg.proj.	Jernej Radovac, univ.dipl.inž.grad.	G - 3800	
	obdelal:			

objekt:	Rekonstrukcija državne ceste G2-106 na odsekih: 0265 Livold – Fara (od km 21+450 do km 21+510) in 0266 Fara – Petrina (od km 0+000 do km 0+330)	Št. proj.:	PR-R6/2018
		Št. načrta:	PR-R6-1/2018
		Šifra CC:	
faza:	PZI- Projekt za izvedbo	datum:	maj 2019
načrt:	3/1 - NAČRT GRADBENIH KONSTRUKCIJ IN DRUGI GRADBENI NAČRTI – CESTA	merilo:	1:500
opis risbe:	GRADBENA SITUACIJA - LIST 1		

spremenba:	opis spremembe:	datum:	podpis:

št. odseka:	arhivska št.:	faza/objekt:	šifra risbe:
0266	0053.00	004.2101	G.102

št. priloge:	2.1	avtor risbe: Acer Novo mesto, d.o.o.
		ident. št. risbe: PR-R6-1/2018-2.1

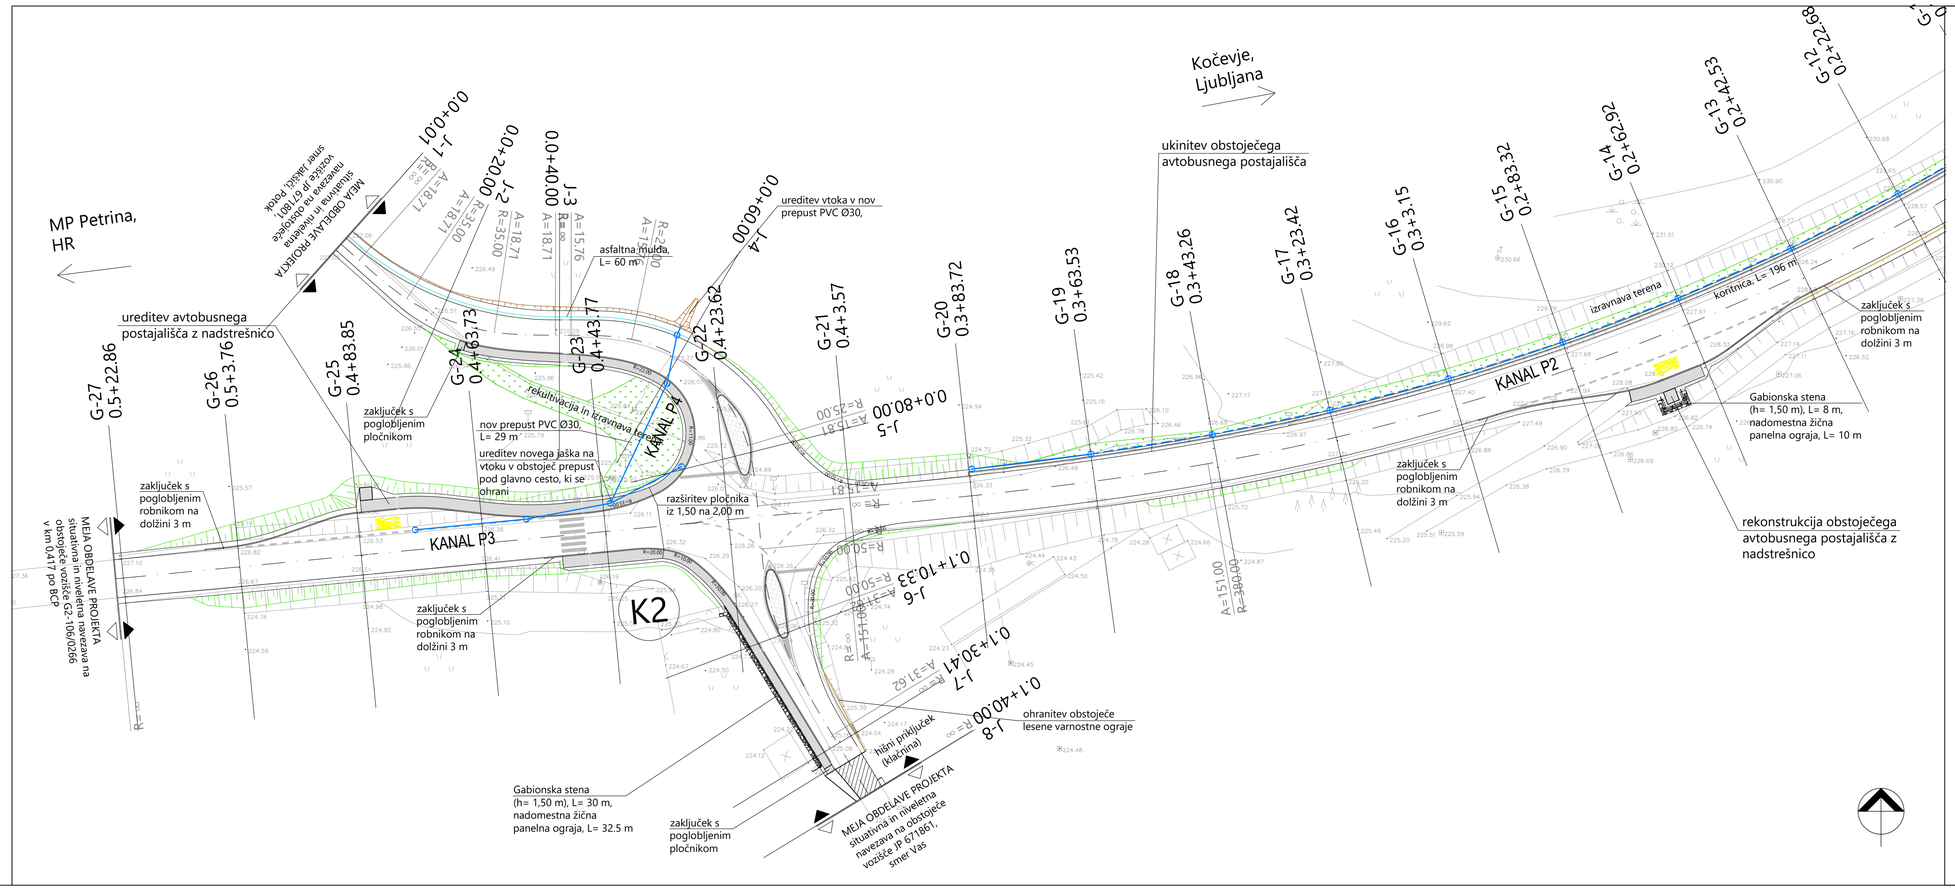

LEGENDA:

VODI GOSPODARSKE JAVNE INFRASTRUKTURE	PREDVIDENO	
PADAVINSKA KANALIZACIJA - ODVODNJAVANJE	PVC CEV	
	PE DK CEV	

ACER
Prostorsko načrtovanje, projektiranje in varstvo okolja Novo mesto, d.o.o.

	naziv	ime in priimek	ident. št. IZS	podpis
	odg.vodja.proj.	mag. Radovan Nikić, univ.dipl.inž.grad.	G - 0324	
	odg.proj.	Jernej Radovac, univ.dipl.inž.grad.	G - 3800	
	obdelal:			

objekt:	Rekonstrukcija državne ceste G2-106 na odsekih: 0265 Livold – Fara (od km 21+450 do km 21+510) in 0266 Fara – Petrina (od km 0+000 do km 0+330)	Št. proj.:	PR-R6/2018
		Št. načrta:	PR-R6-1/2018
		Šifra CC:	
faza:	PZI- Projekt za izvedbo	datum:	maj 2019
načrt:	3/1 - NAČRT GRADBENIH KONSTRUKCIJ IN DRUGI GRADBENI NAČRTI – CESTA	merilo:	1:500
opis risbe:	GRADBENA SITUACIJA - LIST 2		

spremenba:	opis spremembe:	datum:	podpis:

št. odseka:	arhivska št.:	faza/objekt:	šifra risbe:
0266	0053.00	004.2101	G.102

št. priloge:	2.2	avtor risbe: Acer Novo mesto, d.o.o.
		ident. št. risbe: PR-R6-1/2018-2.2