




KARAKTERISTIČNI PREČNI PROFIL GLAVNE CESTE (G-11)
Vp= 60 km/h

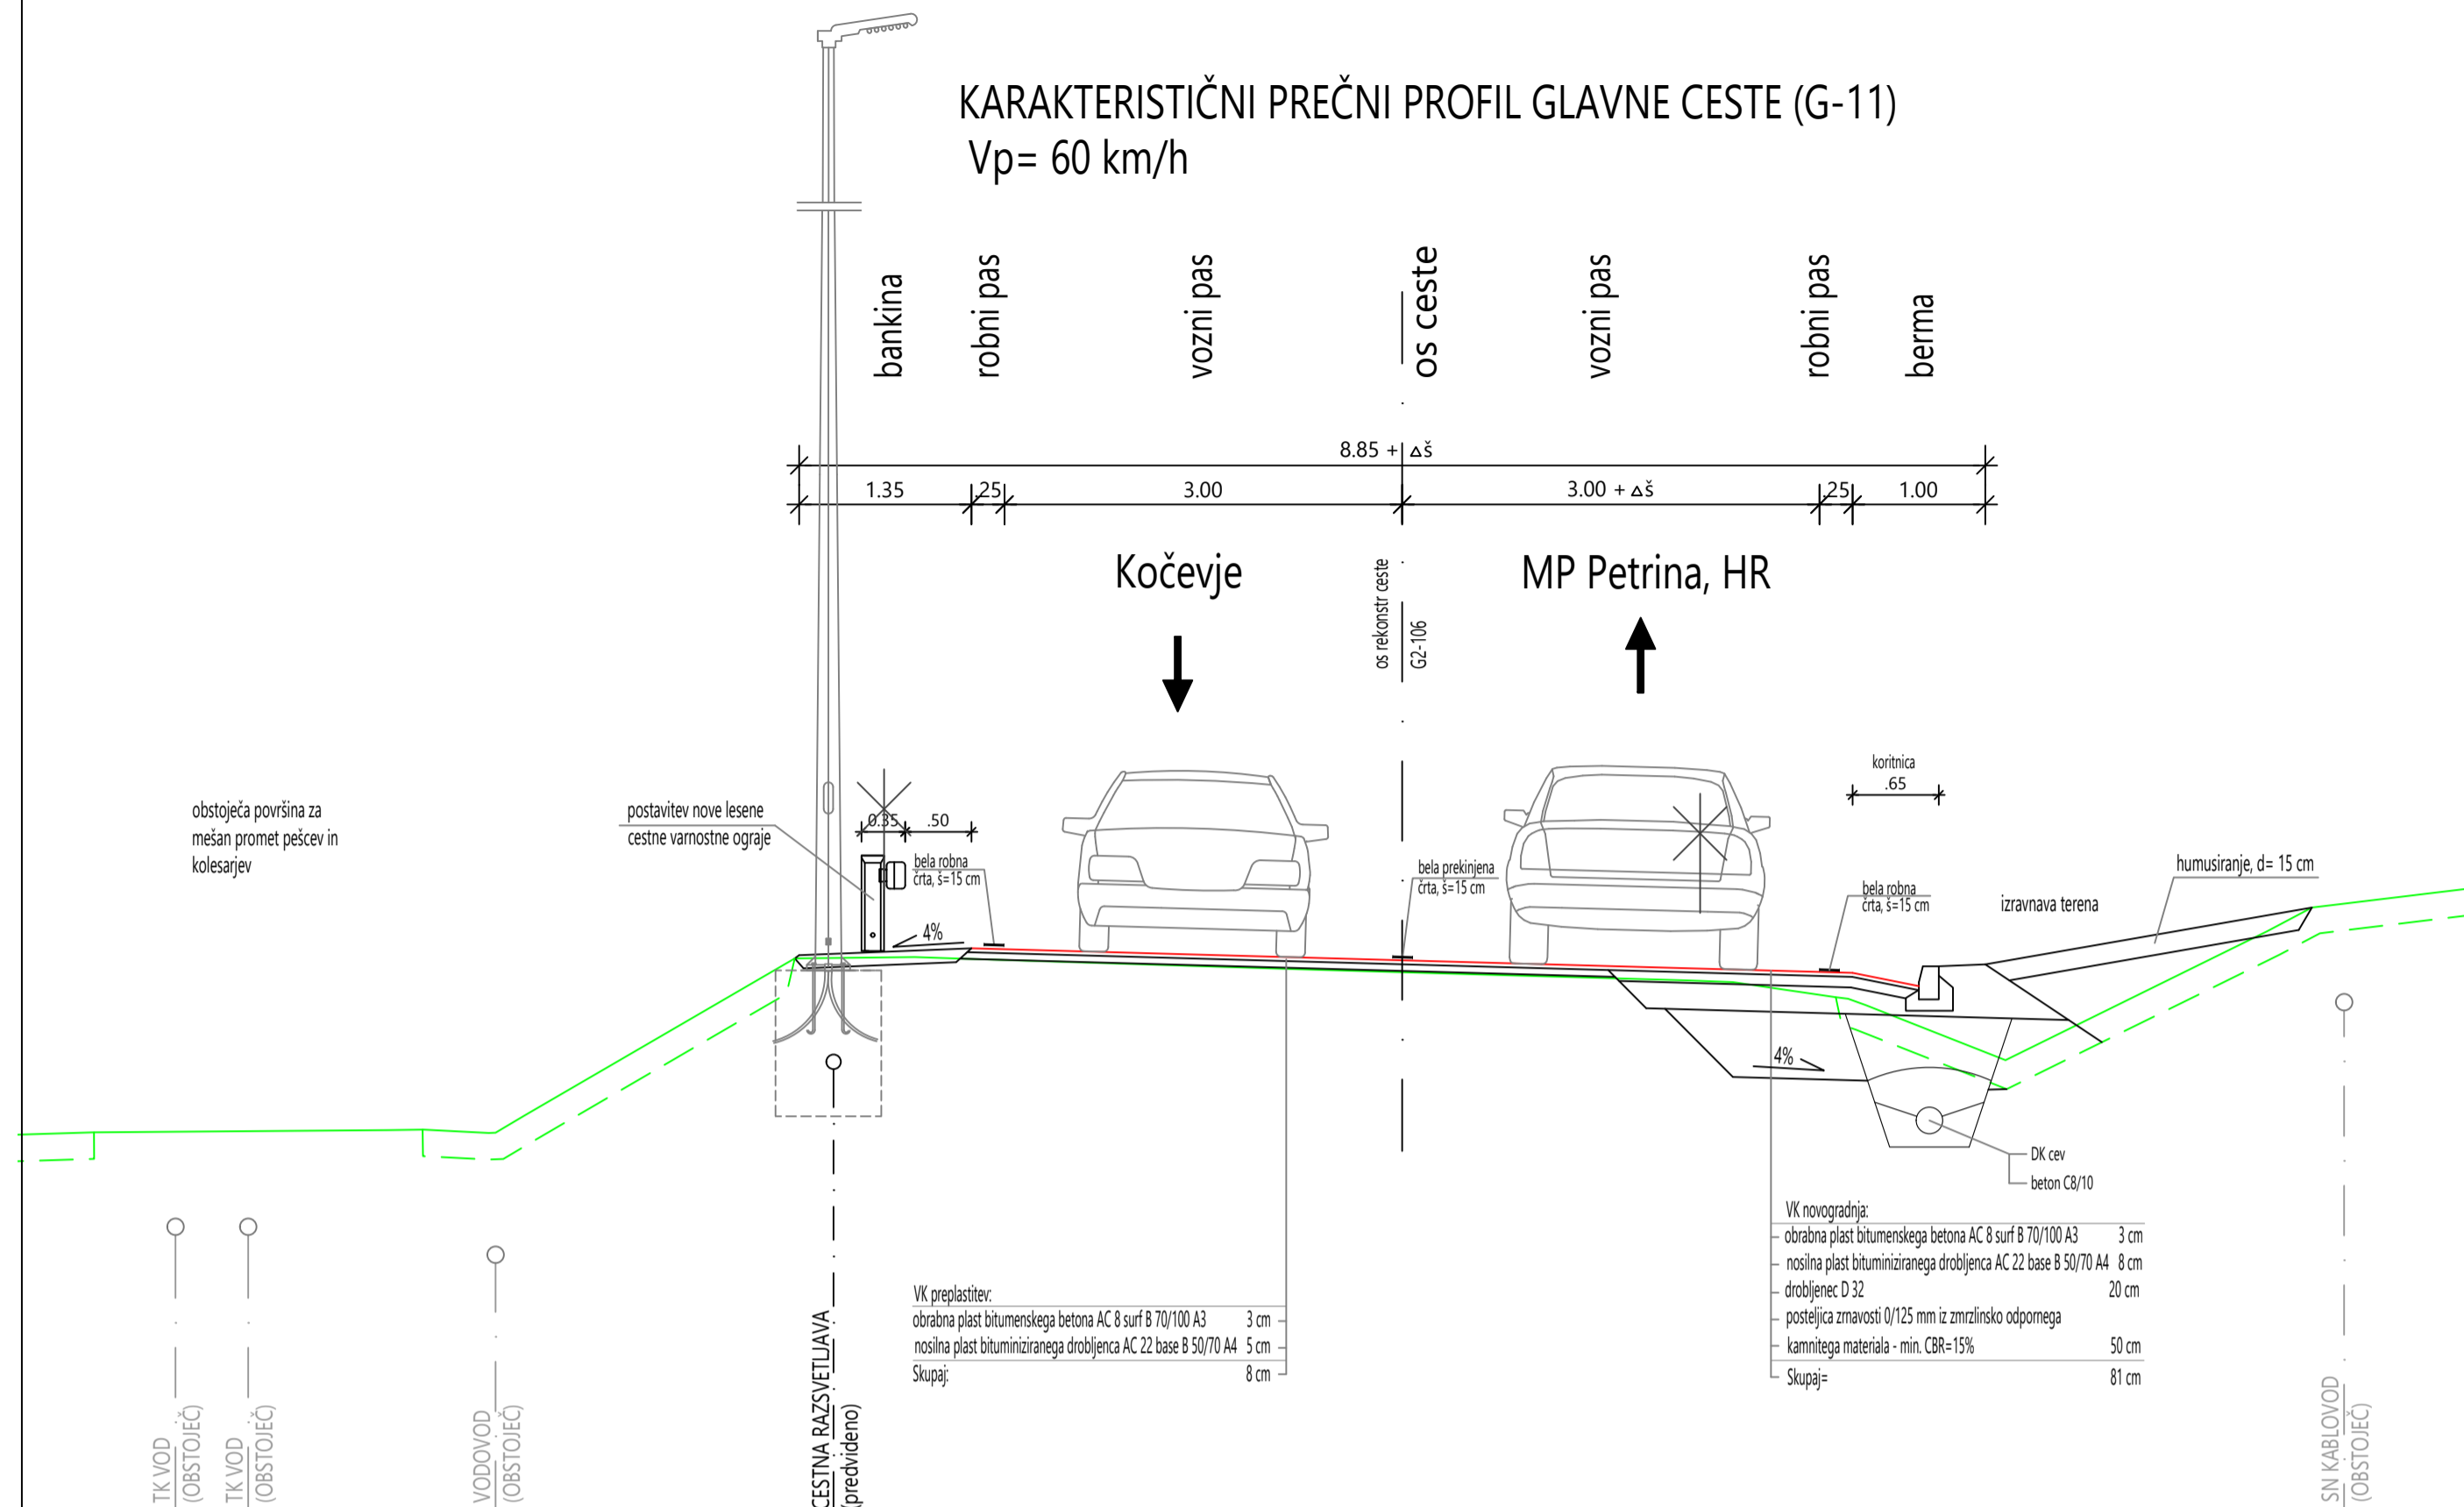


KARAKTERISTIČNI PREČNI PROFIL GLAVNE CESTE S TLAKOVANIM JARKOM (G-2)
Vp= 60 km/h

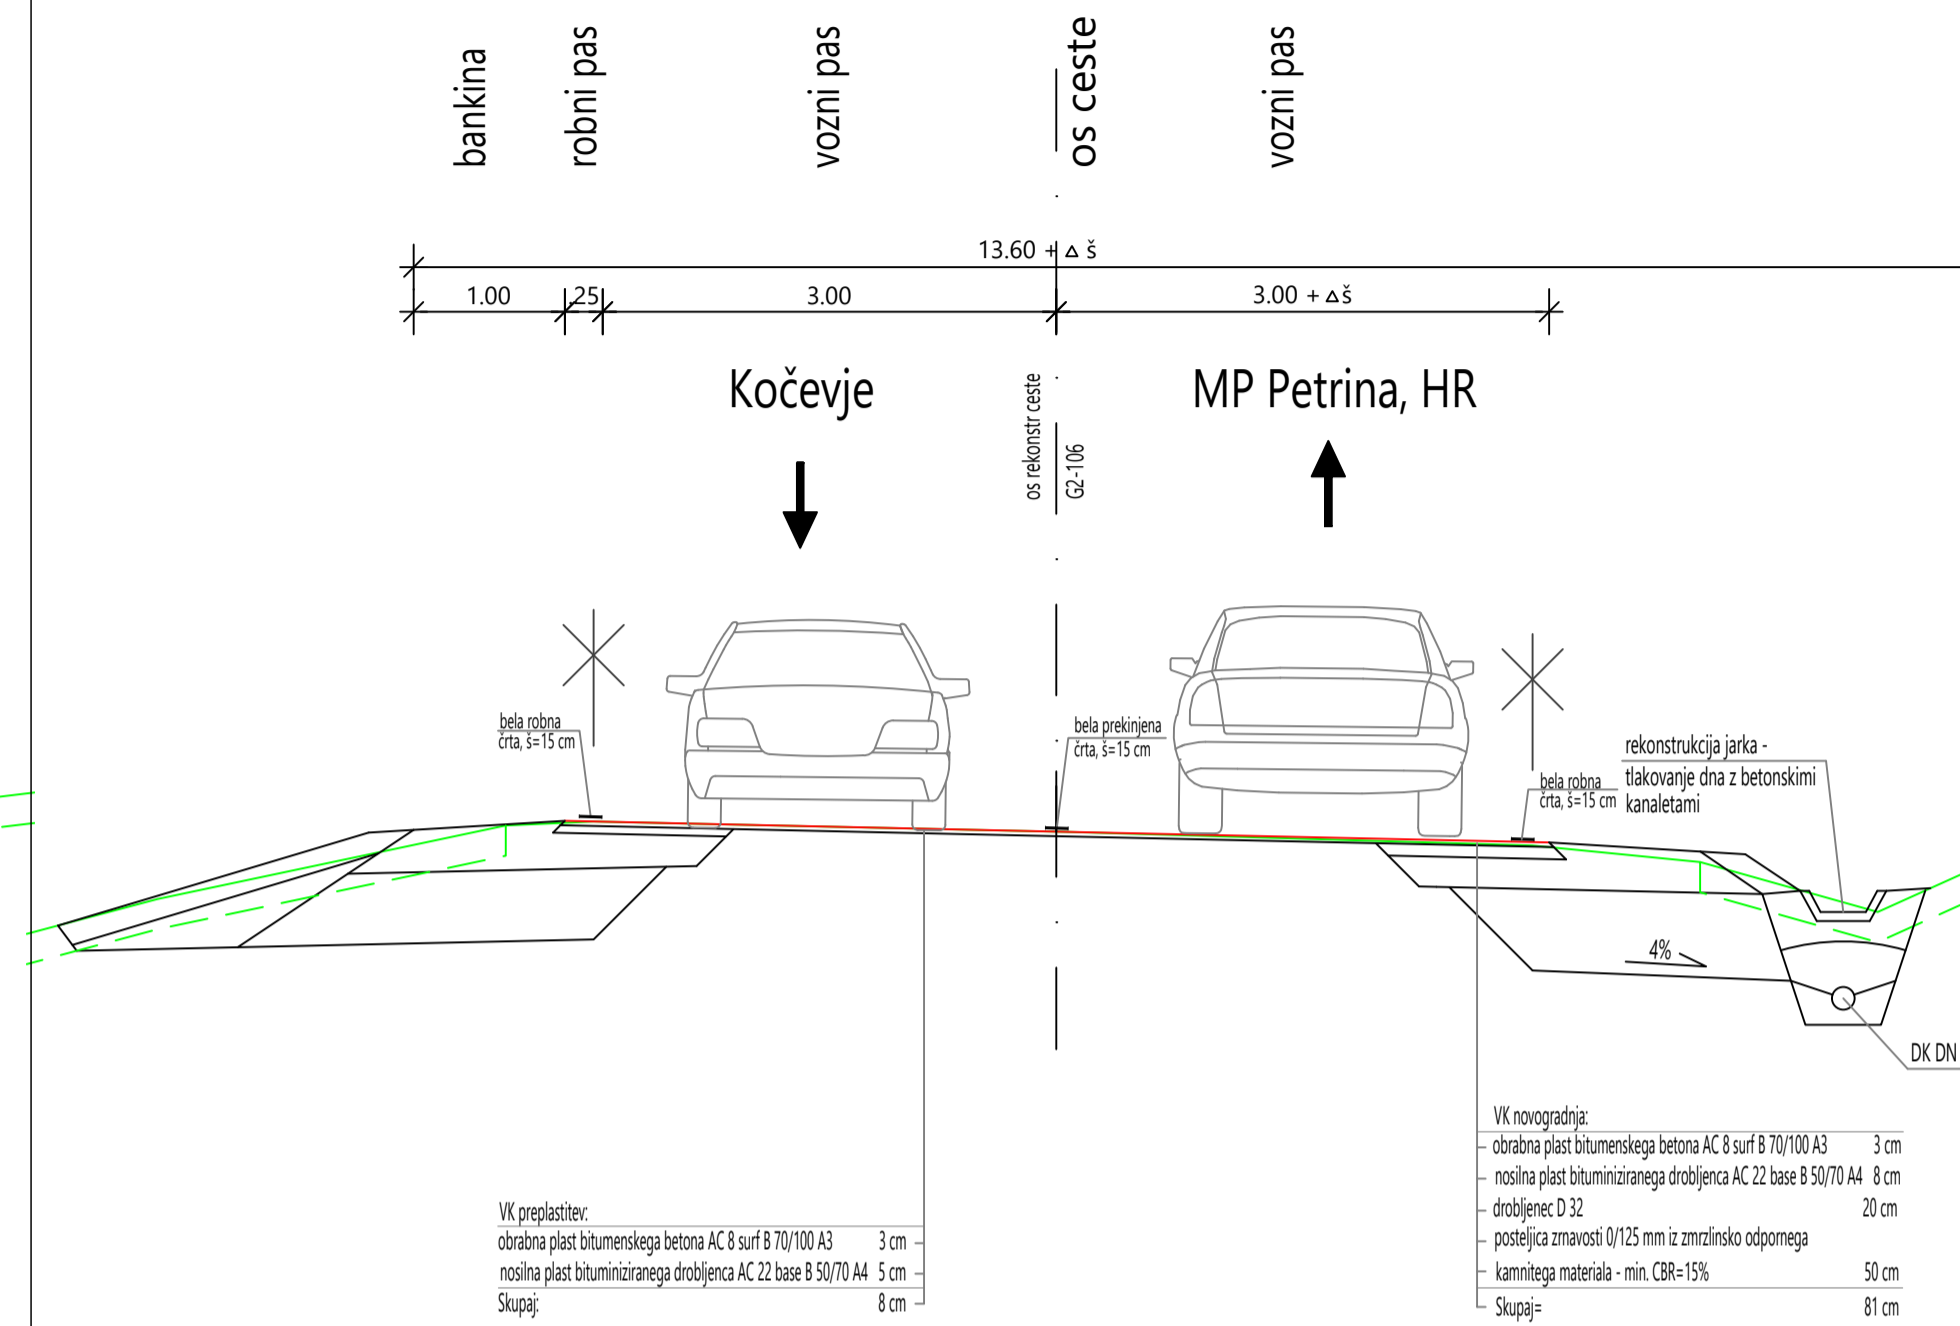

KARAKTERISTIČNI PREČNI PROFIL GLAVNE CESTE Z AVTOBUSNIM POSTAJALIŠČEM
Vp= 60 km/h

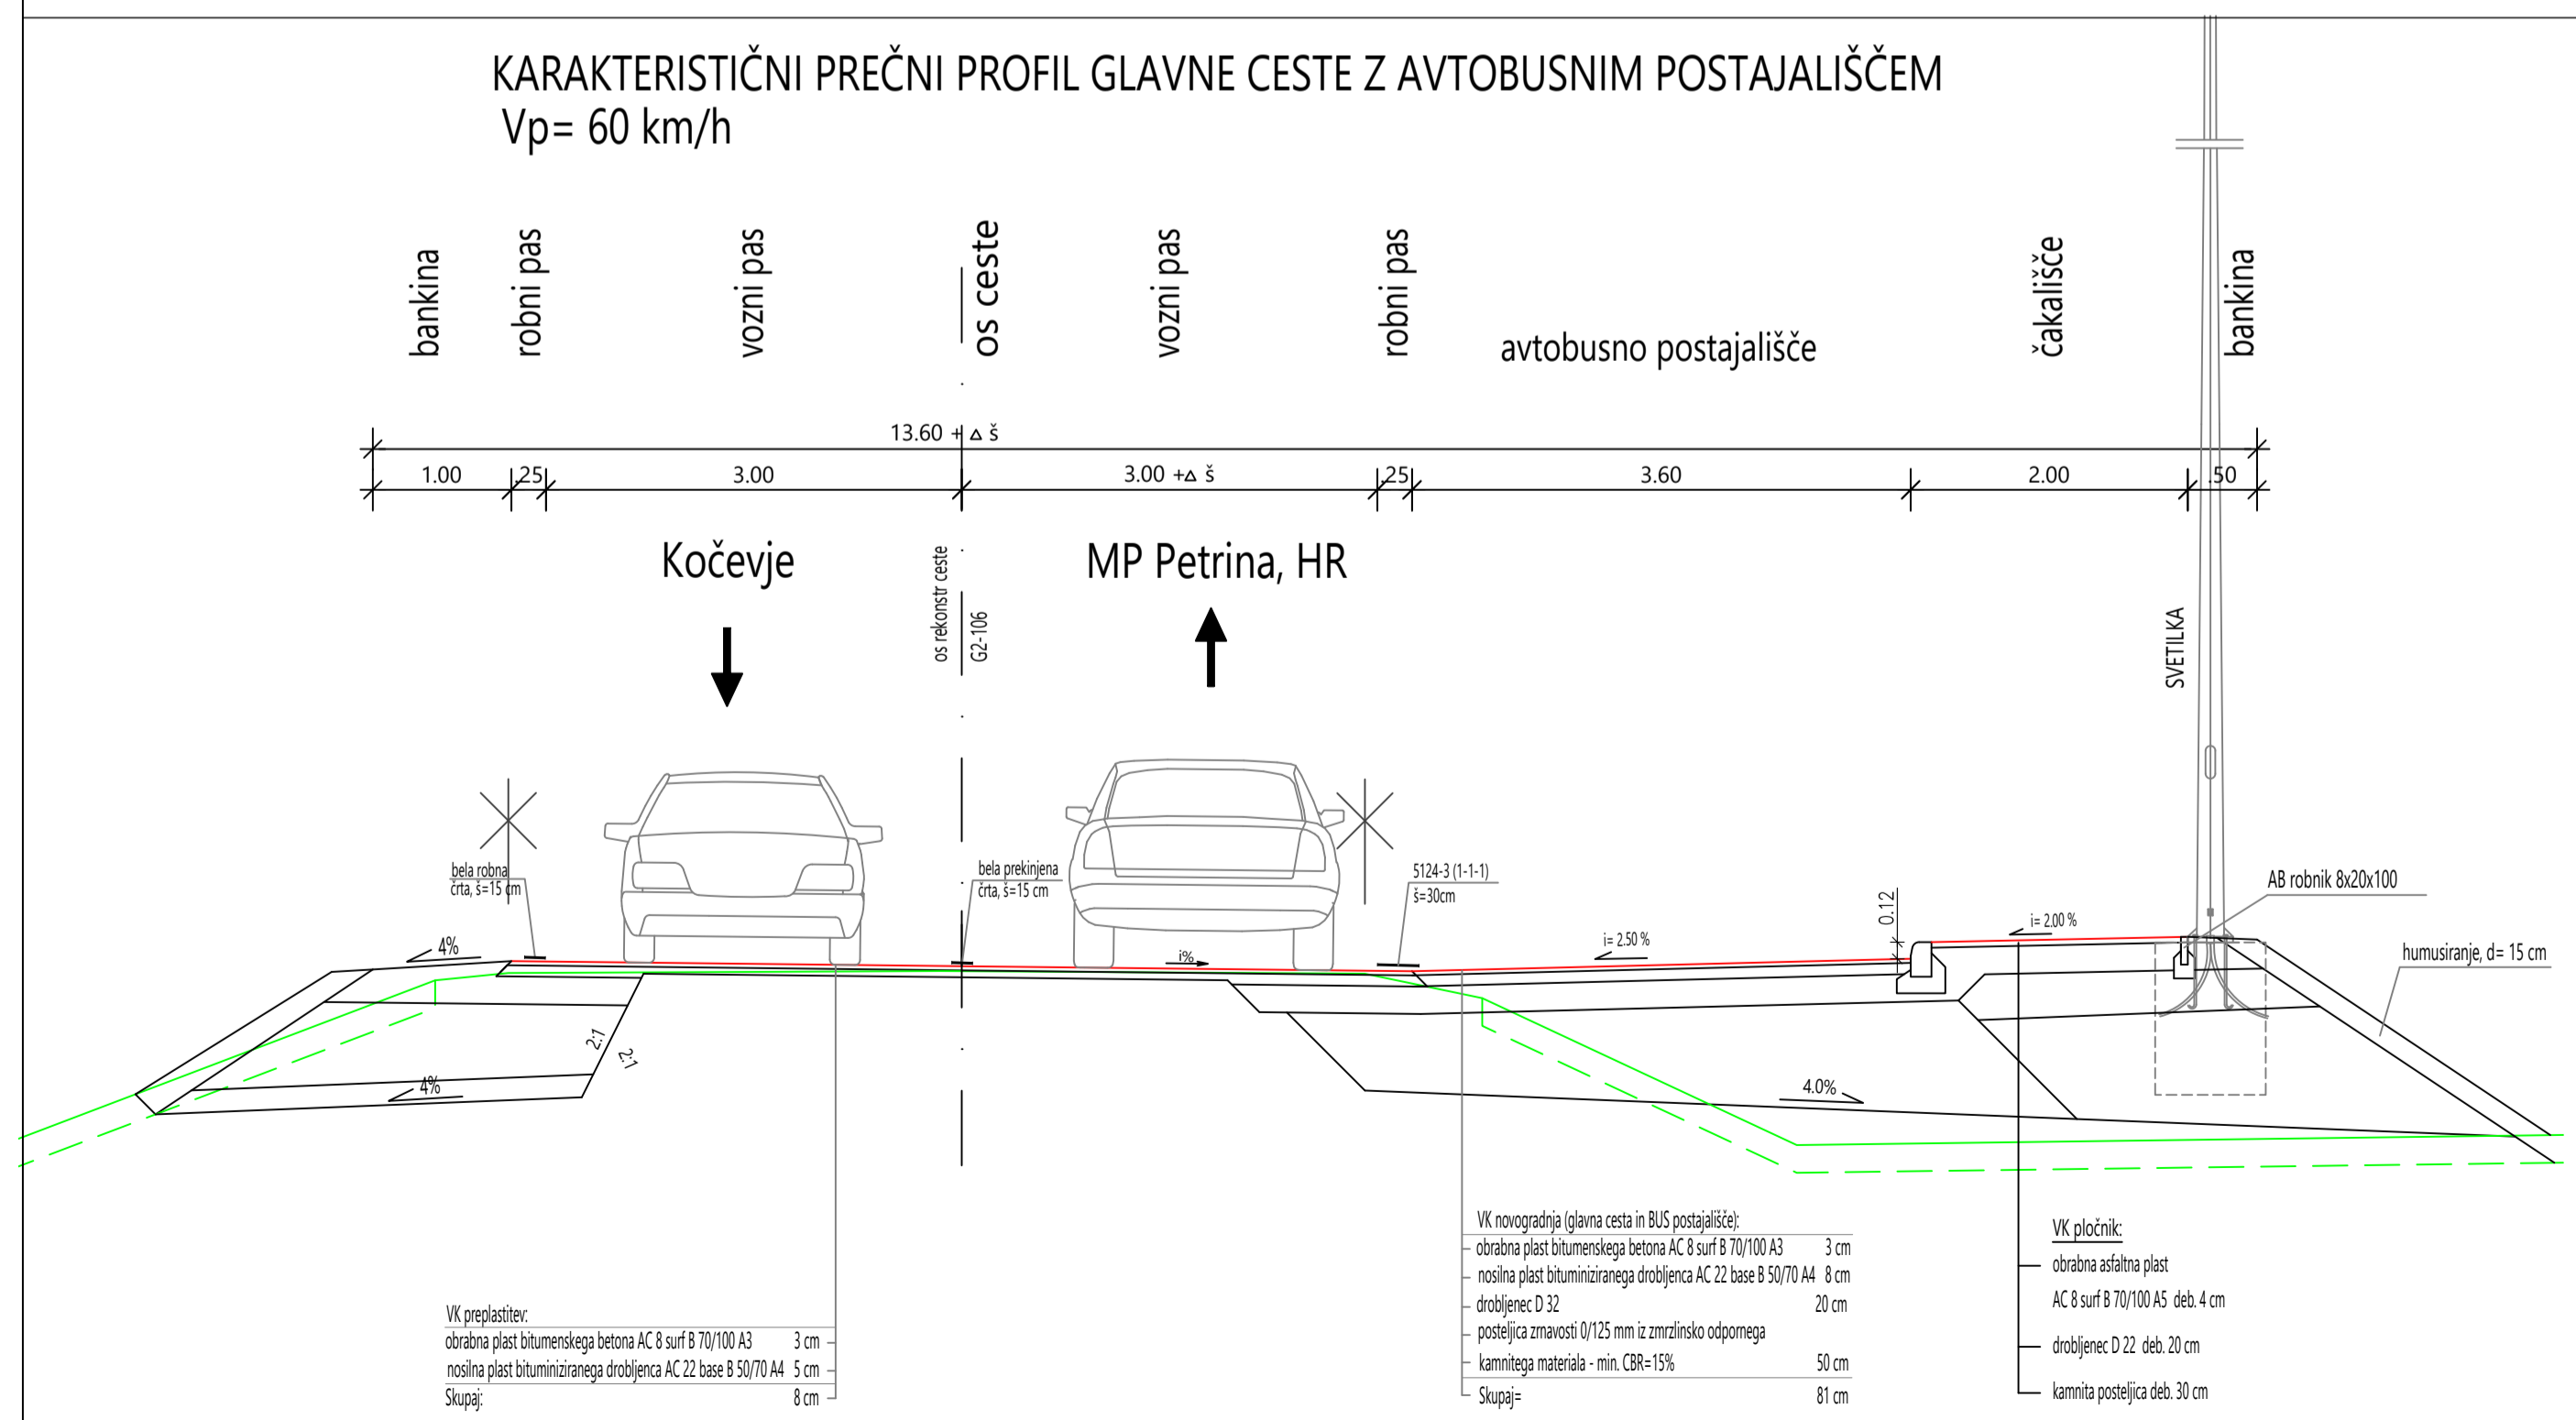

KARAKTERISTIČNI PREČNI PROFIL REGIONALNE CESTE RT-918/3617

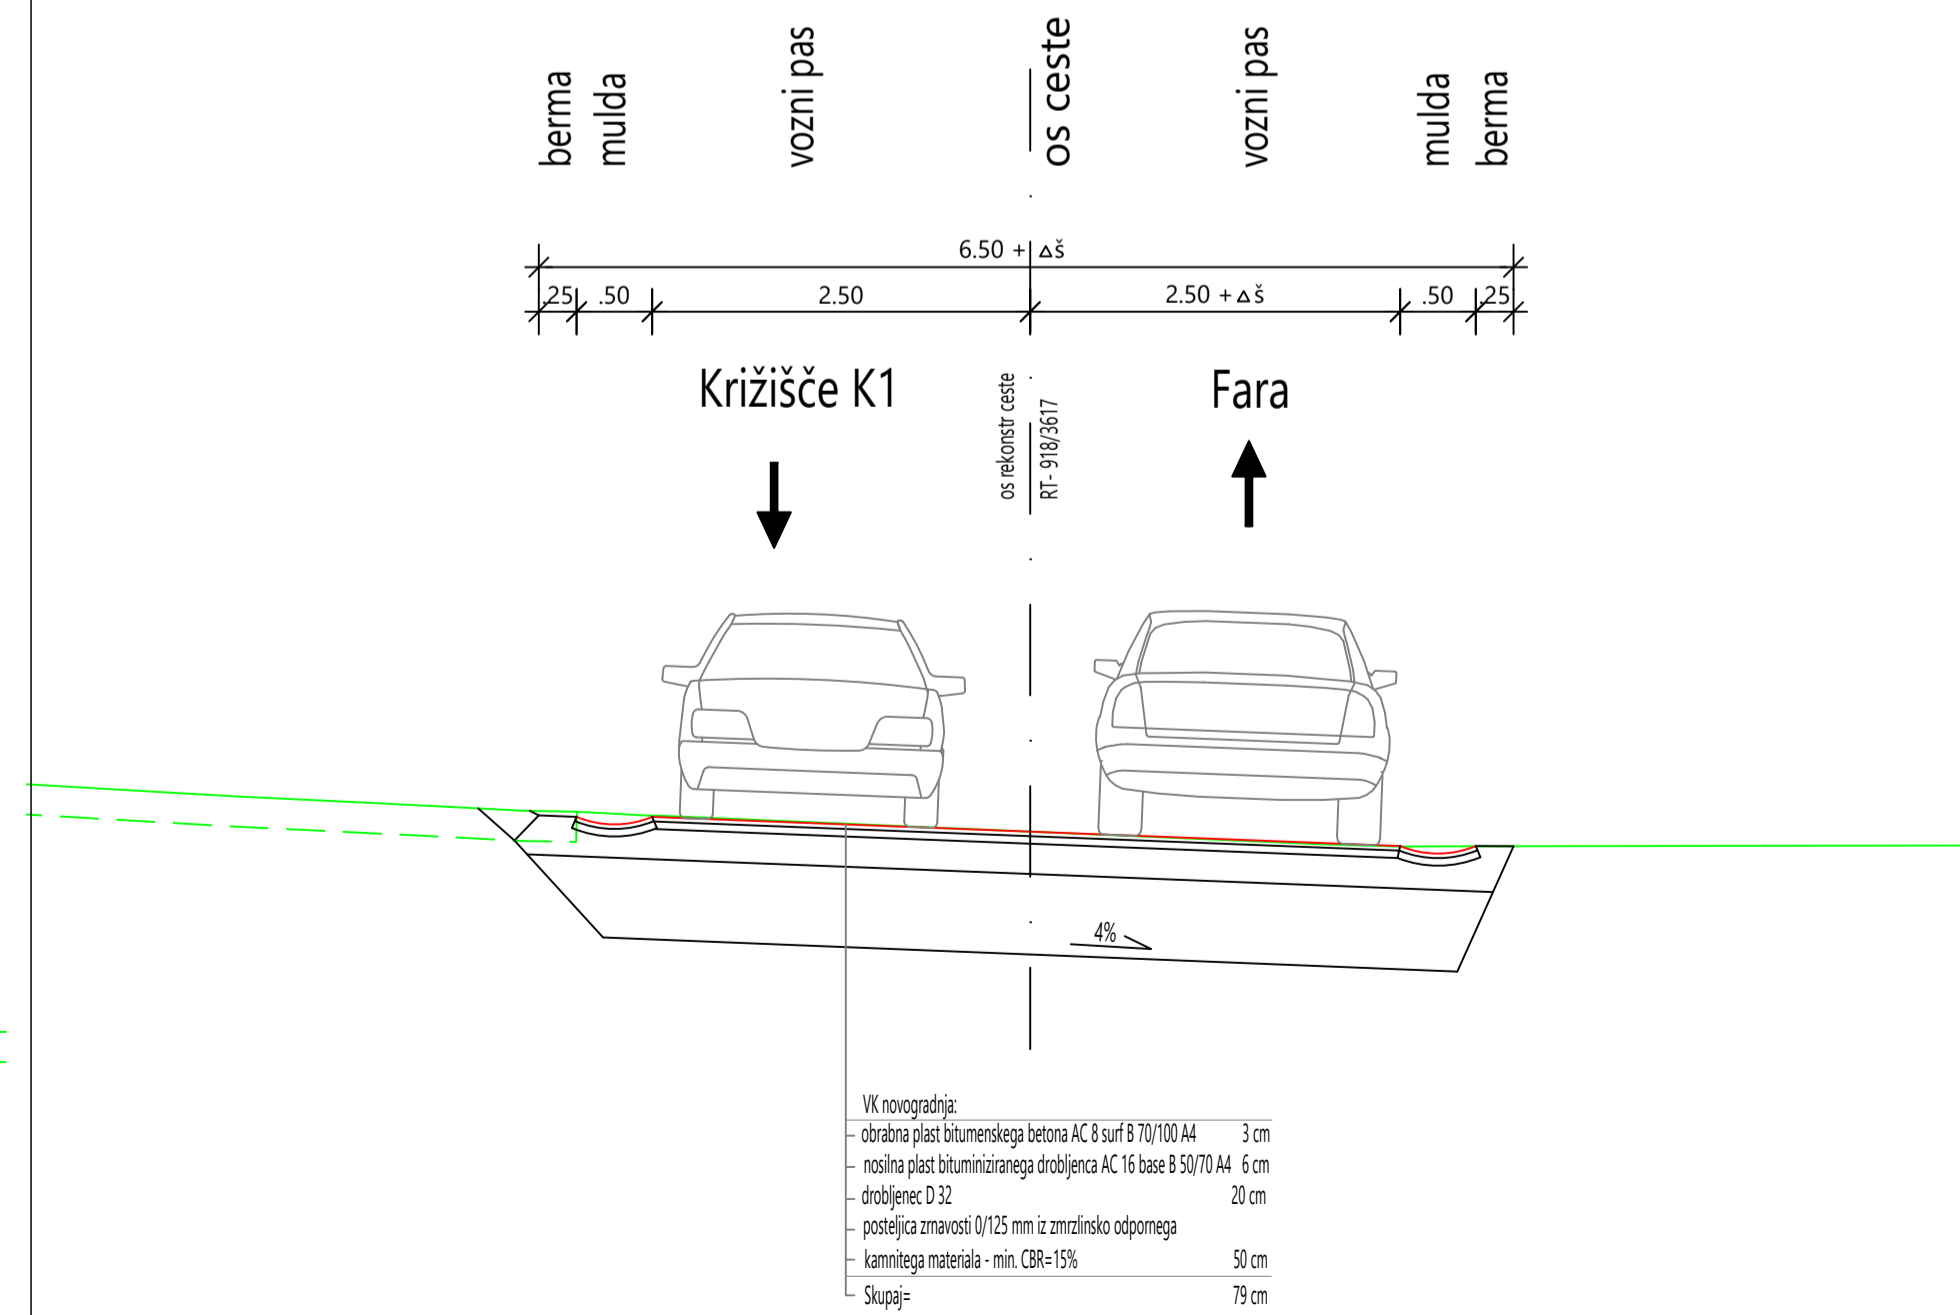

<p>Prostorsko načrtovanje, projektiranje in varstvo okolja Novo mesto, d.o.o.</p>	naziv	ime in priimek	ident. št. IZS	podpis
	odg.vodja.proj.	mag. Radovan Nikić, univ.dipl.linž.grad.	G - 0324	
	odg.proj.	Jernej Radovac, univ.dipl.linž.grad.	G - 3800	
	obdelat.			
objekt:	Rekonstrukcija državne ceste G2-106 na odsekih: 0265 Livold – Fara (od km 21+450 do km 21+510) in 0266 Fara – Petrina (od km 0+000 do km 0+330)		št. proj.:	PR-R6/2018
faza:	PZI - projekt za izvedbo		št. načrta:	PR-R6-1/2018
načrt:	3/1 – NAČRT GRADBENIH KONSTRUKCIJ IN DRUGI GRADBENI NAČRTI – CESTA		Šifra CC:	
opis risbe:	KARAKTERISTIČNI PREČNI PREREZI GLAVNE IN REGIONALNE CESTE		datum:	maj 2019
sprememba:	opis spremembe:		datum:	podpis:
št. odseka:	arhivska št.:	faza/objekt:	šifra risbe:	
0266	0053.00	004.2101	G.131	
št. priloge:	8.1		avtor risbe:	Acer Novo mesto, d.o.o.
			ident. št. risbe:	PR-R6-1/2018-8.1